





- VOORGEVEL -


- ACHTERGEVEL -

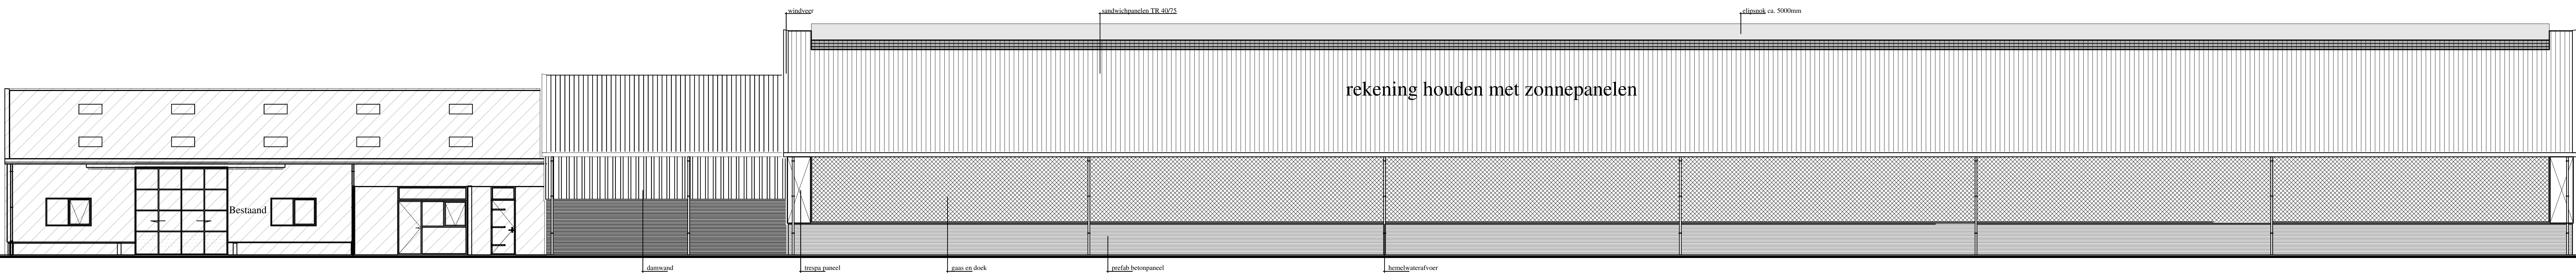


- RECHTER ZIJGEVEL -

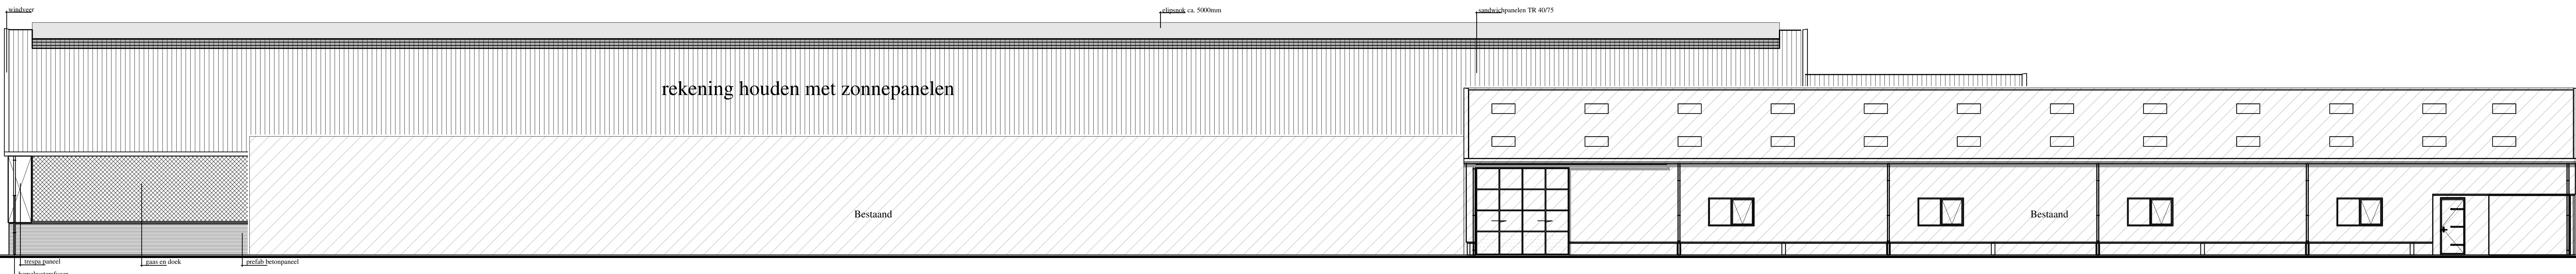


- LINKER ZIJGEVEL -

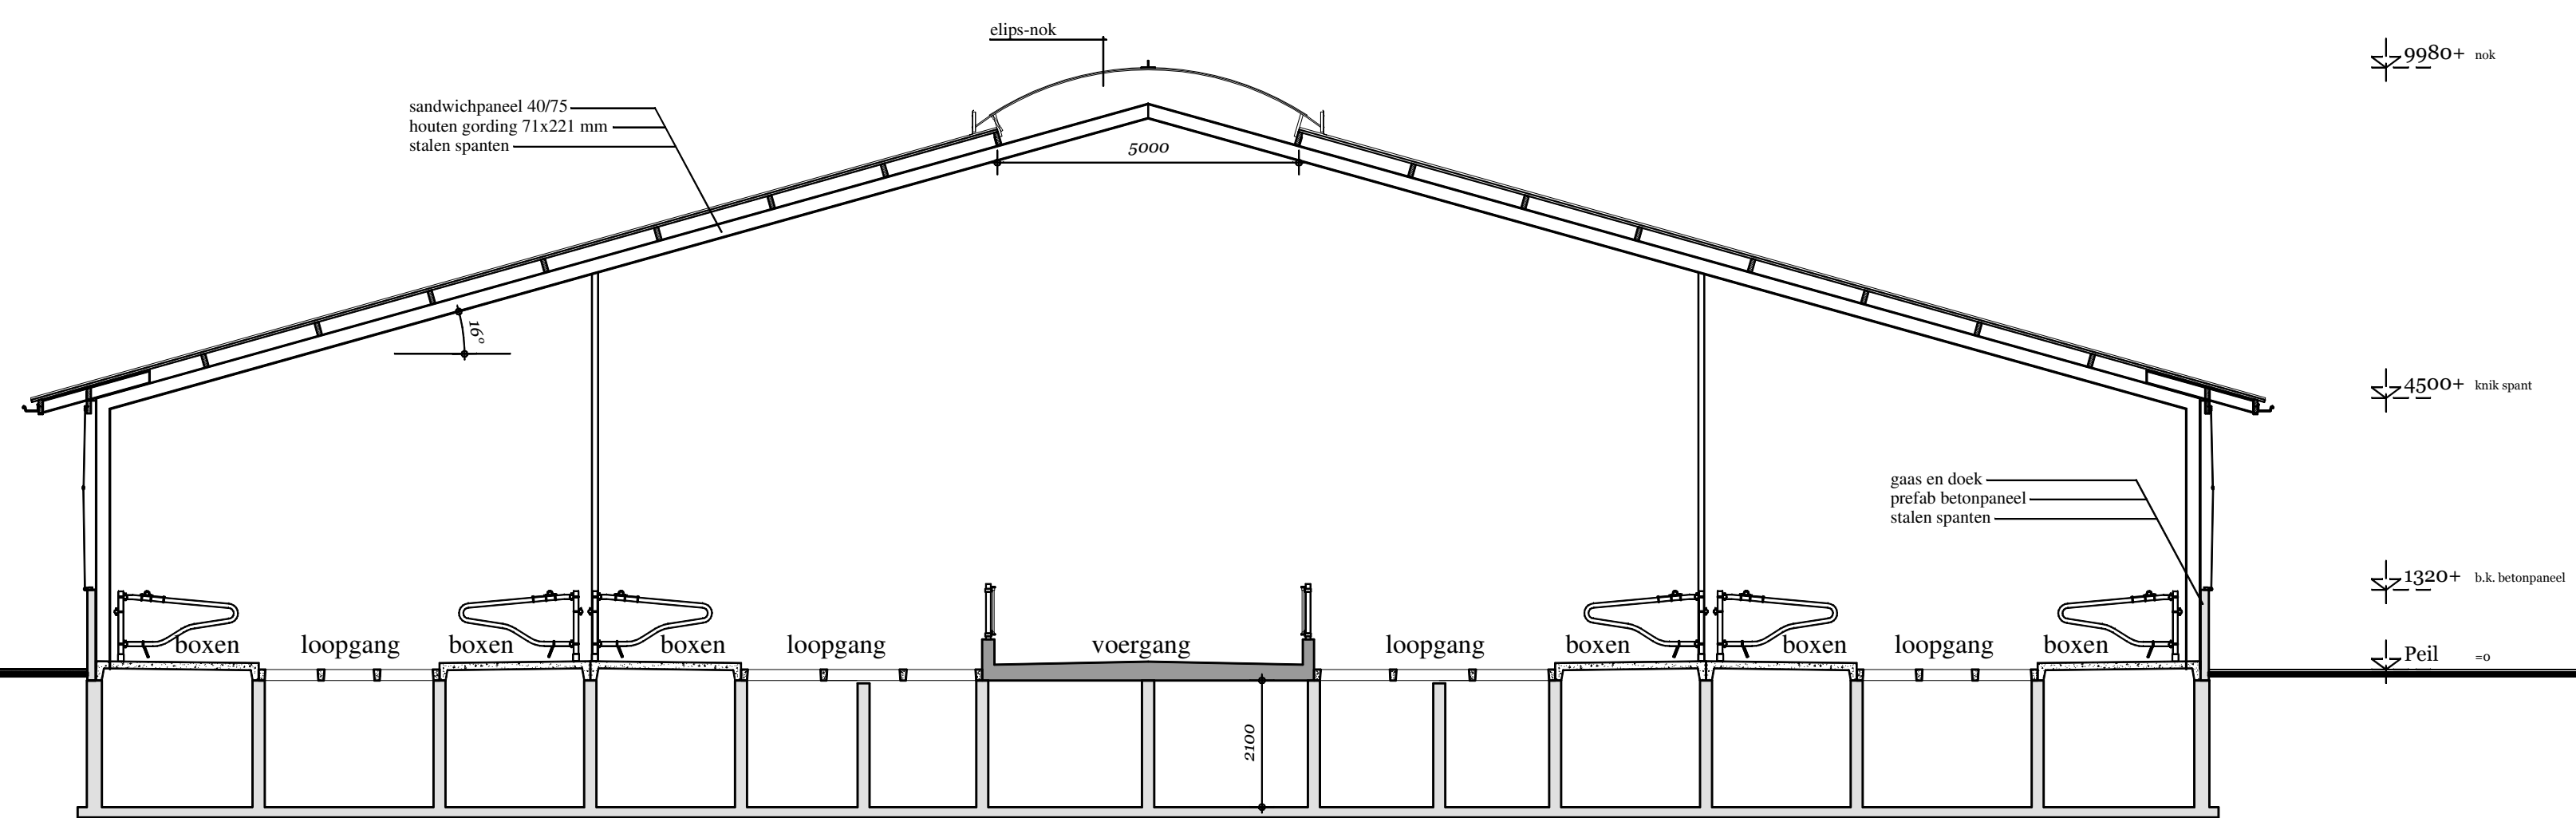


- DOORSNEDE A-A -

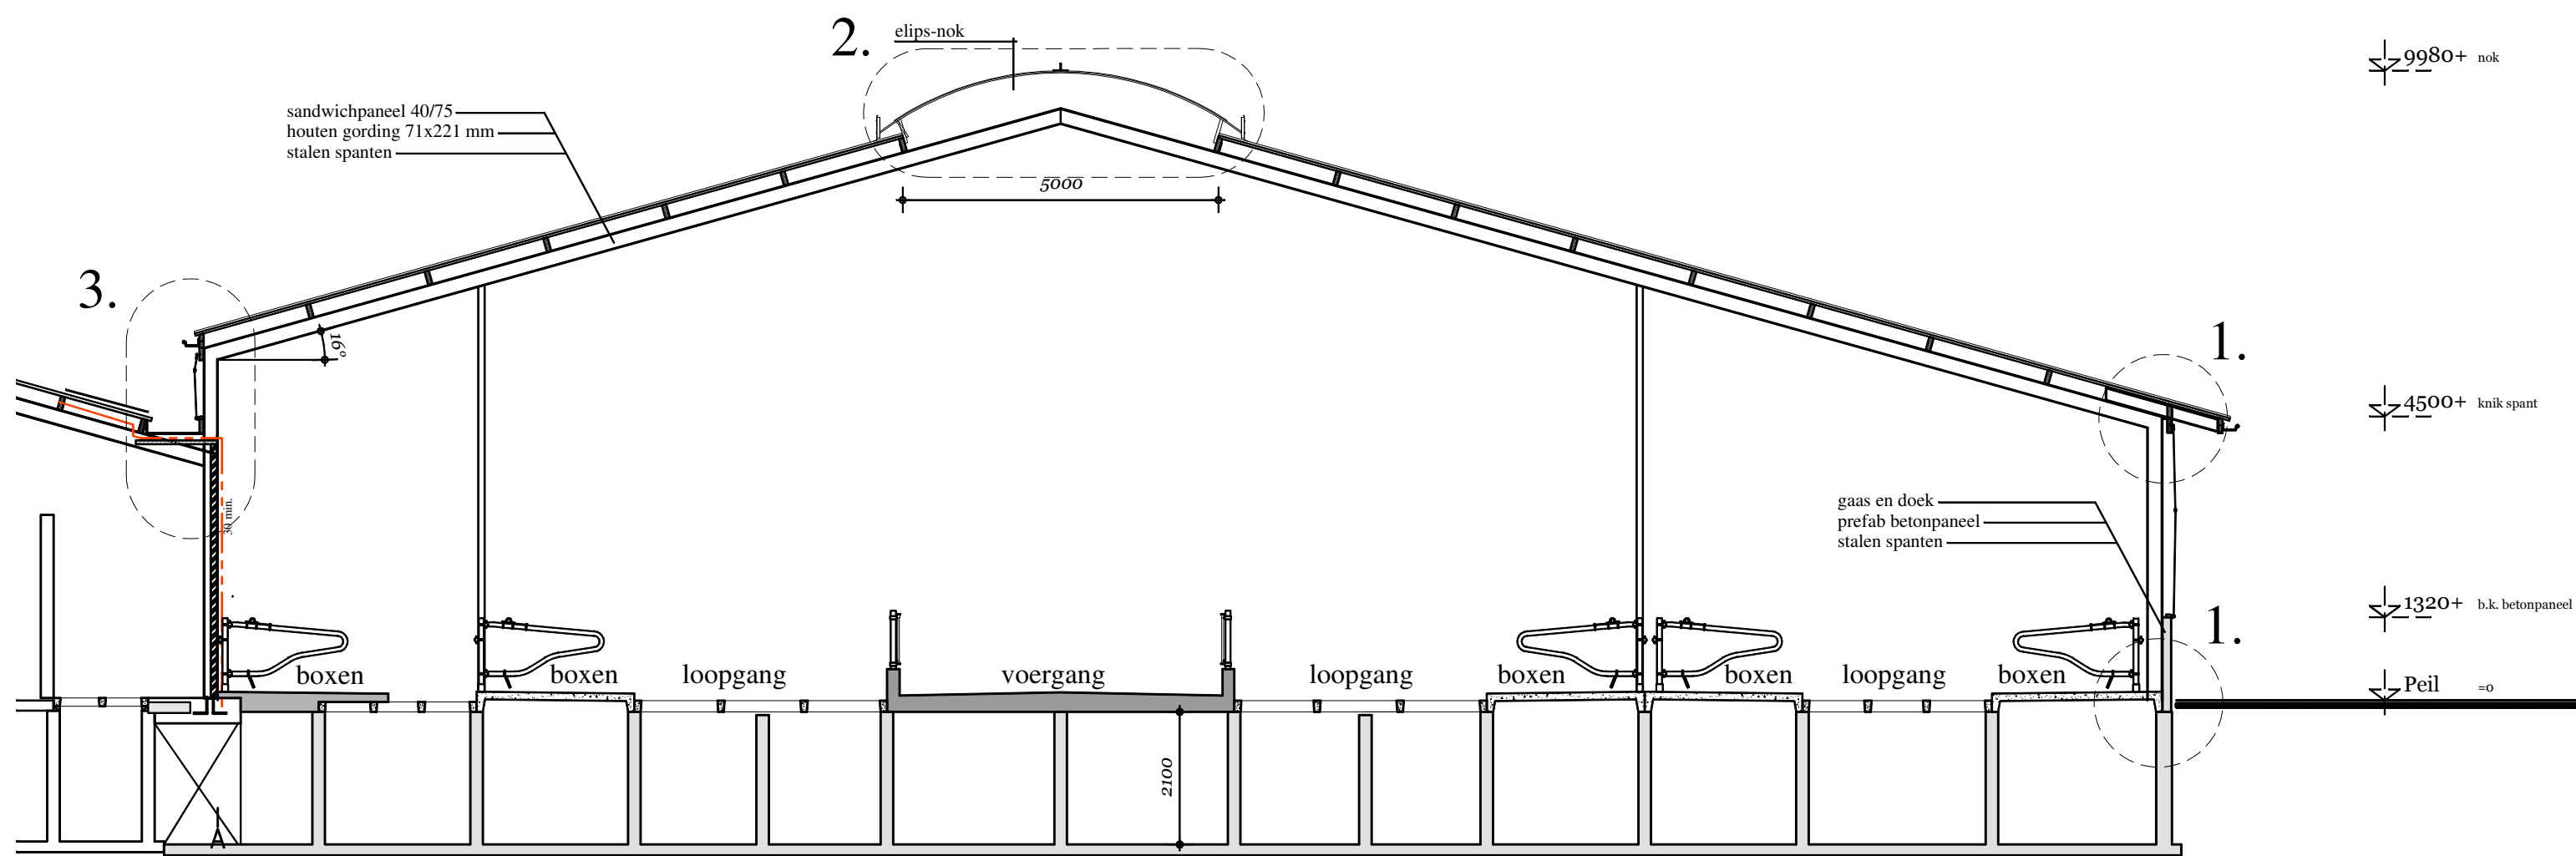

- DOORSNEDE C-C -

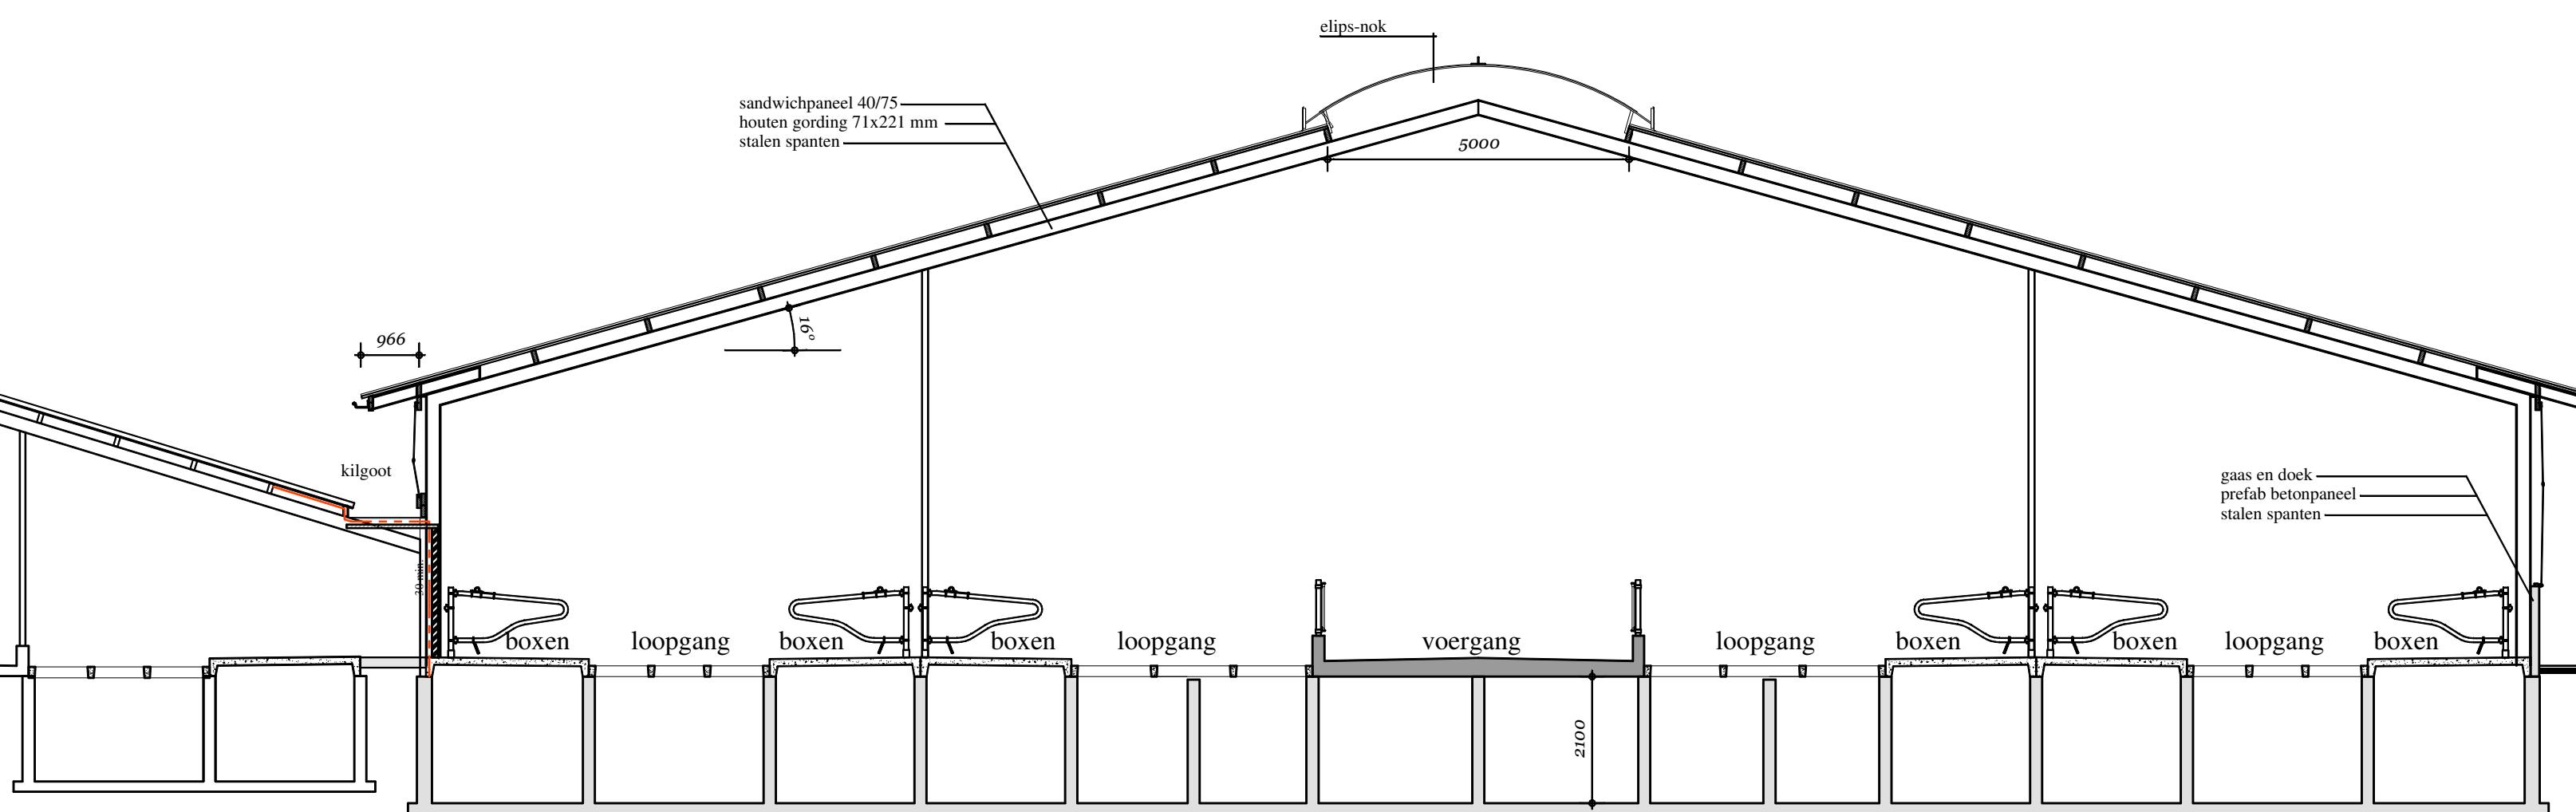


- DOORSNEDE B-B -

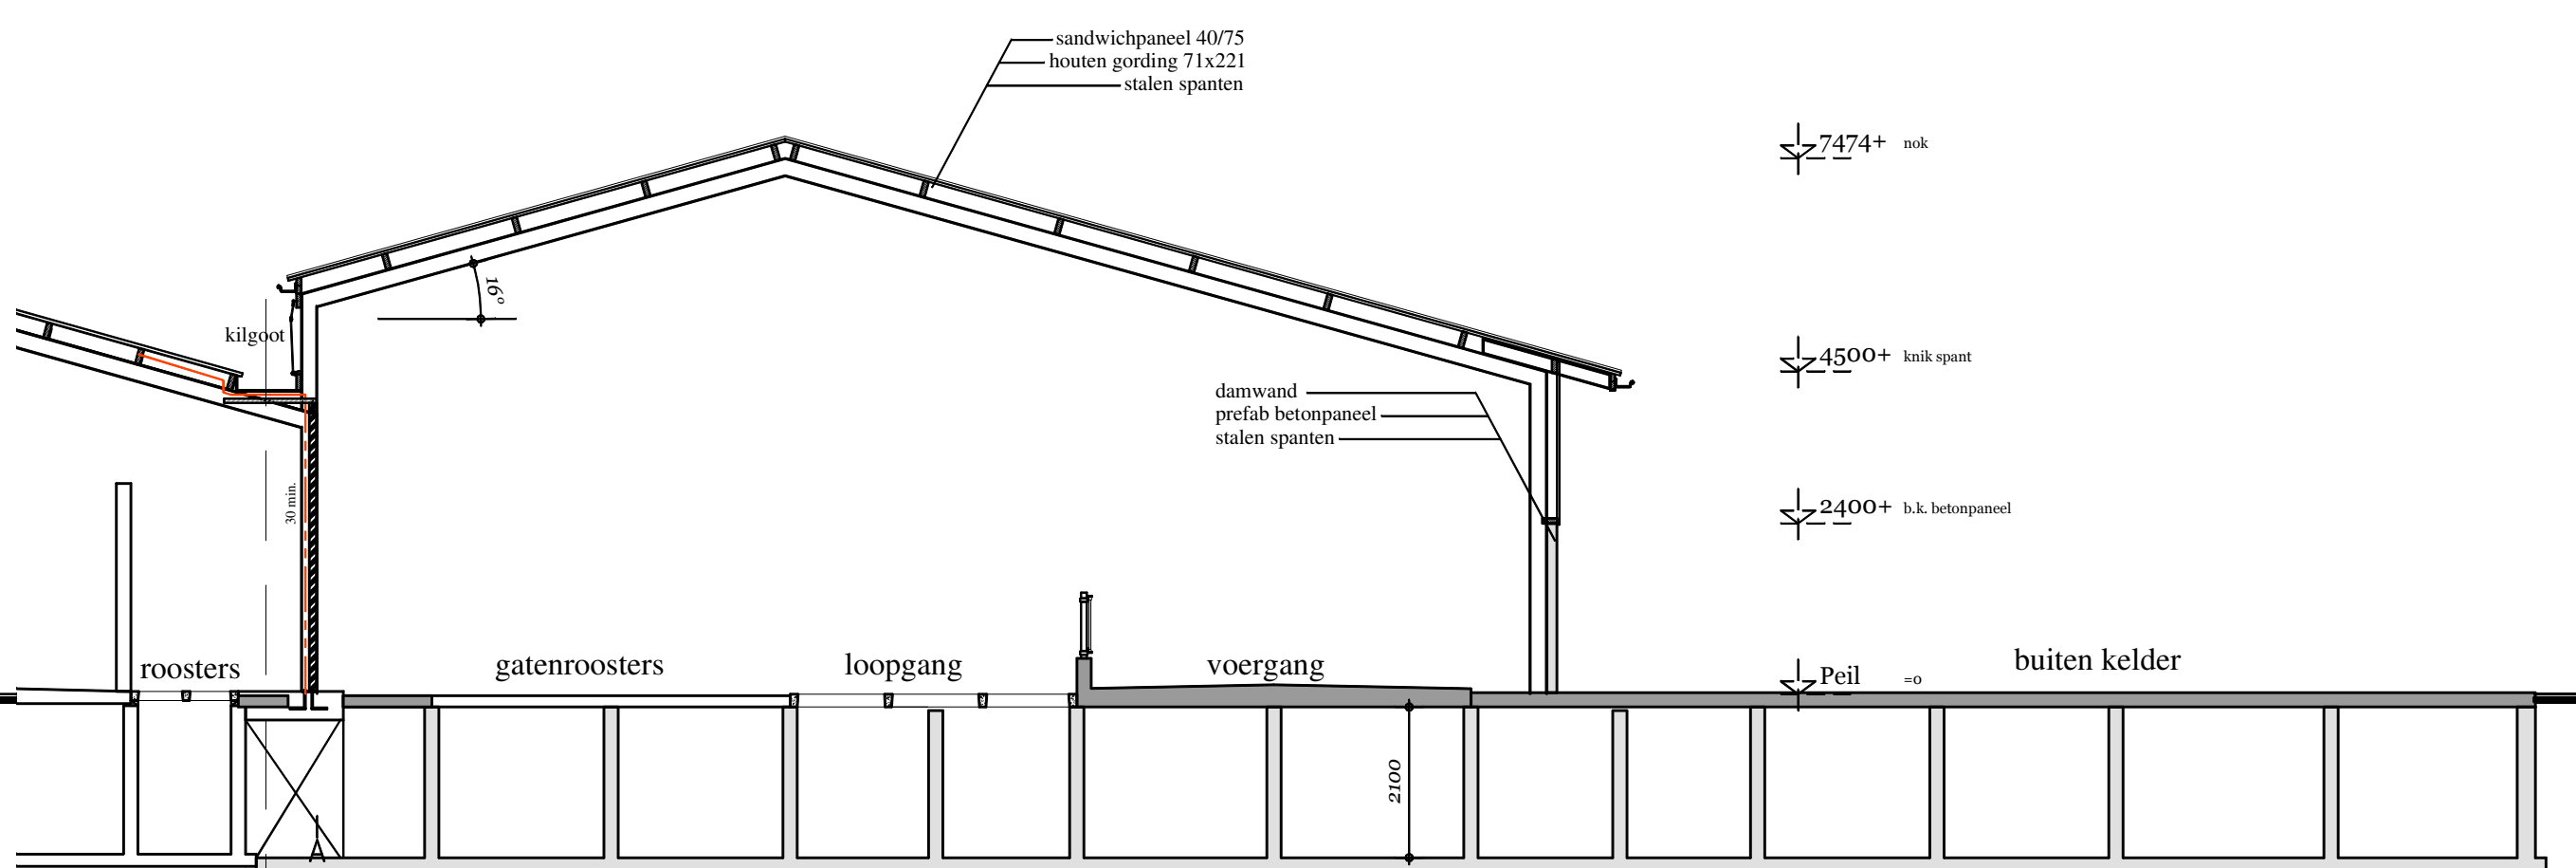

- DOORSNEDE D-D -



Situatie	
Gemeente	: Hollands Kroon
Sekste	: G
No.	: 335
Schaal	: 1:1000

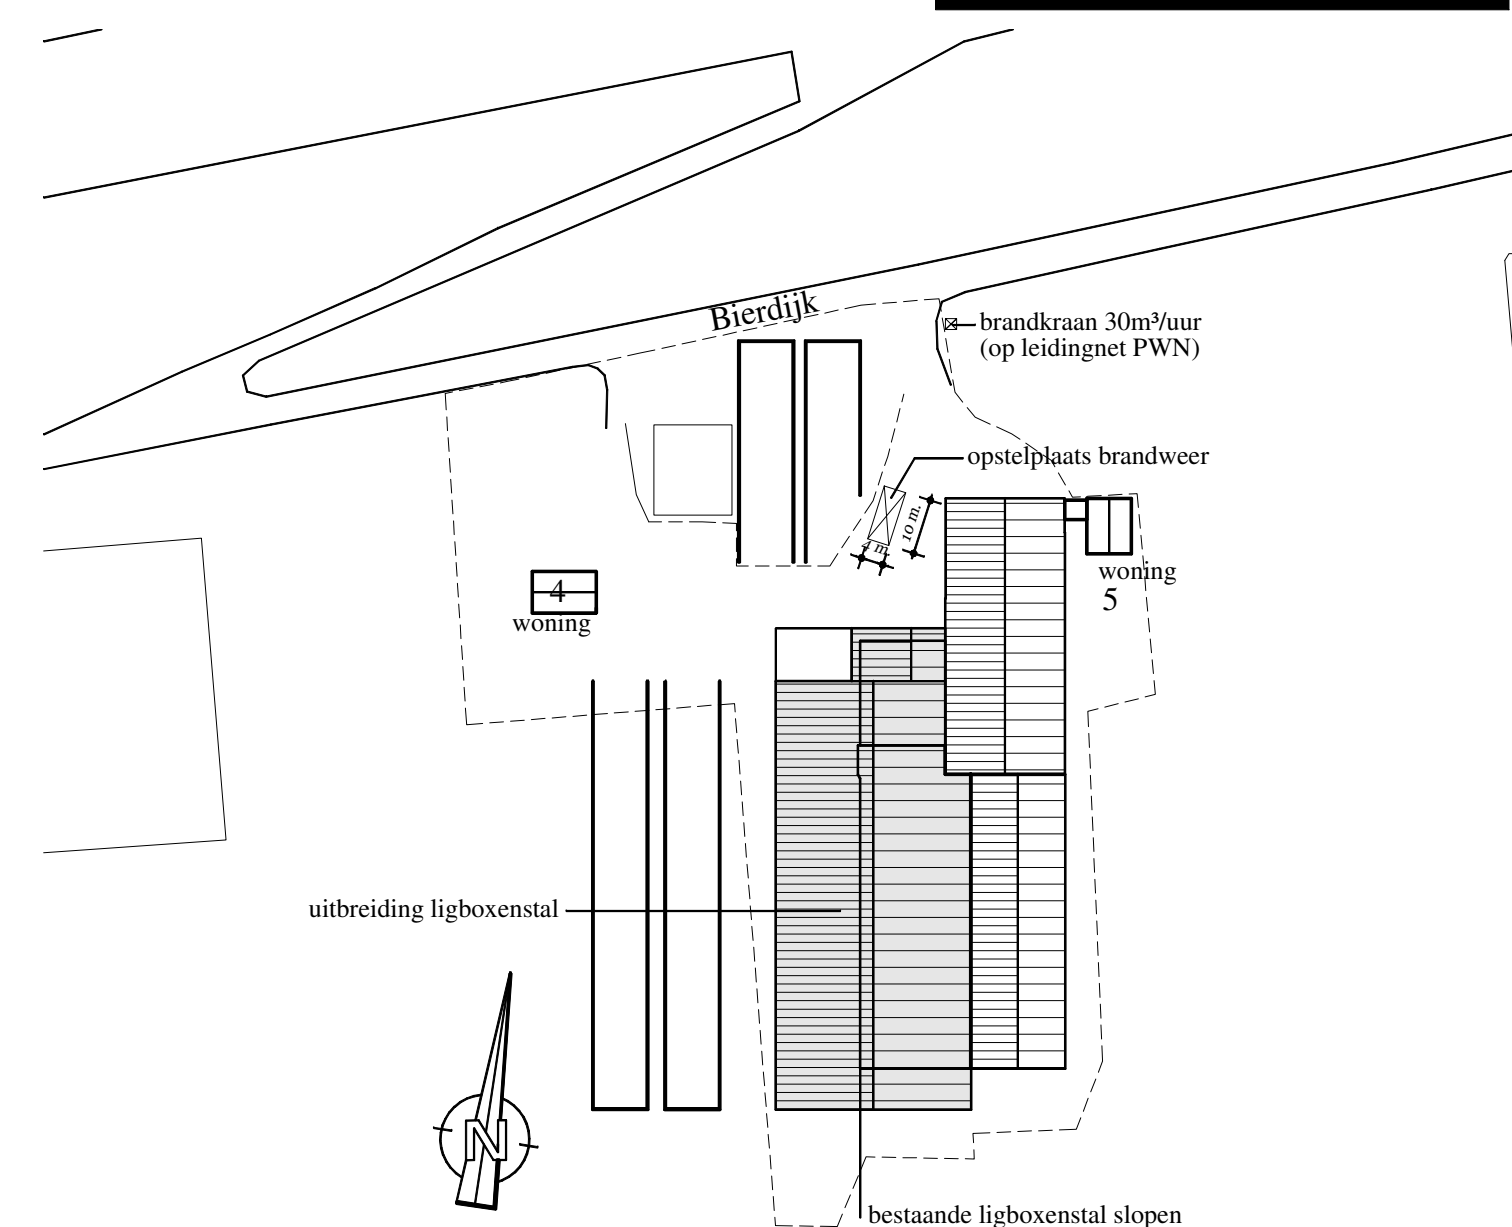

symbol	betekenis
—	30 minuten WBRD conform de NEN 6064
—	Door de uitbreiding is afgevoerd de constructie met het leidingnet
—	Brandveiligheidsplan van de brandweer
—	Speurtoestelplan van de brandweer
—	Door de uitbreiding is afgevoerd de constructie met het leidingnet
—	Speurtoestelplan van de brandweer
—	Door de uitbreiding is afgevoerd de constructie met het leidingnet
—	Speurtoestelplan van de brandweer

renvooi voorzieningen	
TOEPASSING	
elektrische en noodstroomvoorziening	: nen 1010, nen 1041, nen 3134
gas en rook	: nen 1078
inbraakwerendheid	: nen 5087, nen 5096 weerstand klasse 2
afvoer van afvalwater	: nen 3215, nen 3216
en rook	: nen 3215
licht- / bestendigheid	: nen 3215, nrt 3216
afvoer van hemelwater, rijselwater	: nen 4001 en NEN 1414
brandveiligheid en rookproductie van toegepaste materialen	: NEN-EN 13501-1
artikel 2.67, binnenoppervlak	: Een zijde van een constructieonderdeel die grenst aan de binnenruimte voldoet aan brandklasse B en aan rookklasse s2, beide bepaald volgens NEN-EN 13501-1.
artikel 2.68, buitenoppervlak	: Een zijde van een constructieonderdeel die grenst aan de buitenruimte voldoet aan brandklasse B, bepaald volgens NEN-EN 13501-1.

RENVOOI		
ONDERDEEL	Materialen	KLEUR
gevel	betonpancels metselwerk	rood gemaancerd
topgevel	stalen danwand	donker groen
zigevel	gas en deek	groen
dakbedekking:	sandwichpanelen	antraciet
goot:	aluminium	wit
overheaddeur:	aluminium	groen
schuifdeur:	stalen danwand	donker groen
windveer:	staal netwerk	wit

18-08-2014 wijziging situatie en renvooi

AANNEMINGSBEDRIJF DE JONG URSEM B.V.
Nijverheidsterrein 1, 1645 VX URSEM TEL. 072-5021235

opdracht	uitbreiding ligboxenstal	
opdrachtgever	M.T.S. Ruijter	tel: 0227-511469
bouwlokatie	Bierdijk 5 1777 NJ Hippolytushoef	
onderwerp	gevels en dsn	datum 30-05-2013
getekend	A.J. Barendregt	gewijzigd 03-07-2013
formaat	A0	28-04-2014
maatvoering	in mm	18-06-2014
schaal	1:100	18-08-2014