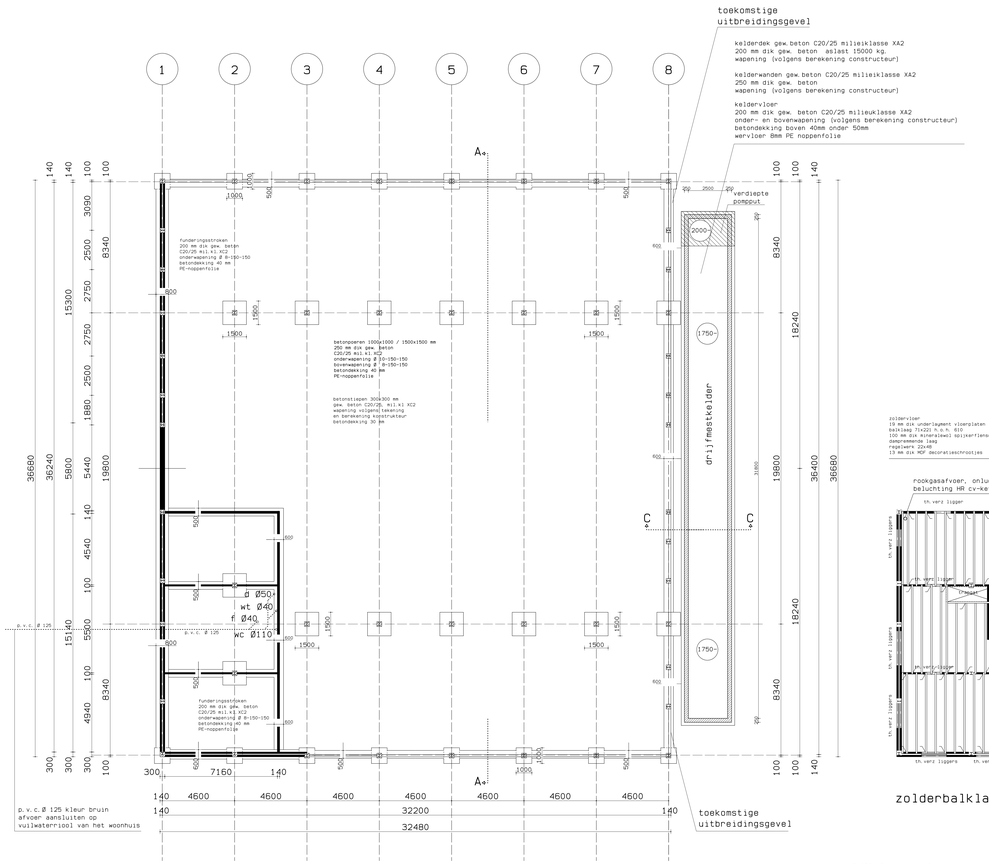

fundering en vuilwaterriolering

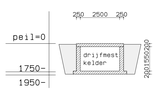

doorsnede C-C

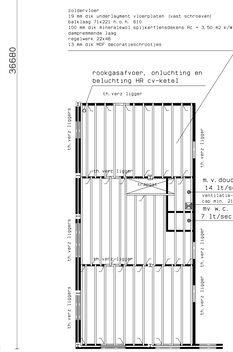

zolderbalklaag

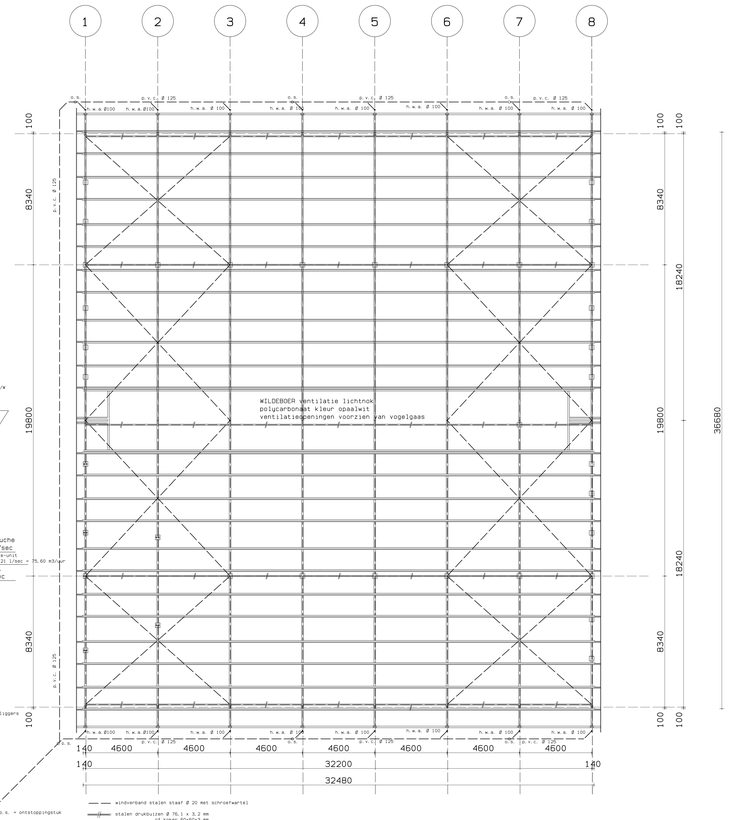

kapplan en h. w. a. riolering

MATEN IN HET WERK CONTROLEREN

gewapend betonwerk, keldervoeren en wanden,
stalen spanten en kapconstructie volgens
tekening en berekening van de constructeur.

stalen spanten en kolommen thermisch verzinkt

handtekening opdrachtgever :

a.c.r. Nibbeling
Ontwerp, teken- & adviesbureu bv
Wardenstraat 8
7031 HD Wehl
tel. 0314-651192
fax 0314-682080

werk : bouw rundveestal te Wichmond
opdrachtgever : Dutch Dairy Genetics Bv, Hoekmeiweg 5 7251 HB Vorden
onderwerp : fundatie en kapplan
opmerkingen :

werknummer 2014333
aantal bladen : 3
blad 3
schaal : 1 : 125
getekend : B.N.
datum : 10-11-2014
gewijzigd : d.d. : 12-12-2014
d.d. :
d.d. :
d.d. :
formaat : 750x1200