



Deel E

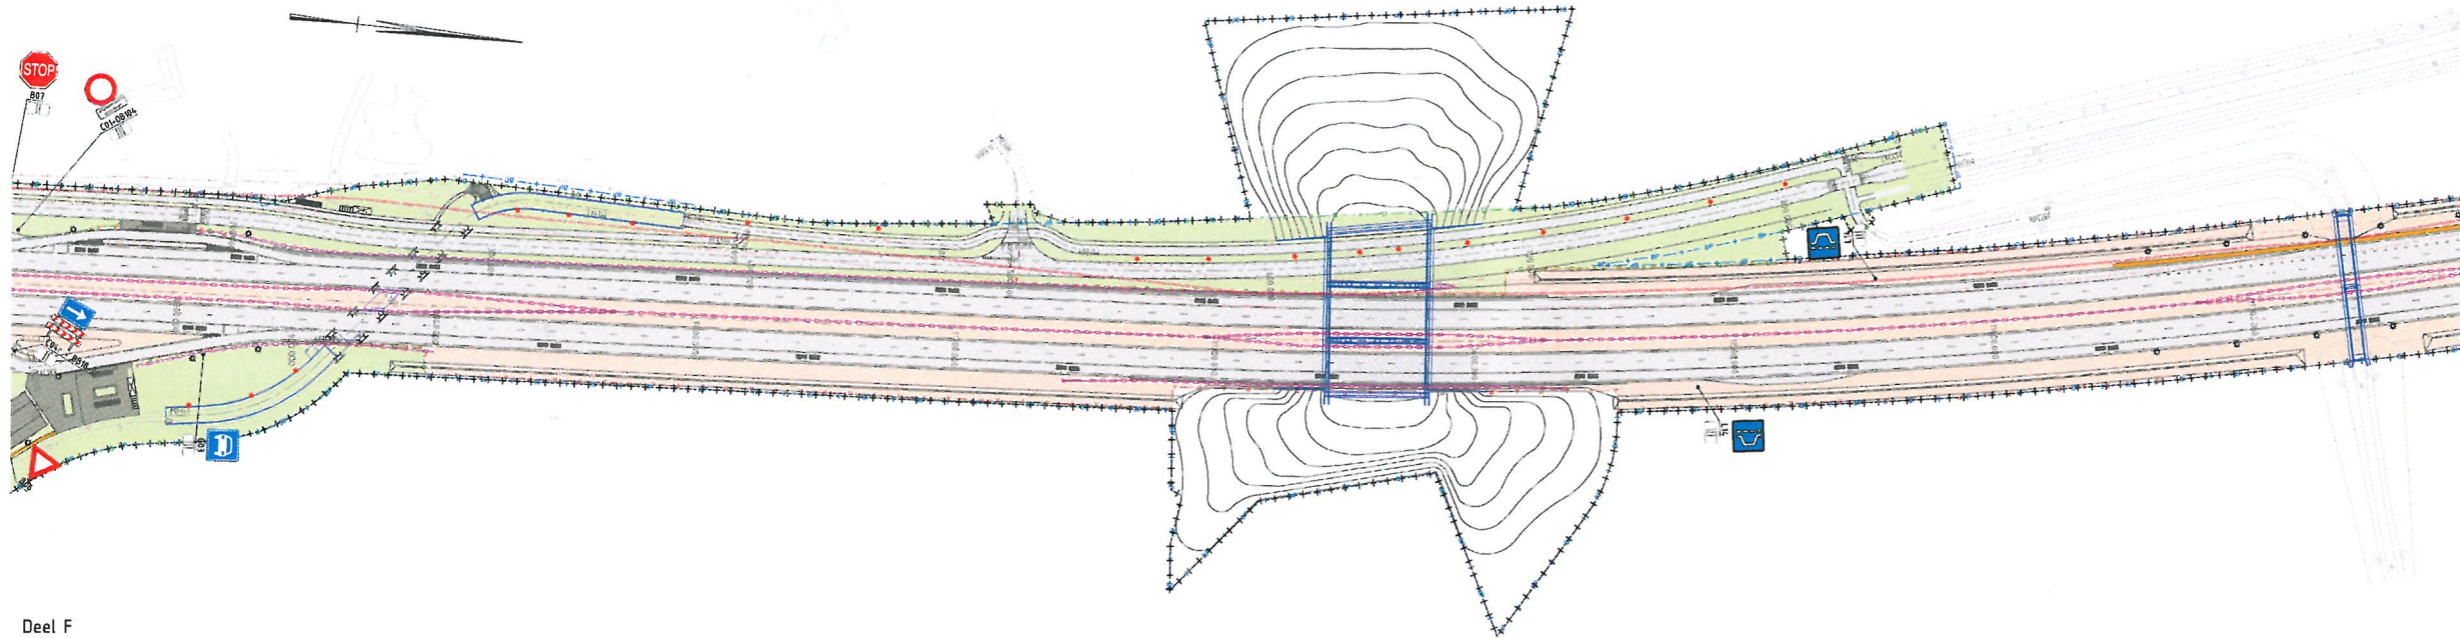

Deel F

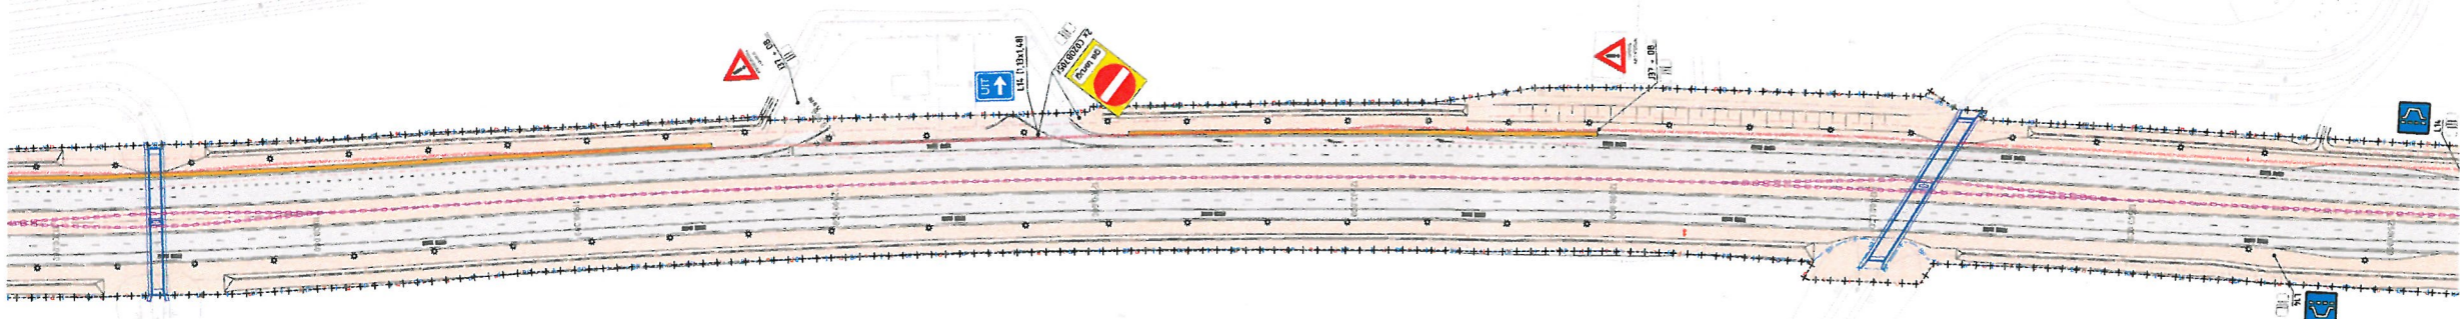

Deel G

Verklaring

Grenzen


- Verkeersbesluit Provincie
- Verkeersbesluit Gemeente Waalwijk
- Verkeersbesluit Gemeente Loon op Zand
- Verkeersbesluit Rijkswaterstaat

Verklaring

- Zie tekening N261-A-DO-0-N261-SI-0497
- Opmerkingen**
- Gebruik versie MK-model N261-DO-0-N261-BER-302
- Mafn in meters tenzij anders vermeld

Bijbehorende documenten

- N261-A-DO-0-N261-SI-0741
- N261-A-DO-0-N261-SI-0742
- N261-A-DO-0-N261-SI-0743
- N261-A-DO-0-N261-SI-0744
- N261-A-DO-0-N261-SI-0745
- N261-A-DO-0-N261-SI-0746
- N261-A-DO-0-N261-SI-0747

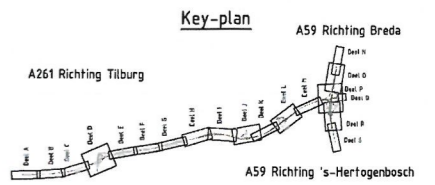

A	besta uitgave	omschrijving wijziging	29-01-2015	gebruik	paraf.
Opdrachtgever:		Provincie Noord-Brabant Directie Economie & Mobiliteit Bureau 14214 21/14 Heteroprom Telefoon 0161 20 12			
Project: Ombouw N261 Tilburg-Waalwijk Definitief ontwerp					
Omschrijving: Definitief Verkeersbesluit Provincie Situatietekening N261 km 10.040 t/m 12.585					
	Schaal: 1:1000	Opsteller: M. van Dongen	Periode: 29-01-2015		
	Formaat: A0	Goedgekeurd door: F. Louws	Periode: 29-01-2015		
© copyright: BAMN261	Tekeningnummer: N261-A-DO-0-N261-SI-0743	Versie: A	Datum: 29-01-2015		
Staat: DEFINITIEF					