


Stroomlijn Rapport

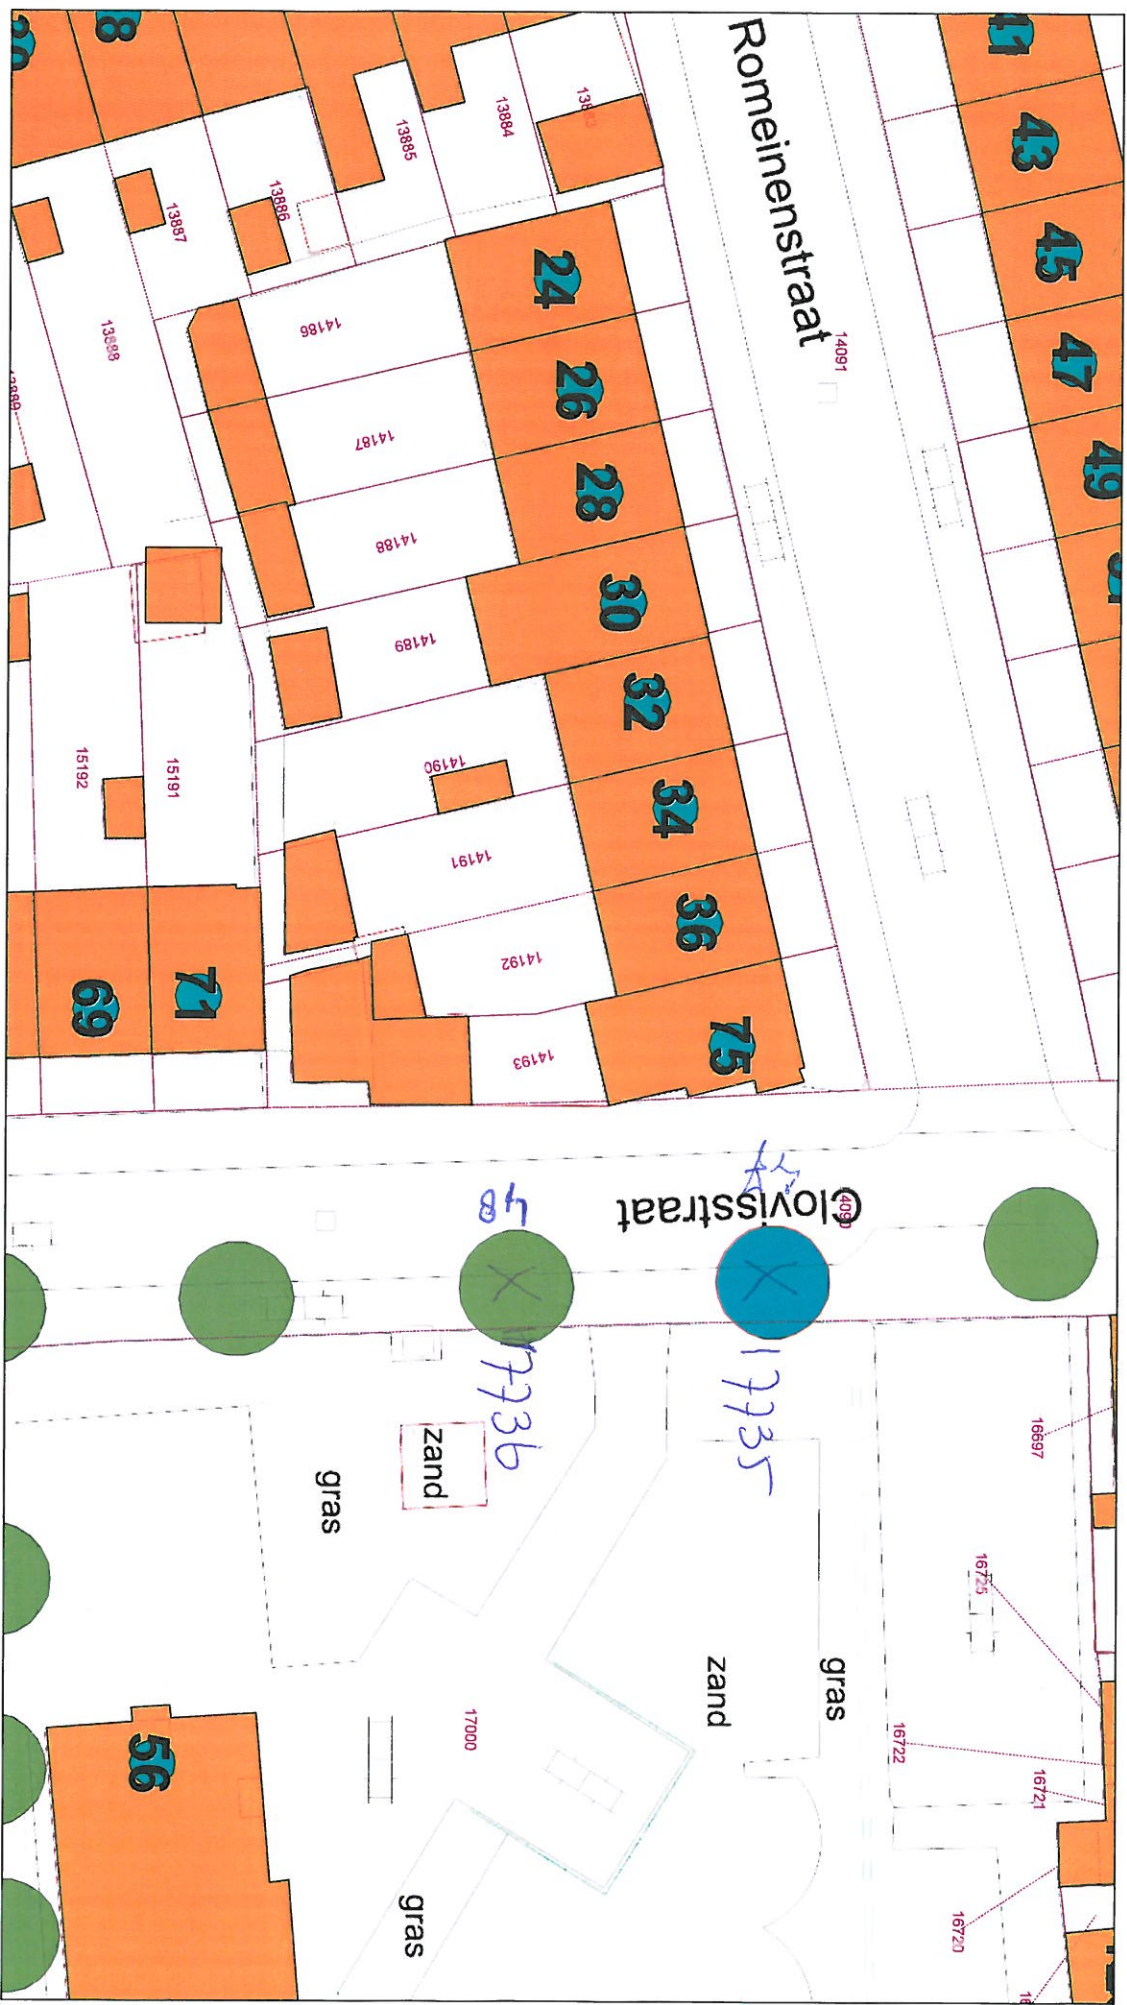

vicrea

Opmerking:

K

Clevissstraat t/o 75
2025 Bm

Schaal 1:398
Datum: 17-12-2014

[illegible]

Schaal 1:398
Datum: 01-12-2014

✓

2023 JL


Idenitikan g²

Datum: 01-12-2014

K

2023 9/15

Stroomlijn Rapport

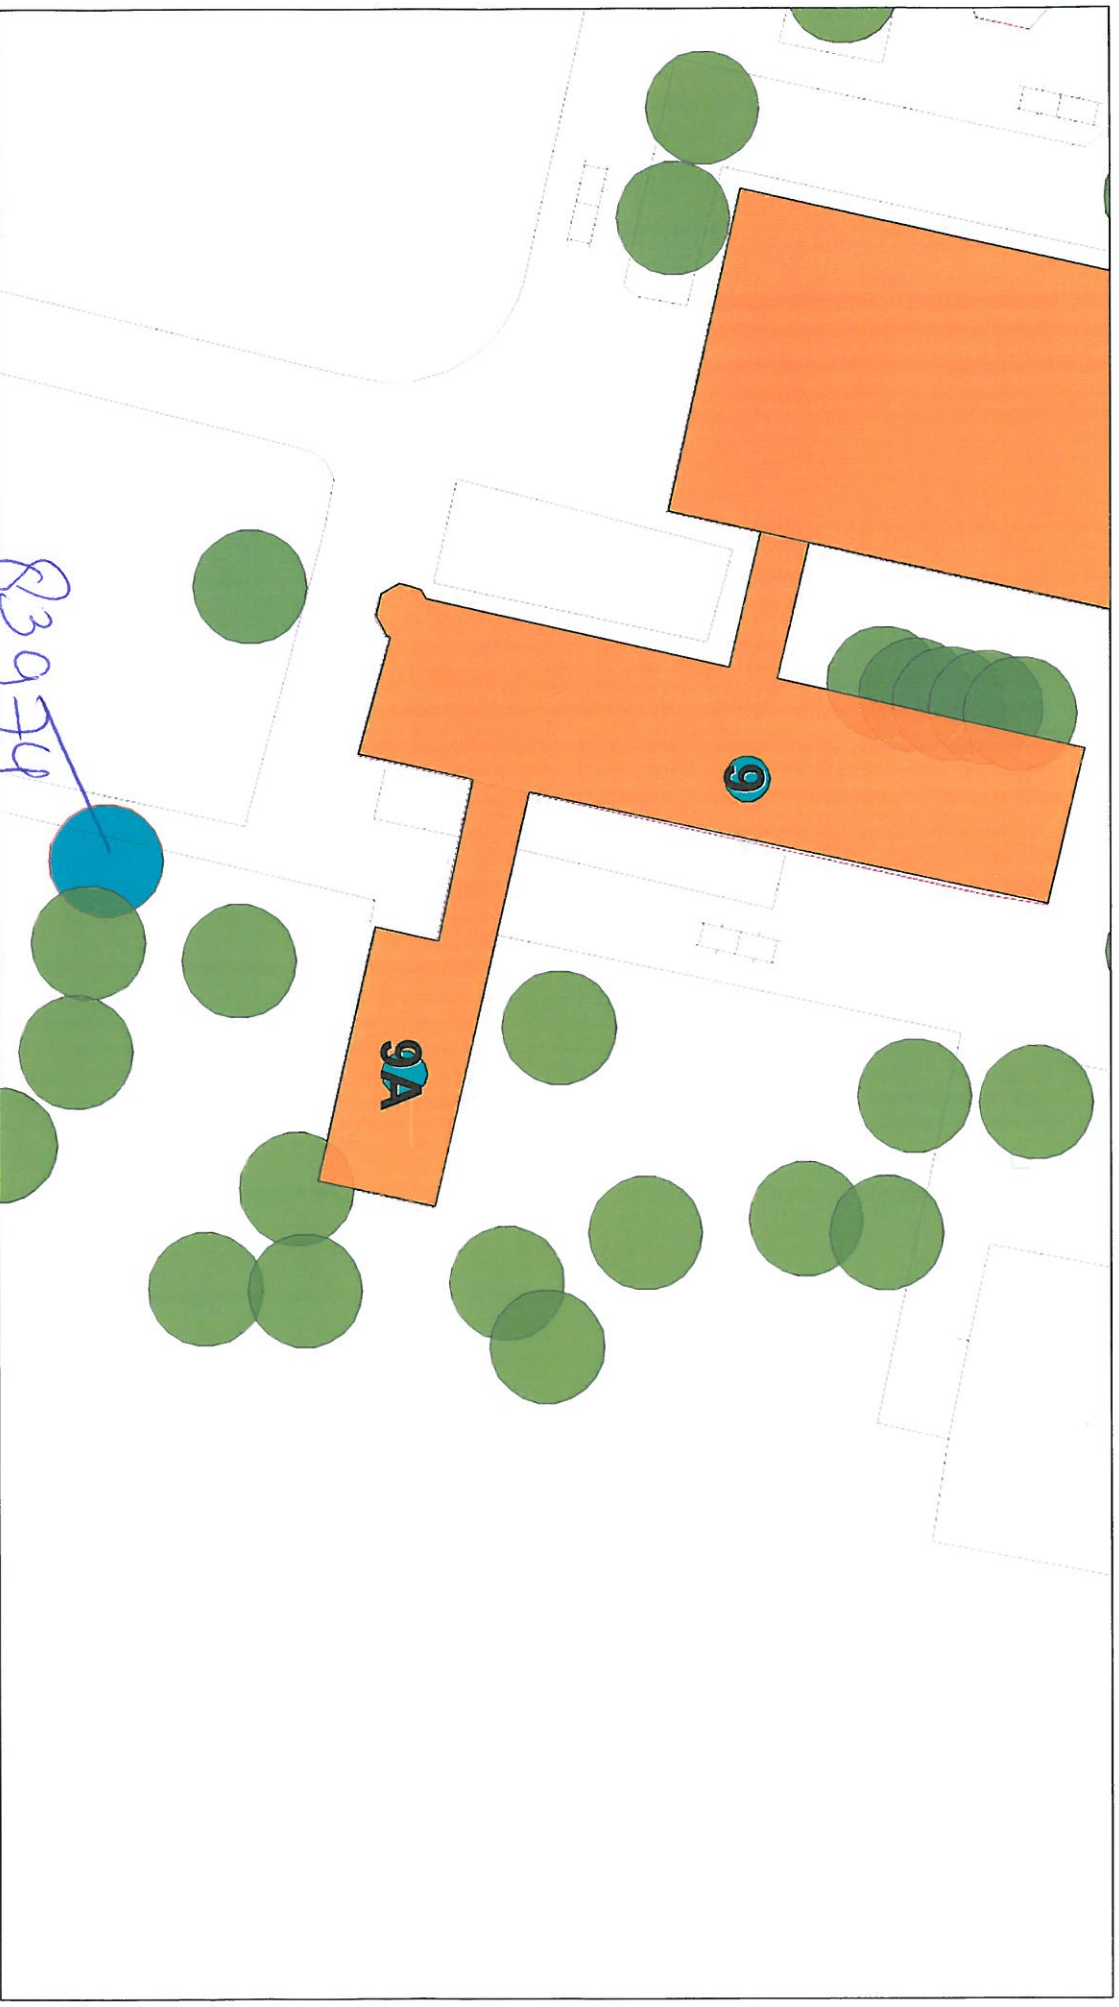

vicrea

K


2023Jc

Kleavelaan 9A

Schaal 1:398
Datum: 01-12-2014

Opmerking:

Stroomlijn Rapport

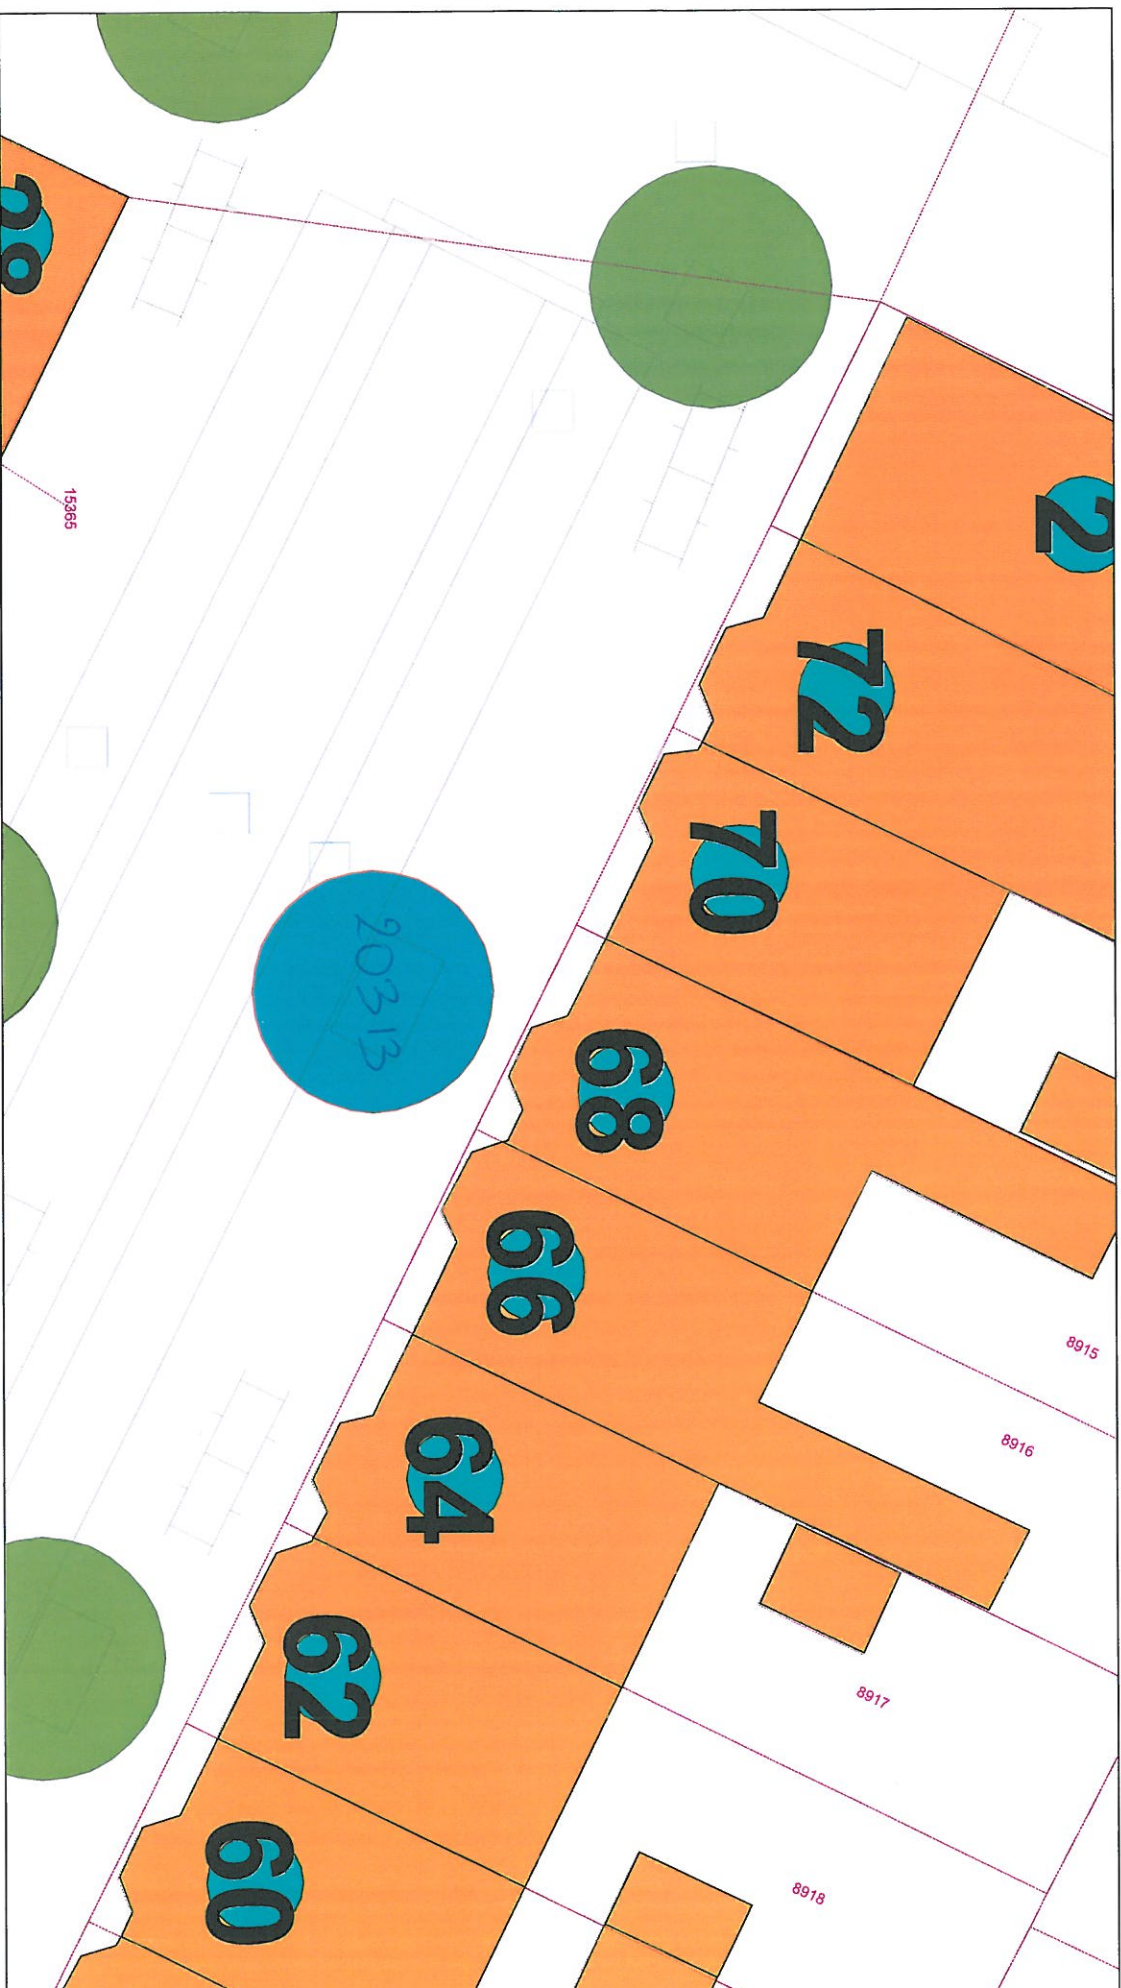

vicrea

Opmerking:

Stuijvenantstraat

68
2023 LP

Schaal 1:188
Datum: 01-12-2014

14

Maximus & 46 cm
Herplant.

R

Canoe Ramirez zapad
1/ 2024 (H)



Stroomlijn Rapport



vicrea

✓

Carel Reinierspad

Opmerking:

Schaal 1:795
Datum: 21-01-2015

Stroomlijn Rapport

