


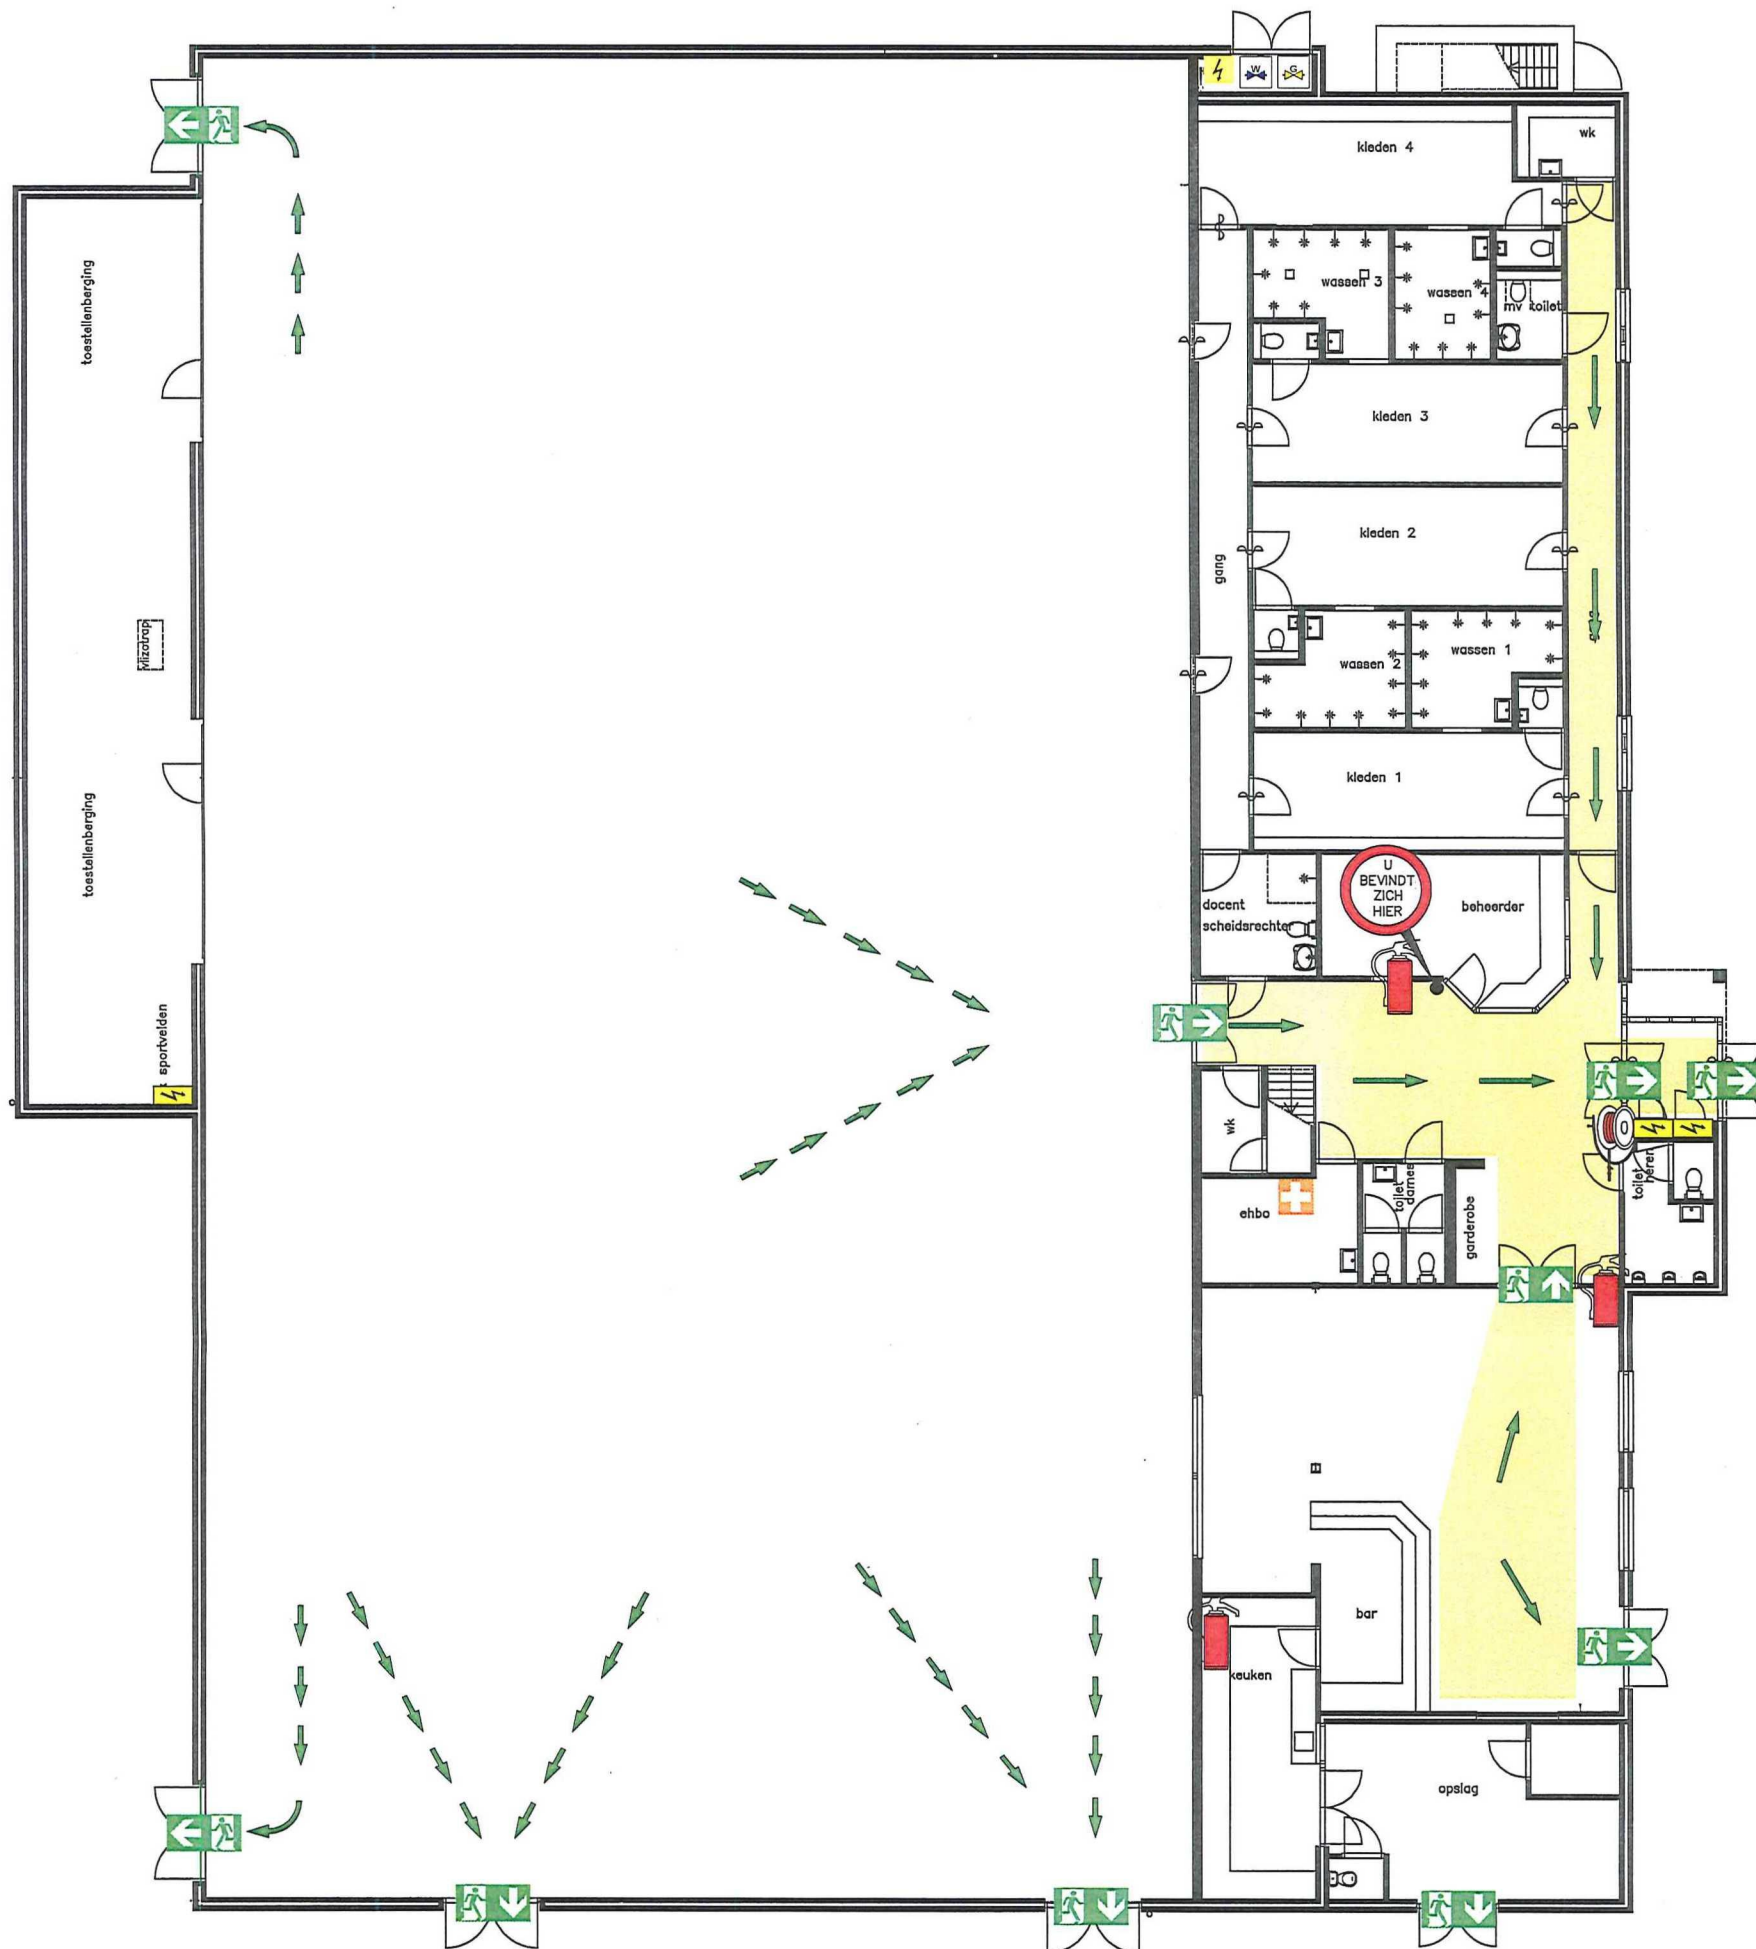

Bij een ongeval:

Waarschuw een BHV-er
Bel / Alarmeer 112
Verleen eerste hulp

Bij Brand:

Waarschuw een BHV-er
Bel / Alarmeer 112
Doe een bluspoging

Bij een ontruiming:

verlaat pand volgens procedure
Ga naar het verzamelpunt
Volg aanwijzingen BHV-ers

0 1 2 3 4 5 6 7 8 9 10m

Renvooi:



Brandblusser



Plaats ontruimingsplan



Brandslanghaspel



Blusdeken



Verzamelplaats



Vluchtrichting



Vluchtdeur



EHBO post




Afsluiter water



Afsluiter gas



Schakelaar electriciteit

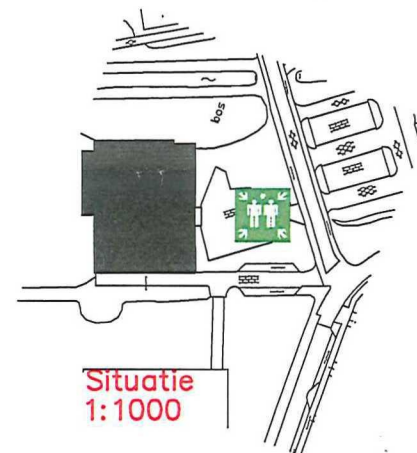

Situatie
1:1000


Achterkamp
samen bewust veilig!

postbus 28
7223 AA
Steenderen

tel. 0575 452 990
info Achterkamp.nl
www.Achterkamp.nl

Ontruimingsplattegrond

In de hal nabij kantoor beheerder

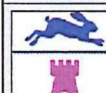

gemeente Bronckhorst

het hoge Wessel
Steenderen

Tekenaar: WtL | gewijzigd: | Datum: 14-08-2013 | gewijzigd:

Schaal: NVT
Formaat: A3

1