
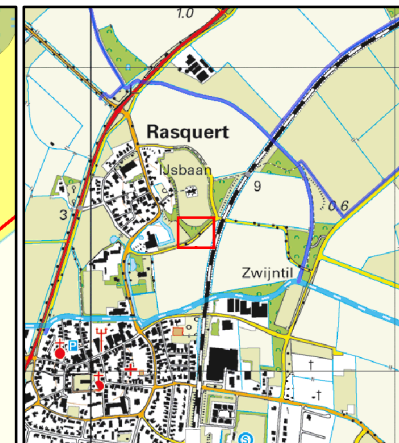


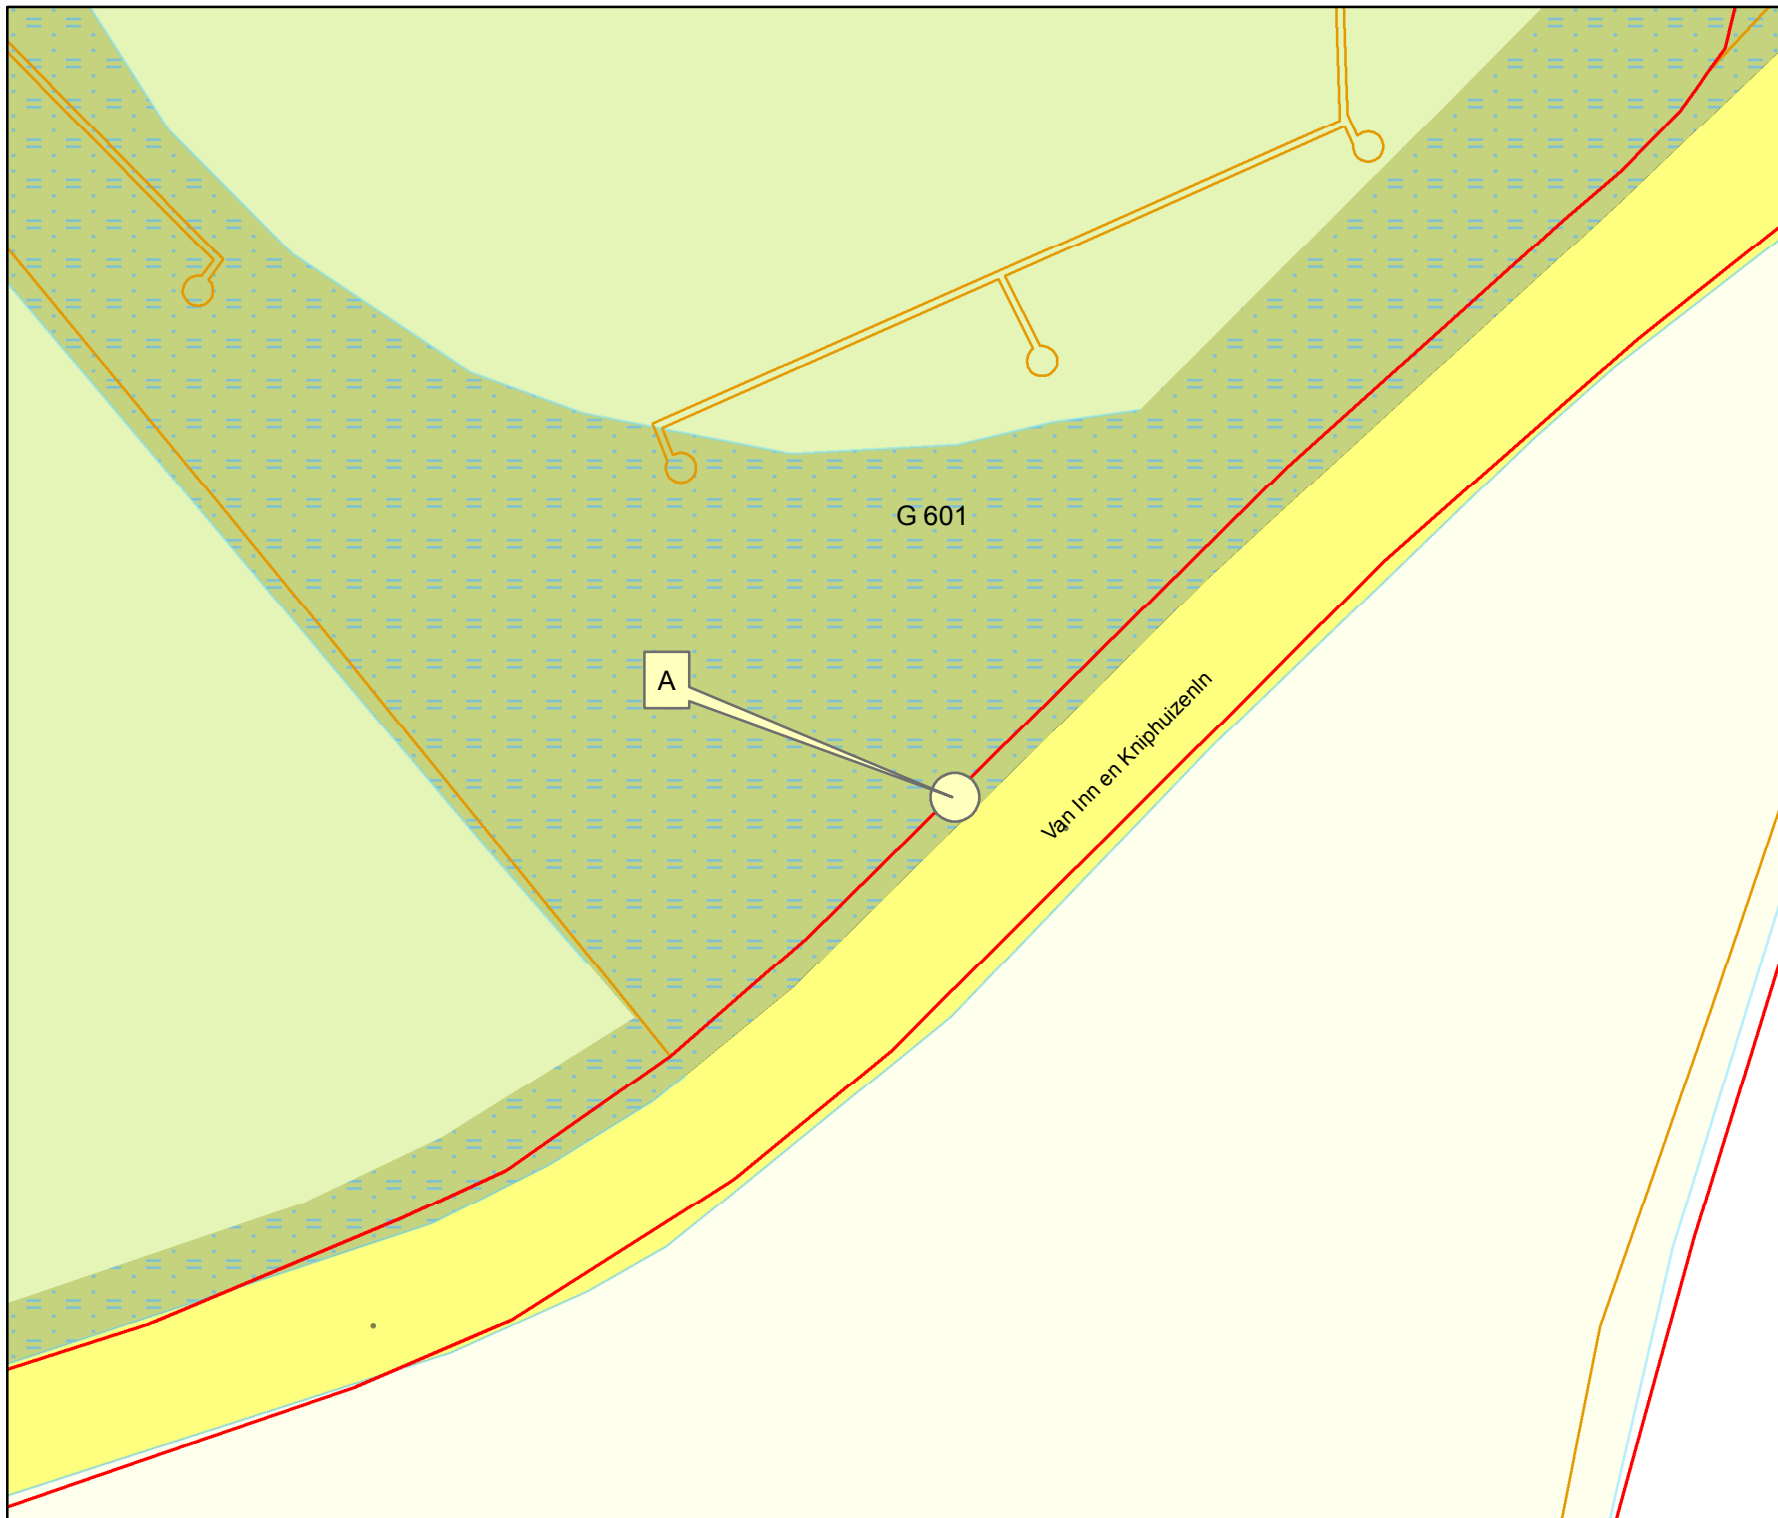

Overzicht schaal 1:25.000

Legenda

Oppervlaktewaterlichamen

Hoofdwatergangen

 hoofdwatergang

Schouwsloten

 schouwslot

 sloot

 Kad percelen vw

 duiker

Tekeningnr: V&H.15-21696

Watervergunning

voor het aanleggen van een dam
met duiker nabij de
Van Inn- en Kniphuizenlaan 4
te Rasquert.

Waterschap NOORDERZIJLVEST



Datum: 24 maart 2015

Schaal: 500

Getekend door: Halsema

Formaat: A4