


(behoort bij)

B15.00 0009

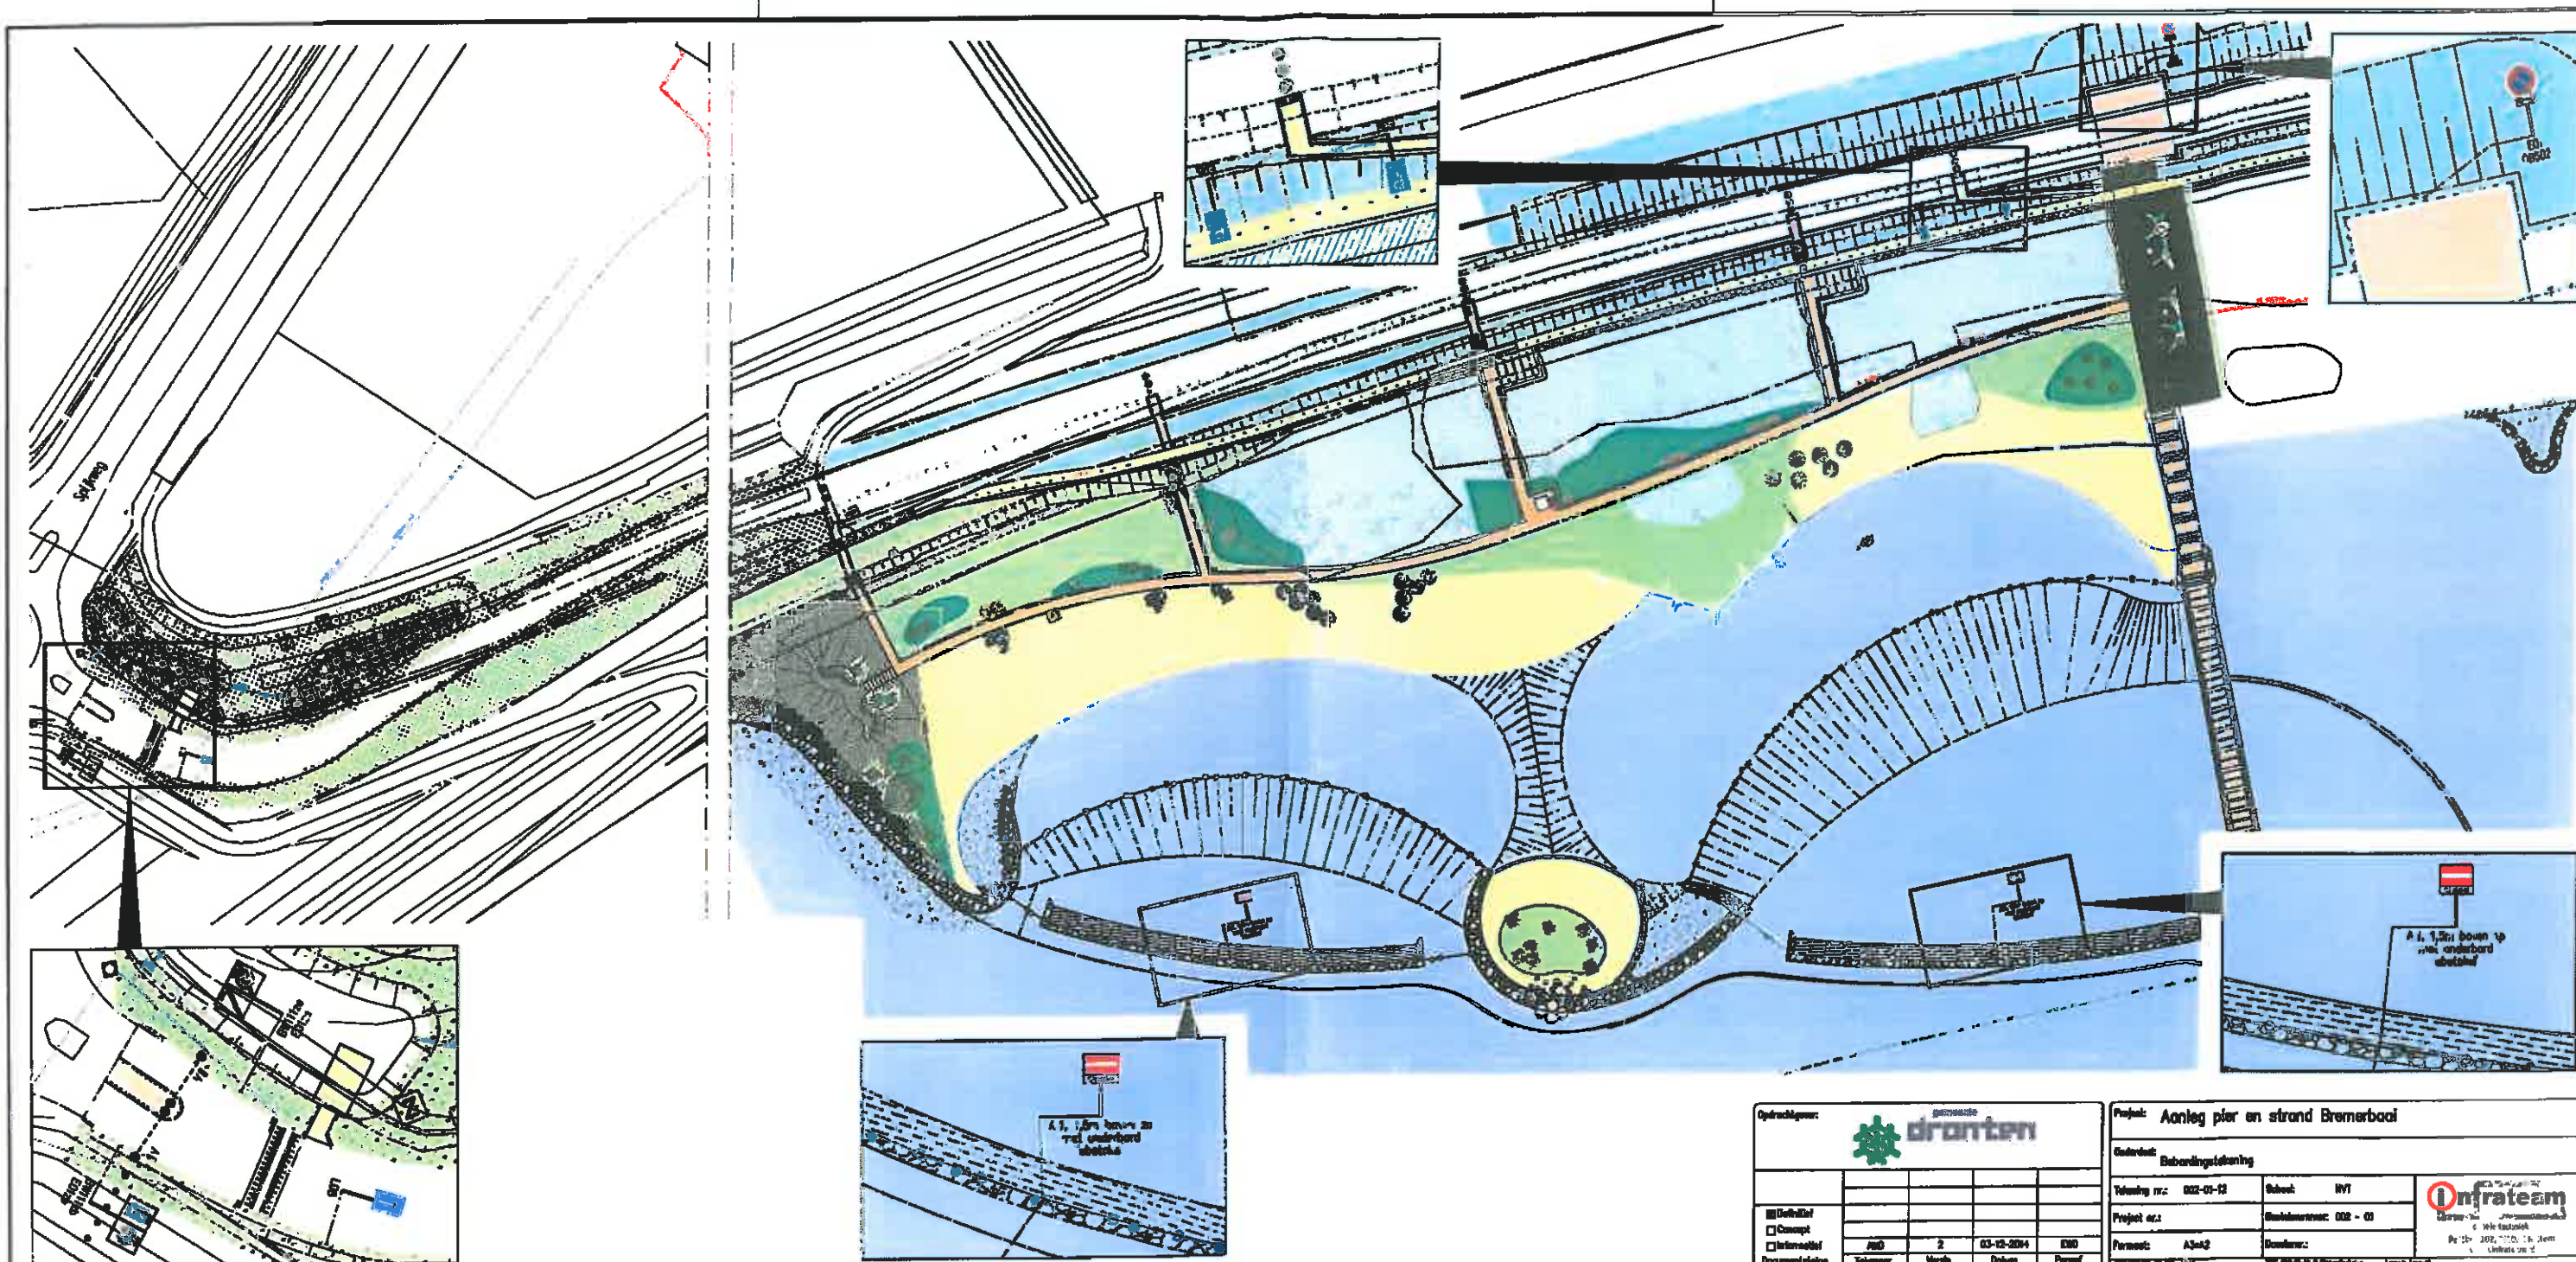

Opdrachtgever: gemeente dronten		Project: Aanleg pier en strand Bremerbaai	
Gedurende: Beleidsplanning		Gedurende: Beleidsplanning	
Voorleg nr.: 002-01-01		Bijlage: RVT	
Project nr.: 002-01-01		Bijlage: 002-01-01	
Periode: A342		Bijlage: 002-01-01	
Aanpak: A342		Bijlage: 002-01-01	
Aanpak: A342		Bijlage: 002-01-01	

☒ Definitief				
☐ Concept				
☐ Informatief				
☐ Documentatie				

A342	2	03-12-2014	030
Tekenaar	Verder	Datum	Periode

InfraTeam	
Bijlage: 002-01-01	