


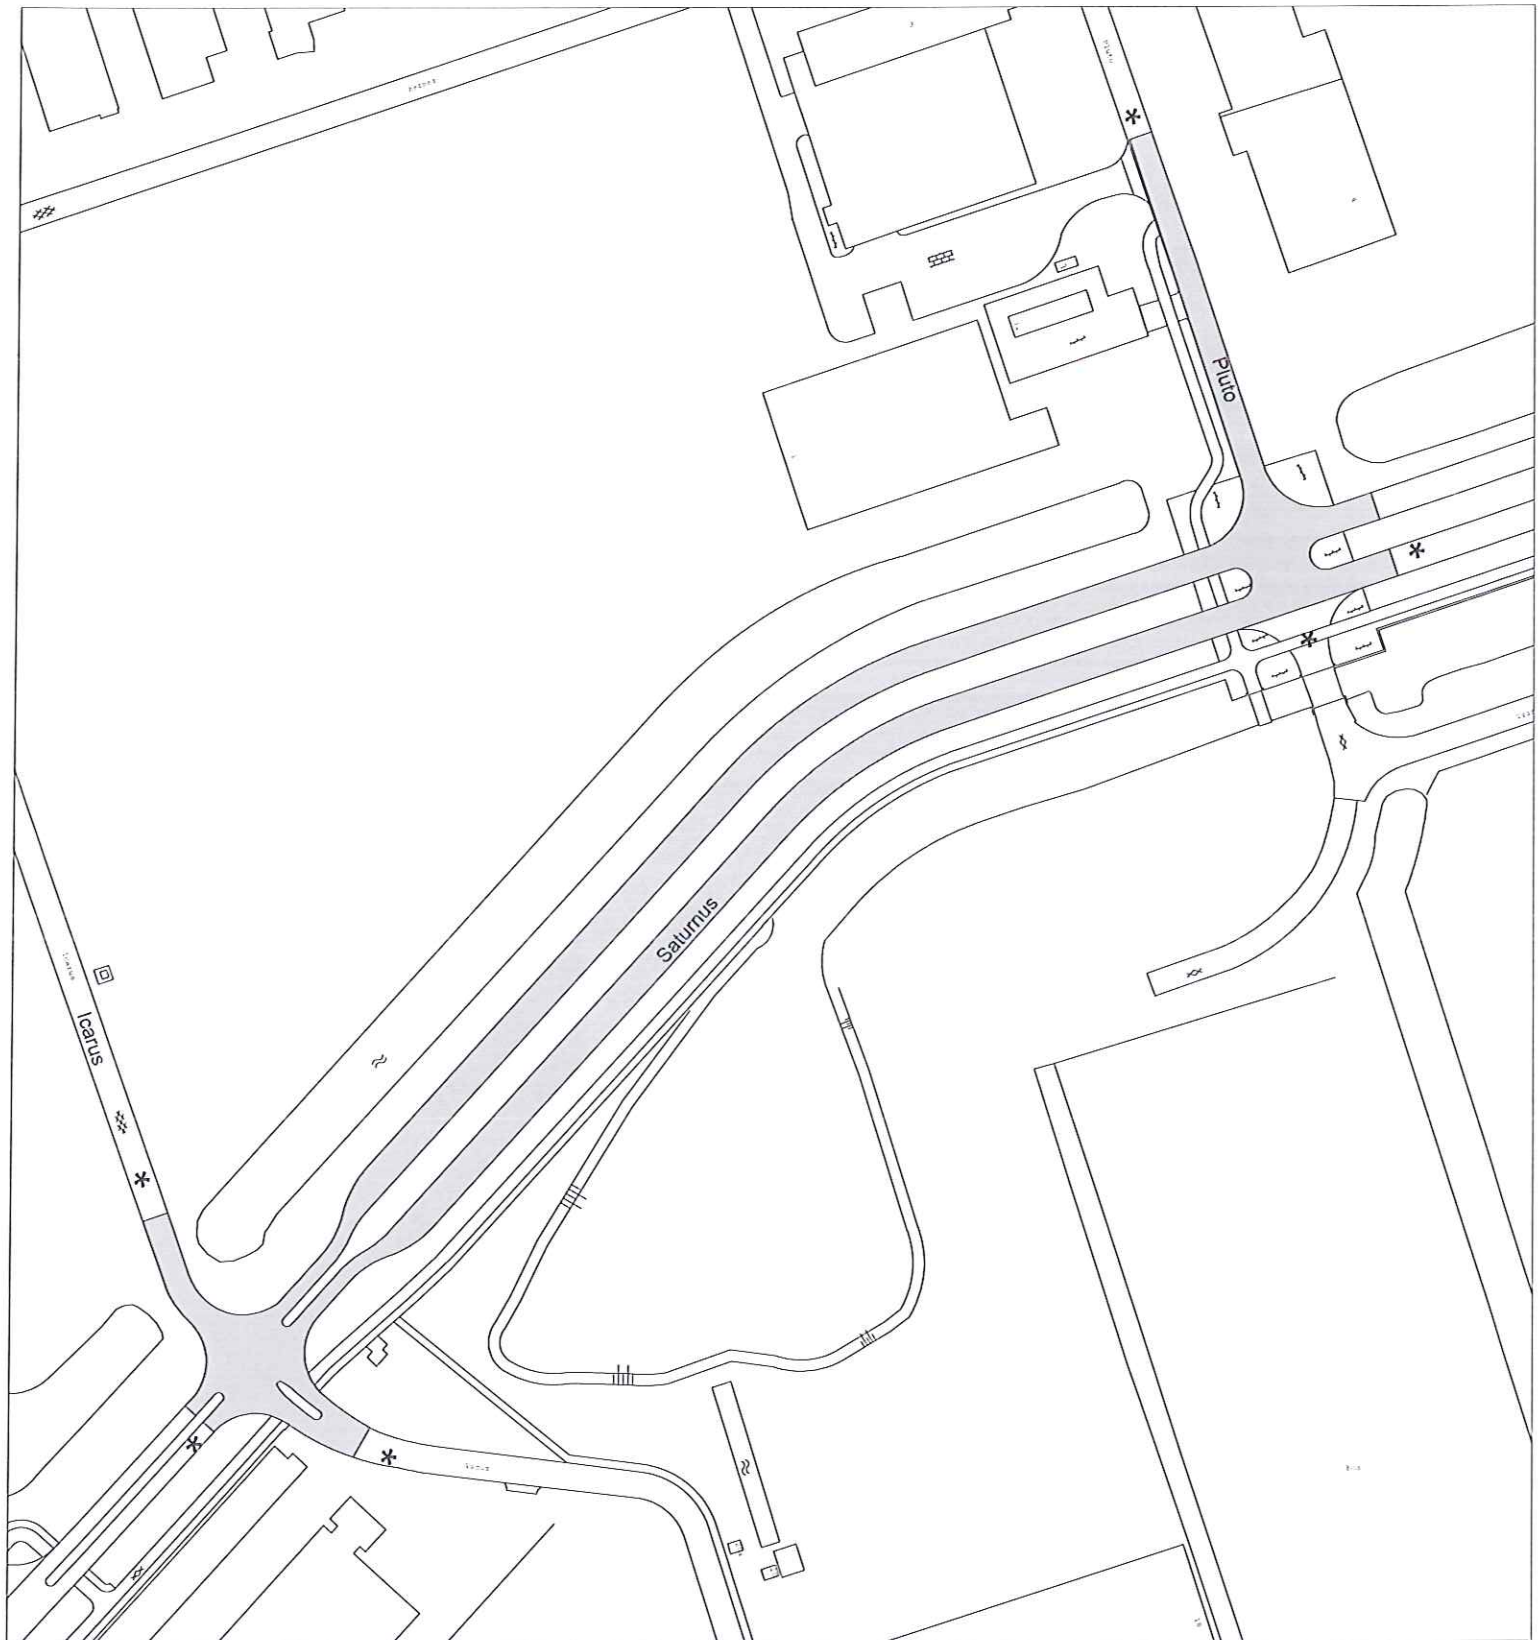

VERKEERSBESLUIT

werkzaamheden Saturnus

asfalteringswerkzaamheden

Tekeningnummer 15.3002022

Schaal: 1 : 2000

* bord C1 volgens RVV 1990



Locatie: Saturnus te Heerenveen

Tekenaar: E. Kemerink

Datum: 17-03-2015