


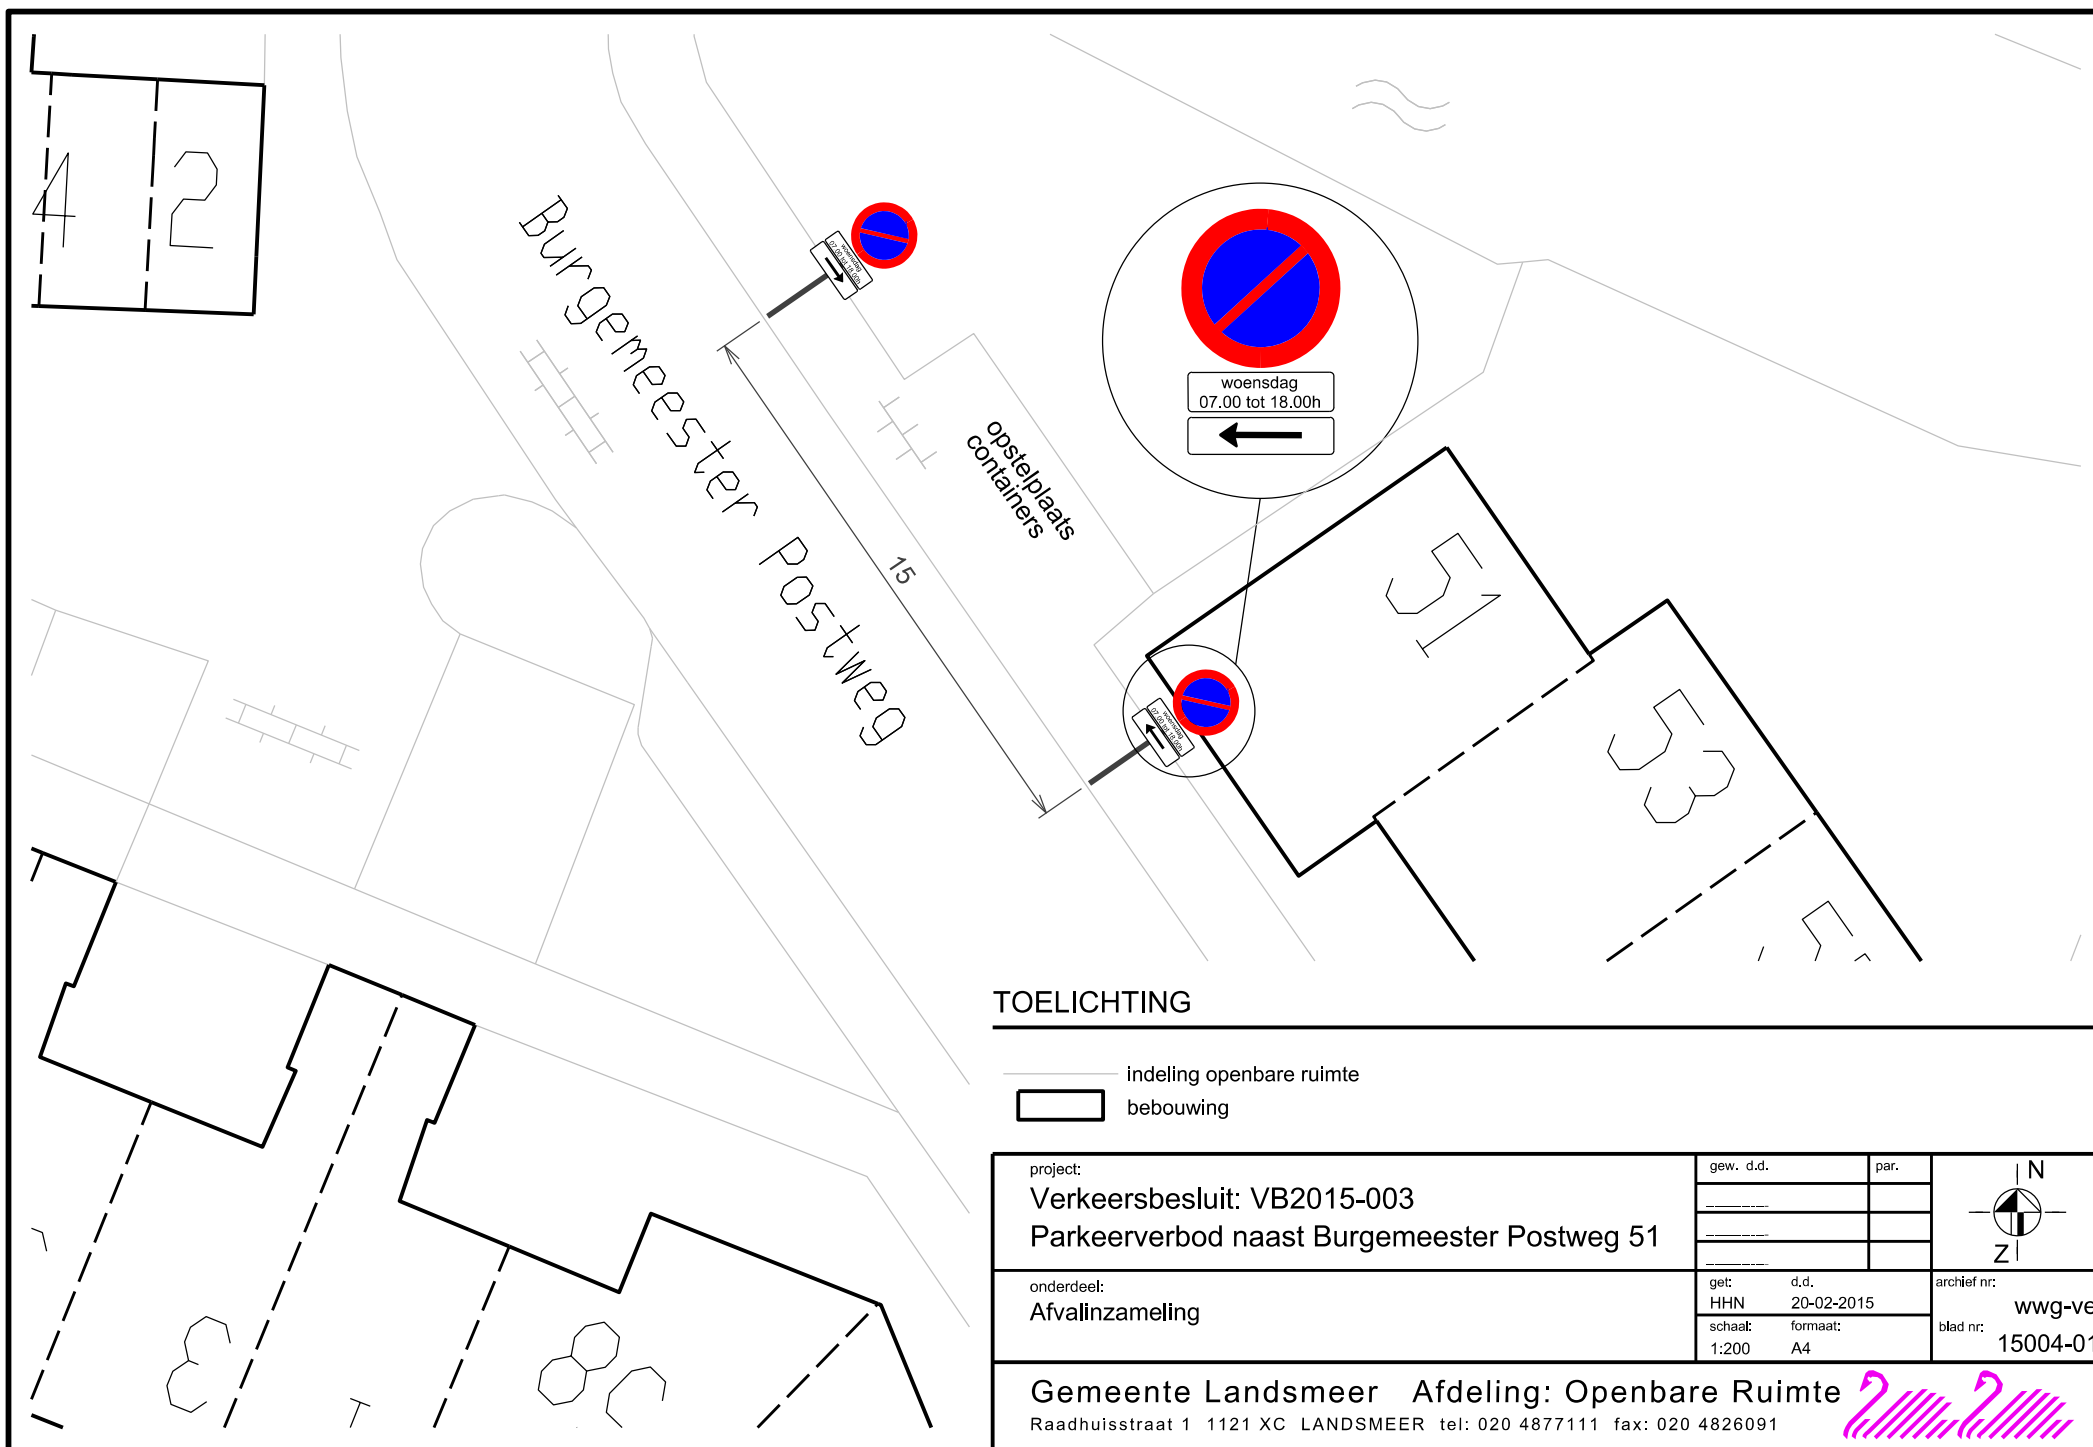

TOELICHTING

- indeling openbare ruimte
- bebouwing

project:		gew. d.d.	par.	
Verkeersbesluit: VB2015-003				
Parkeerverbod naast Burgemeester Postweg 51				
onderdeel:		get:	d.d.	archief nr: wwg-ve blad nr: 15004-01
Afvalinzameling		HHN	20-02-2015	
		schaal:	formaat:	
		1:200	A4	
Gemeente Landsmeer Afdeling: Openbare Ruimte Raadhuisstraat 1 1121 XC LANDSMEER tel: 020 4877111 fax: 020 4826091				