


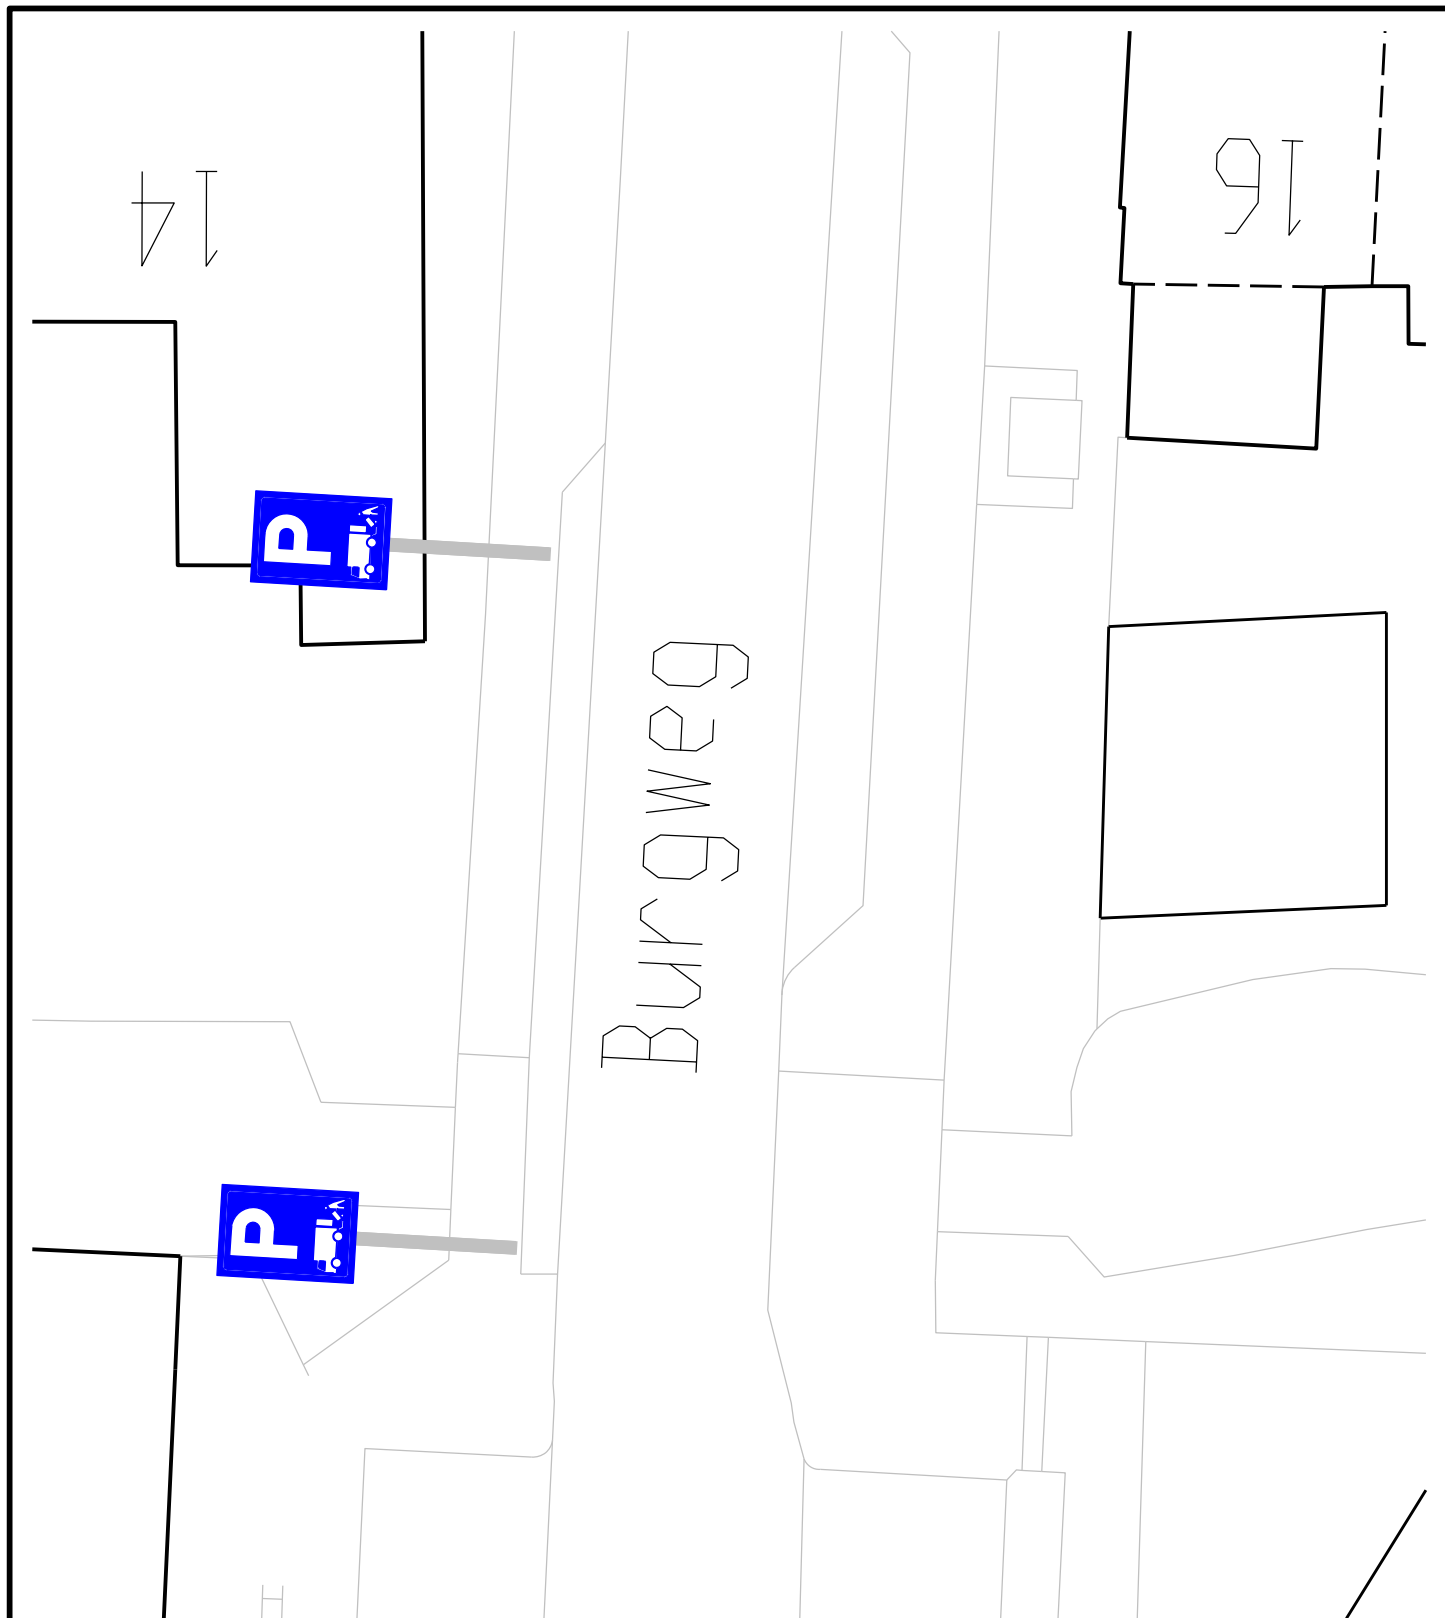

TOELICHTING

- indeling openbare ruimte
- bebouwing

project: Verkeersbesluit : VB2015-004 Laad- en losplaats Burgweg te landsmeer	gew. d.d.	par.	
	get: HHN	d.d. 20-02-2015	
onderdeel: Verkeer	schaal: 1:200	formaat: A4	blad nr: 15002-01
	Gemeente Landsmeer Afdeling: Ruimtelijke zaken Raadhuisstraat 1 1121 XC LANDSMEER tel: 020 4877111 fax: 020 4826091		