




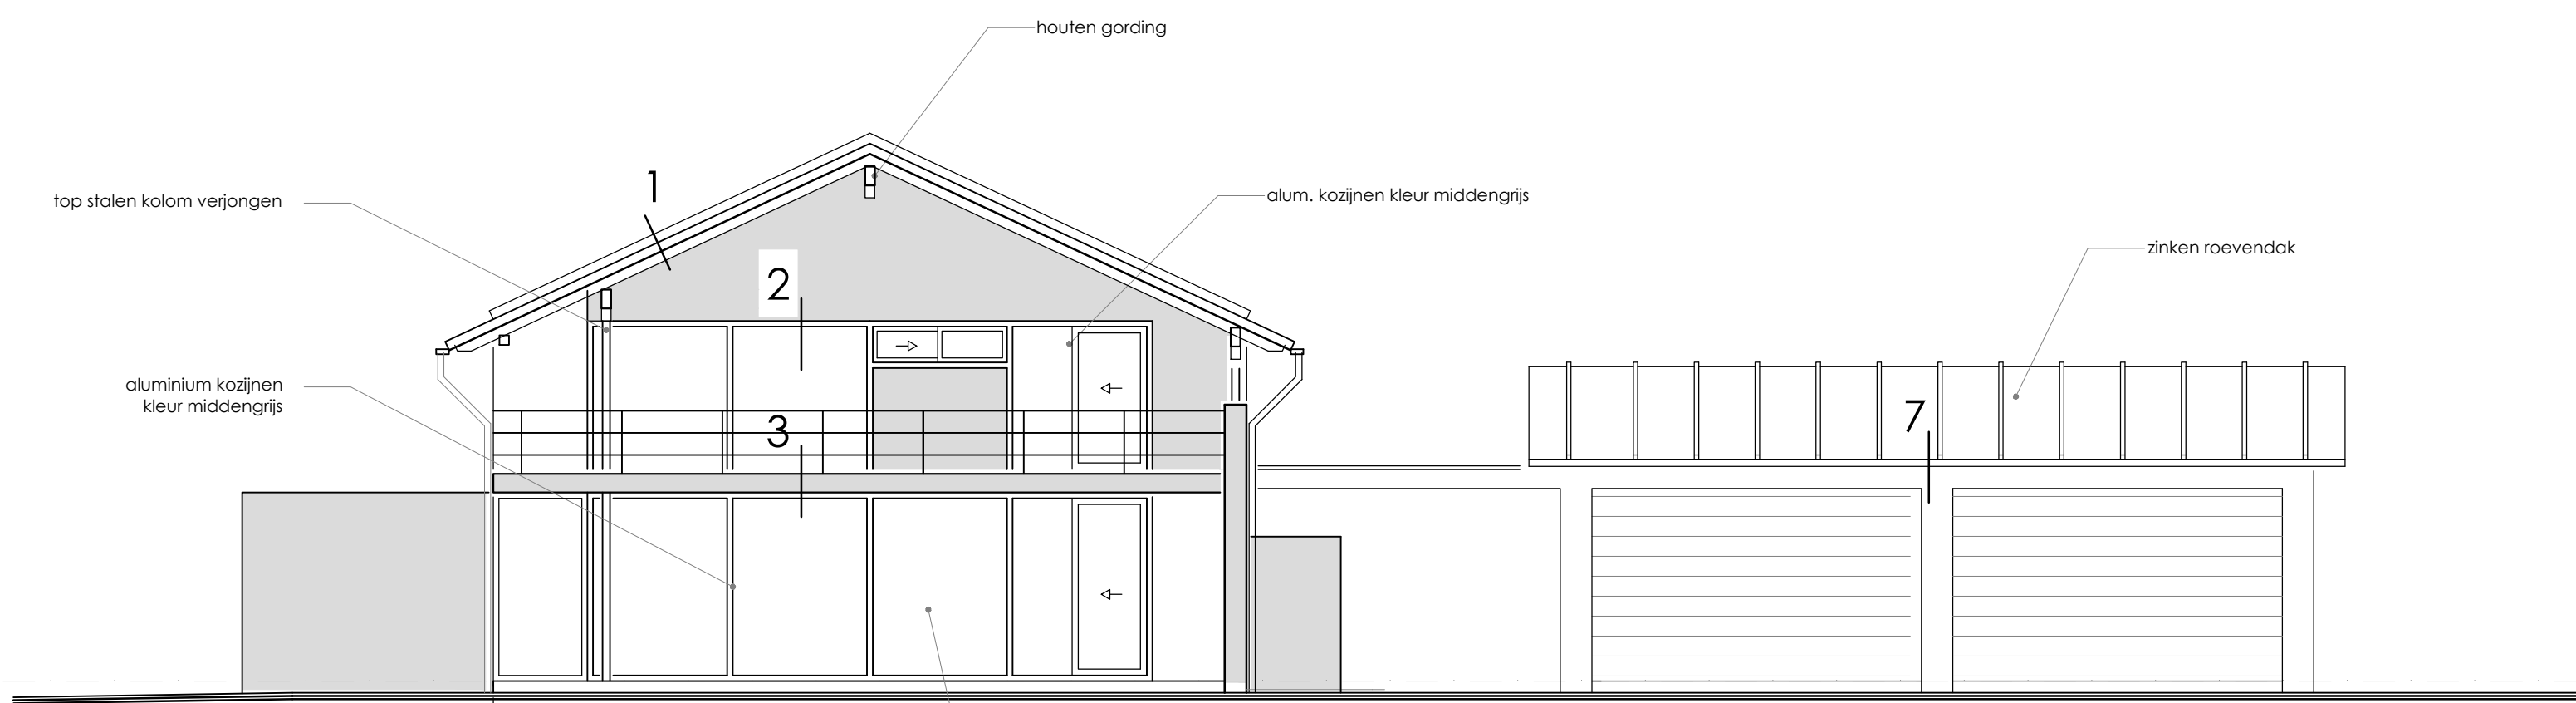


voorgevel

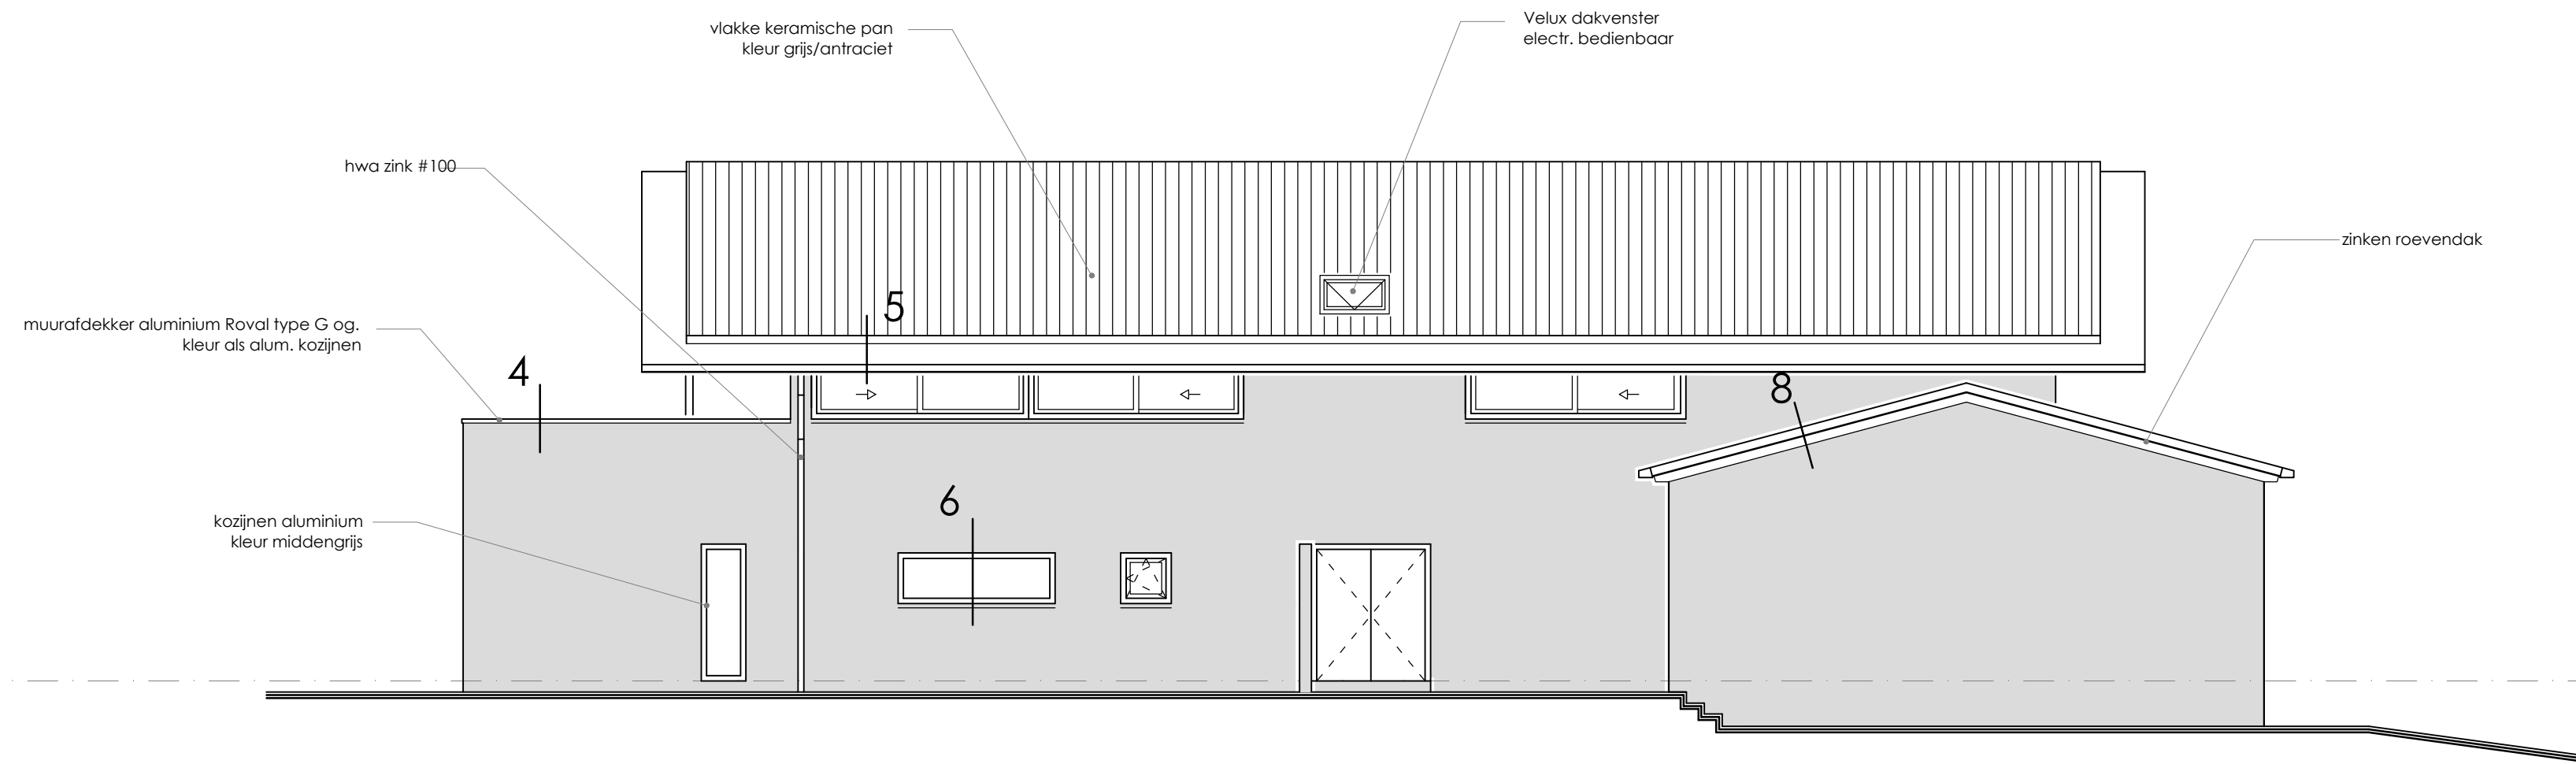


rechterzijgevel

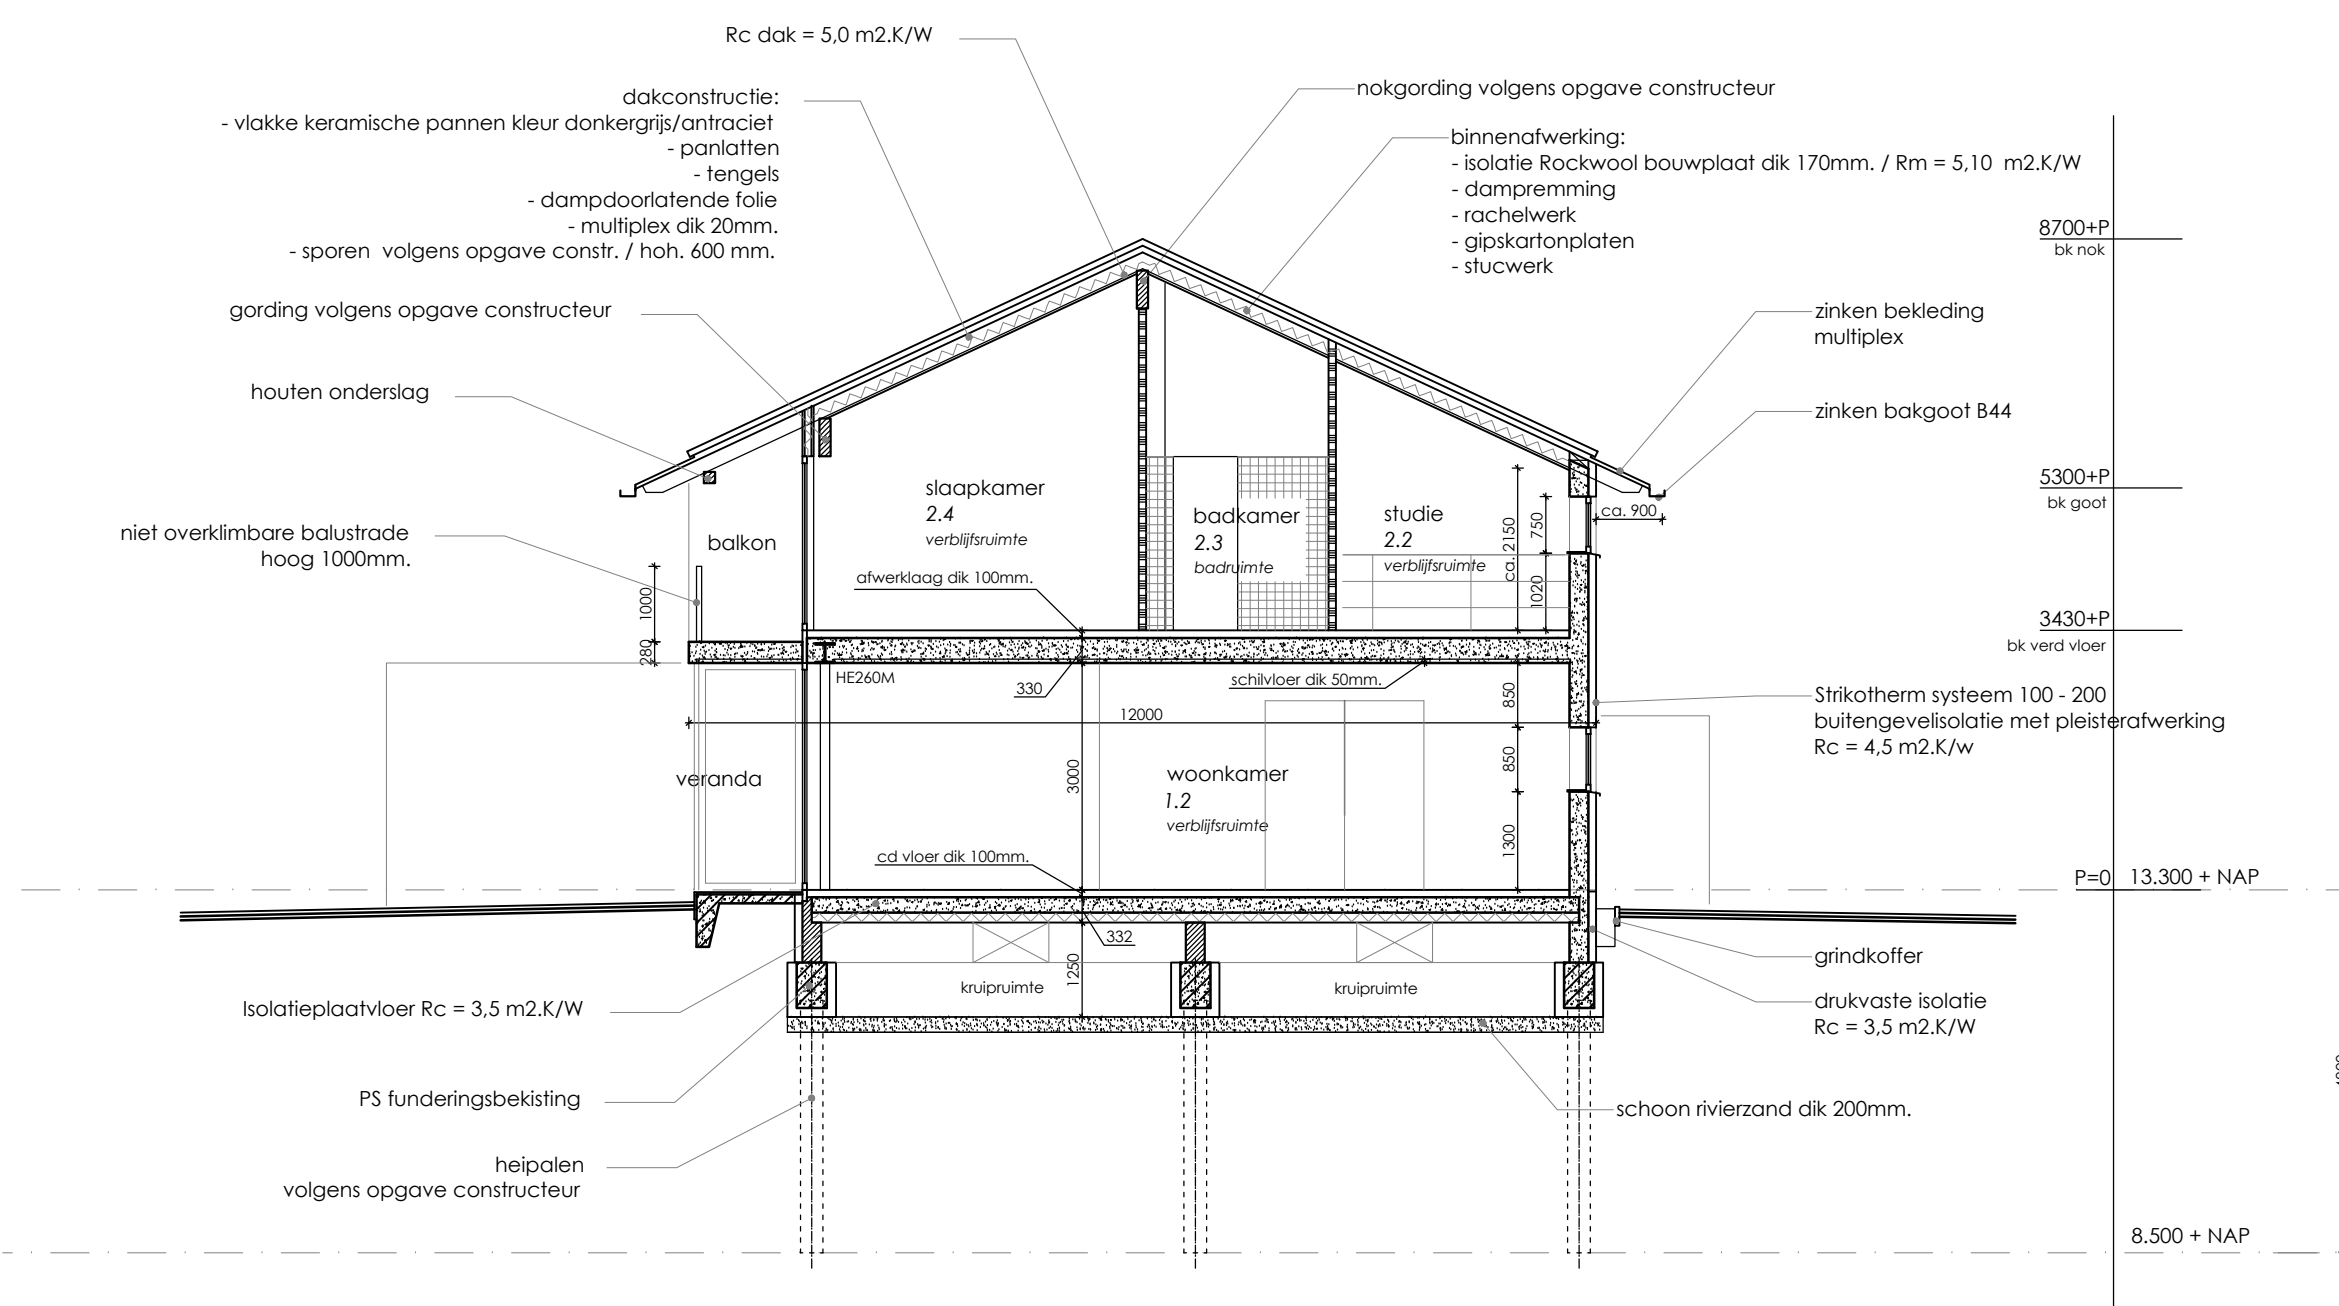

doorsnede A - A

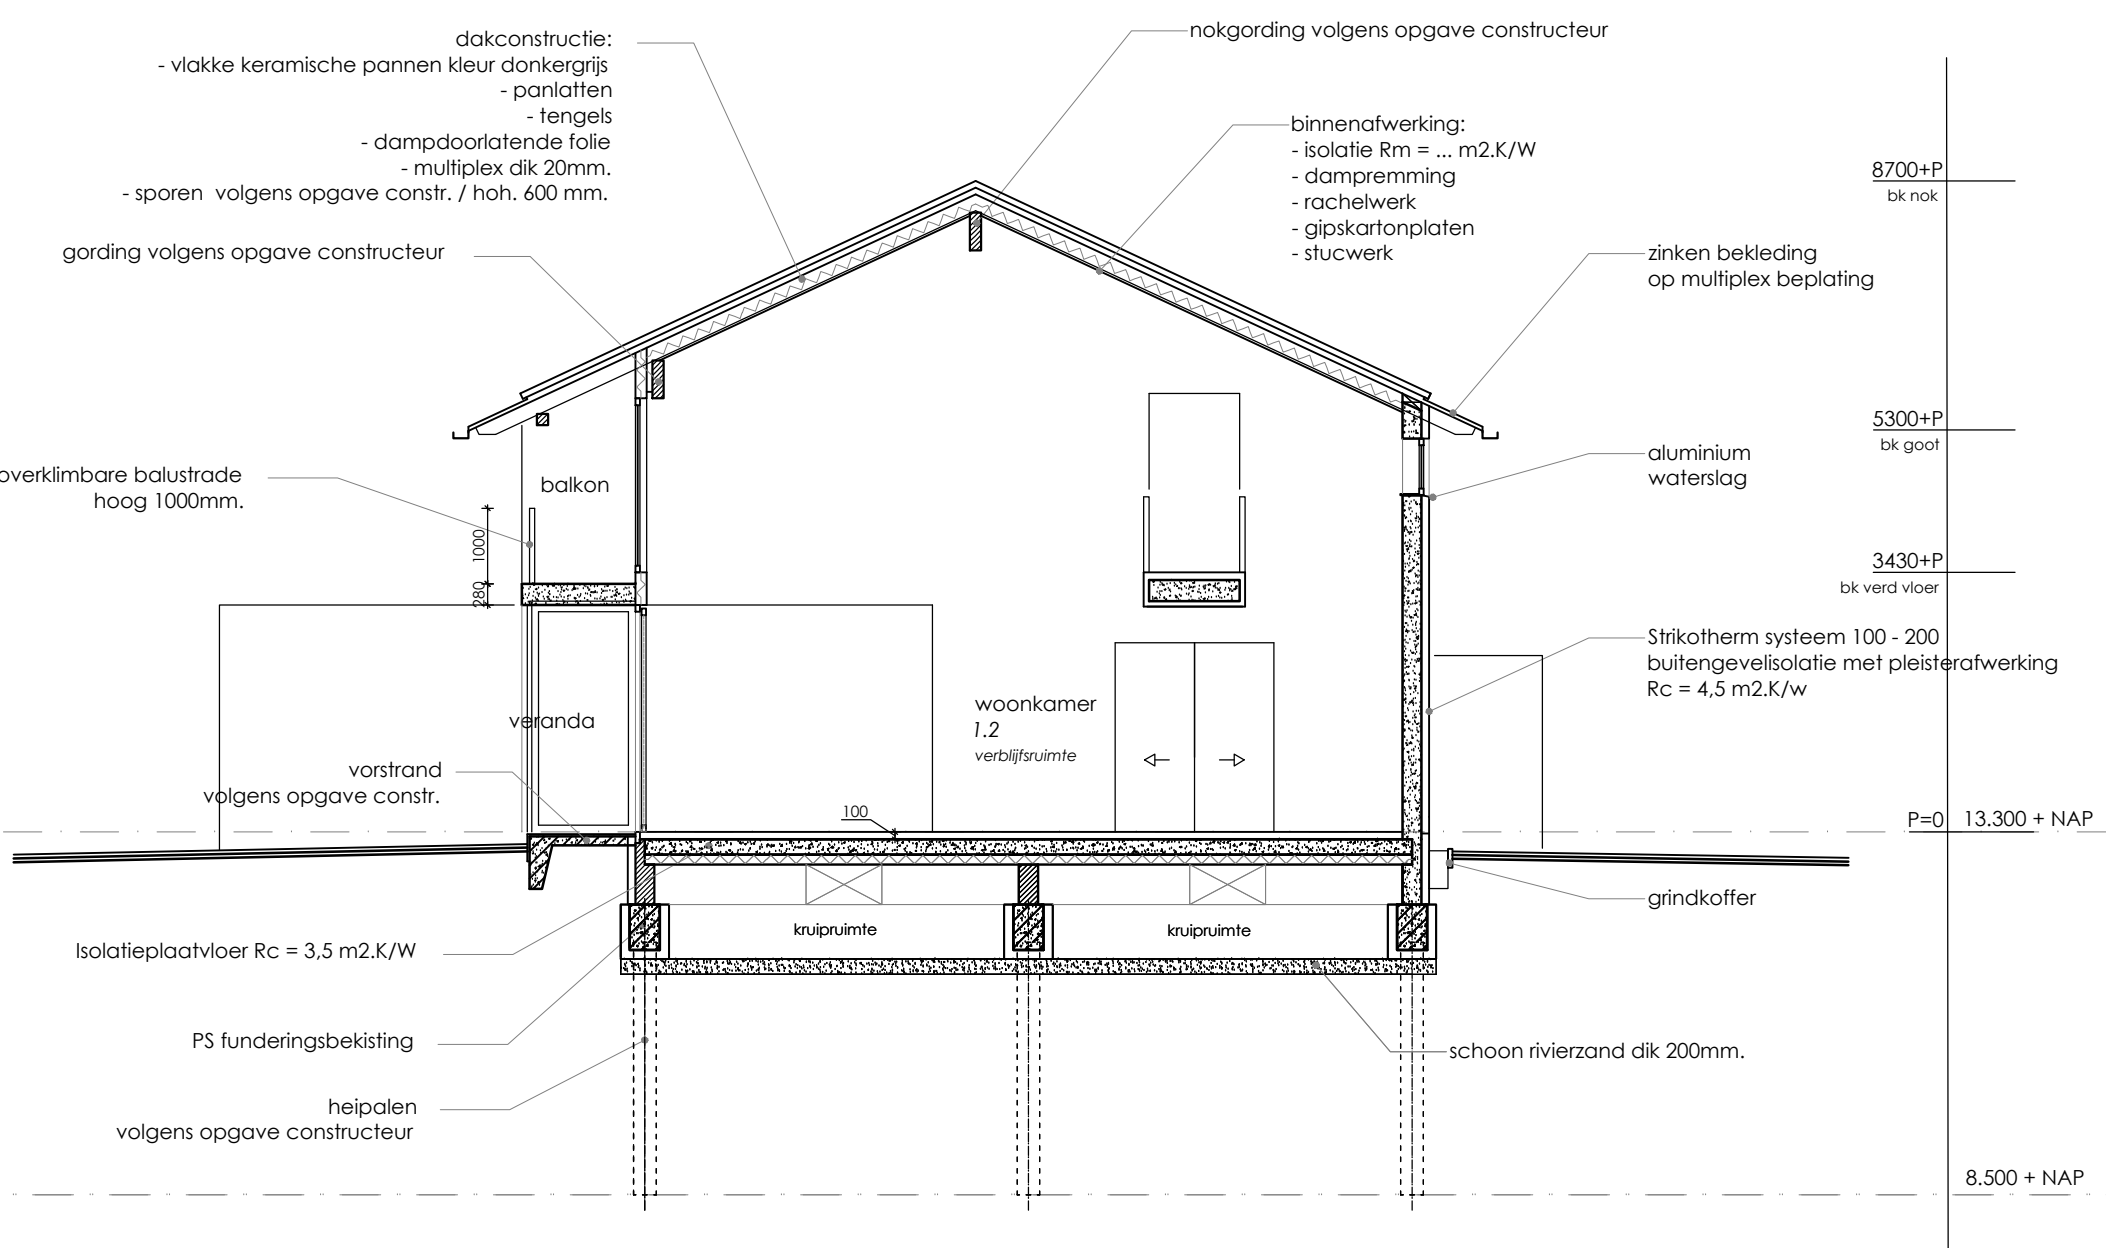

doorsnede B - B

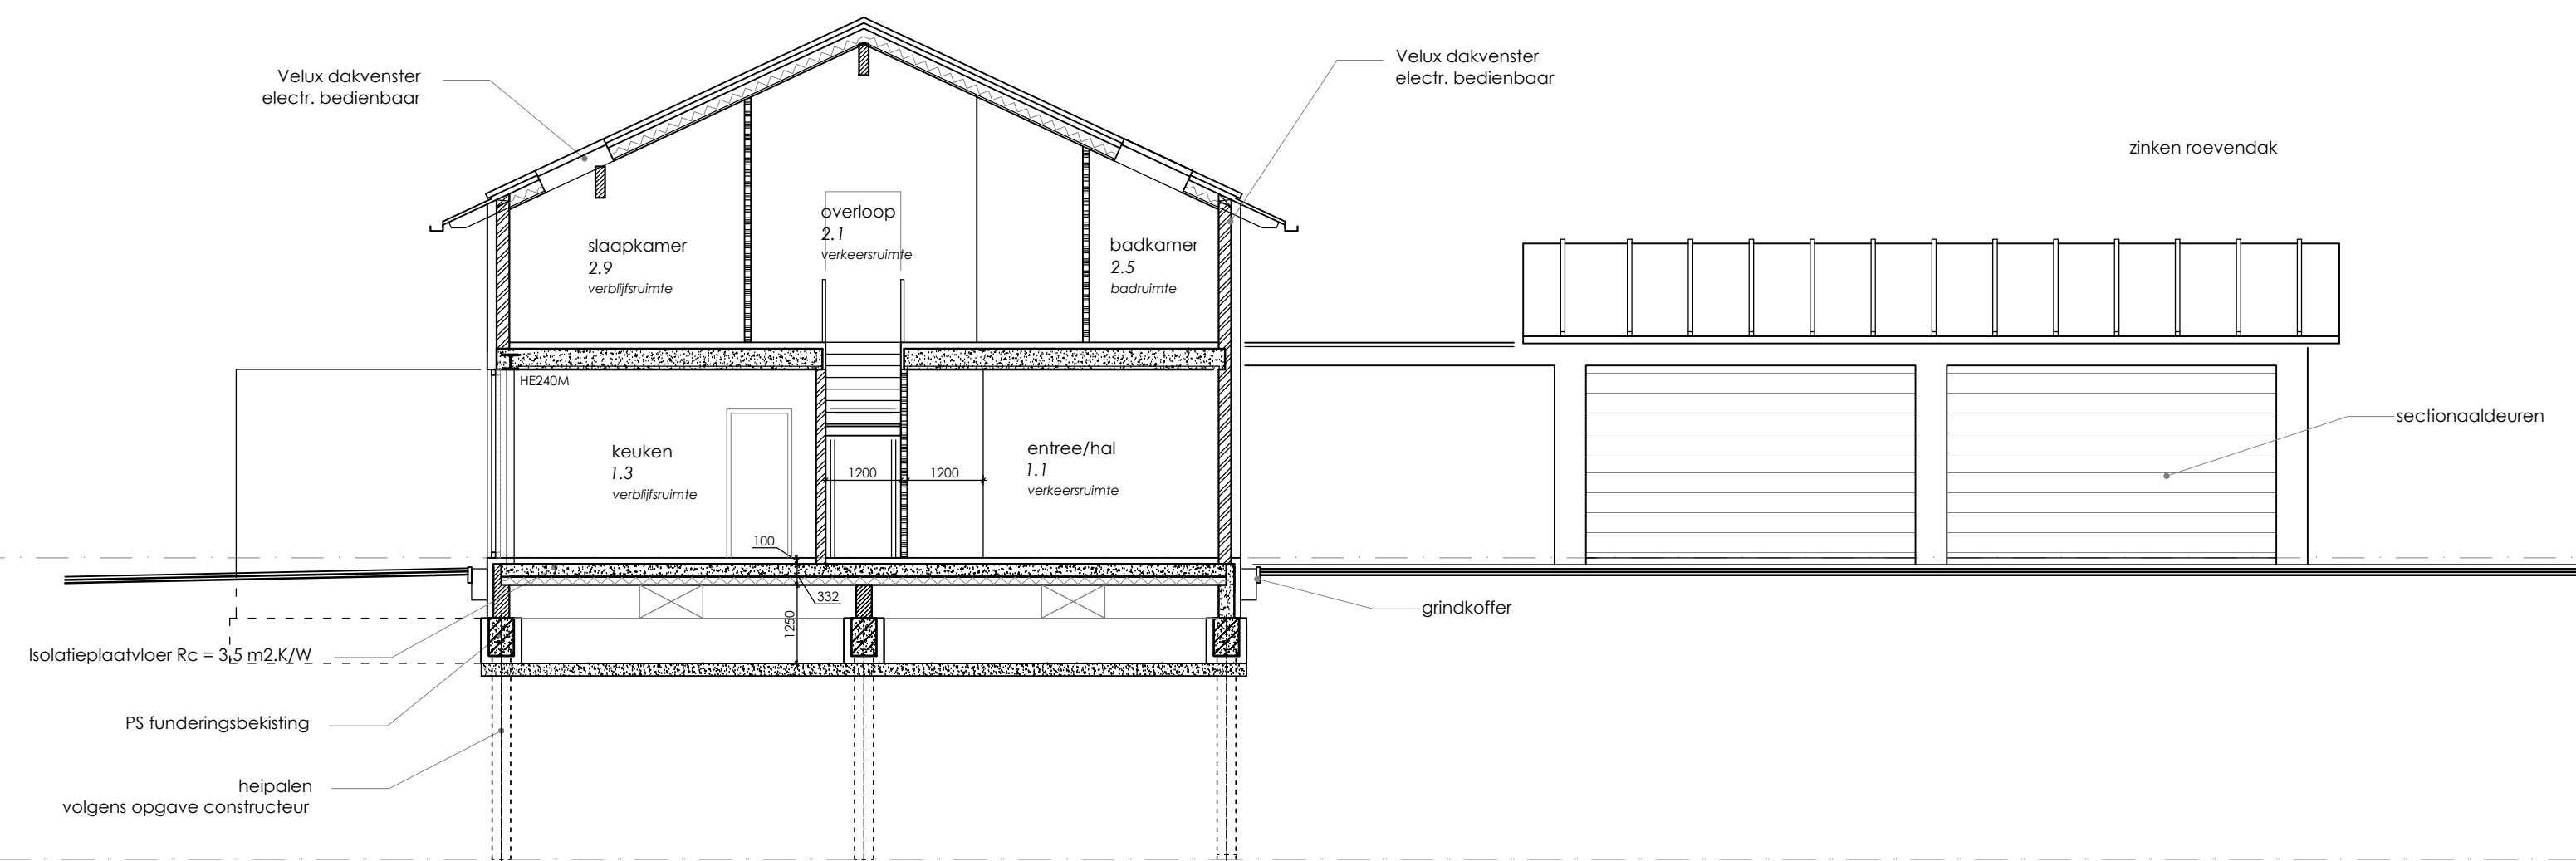

doorsnede C - C

verklaring

- metalwerk betonsteen
- gewapend beton
- muurwerk (lichte schiedingwand)
- onderliggende dragende binnenwanden
- lijst op vloer
- hemelwaterafvoer PVC bruin RAL 8023
- hemelwaterafvoer zink #100
- vulwaterafvoer PVC grijs RAL 7037
- ontkoppeling afwatering
- aanrecht Ø 75
- uitlatingsgootsteen Ø 75
- centrale verwarming Ø 50
- fonteinje Ø 50
- wetervaat Ø 110
- douché Ø 50
- ontkuchting afwatering
- standleiding

rookmelder, aangesloten op lichtnet.
de rookmelder worden van een
oplaadbare accu/batterij met een werkduur
van minimaal 40 minuten na eventuele
stroomuitval.

renvooi

De nieuwe gevelelementen worden van:
- Inbouwverand hang- en sluitwerk klasse 2 NEN 5296
(minimaal SKG-2)

Alle glaspanelen worden van isolerende beglazing HR++
Beglazing dient te voldoen aan NEN 3559 veiligheidsbeglazing

Afmetingen en wapening van de kelder, fundering, betonvloeren,
stalen lagers en kolommen volgens tekening en tekening constructeur
of leverancier.


De afmeting, inrichting en ventilatie van de meterkast volgens NEN 2746.

Nieuwe trappert: breedte minimaal 1200mm, opstapde max 185mm,
aanreede ca. 210mm.


Nieuwe traphekken, balustraden en spijlen tot max 100mm,
bij ondermaat max 200mm, en bij bovenmaat min. 100mm, boven
de vloer of het dak.

materialen / kleuren


ONDERDEEL	MATERIAAL	KLEUR
pijl	stucwerk	donkergrijs
gevels	stucwerk	grijswit
kozijnen	aluminium	middengrijs
ramen	aluminium	middengrijs
deuren	aluminium	middengrijs
goot	grijs	grijs
dakbedekking	keram. pan + zink	donkergrijs + grijs

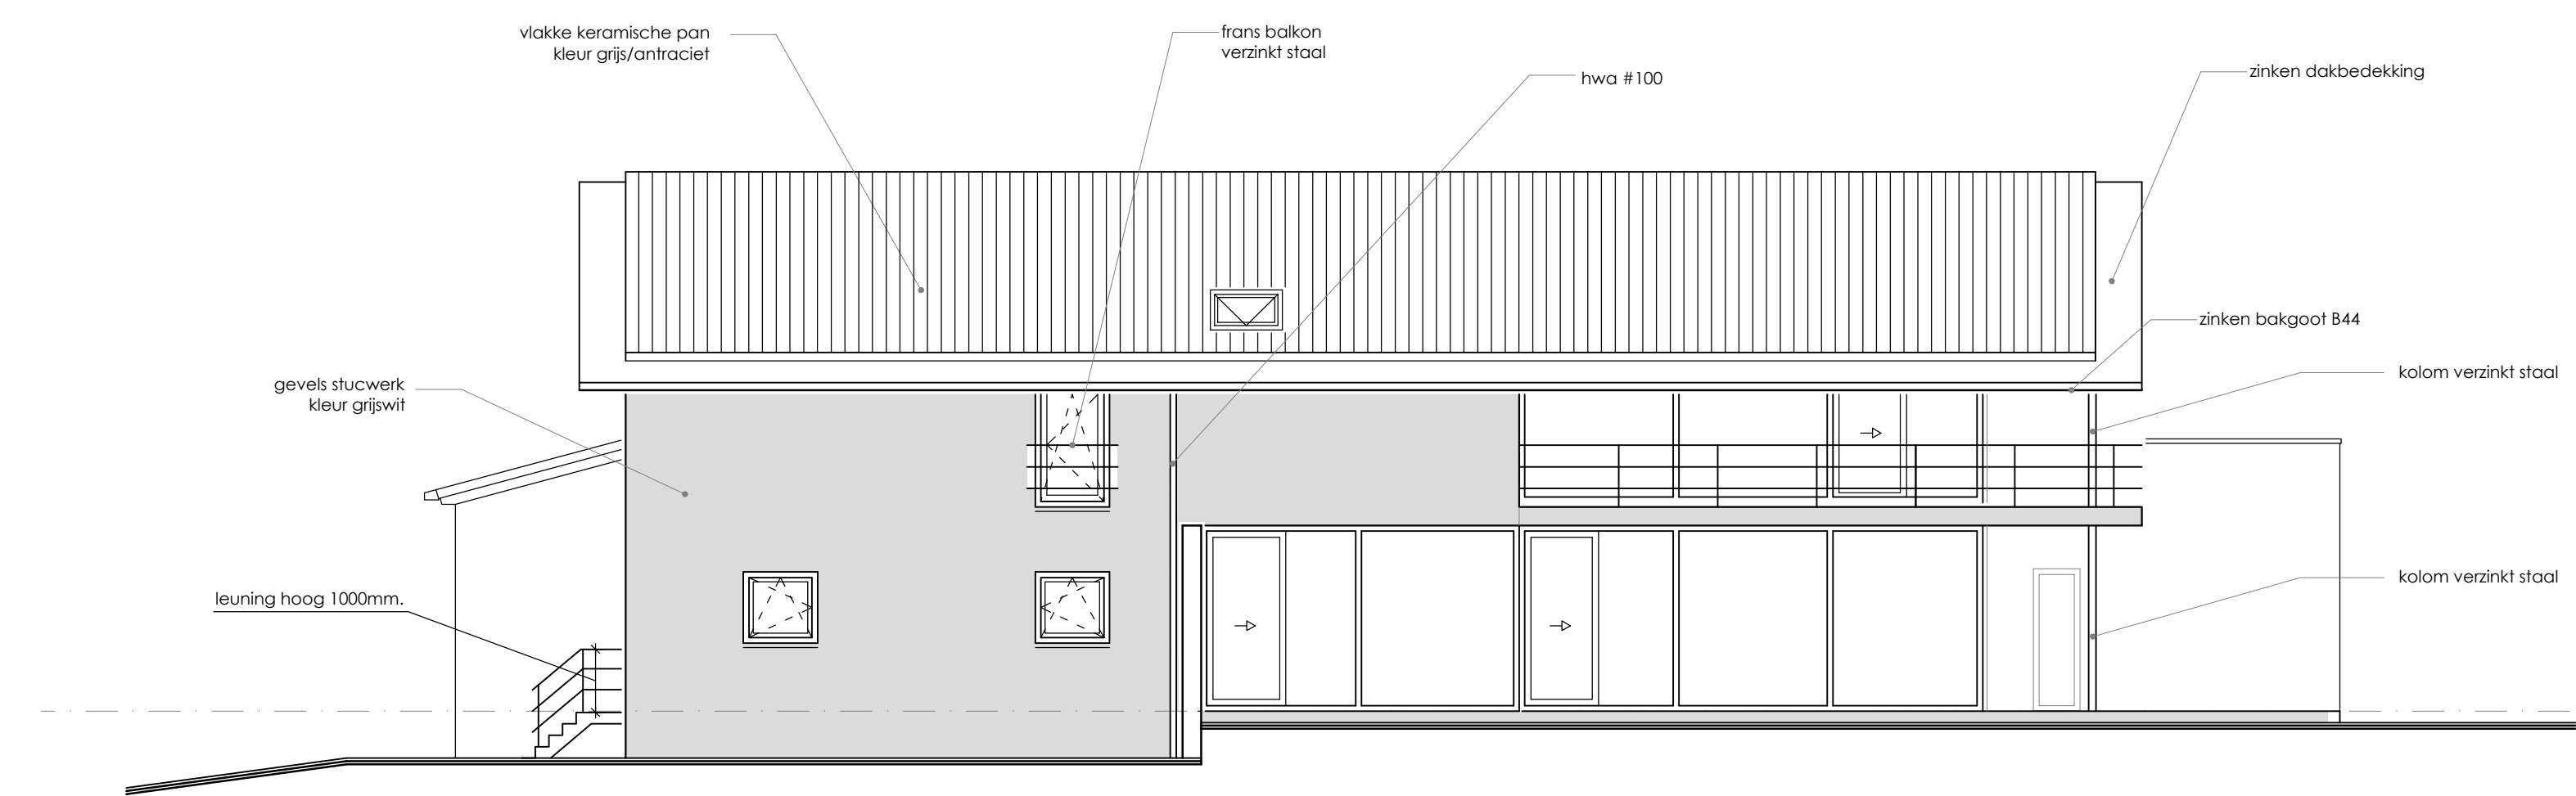


linkerzijgevel

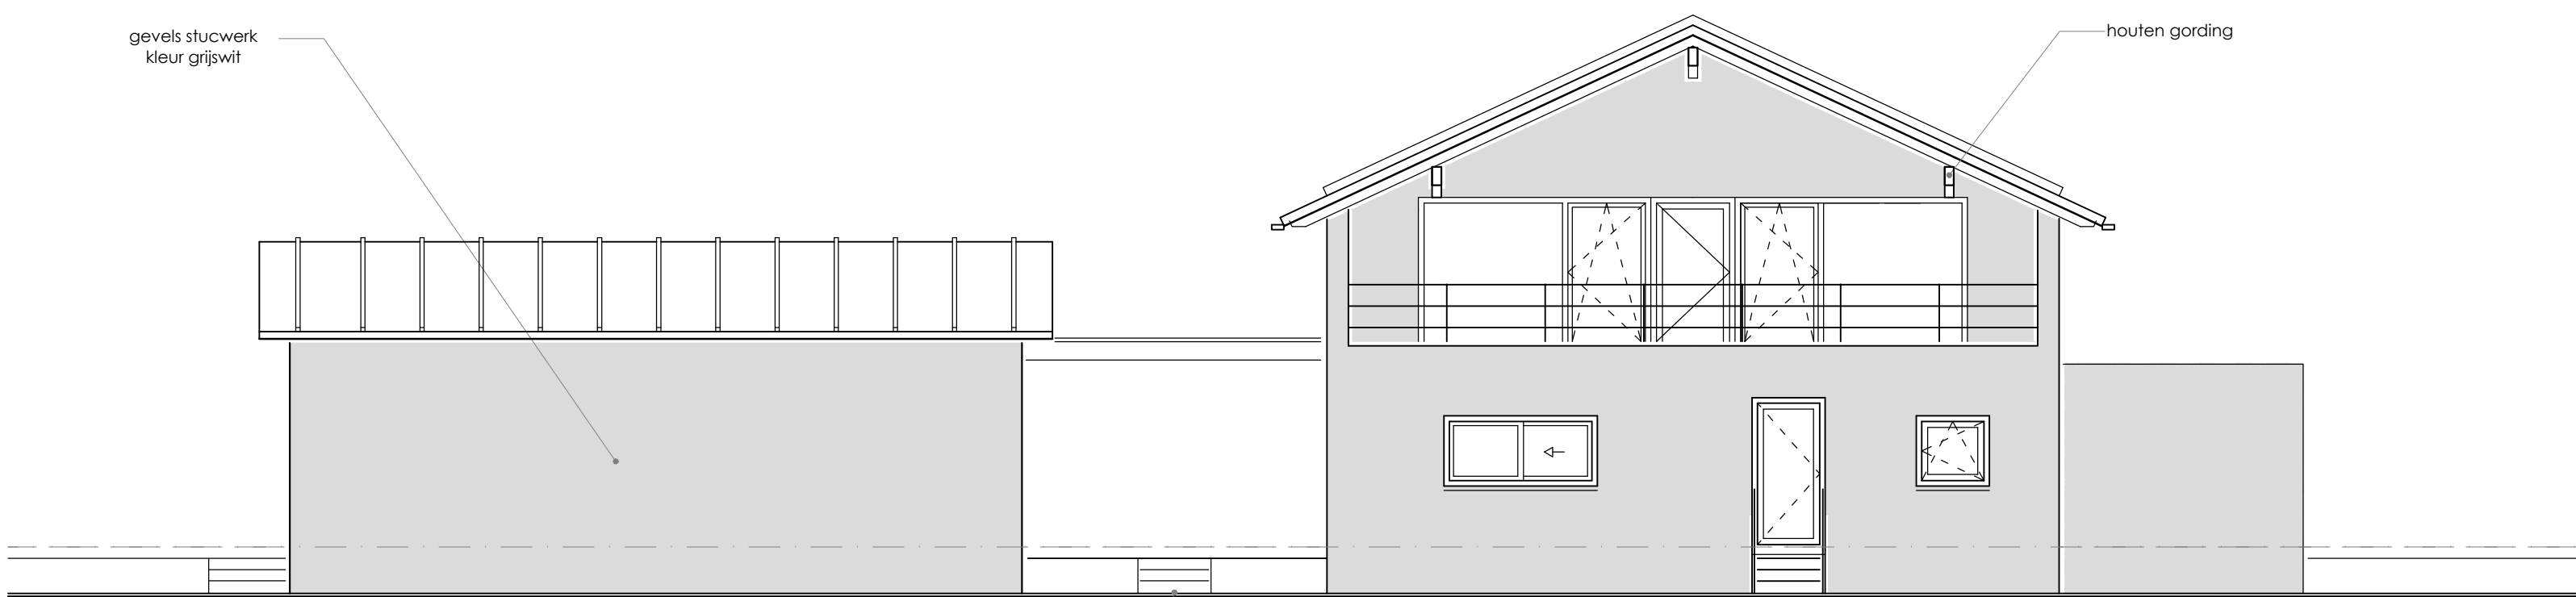


achtergevel

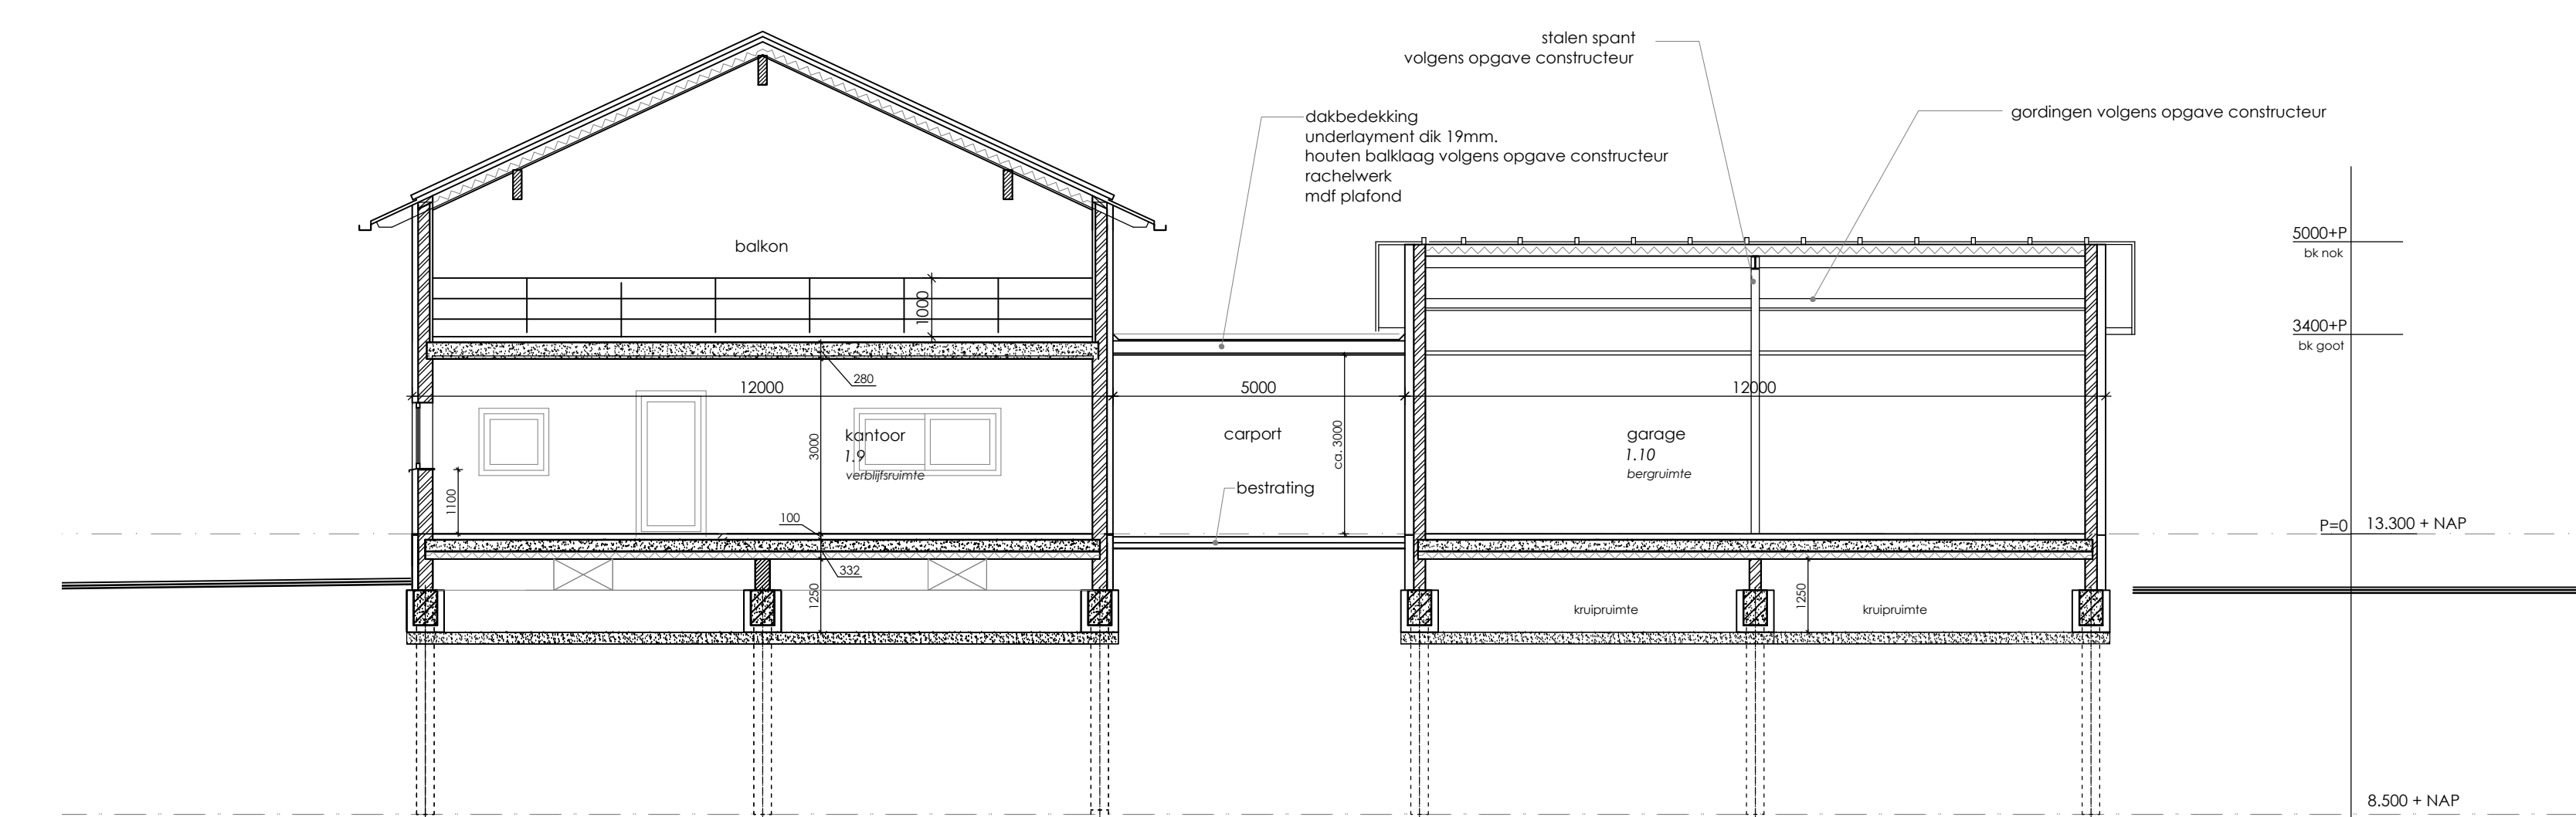

doorsnede D - D

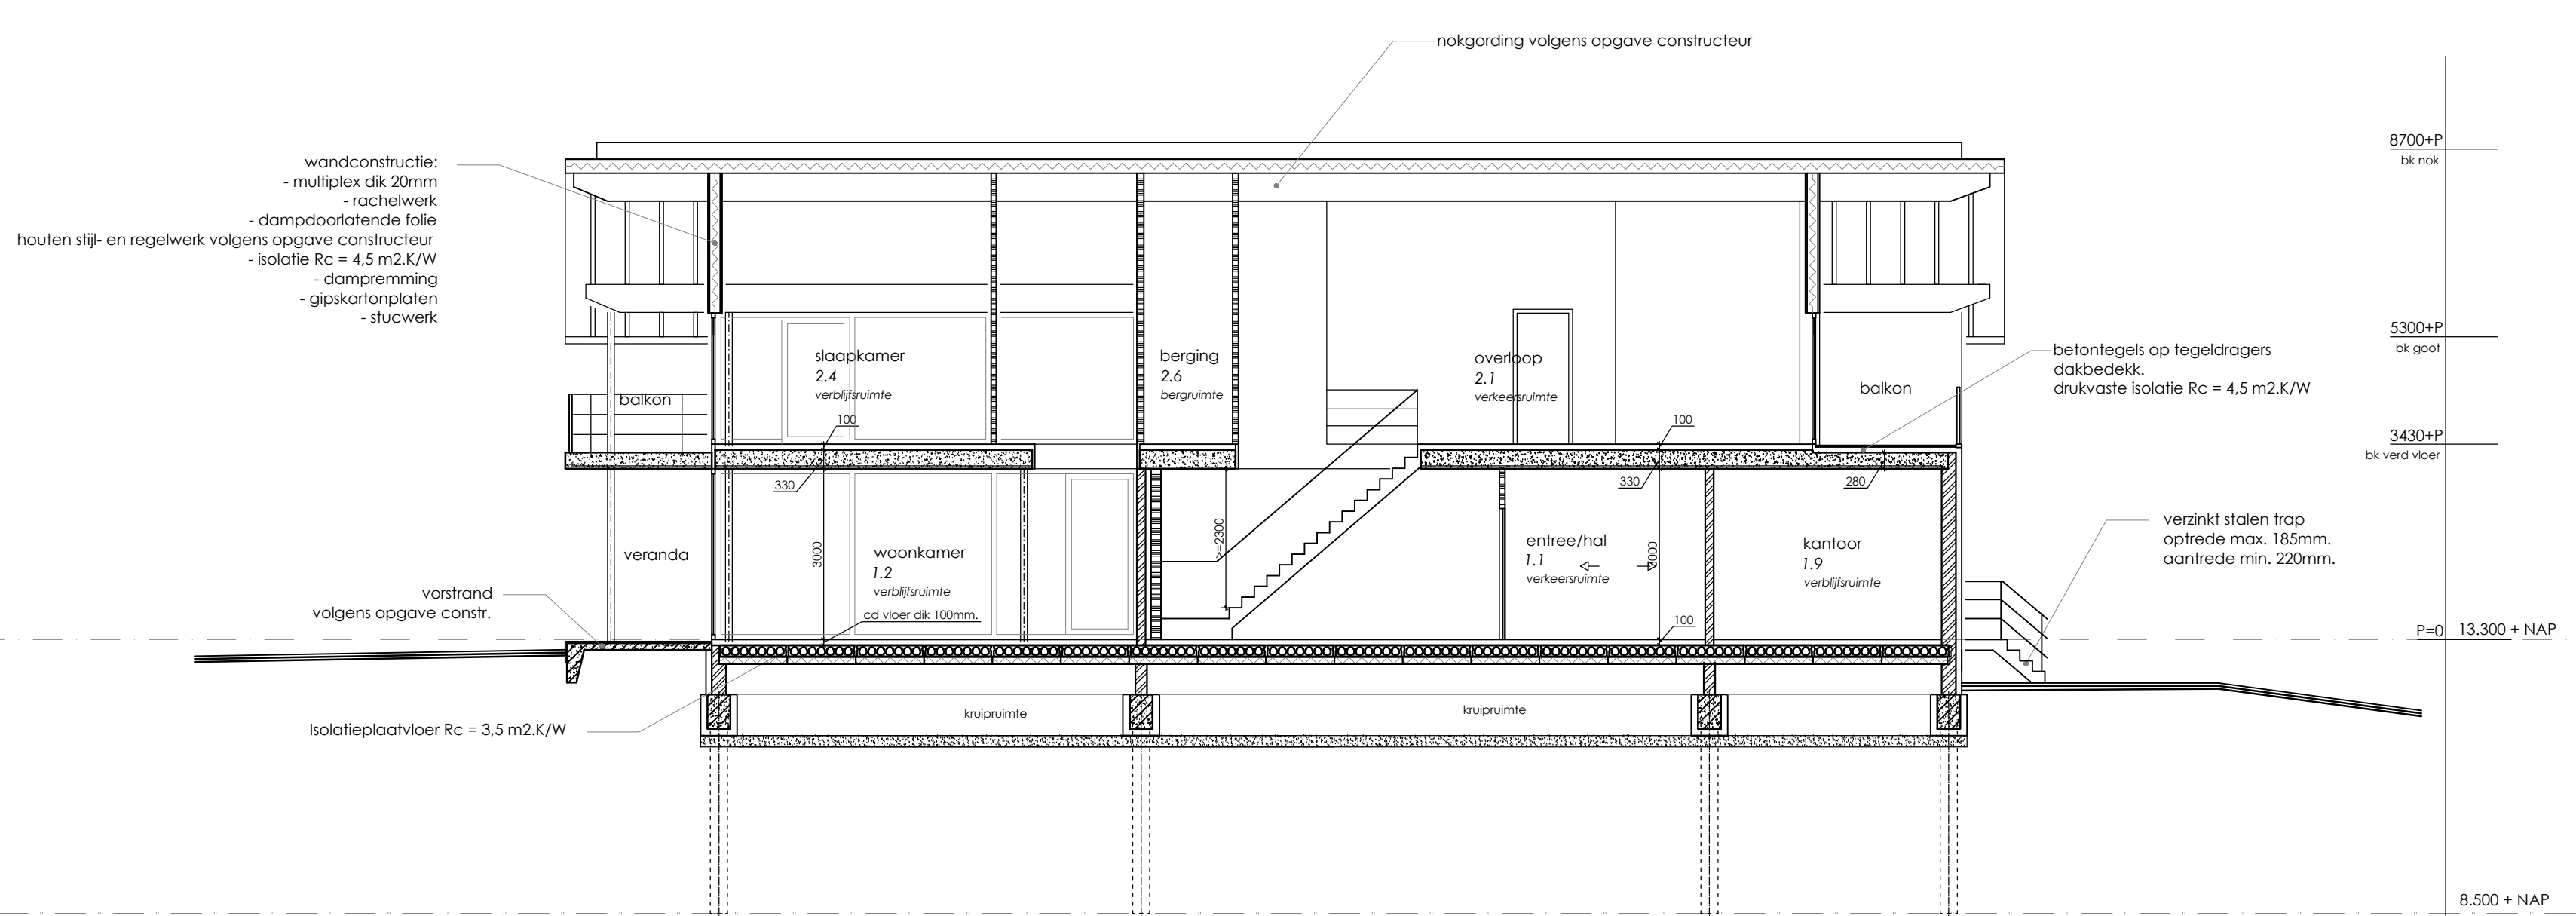

doorsnede E - E

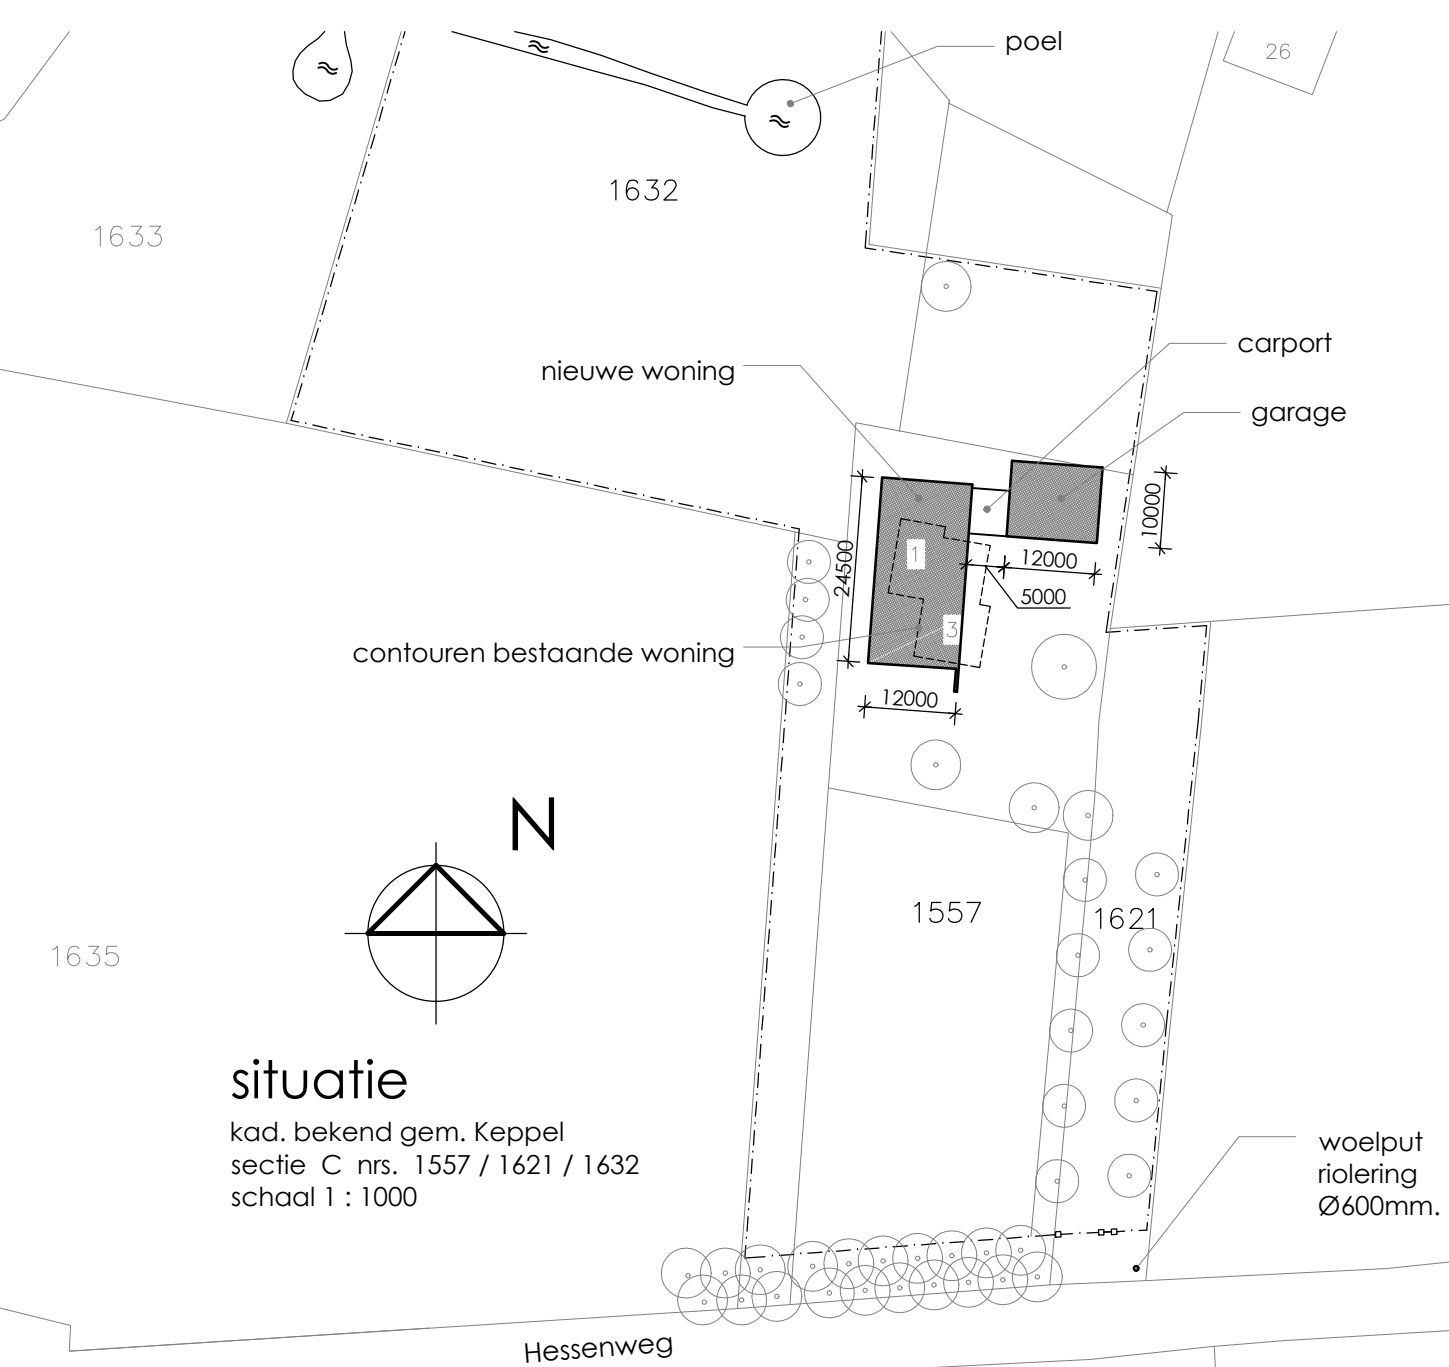

situatie
kad. bekend gem. Keppel
sectie C nrs. 1557 / 1621 / 1632
schaal 1 : 1000

b.1 bouwaanvraag
gevels
doorsneden

Herbouw woning
fam. Doolhoff
Hessenweg 1
6997 AJ Hoog-Keppel

schaal 1 : 100

27 december 2014

Benny + Sandra Huntink
Kerkstraat 9
6996 AE Drempel
T 0313 479696
W 06 22 800 972
E post@huntinkbouwburol.nl

HUNTINK
www.huntinkbouwburol.nl

Op alle ontwerpen van Huntink bouwburol rust auteursrecht,
dus het is niet toegestaan het ontwerp te kopiëren of te verspreiden.
Tenzij uitdrukkelijk anders overeengekomen worden alle
opdrachten aanvaard en uitgevoerd volgens de Nieuwe
Regeling (DNR) 2011, gedeponeerd ter griffie van de
arrondissementsrechtbanken te Amsterdam en
Groningen, waarin opgenomen de rechtsverhouding
tussen opdrachtgever - architect, ingenieur en adviseur.