
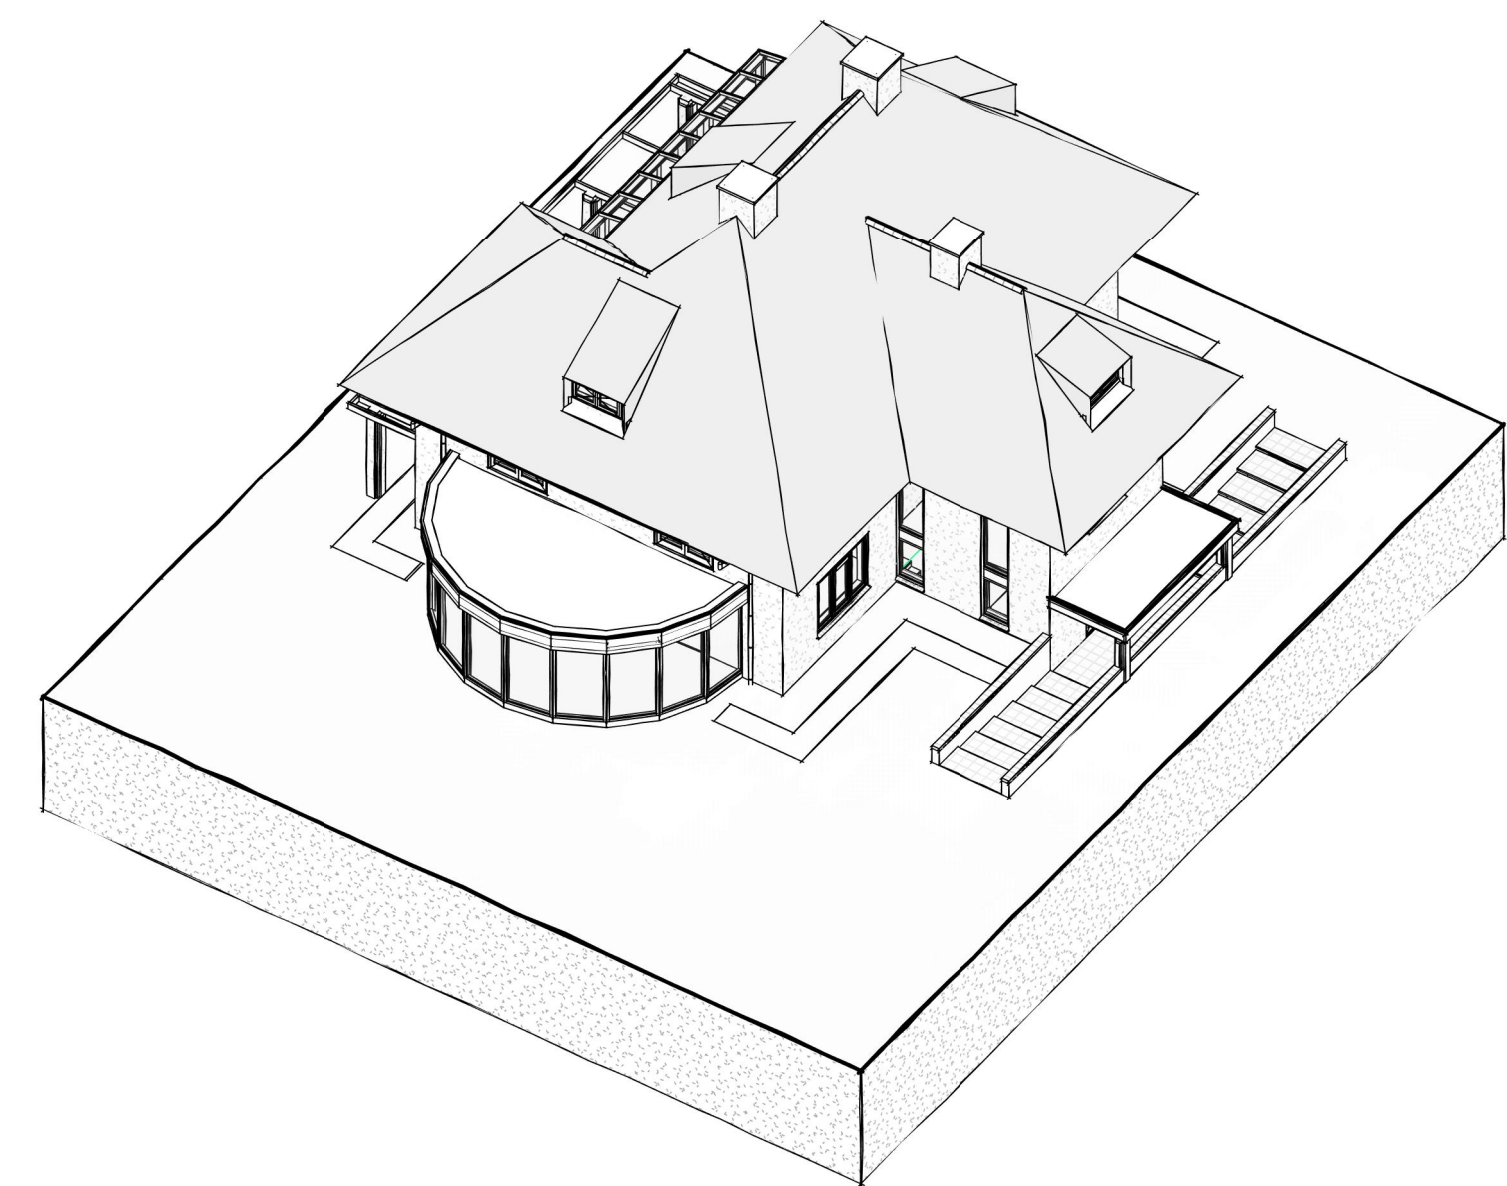
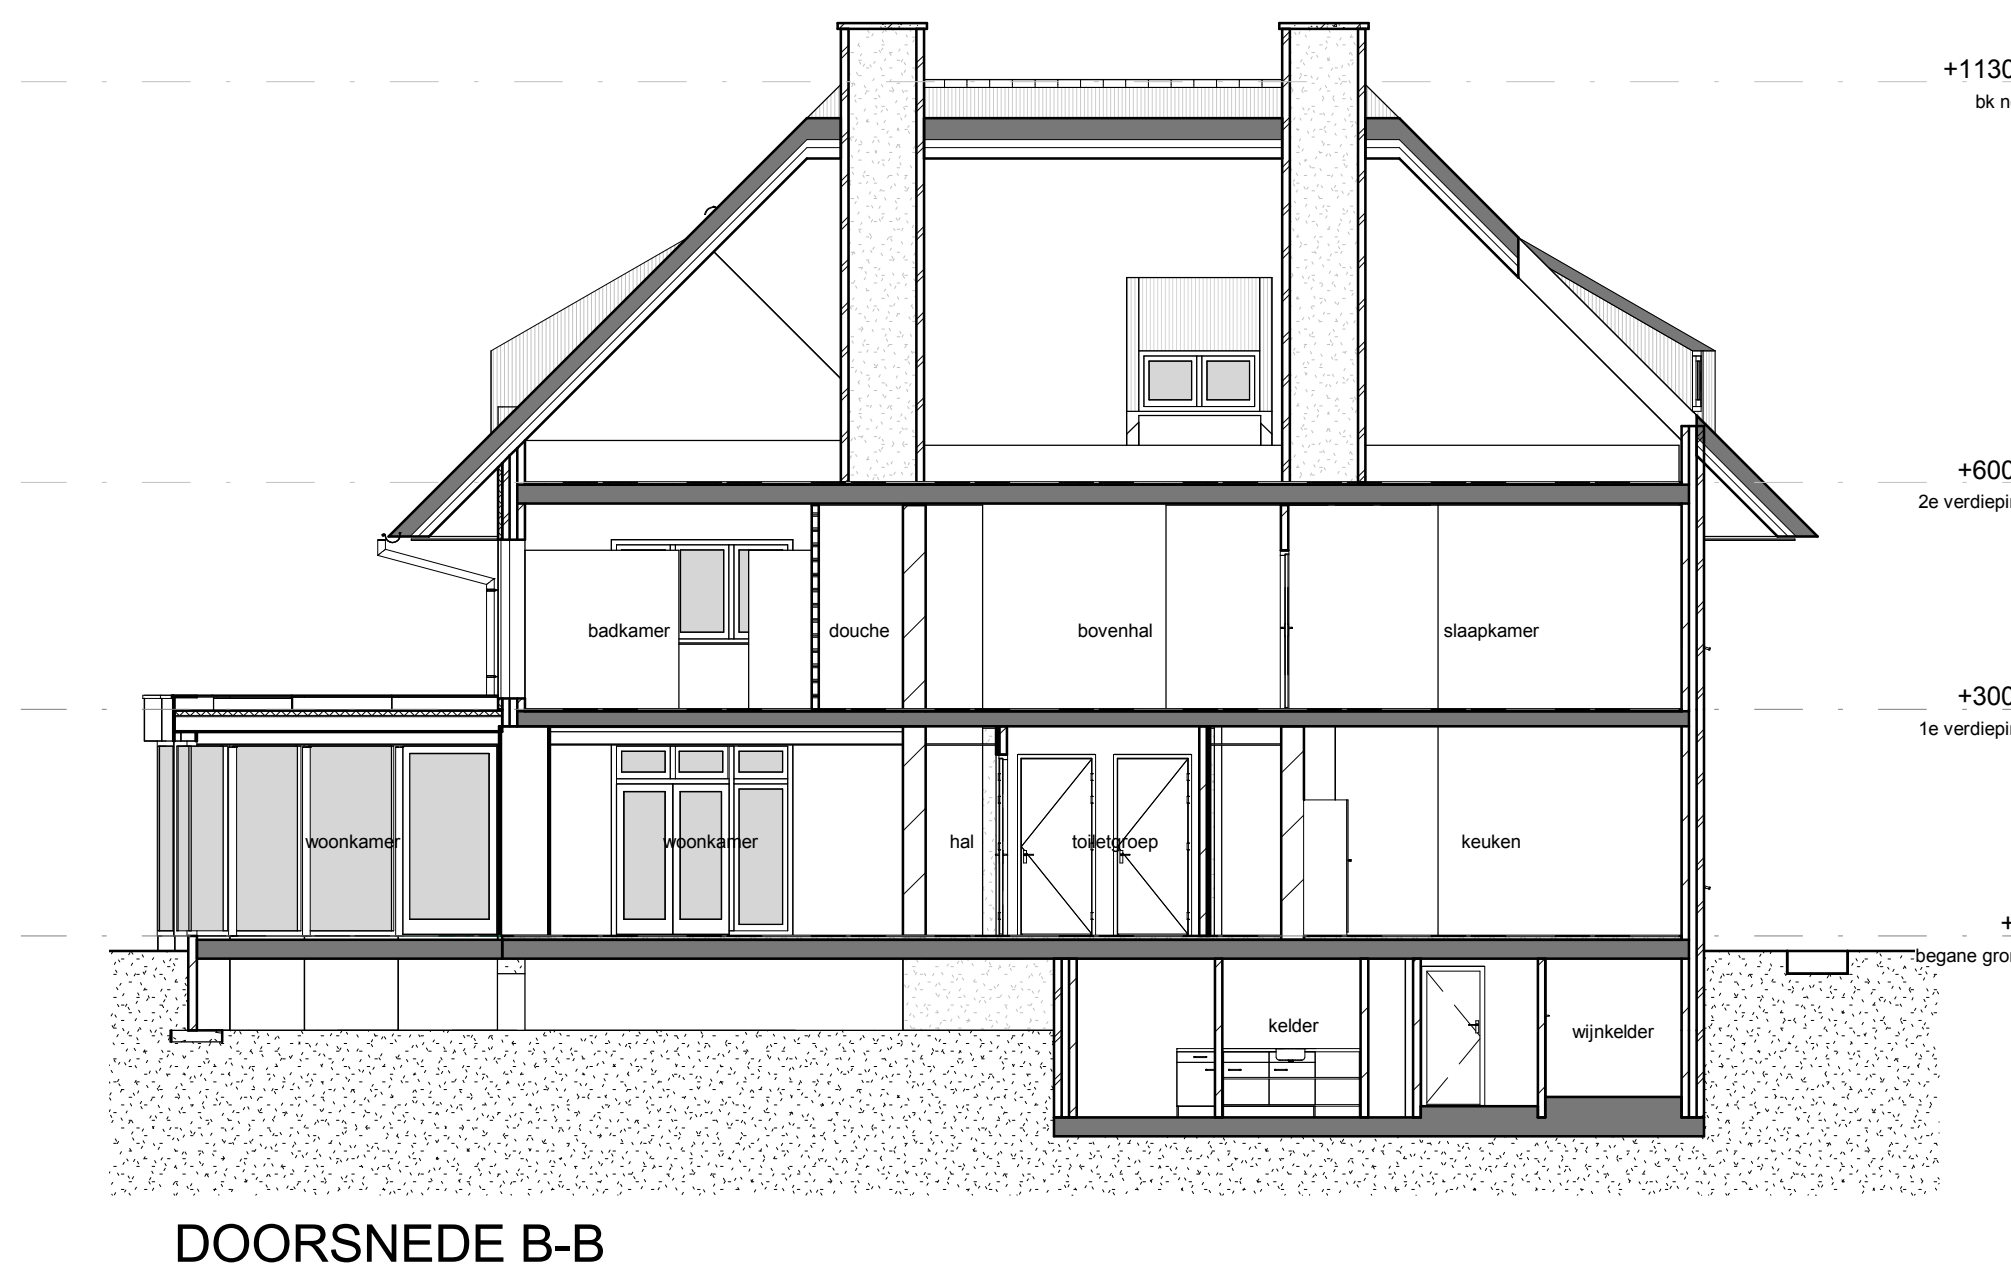
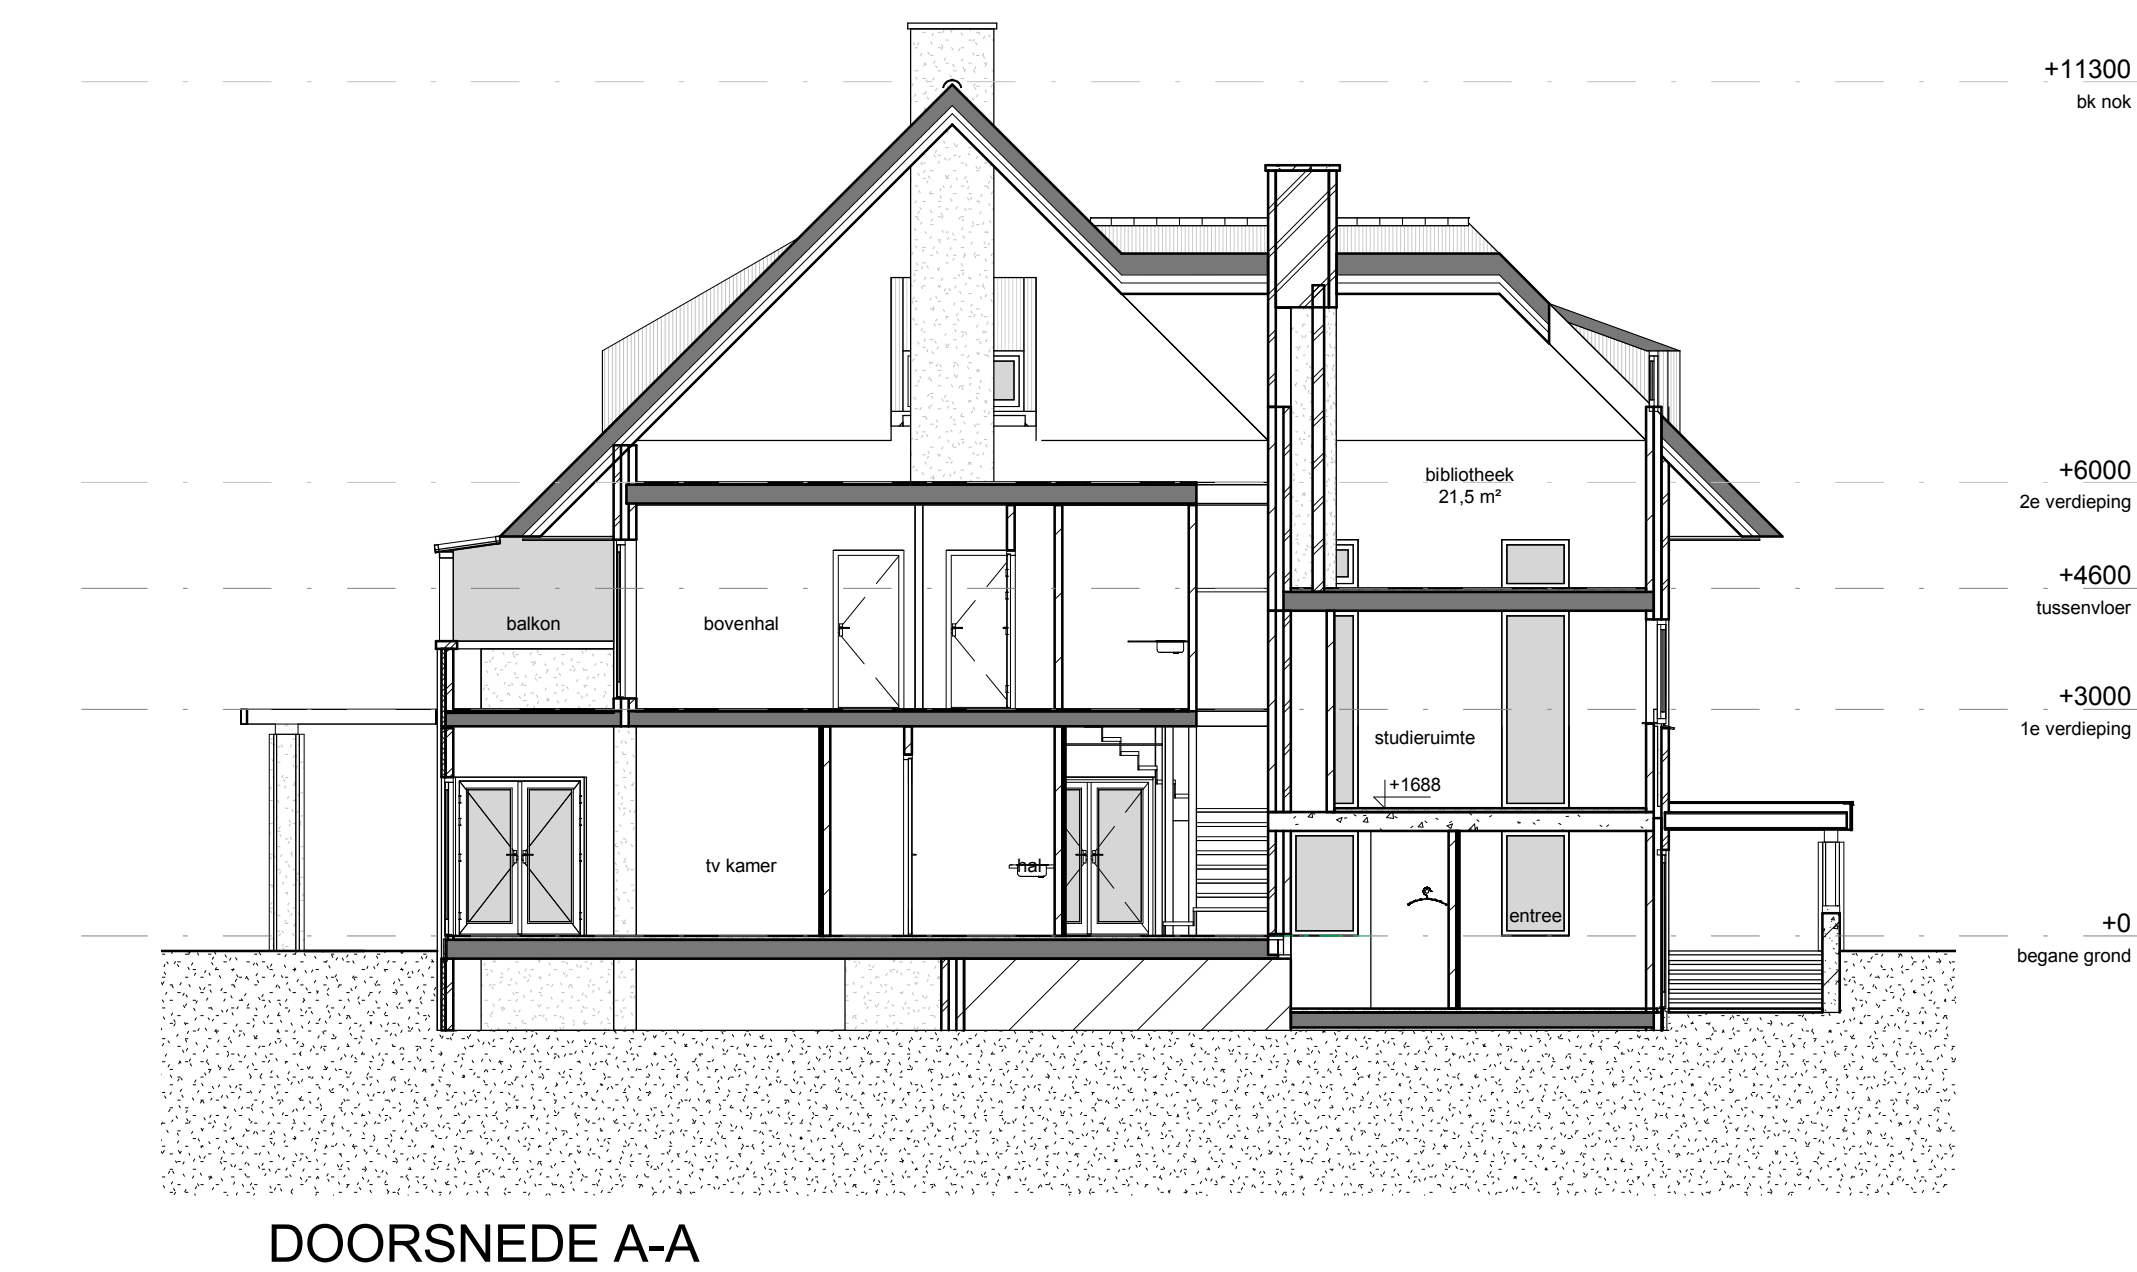
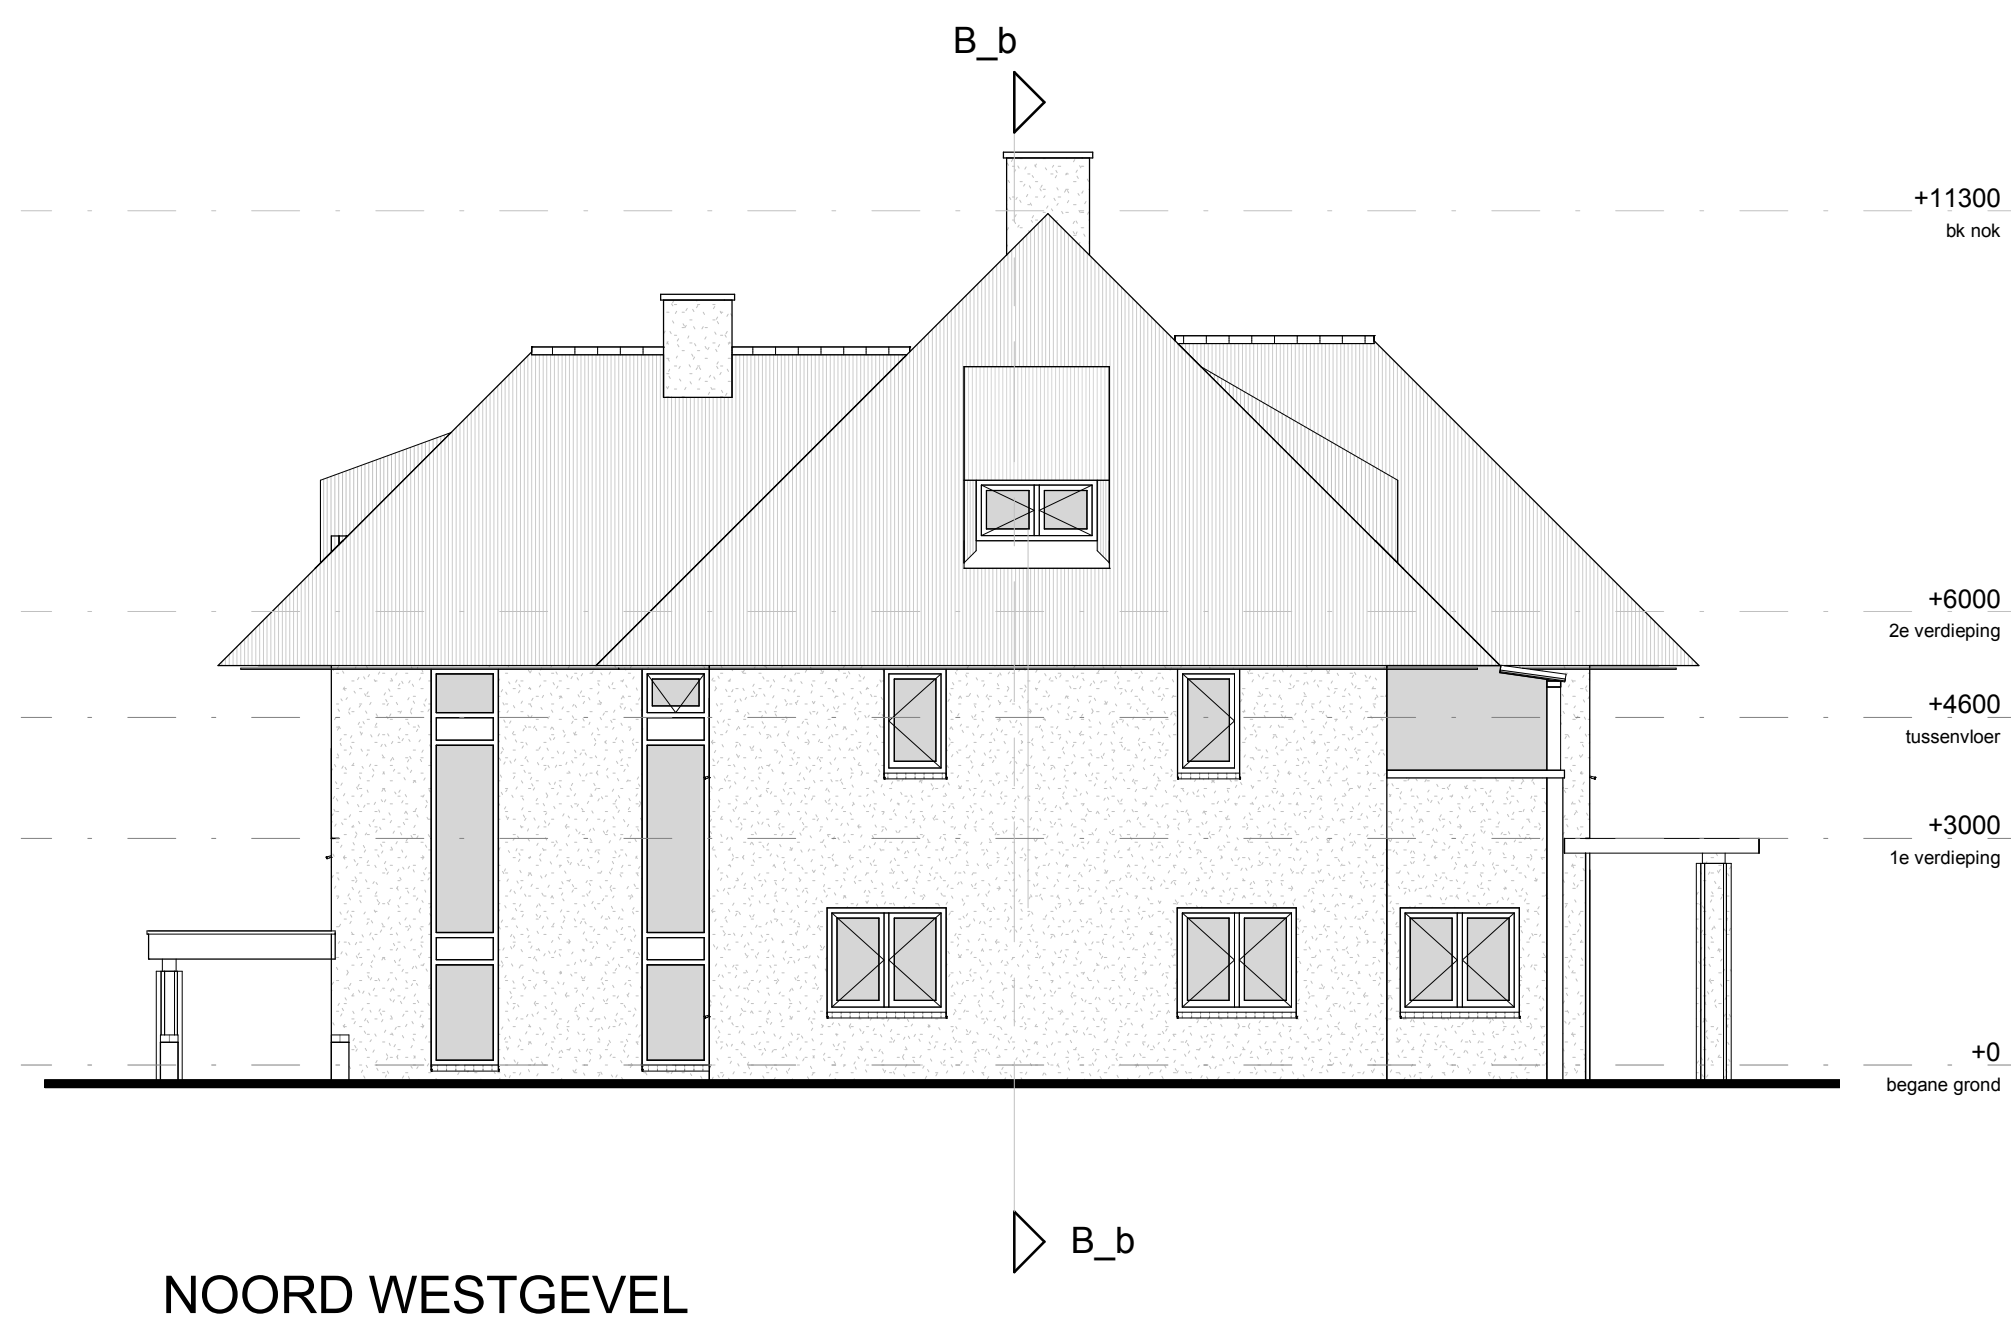
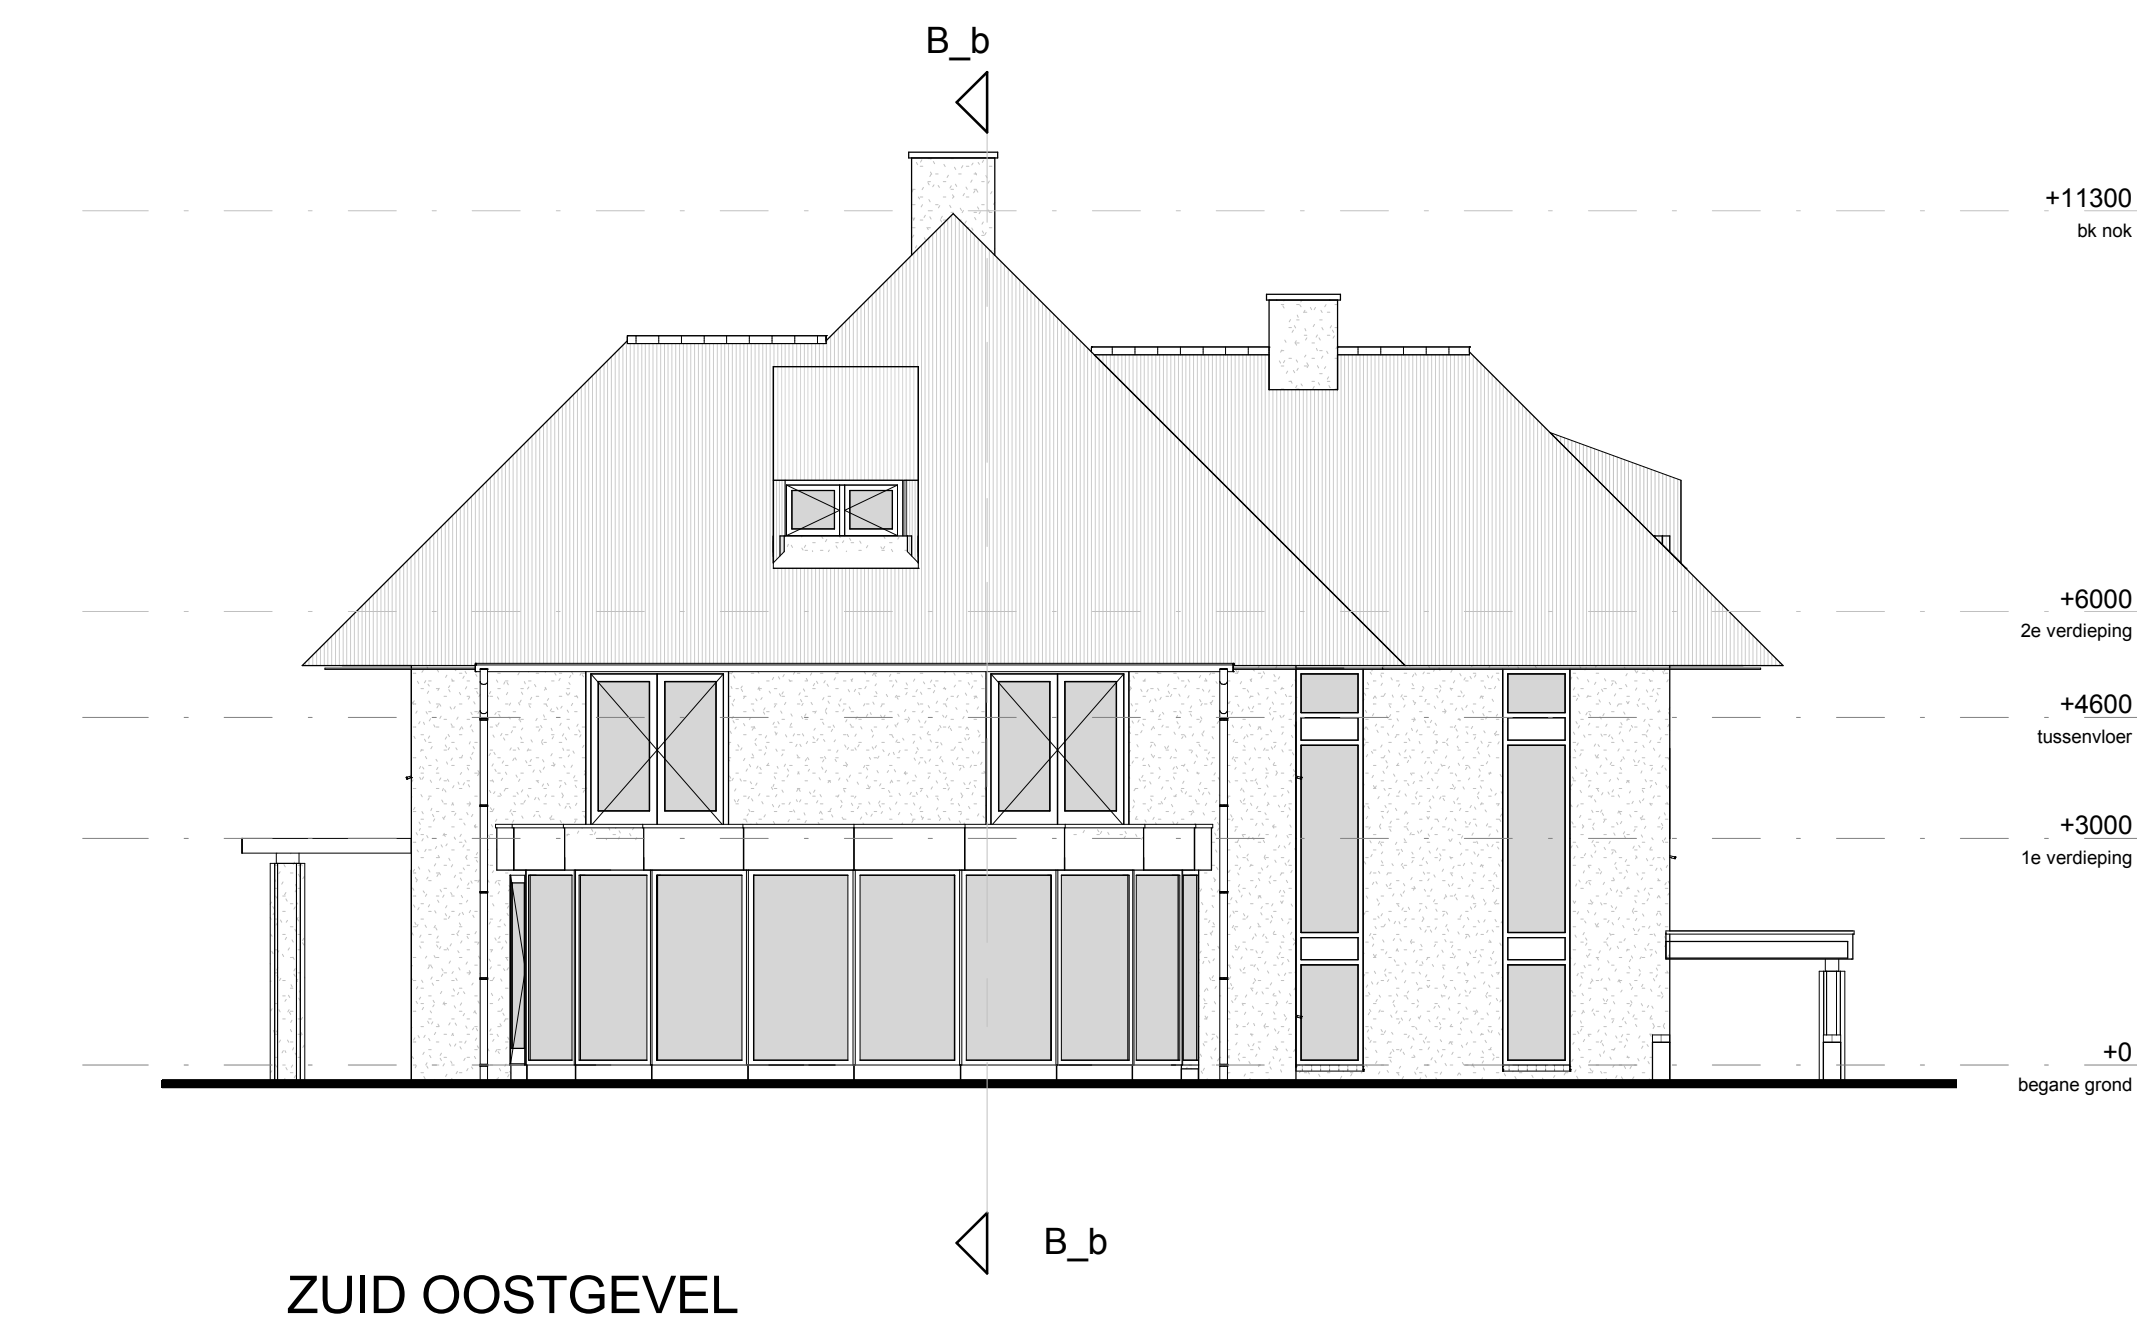
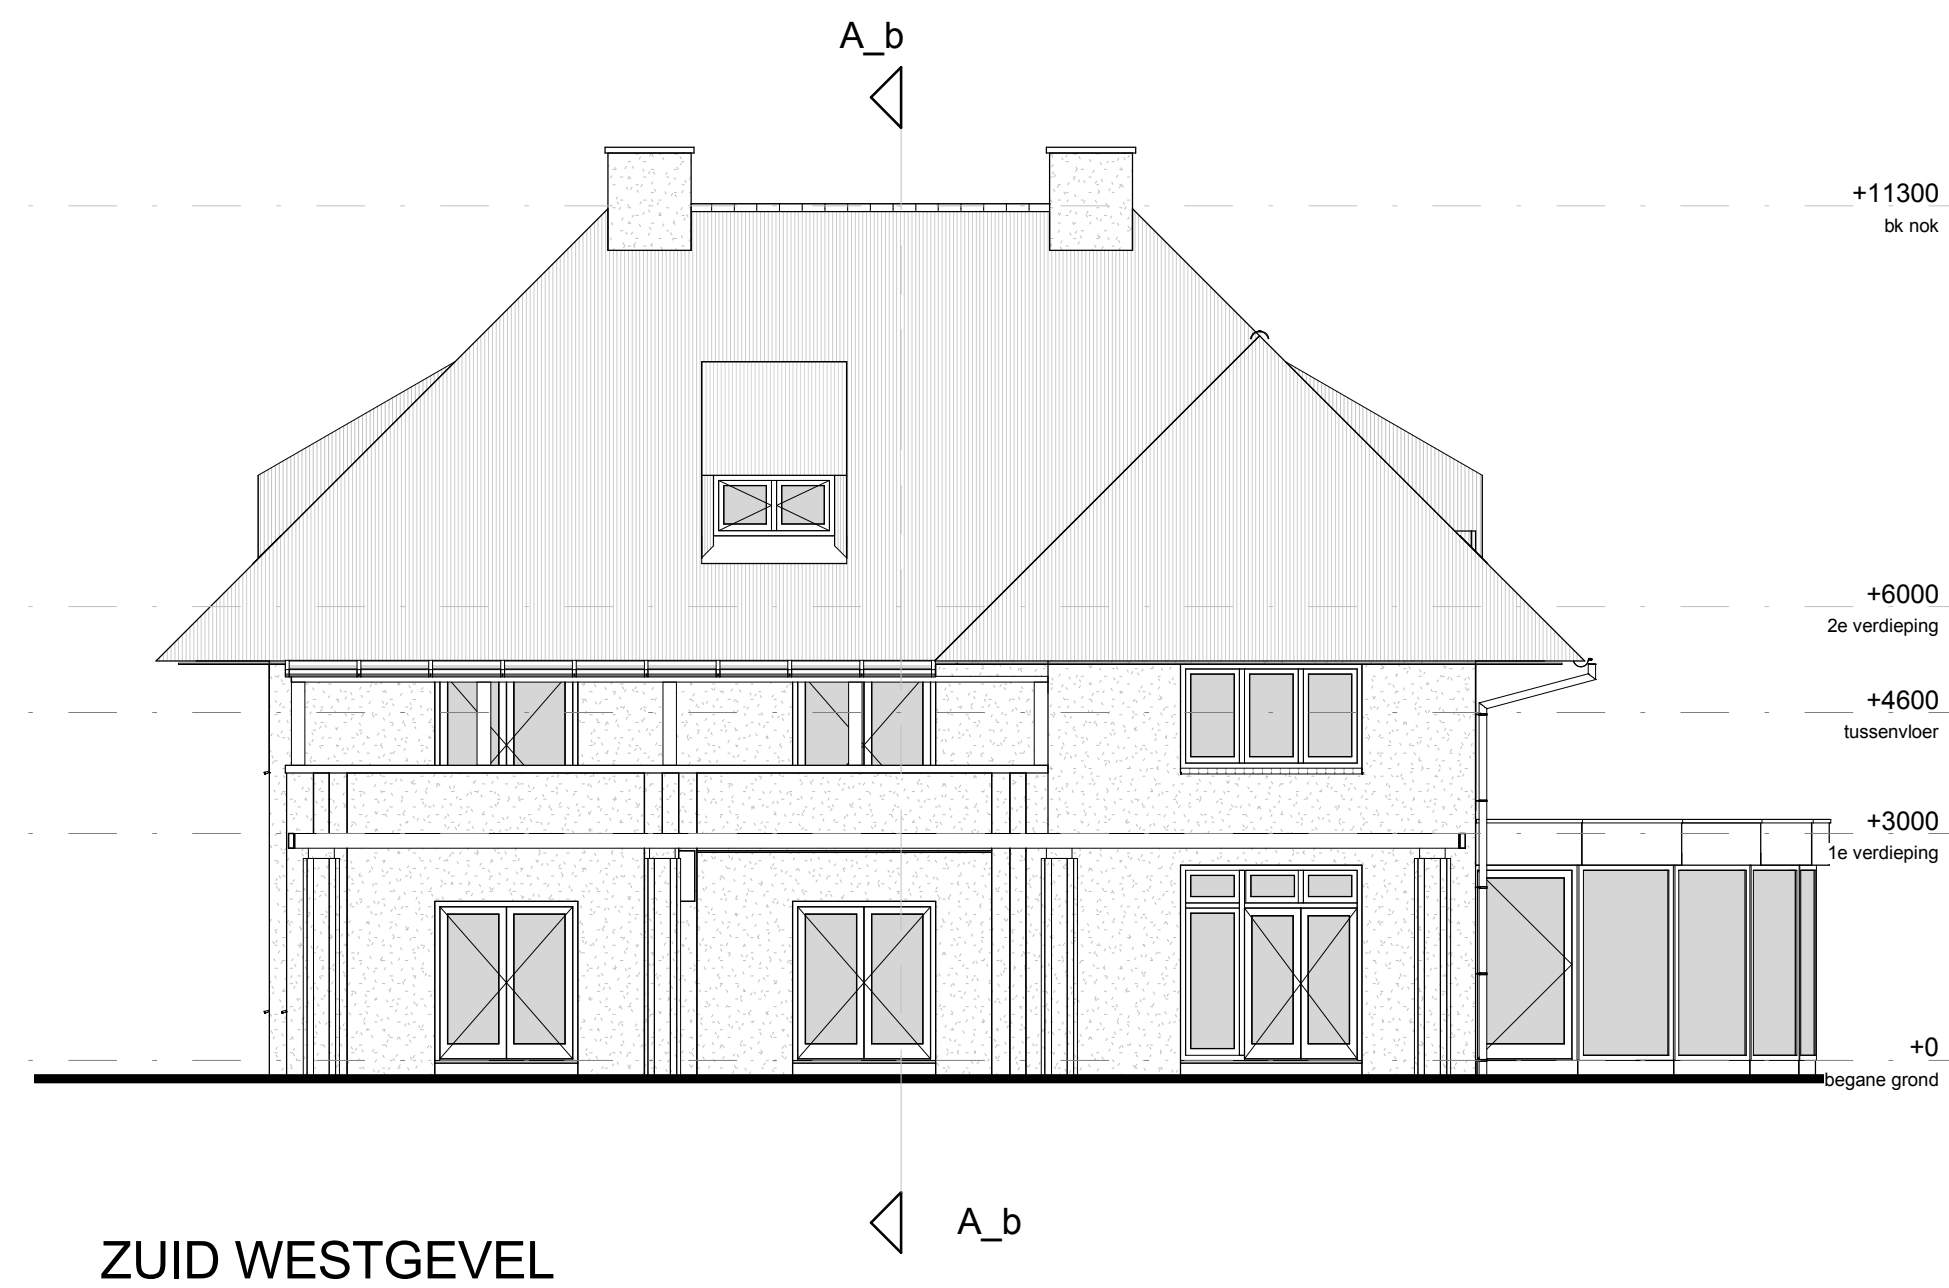


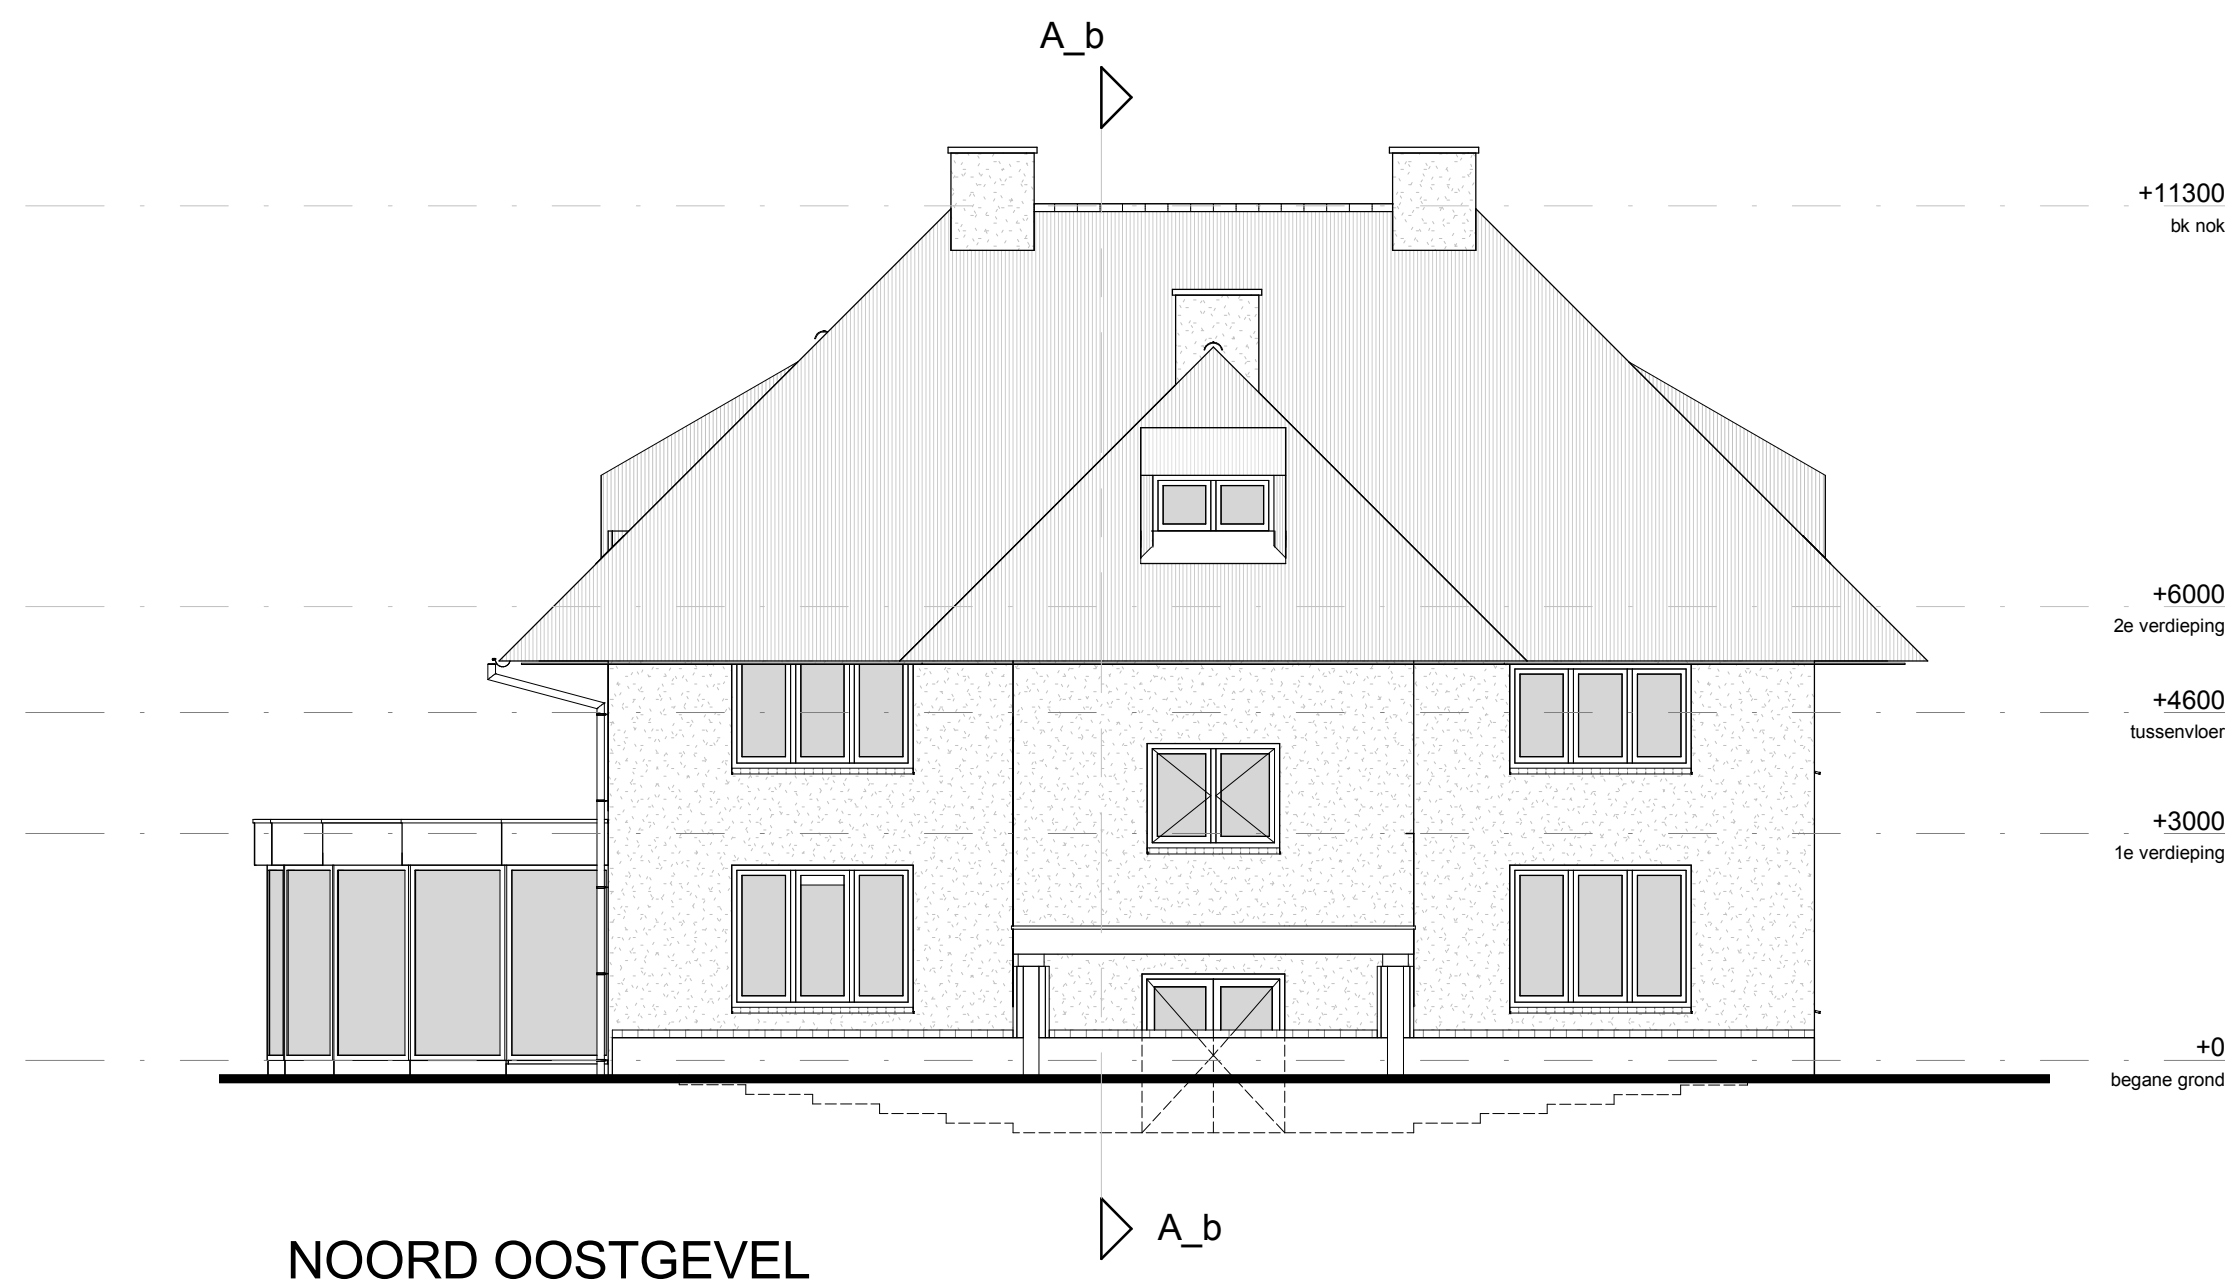

MAATVOERING IN HET WERK CONTROLEREN

PROJECT
Verbouwen woonhuis

OPDRACHTGEVER
fam. de Vries
Wolfsveenvweg 6
7021 HH Zelhem

Technisch Ontwerp

Bestaande toestand - gevels en doorsneden

PROJECTLEIDER/
TEKENAAR/
SCHAAL/
FORMAAT/
STATUS/
DATUM/

E.Botma
RTS
1:100
A1
DEFINITIEF
18-02-2015

ARX ARCHITECTUUR
STEDENBOUW
BOUWTECHNIEK
INTERIEUR

ROZENSTRAAT 16
7255 XT HENGLO GLD.
T. +31 (0)975 462600
INFO@ARXONLINE.NL
WWW.ARXONLINE.NL

PROJECTNR.
14016

TEKENINGNR.
TO-201

GEWIJZIGD