

detailnr.	schaal	datum	1_funderingsdetails wijz.	dd.wijz.	status
1-01	1:5	18-02-2015			DEFINITIEF


detailnr.	schaal	datum	2_vloerongebonden details wijz.	dd.wijz.	status
2-01	1:5	18-02-2015			DEFINITIEF
2-02	1:5	18-02-2015			DEFINITIEF

detailnr.	schaal	datum	3_vloergebonden details wijz.	dd.wijz.	status
3-01	1:5	18-02-2015			DEFINITIEF

detailnr.	schaal	datum	4_dakdetails wijz.	dd.wijz.	status
4-01	1:5	18-02-2015			DEFINITIEF
4-02	1:5	18-02-2015			DEFINITIEF

MAATVOERING IN HET WERK CONTROLEREN

PROJECT	OPDRACHTGEVER	ARX ARCHITECTUUR STEDENBOUW BOUWTECHNIEK INTERIEUR ROZENSTRAAT 16 7255 XT HENGLO GLD. T. +31 (0)575 462600 INFO@ARXONLINE.NL WWW.ARXONLINE.NL	
Verbouwen woonhuis	fam. de Vries Wolfersveenweg 6 7021 HH Zelhem		
Technisch Ontwerp			
Principe details			
PROJECTLEIDER/	E.Botma	PROJECTNR.	GEWIJZIGD
TEKENAAR/	RTS	14016	
SCHAAL/	1:5	TEKENINGNR.	T0-410
FORMAAT/	A3		
STATUS/	DEFINITIEF		
DATUM/	18-02-2015		

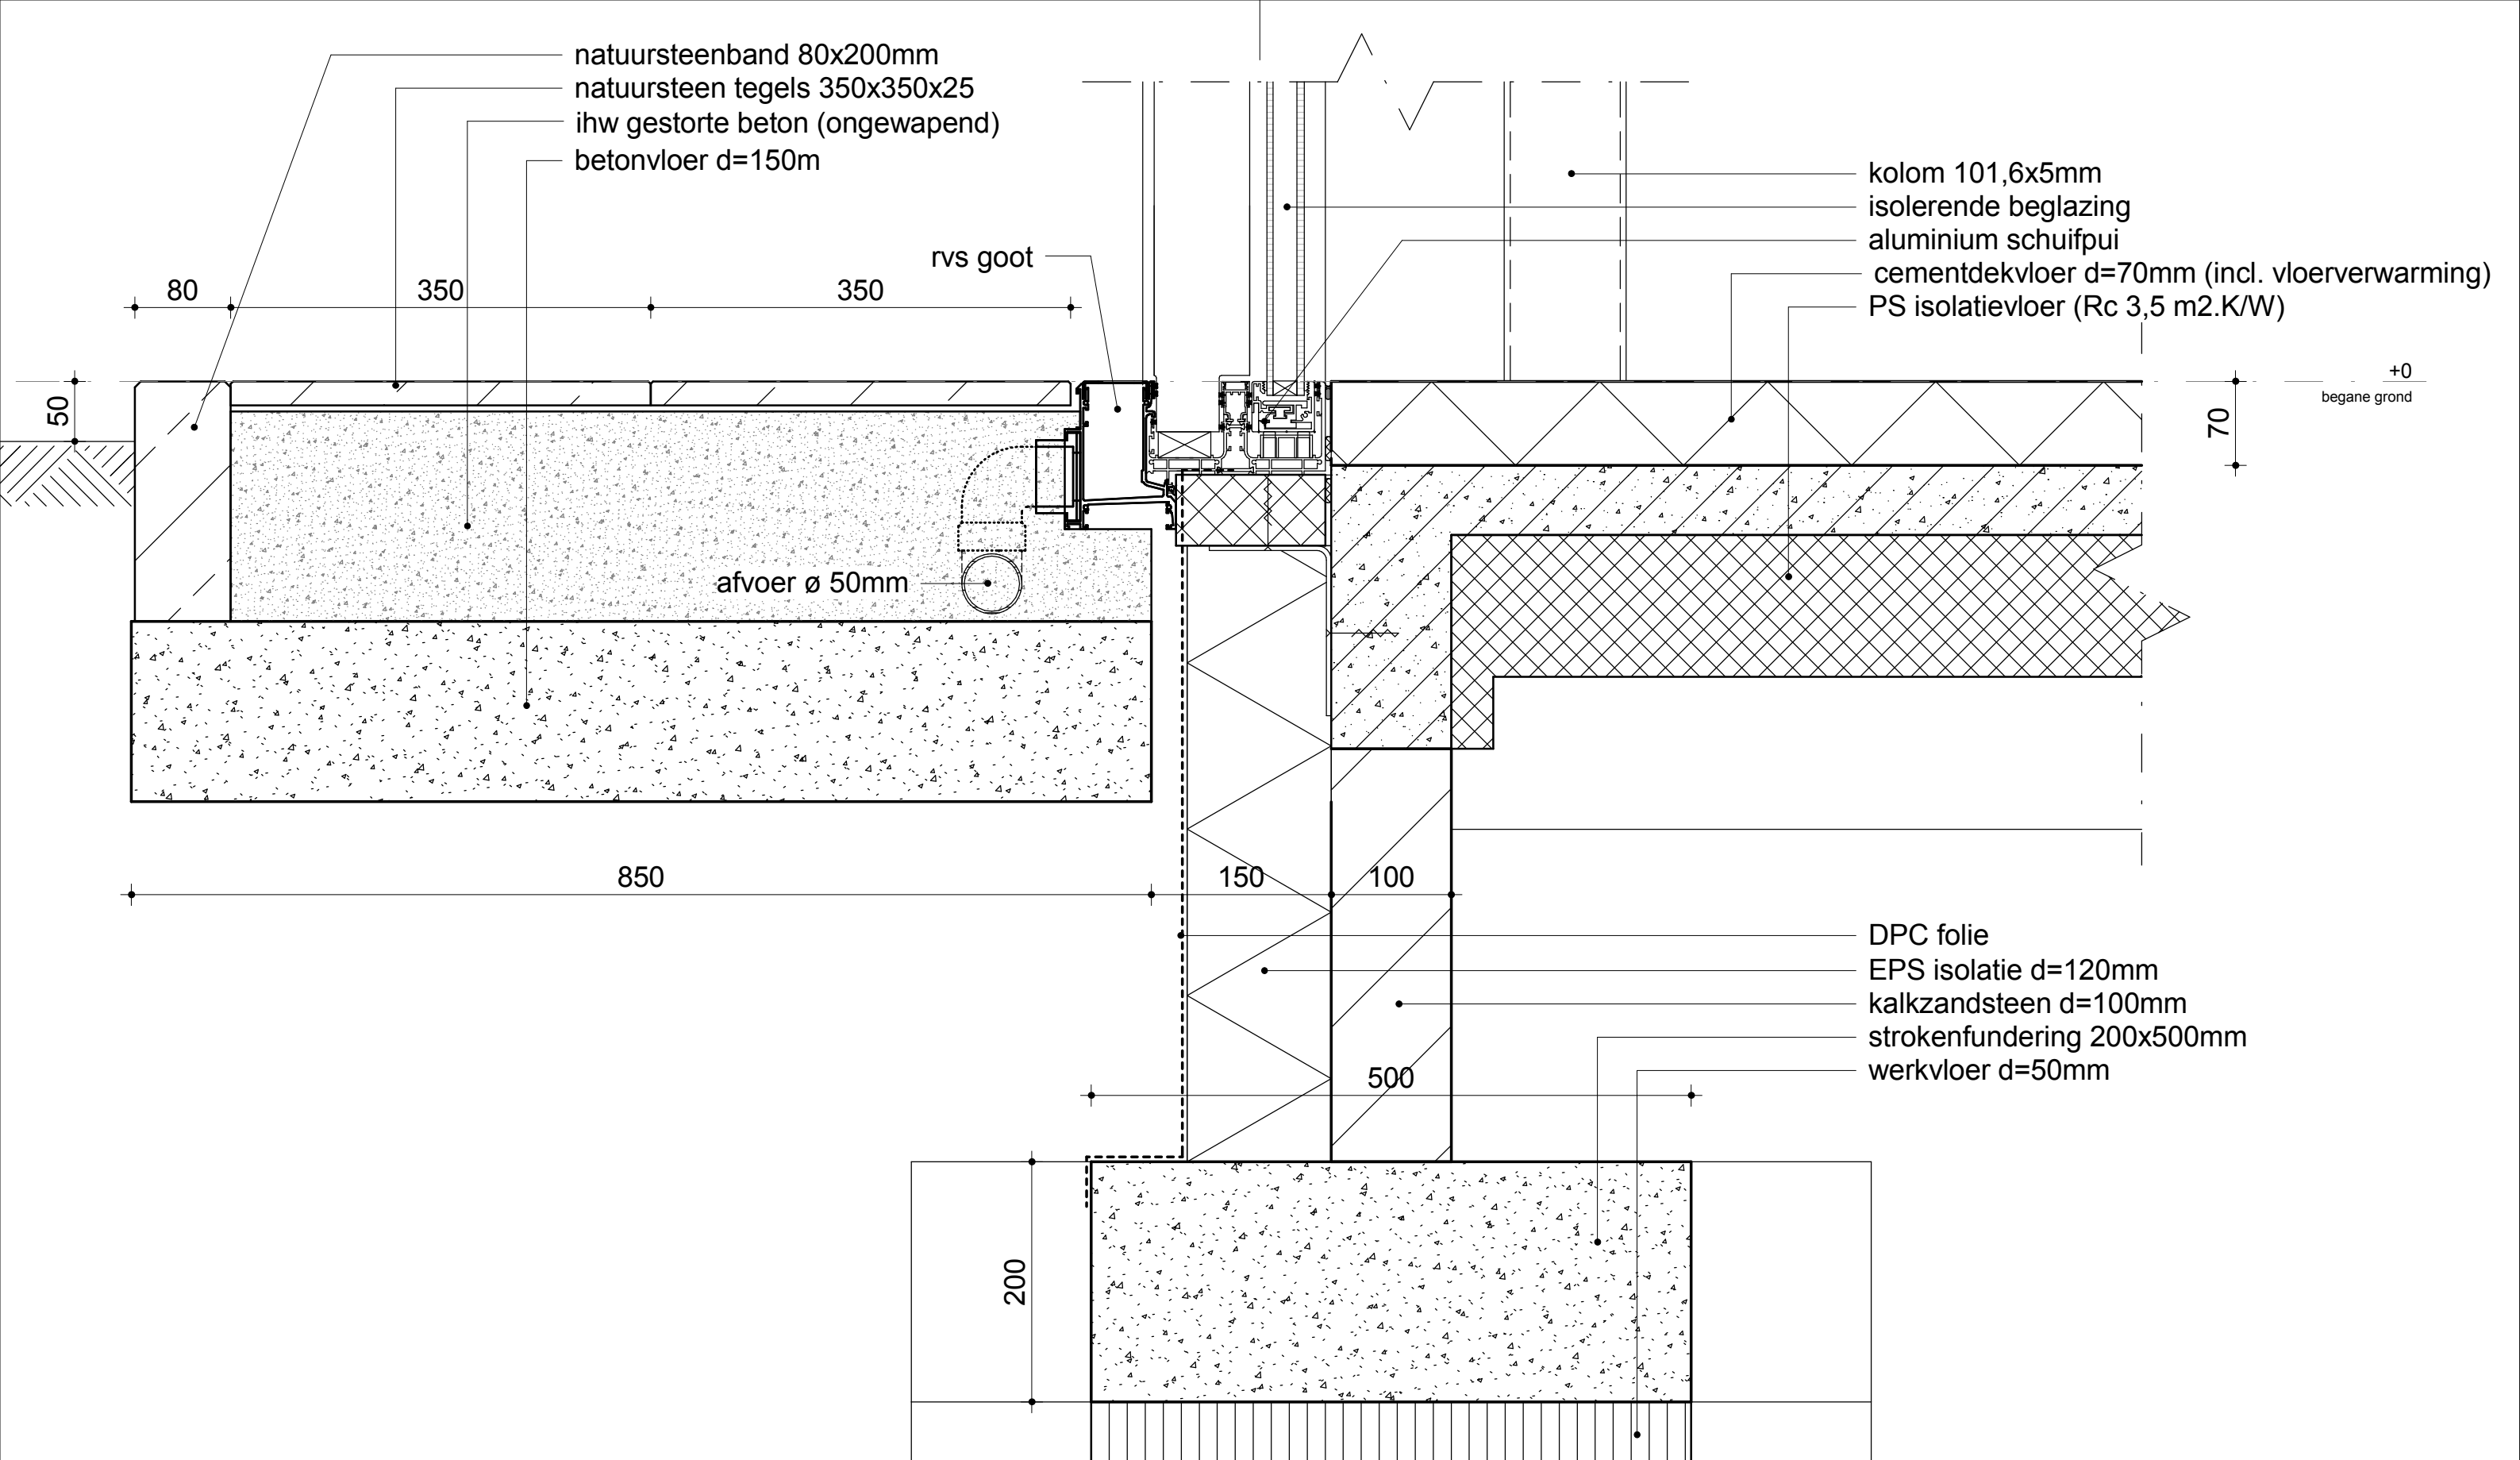

ARX ARCHITECTUUR
STEDENBOUW
BOUWTECHNIEK
INTERIEUR

ROZENSTRAAT 16
7255 XT HENGEL0 GLD.
T. +31 (0)575 462600
INFO@ARXONLINE.NL
WWW.ARXONLINE.NL

FASE/
ONDERDEEL/
PROJECTLEIDER/
TEKENAAR/

Technisch Ontwerp
Principe details
E.Botma
RTS


SCHAAL/ 1:5
FORMAAT/ A3

STATUS/DEFINITIEF
DATUM/ 18-02-2015
GEW./

PROJECTNR.
14016

TEKENINGNR.

1-01

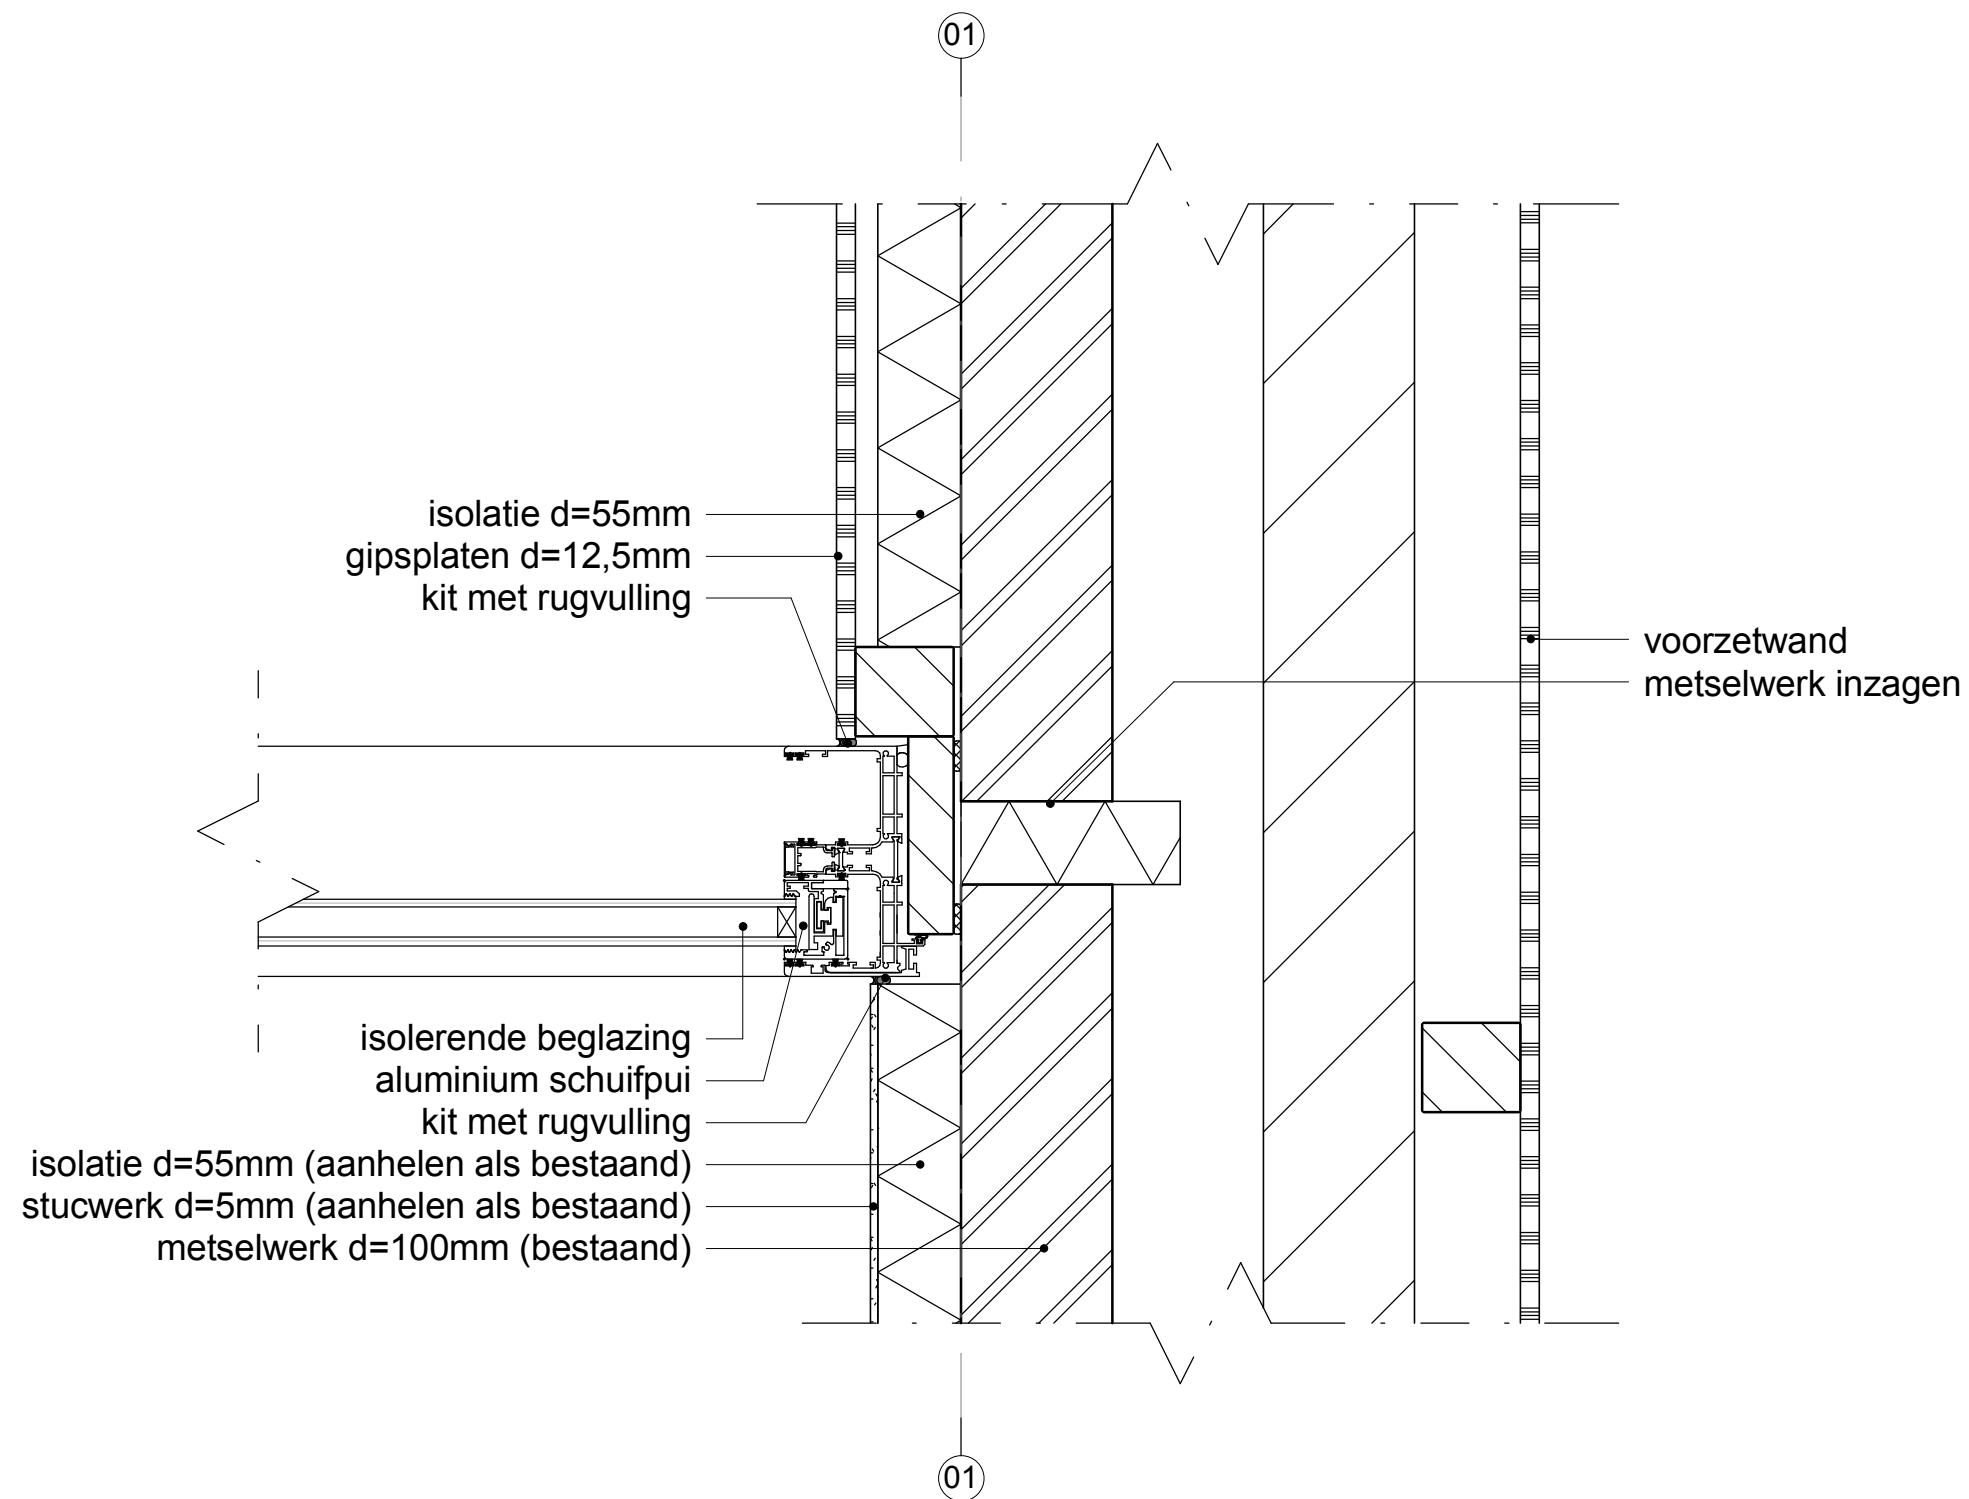

ARX ARCHITECTUUR
STEDENBOUW
BOUWTECHNIEK
INTERIEUR

ROZENSTRAAT 16
7255 XT HENGEL0 GLD.
T. +31 (0)575 462600
INFO@ARXONLINE.NL
WWW.ARXONLINE.NL

FASE/
ONDERDEEL/
PROJECTLEIDER/
TEKENAAR/


Technisch Ontwerp
Principe details
E.Botma
RTS

SCHAAL/ 1:5
FORMAAT/ A3

STATUS/DEFINITIEF
DATUM/ 18-02-2015
GEW./

PROJECTNR.
14016

TEKENINGNR.
2-01

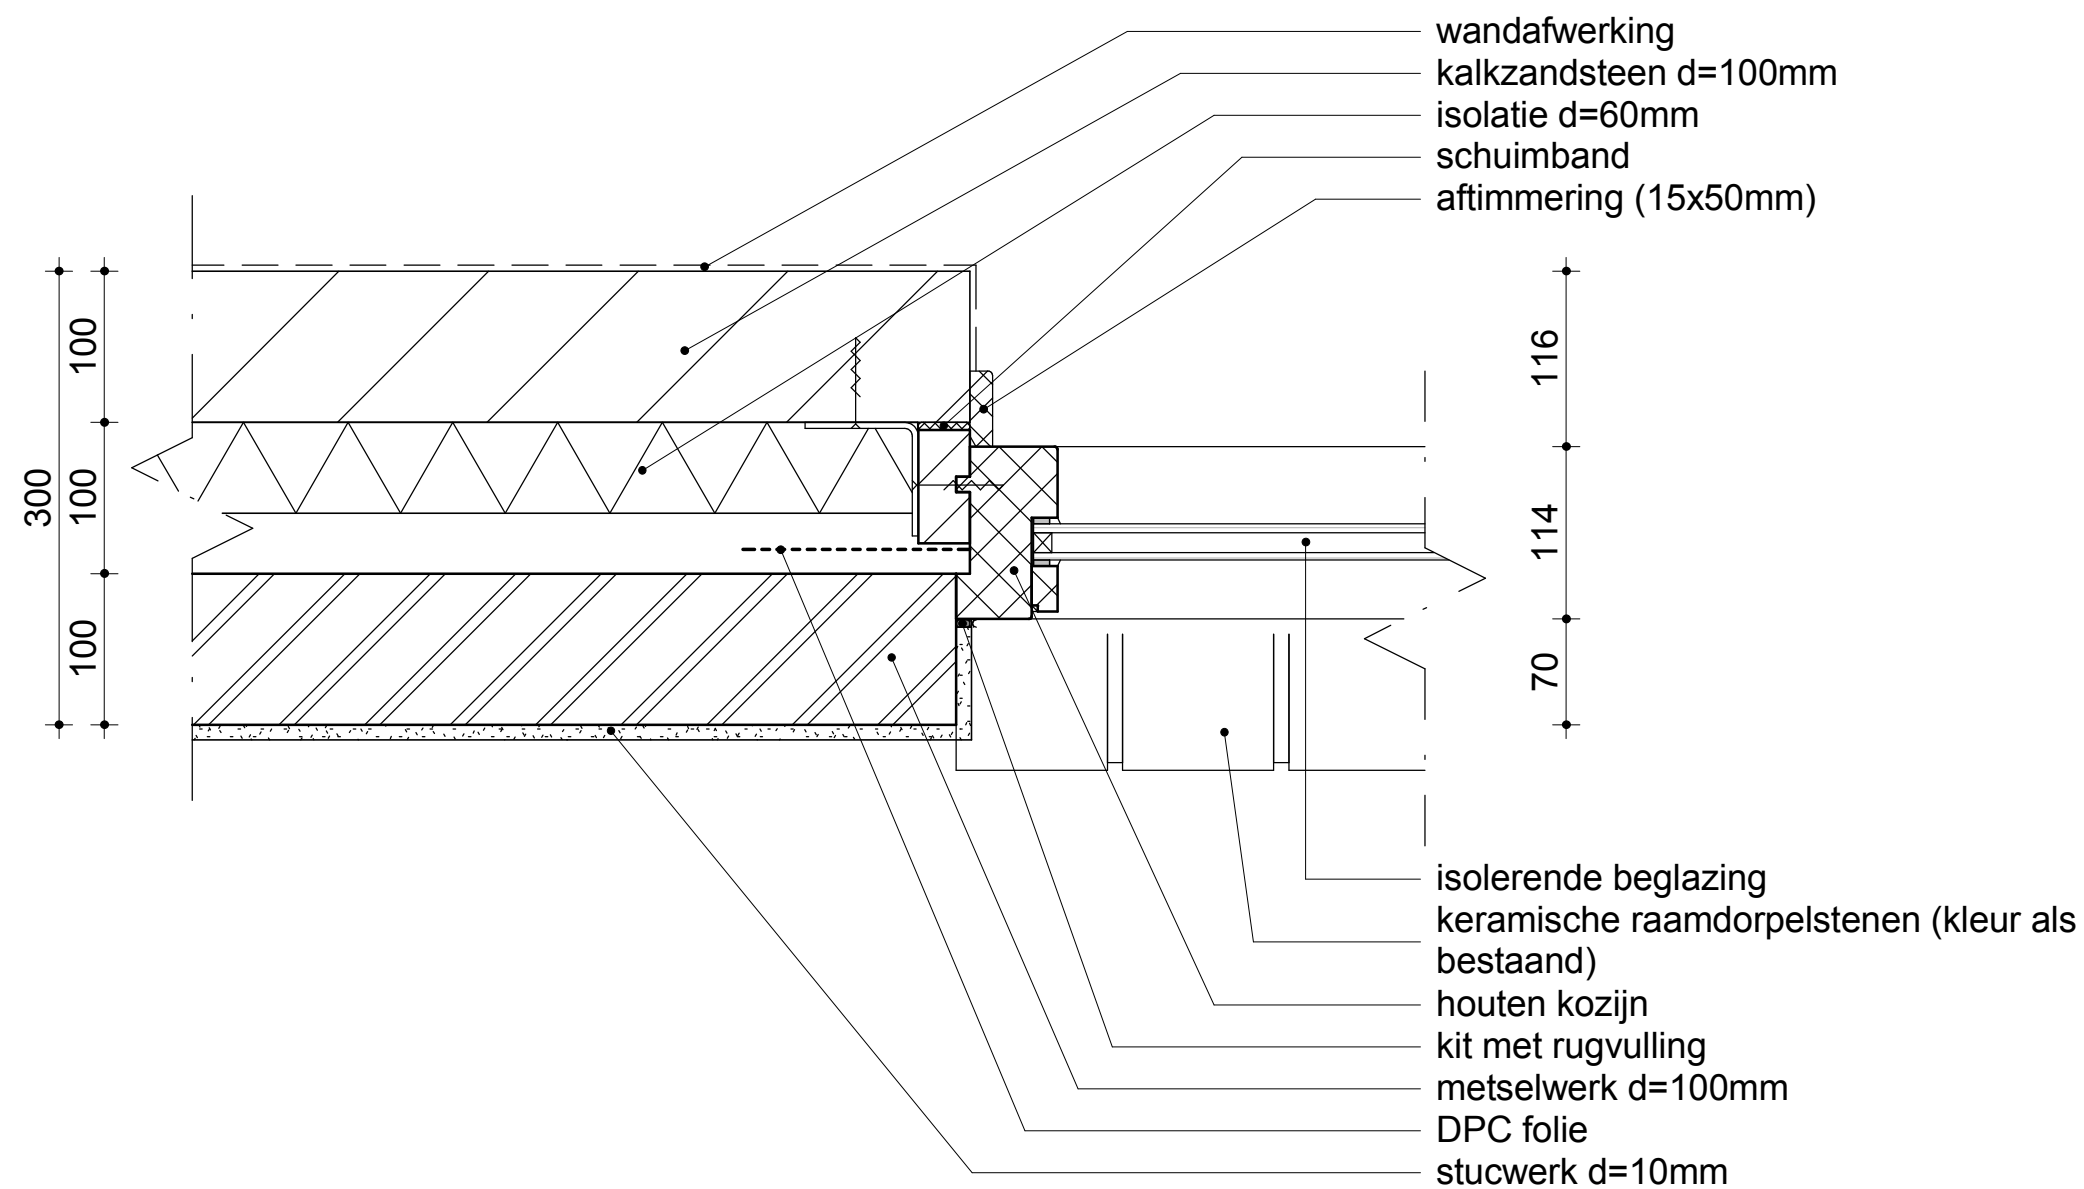

ARX ARCHITECTUUR
STEDENBOUW
BOUWTECHNIEK
INTERIEUR

ROZENSTRAAT 16
7255 XT HENGEL0 GLD.
T. +31 (0)575 462600
INFO@ARXONLINE.NL
WWW.ARXONLINE.NL

PROJECTNR.
14016


FASE/
ONDERDEEL/
PROJECTLEIDER/
TEKENAAR/

Technisch Ontwerp
Principe details
E.Botma
RTS

SCHAAL/ 1:5
FORMAAT/ A3

STATUS/DEFINITIEF
DATUM/ 18-02-2015
GEW./

TEKENINGNR.
2-02

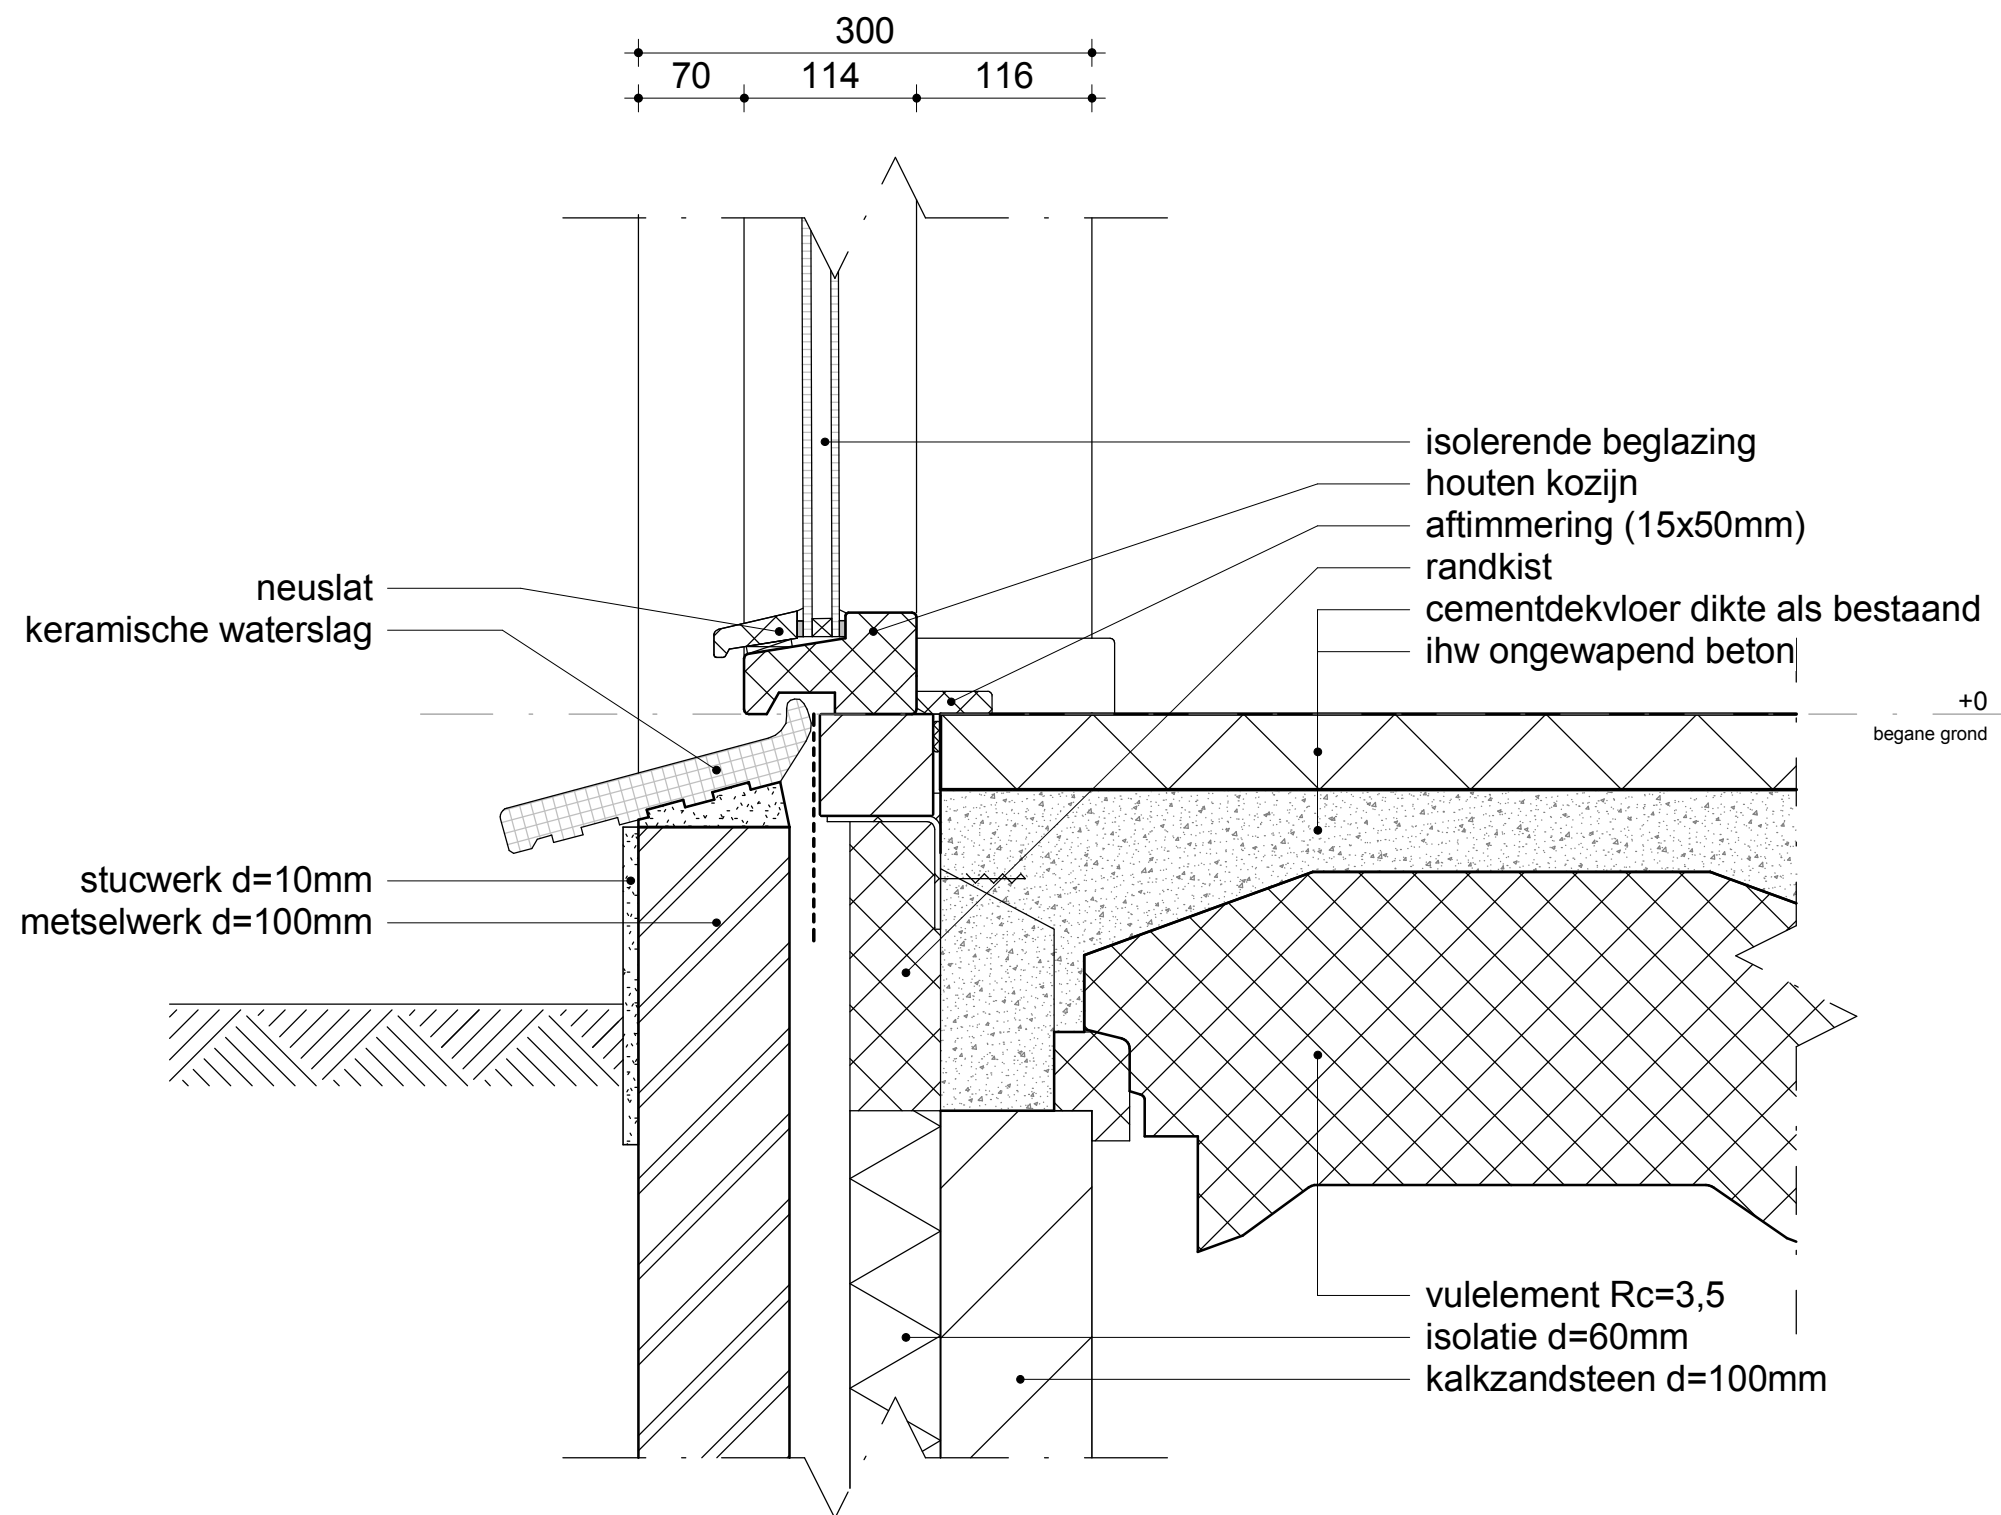

ARX ARCHITECTUUR
STEDENBOUW
BOUWTECHNIEK
INTERIEUR

ROZENSTRAAT 16
7255 XT HENGLO GLD.
T. +31 (0)575 462600
INFO@ARXONLINE.NL
WWW.ARXONLINE.NL

FASE/
ONDERDEEL/
PROJECTLEIDER/
TEKENAAR/

Technisch Ontwerp
Principe details
E.Botma
RTS


SCHAAL/ 1:5
FORMAAT/ A3

STATUS/DEFINITIEF
DATUM/ 18-02-2015
GEW./

PROJECTNR.
14016

TEKENINGNR.

3-01

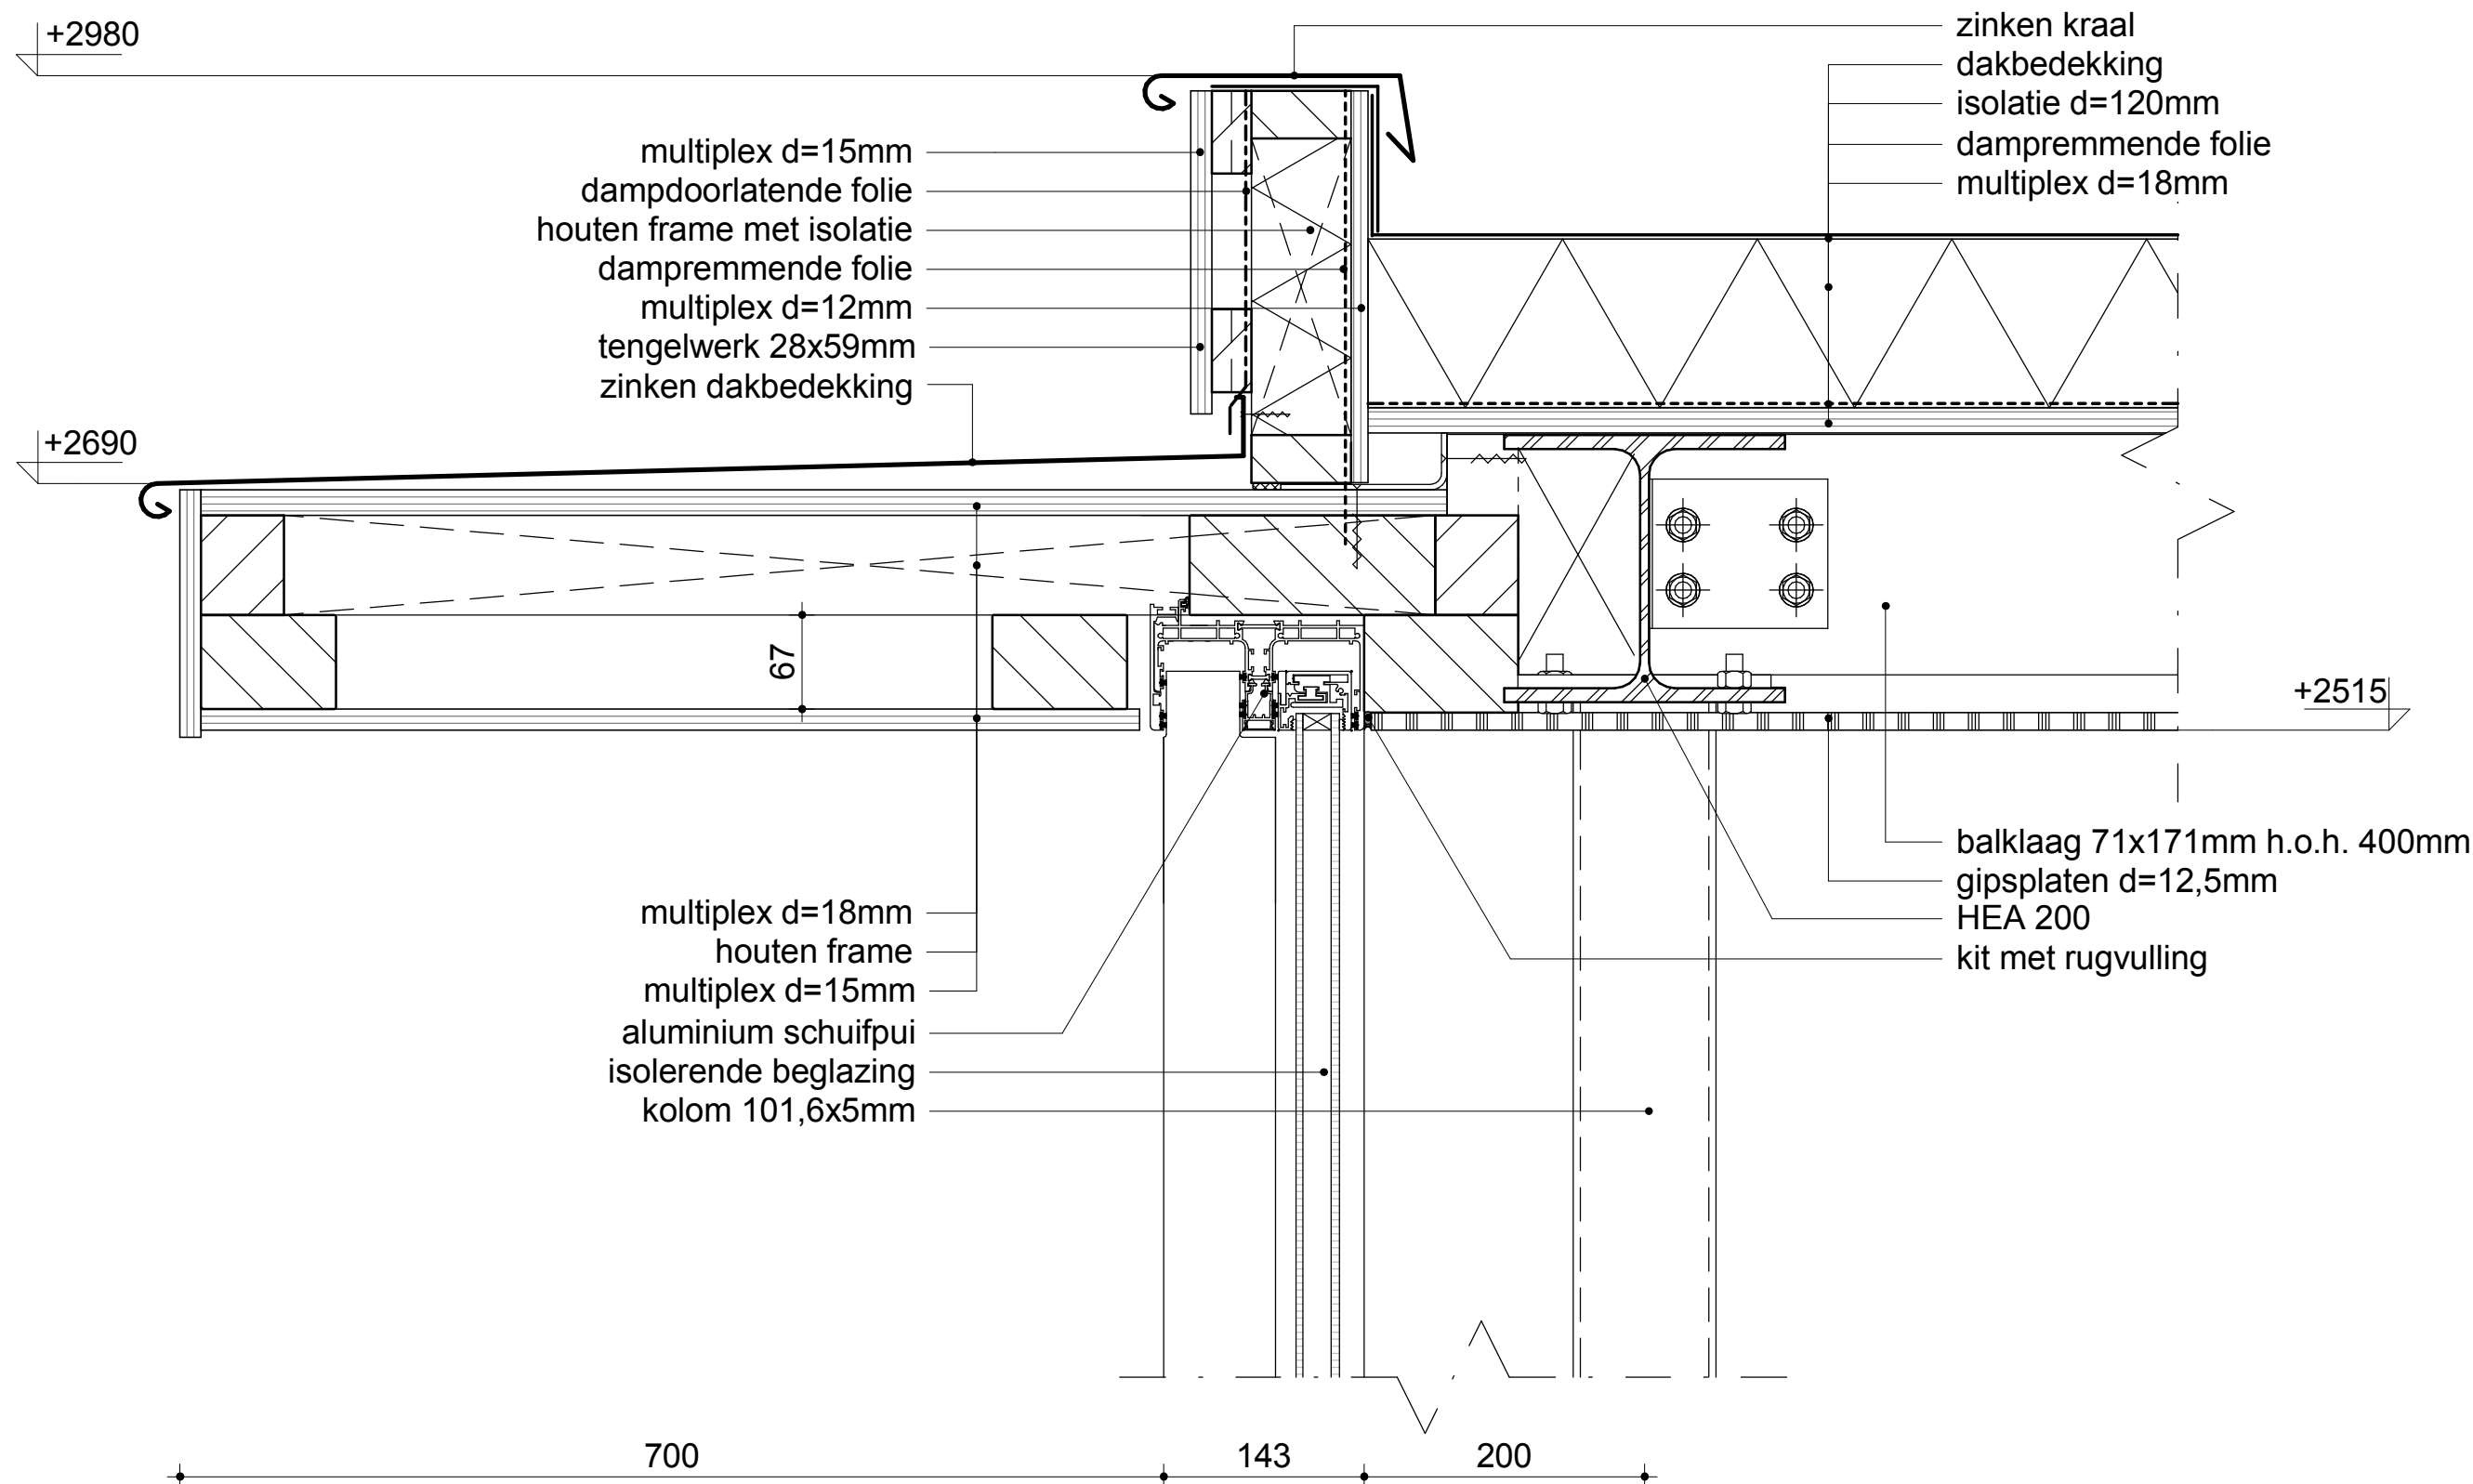

ARX ARCHITECTUUR
STEDENBOUW
BOUWTECHNIEK
INTERIEUR

ROZENSTRAAT 16
7255 XT HENGEL0 GLD.
T. +31 (0)575 462600
INFO@ARXONLINE.NL
WWW.ARXONLINE.NL

PROJECTNR.
14016

FASE/
ONDERDEEL/
PROJECTLEIDER/
TEKENAAR/

Technisch Ontwerp
Principe details
E.Botma
RTS

SCHAAL/ 1:5
FORMAAT/ A3

STATUS/DEFINITIEF
DATUM/ 18-02-2015
GEW./

TEKENINGNR.

4-01

