
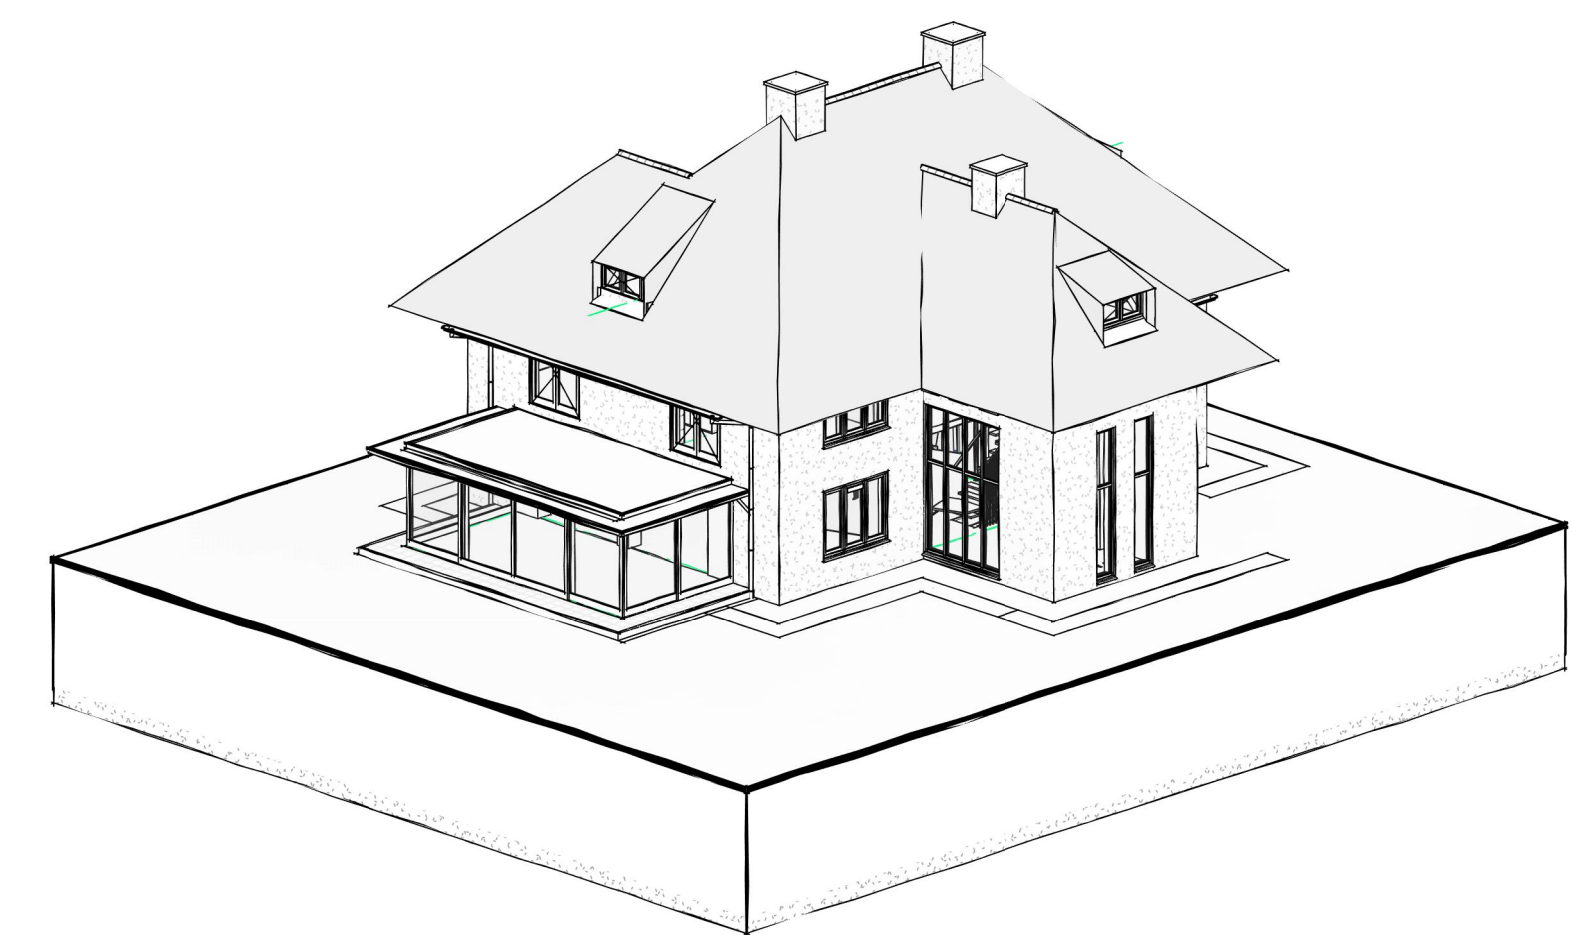
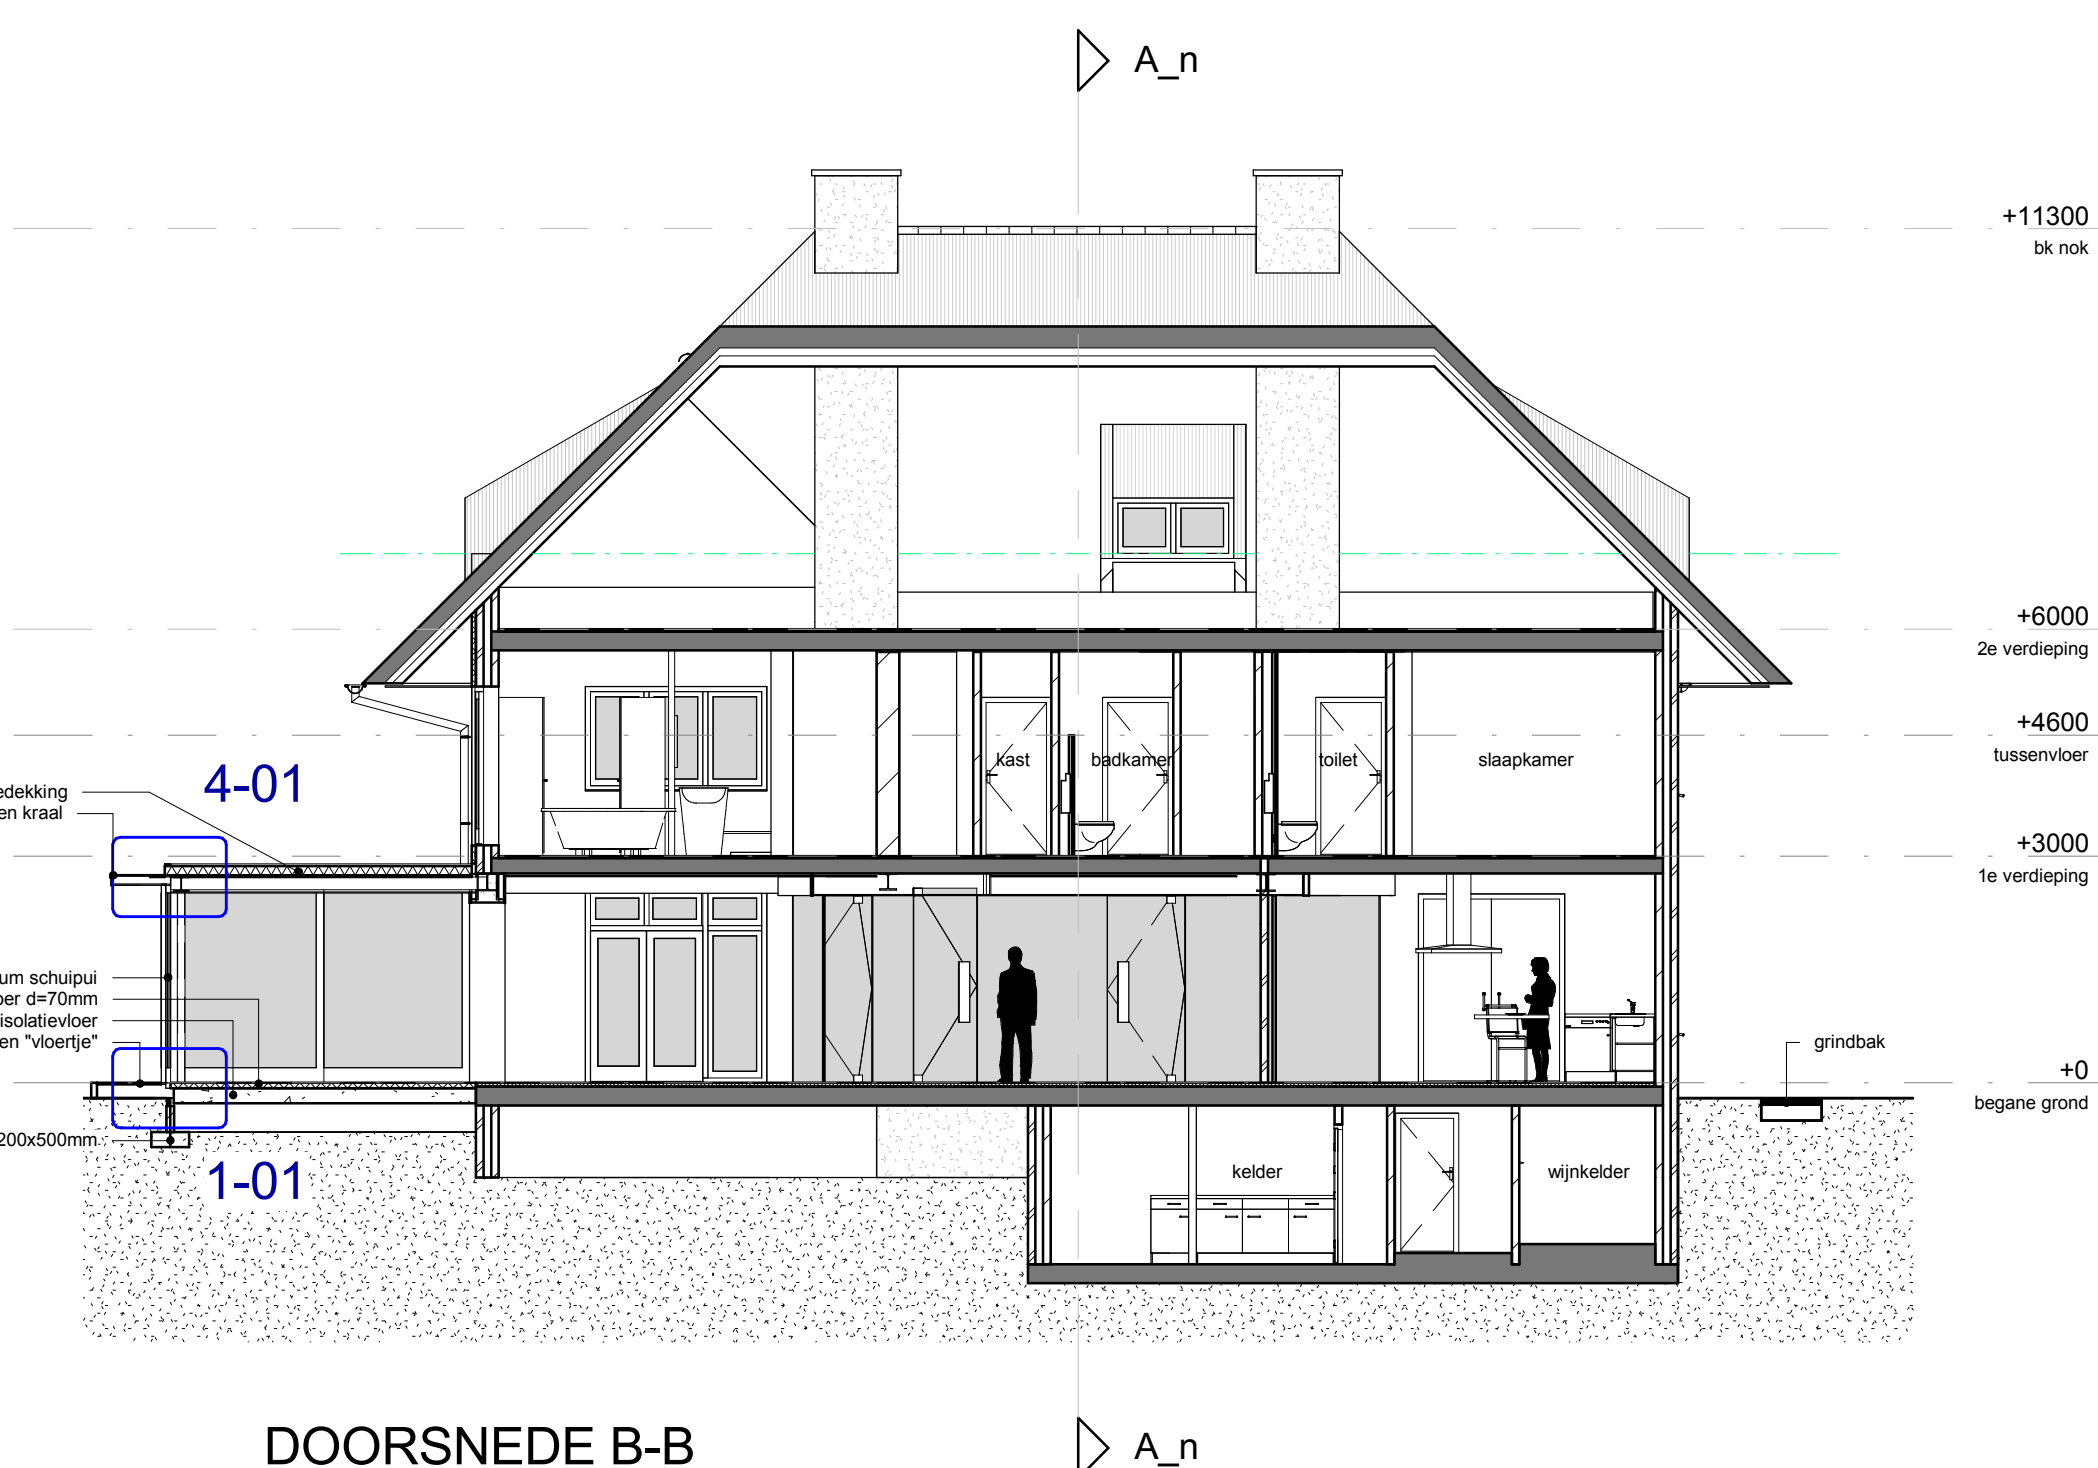
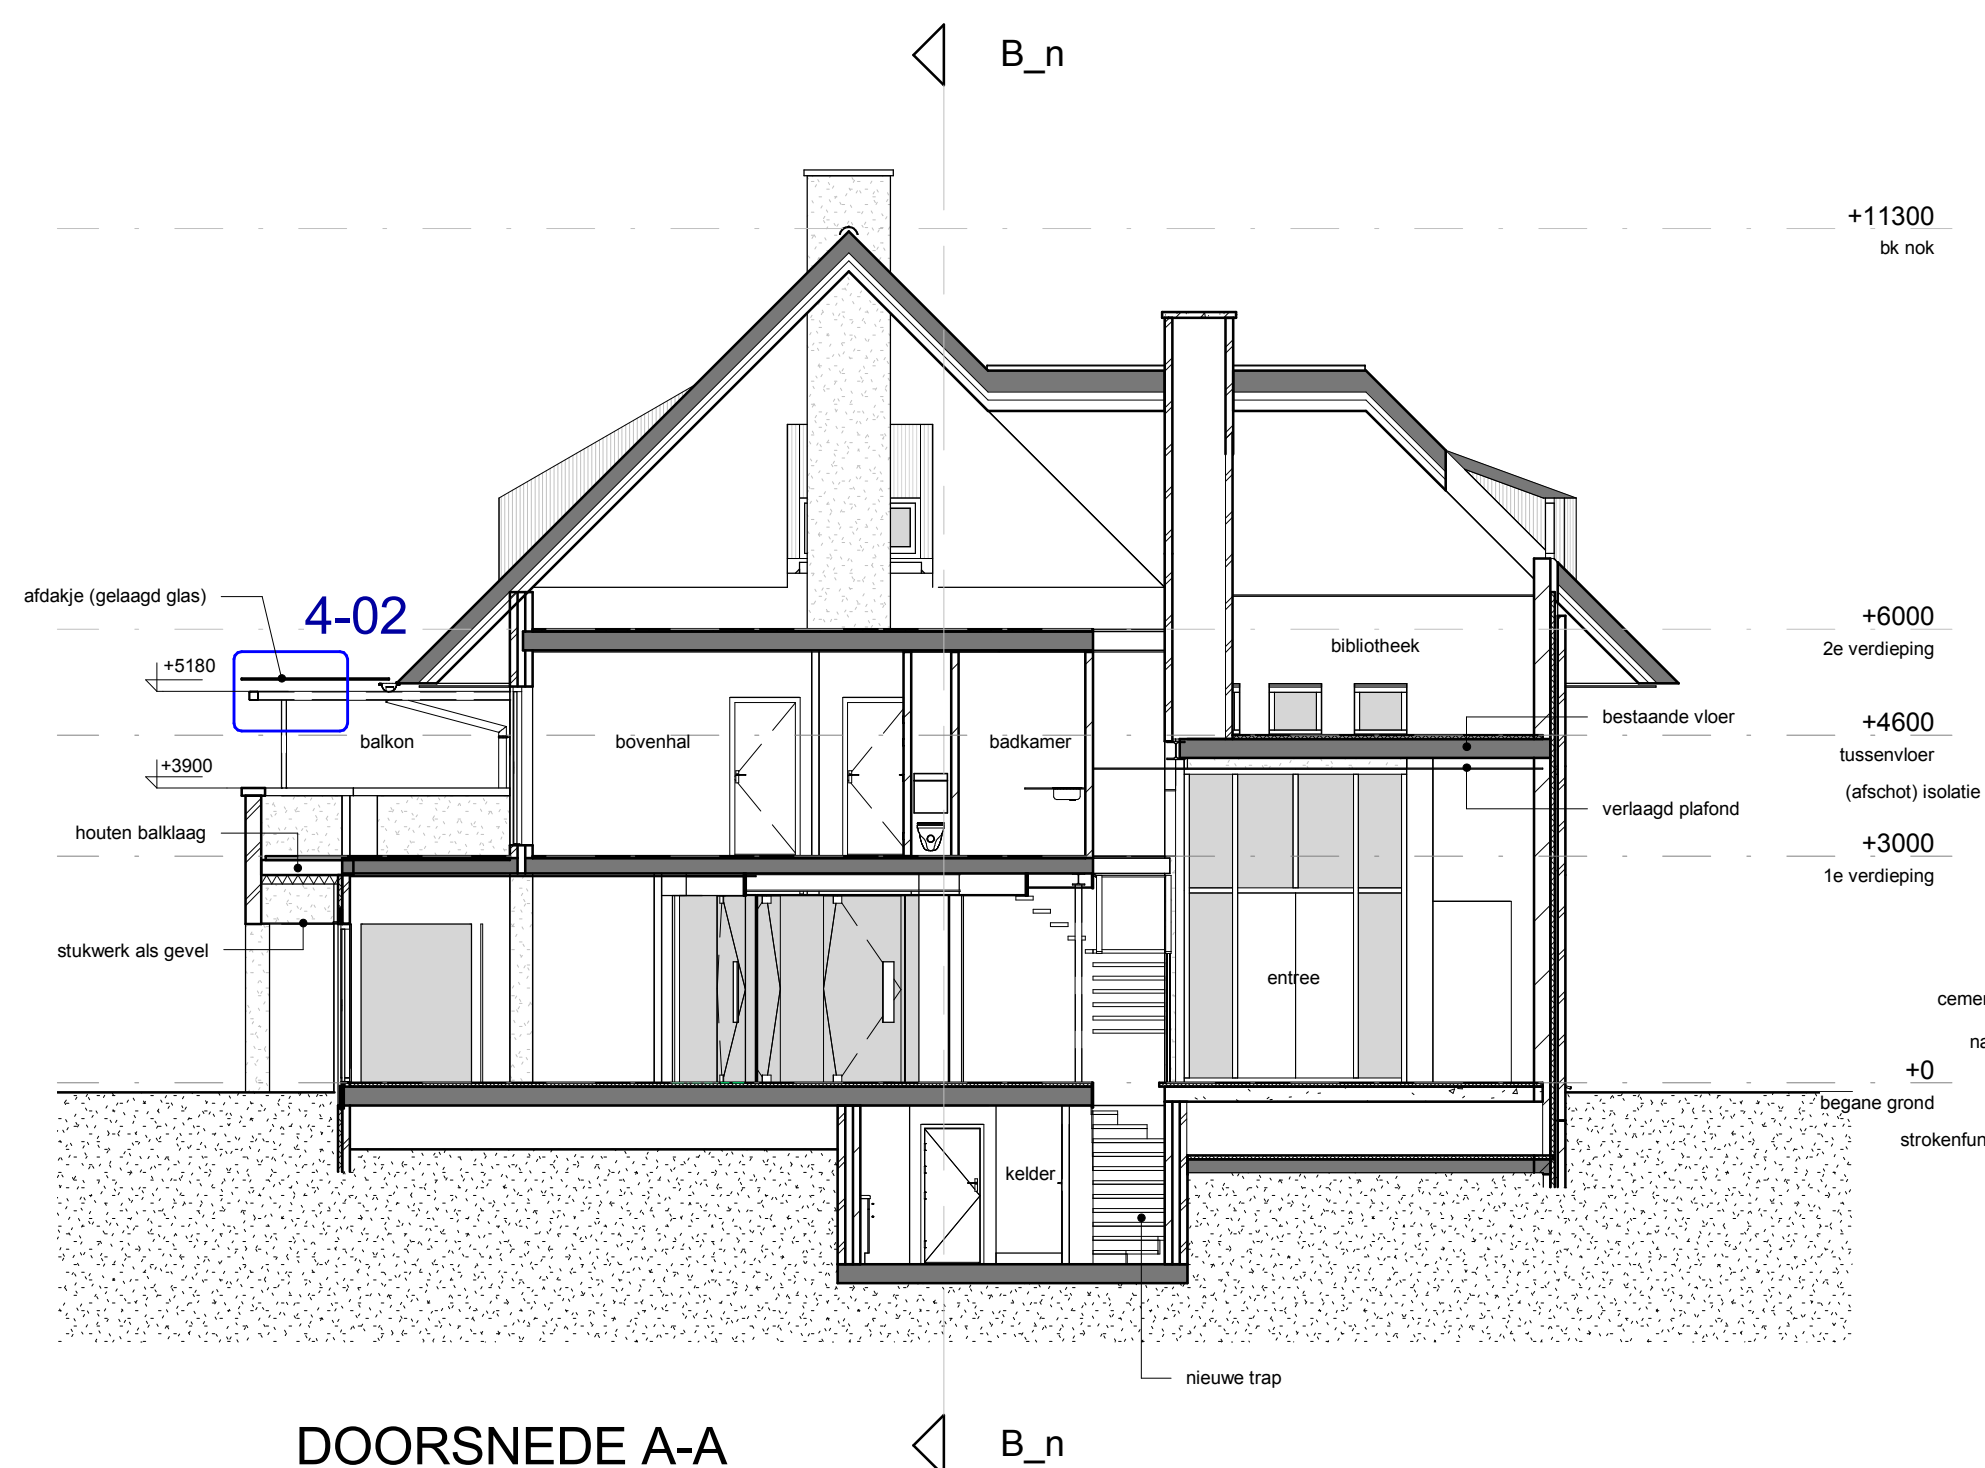
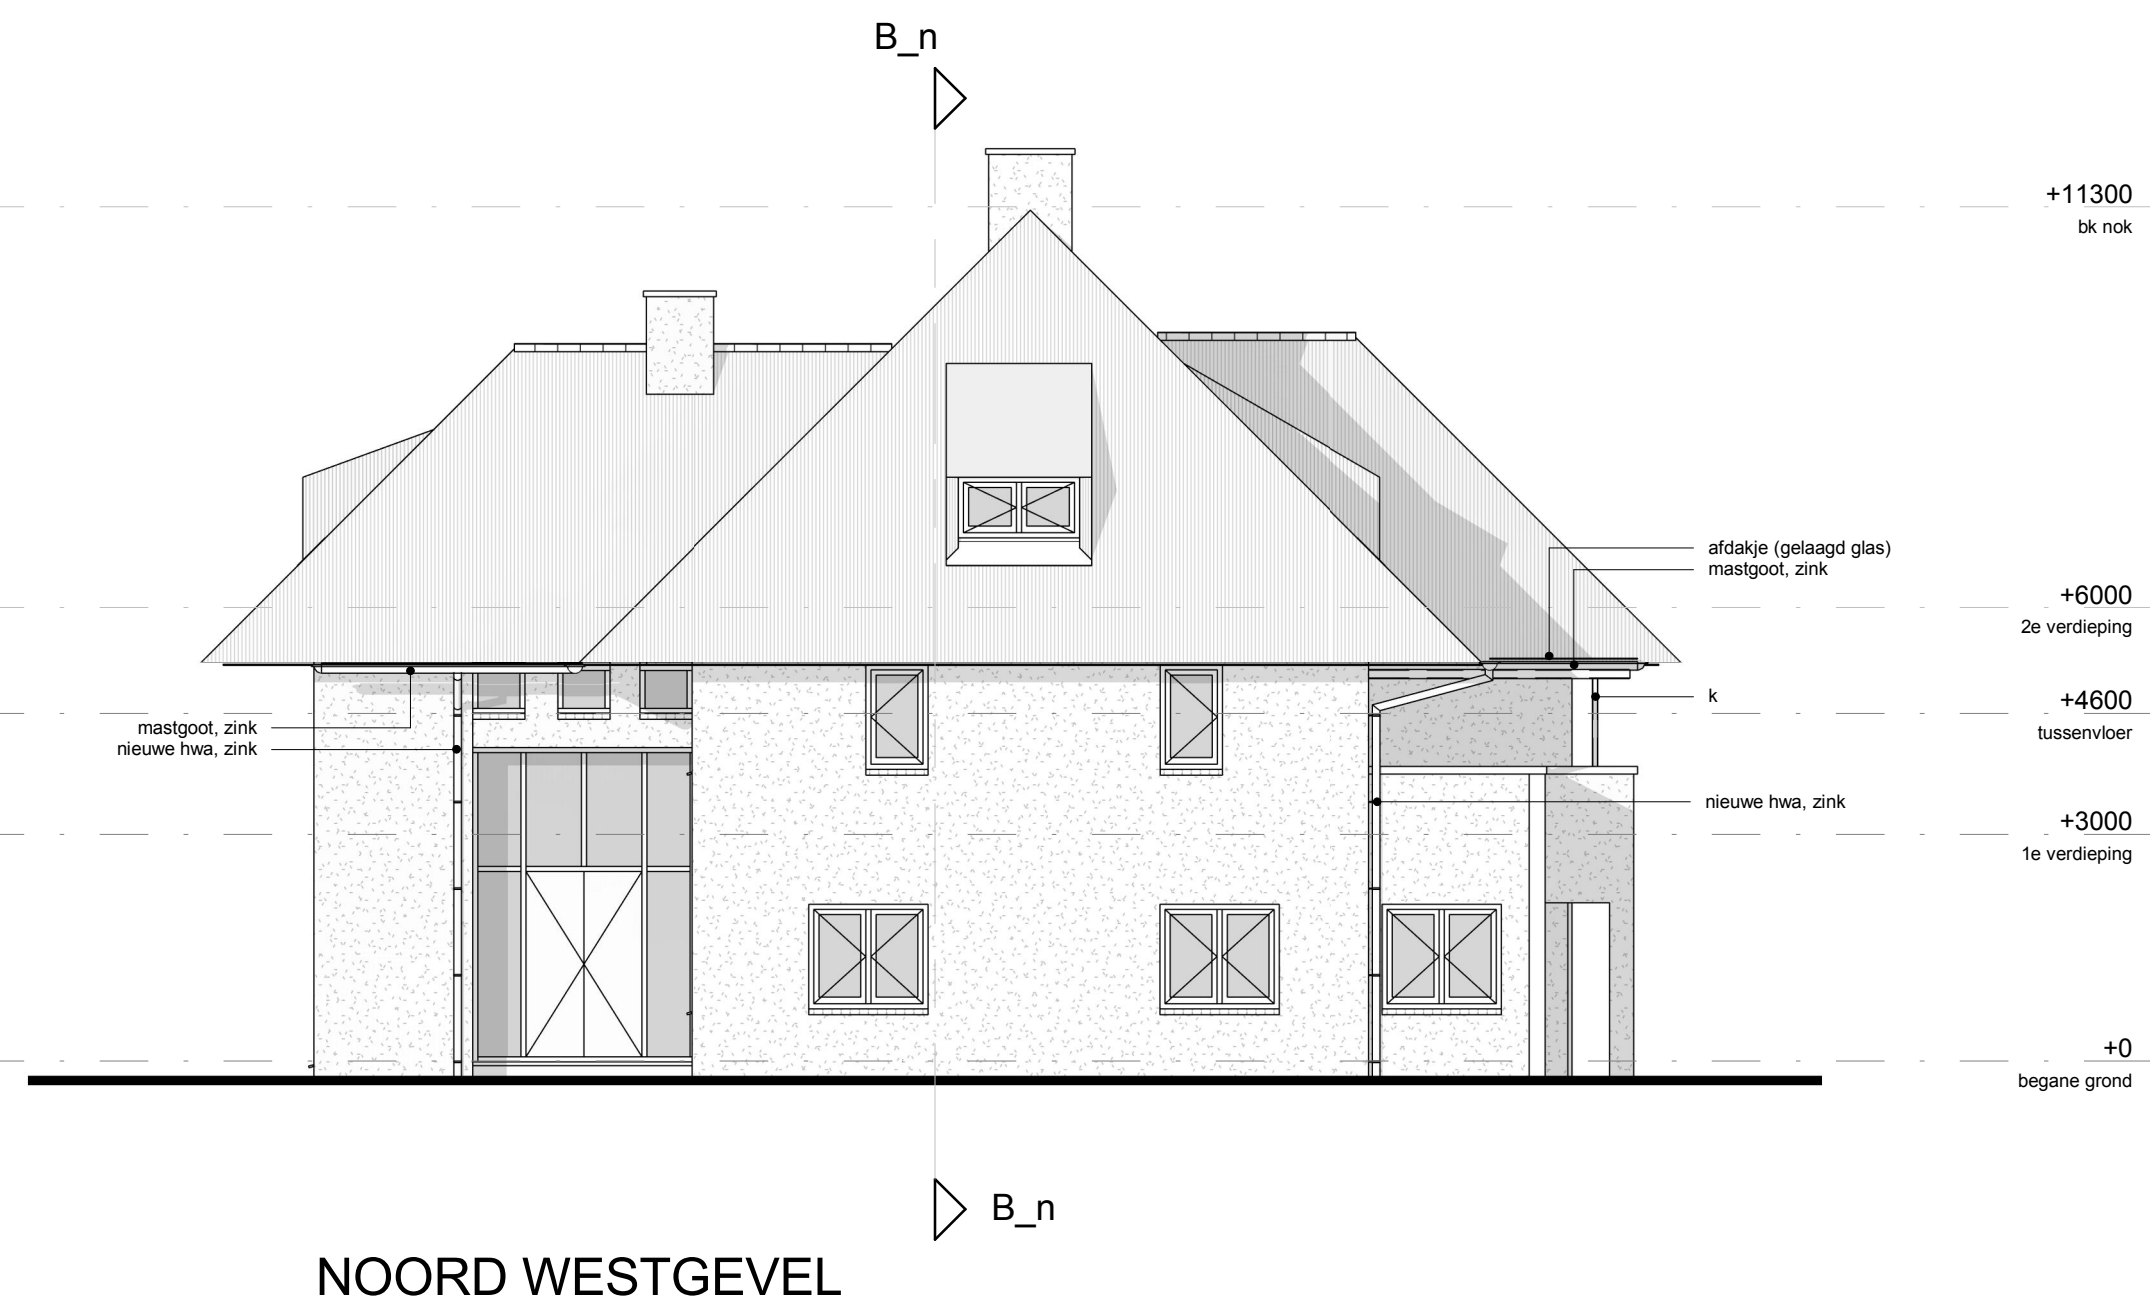
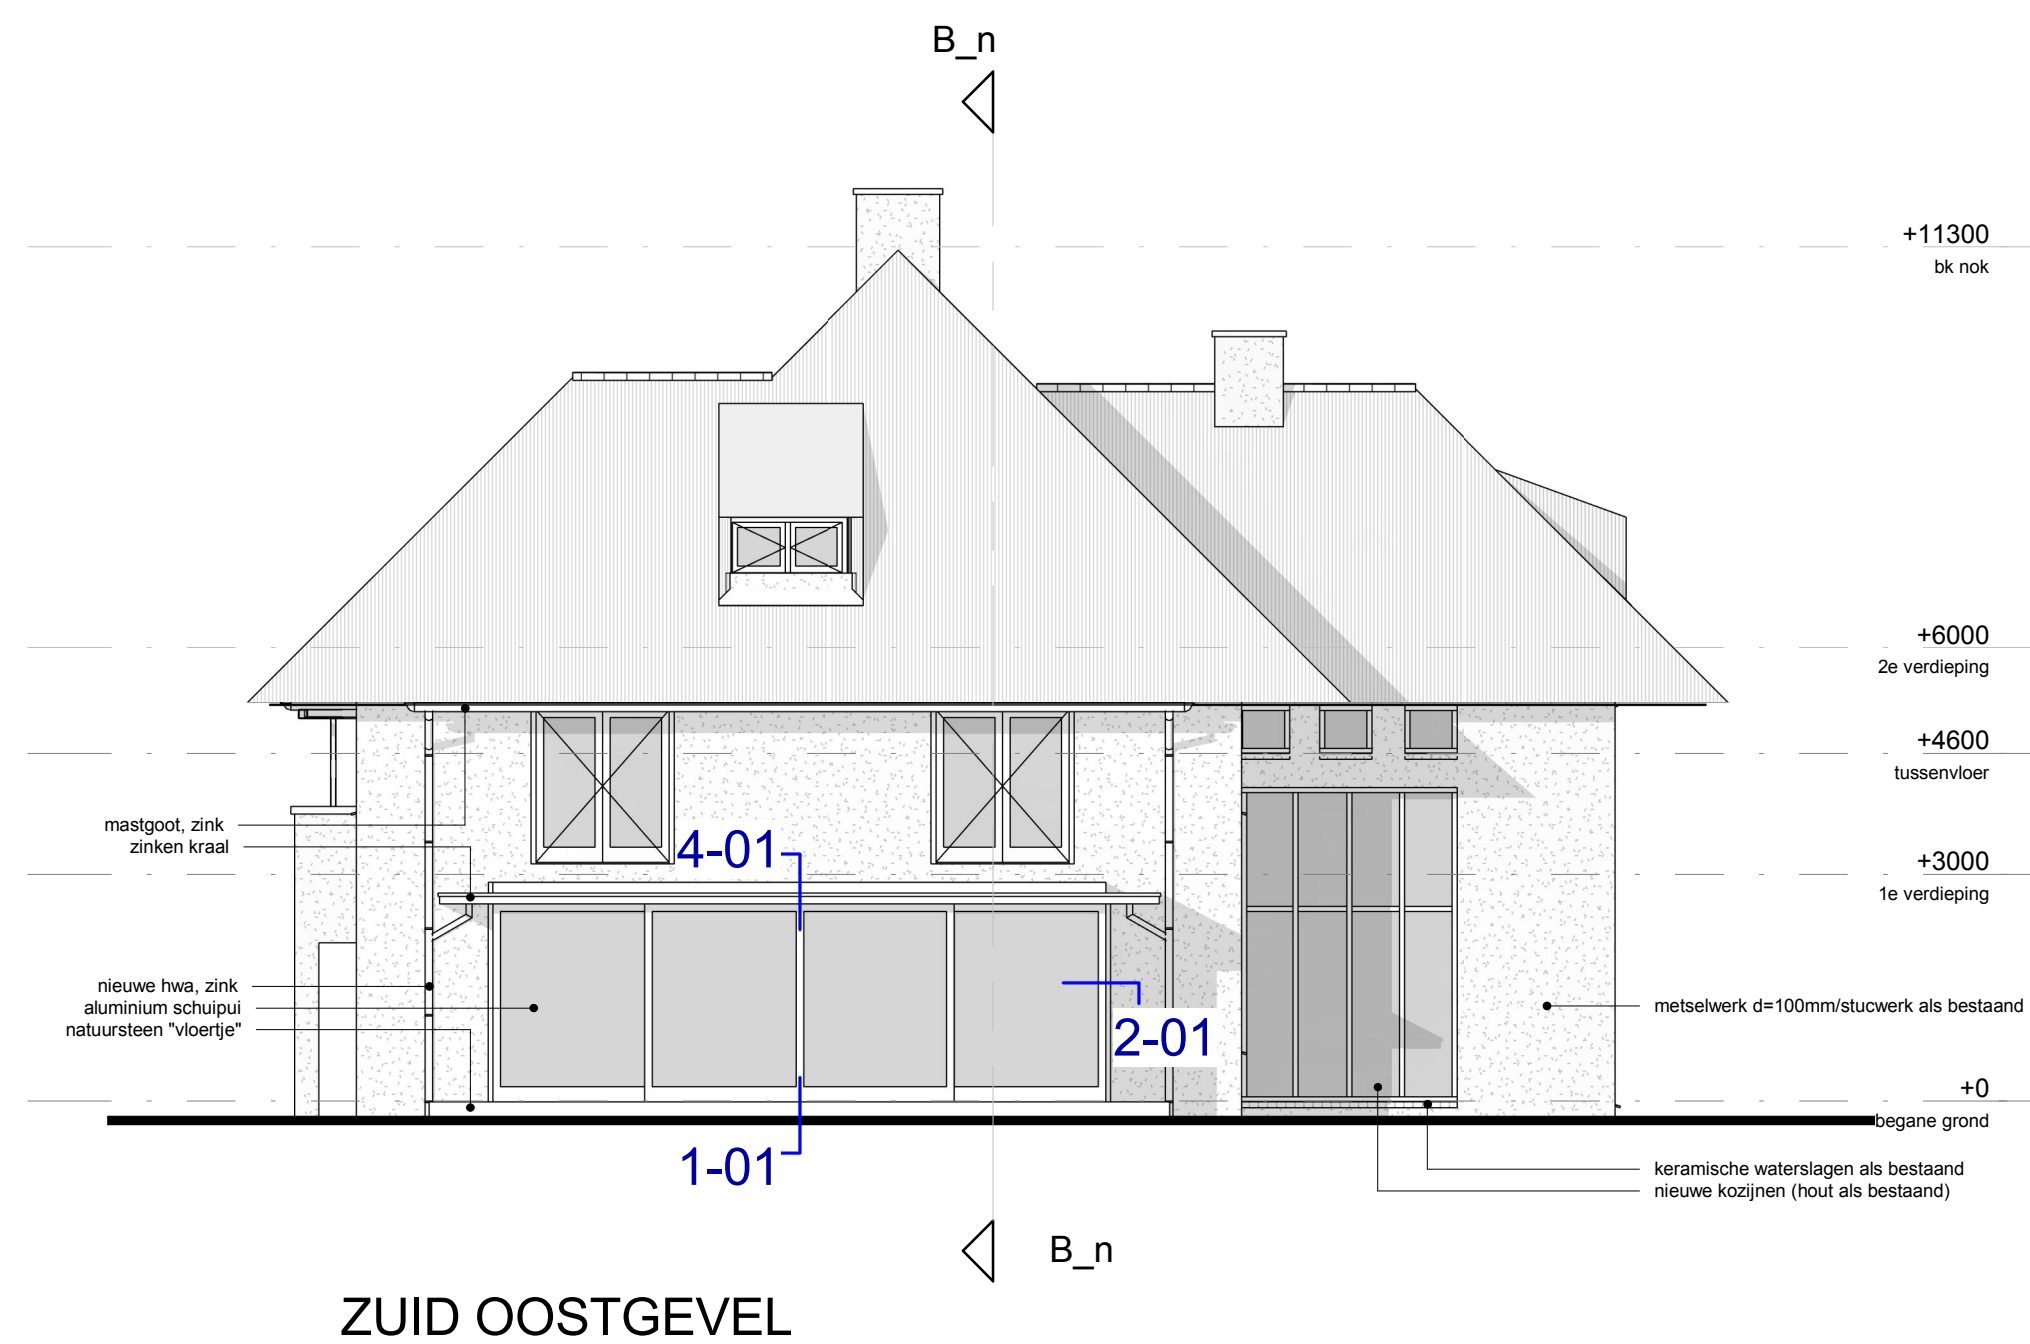
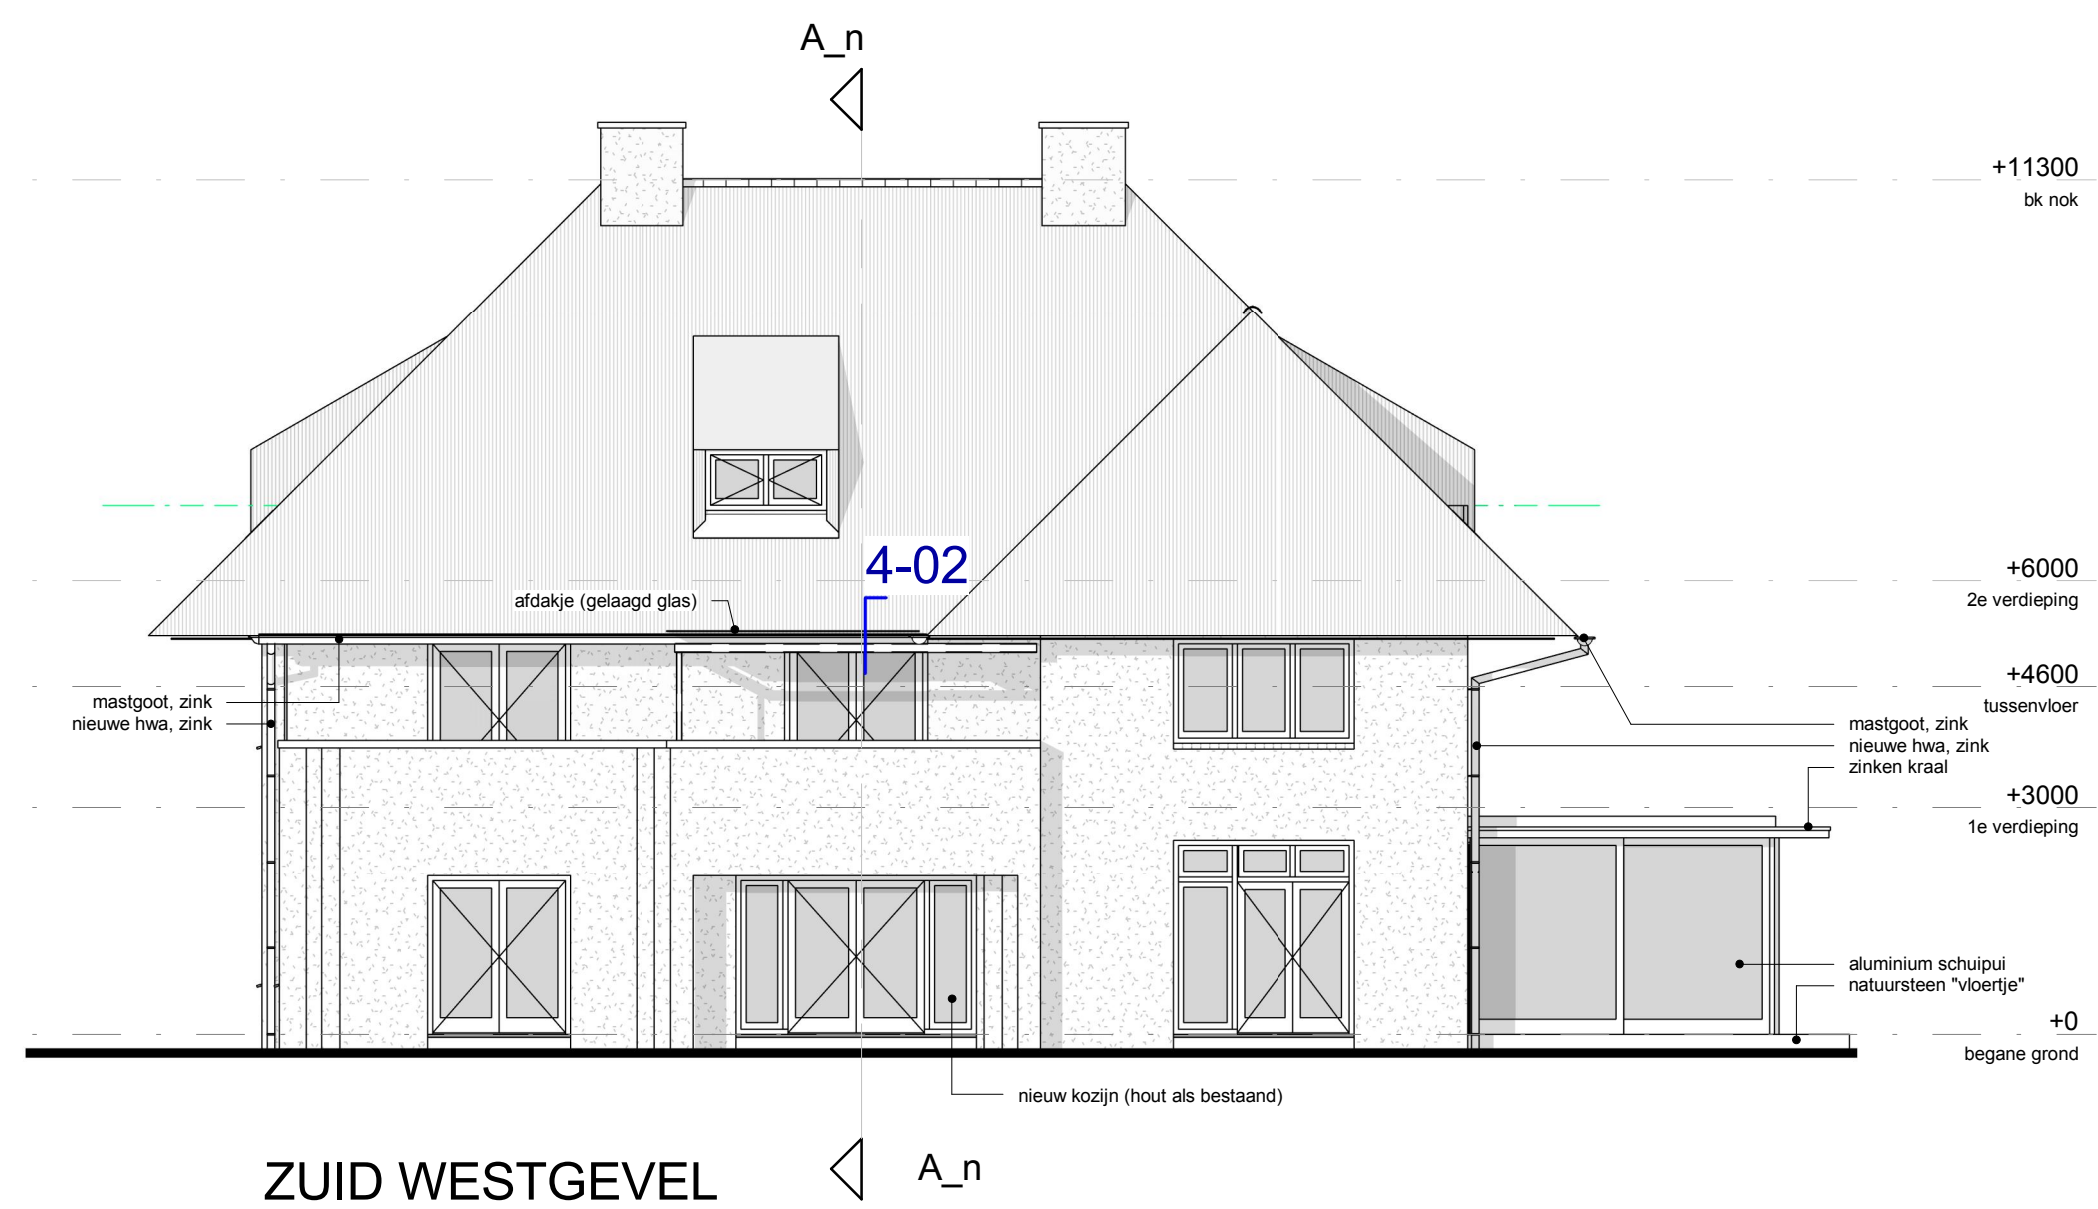


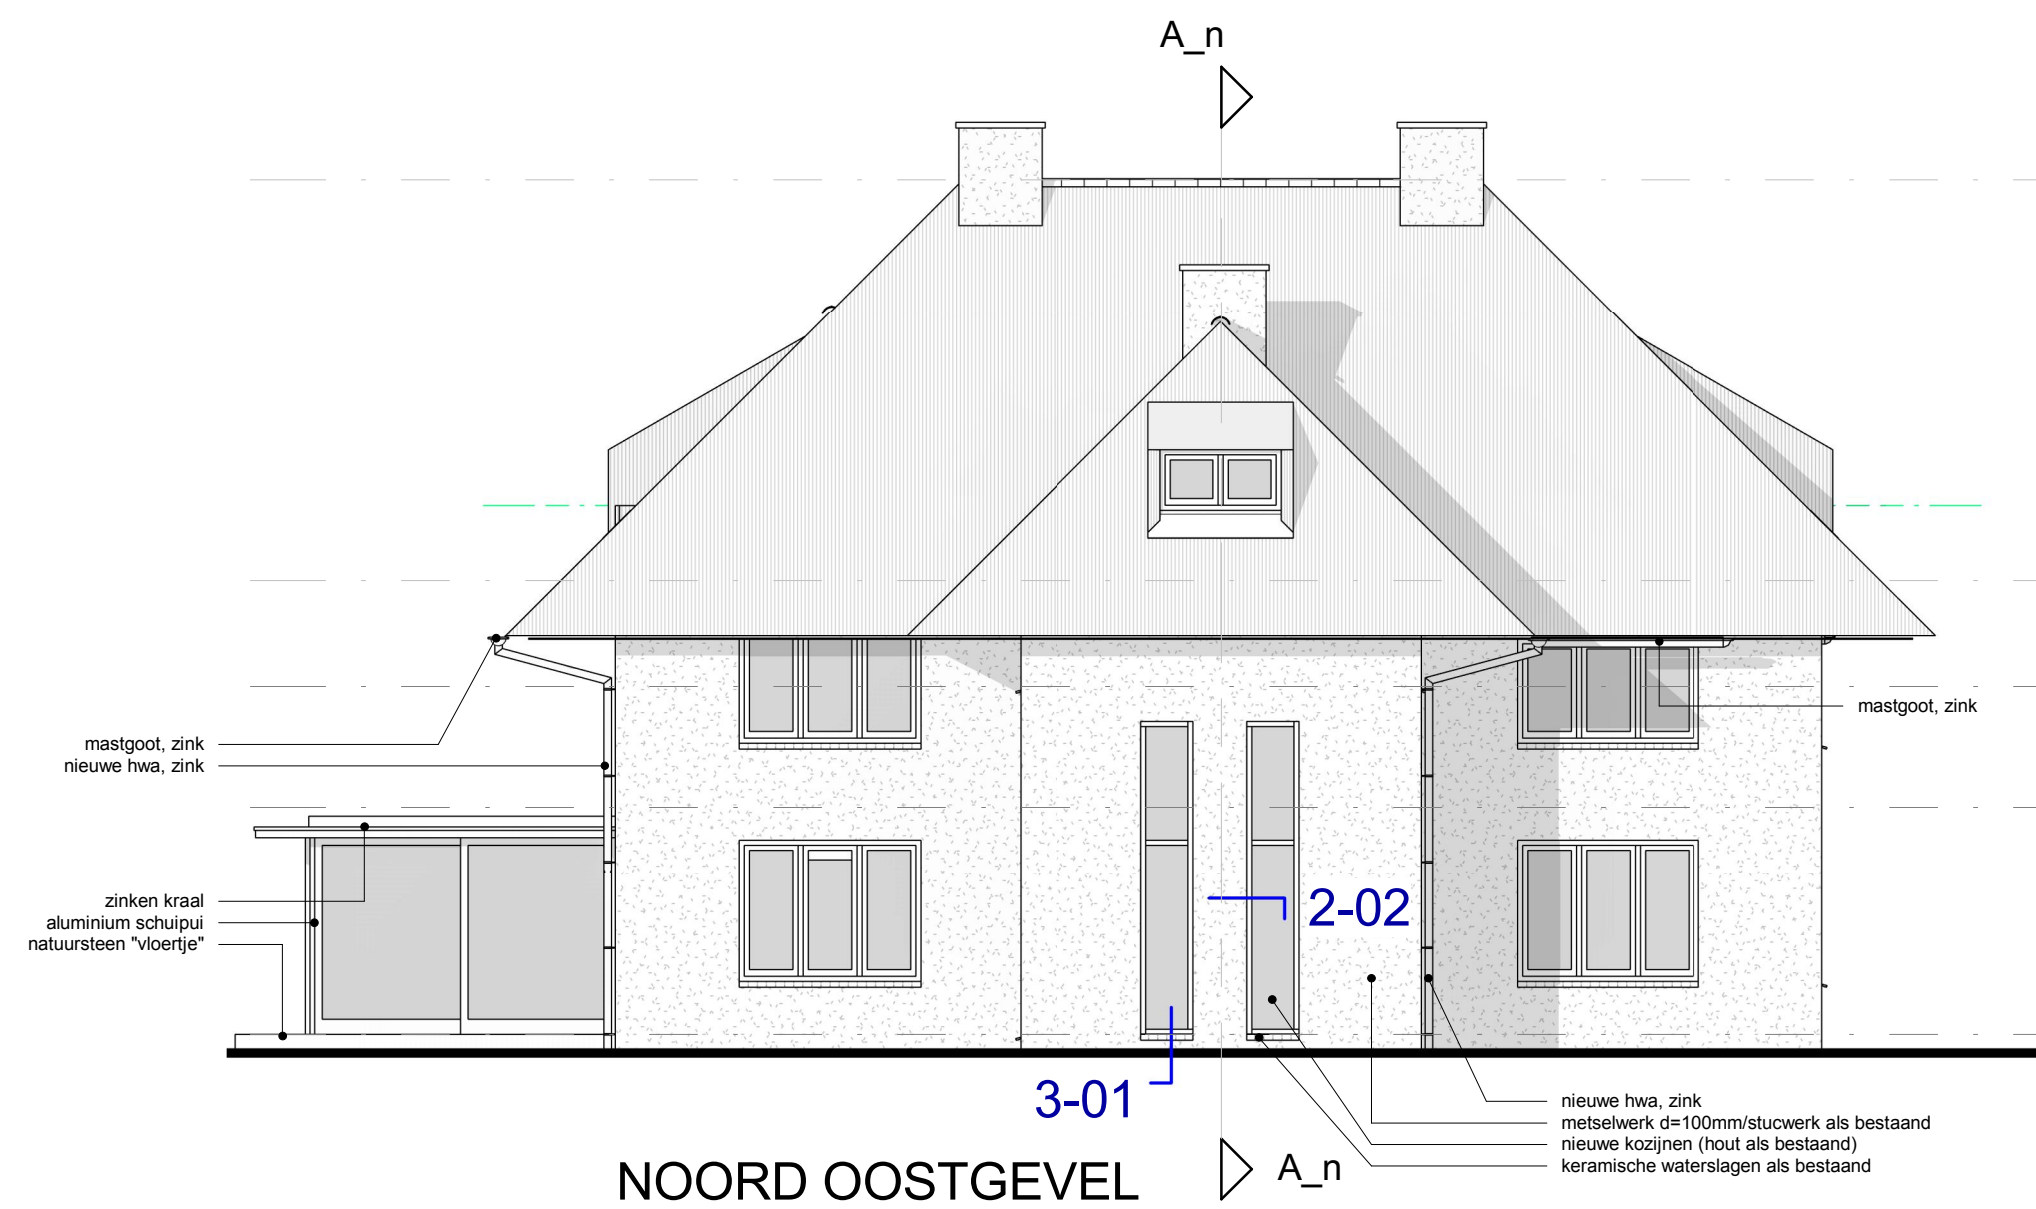

MAATVOERING IN HET WERK CONTROLEREN

PROJECT	OPDRACHTGEVER
Verbouwen woonhuis	fam. de Vries Wolfsveenvweg 6 7021 HH Zelhem

Technisch Ontwerp

Gewijzigde toestand - gevels en doorsneden

PROJECTLEIDER/	E.Botma
TEKENAAR/	RTS
SCHAAL/	1:100
FORMAAT/	A1
STATUS/	DEFINITIEF
DATUM/	18-02-2015

ARX ARCHITECTUUR
STEDENBOUW
BOUWTECHNIEK
INTERIEUR
ROZENSTRAAT 16
7255 XT HENGLO GLD.
T. +31 (0)975 462600
INFO@ARXONLINE.NL
WWW.ARXONLINE.NL

PROJECTNR.	GEWIJZIGD
14016	
TEKENINGNR.	
TO-202	