



ALGEMEEN

- constructeur is: constructieadviesbureau ing. F.Wiggers
- de vrije doorgang binnen -en buitendeuren van verkeers -en verblijfsruimte is minimaal 850x2300mm;
- toegangsdeuren geboden toegang maximaal opstand dorpel van 20 mm;
- daglichttoetreding conform NEN 2057
- ventilatie conform NEN 1087


RM rookmelder

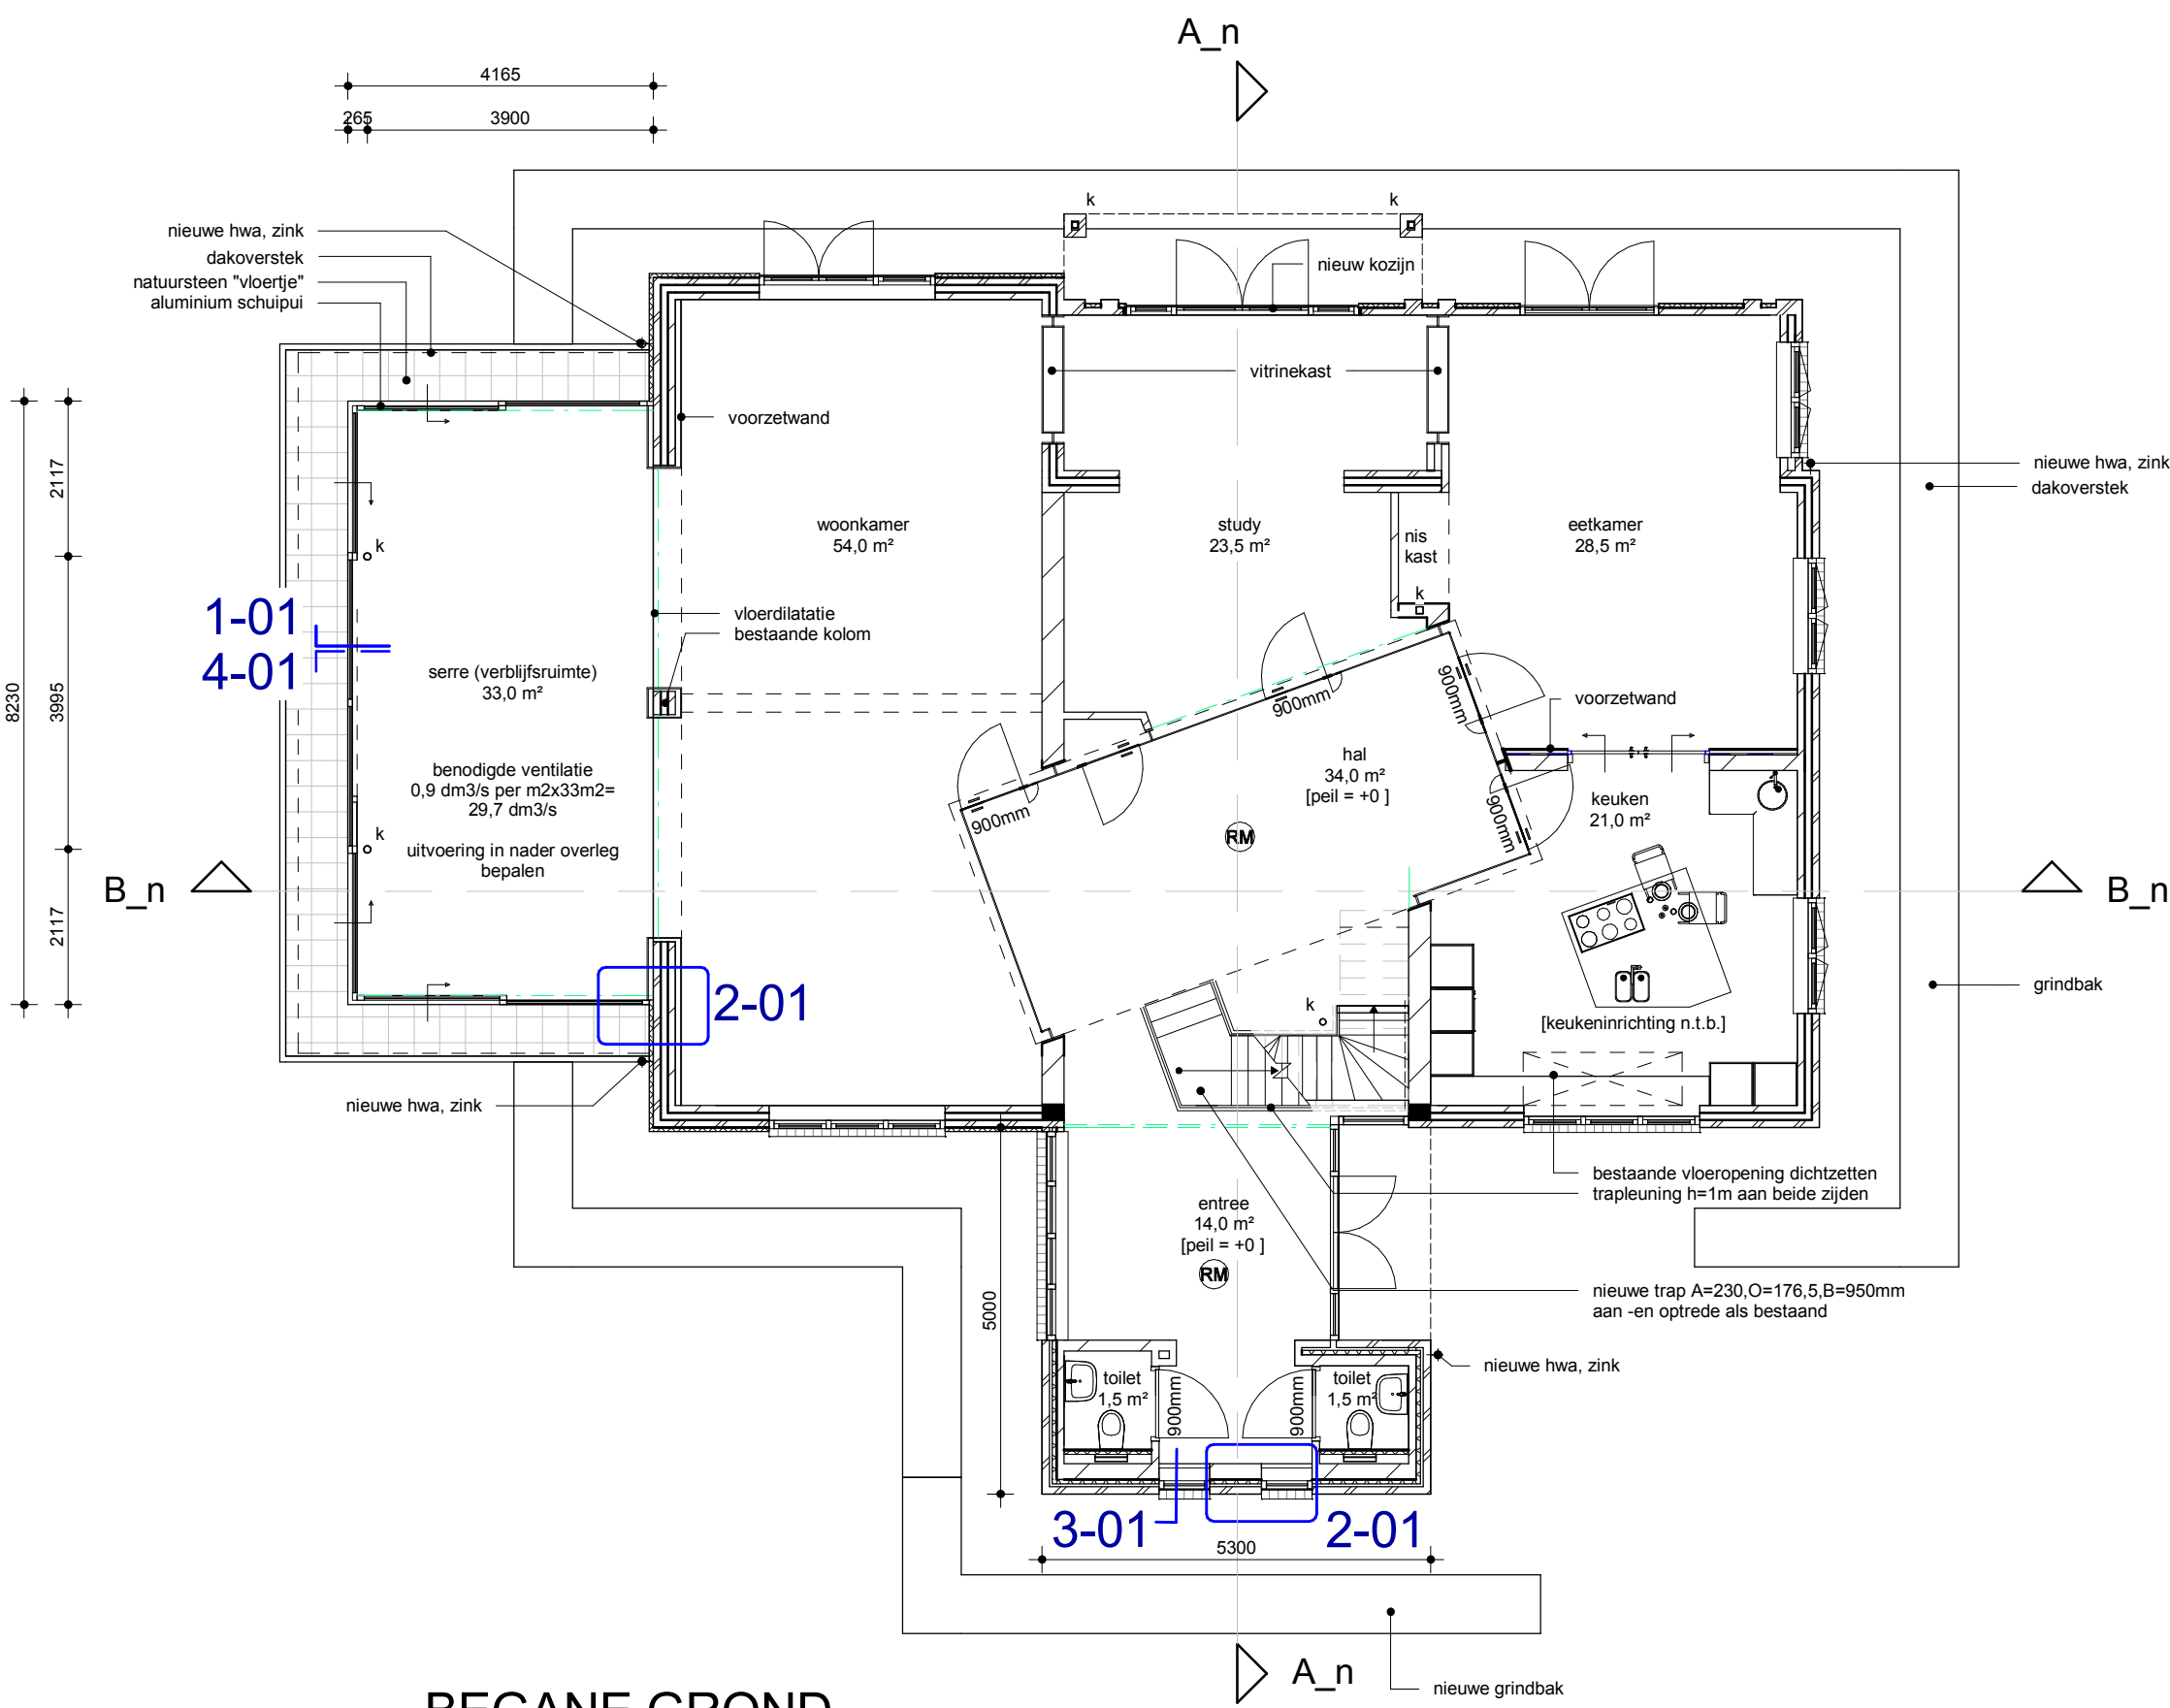


BEGANE GROND

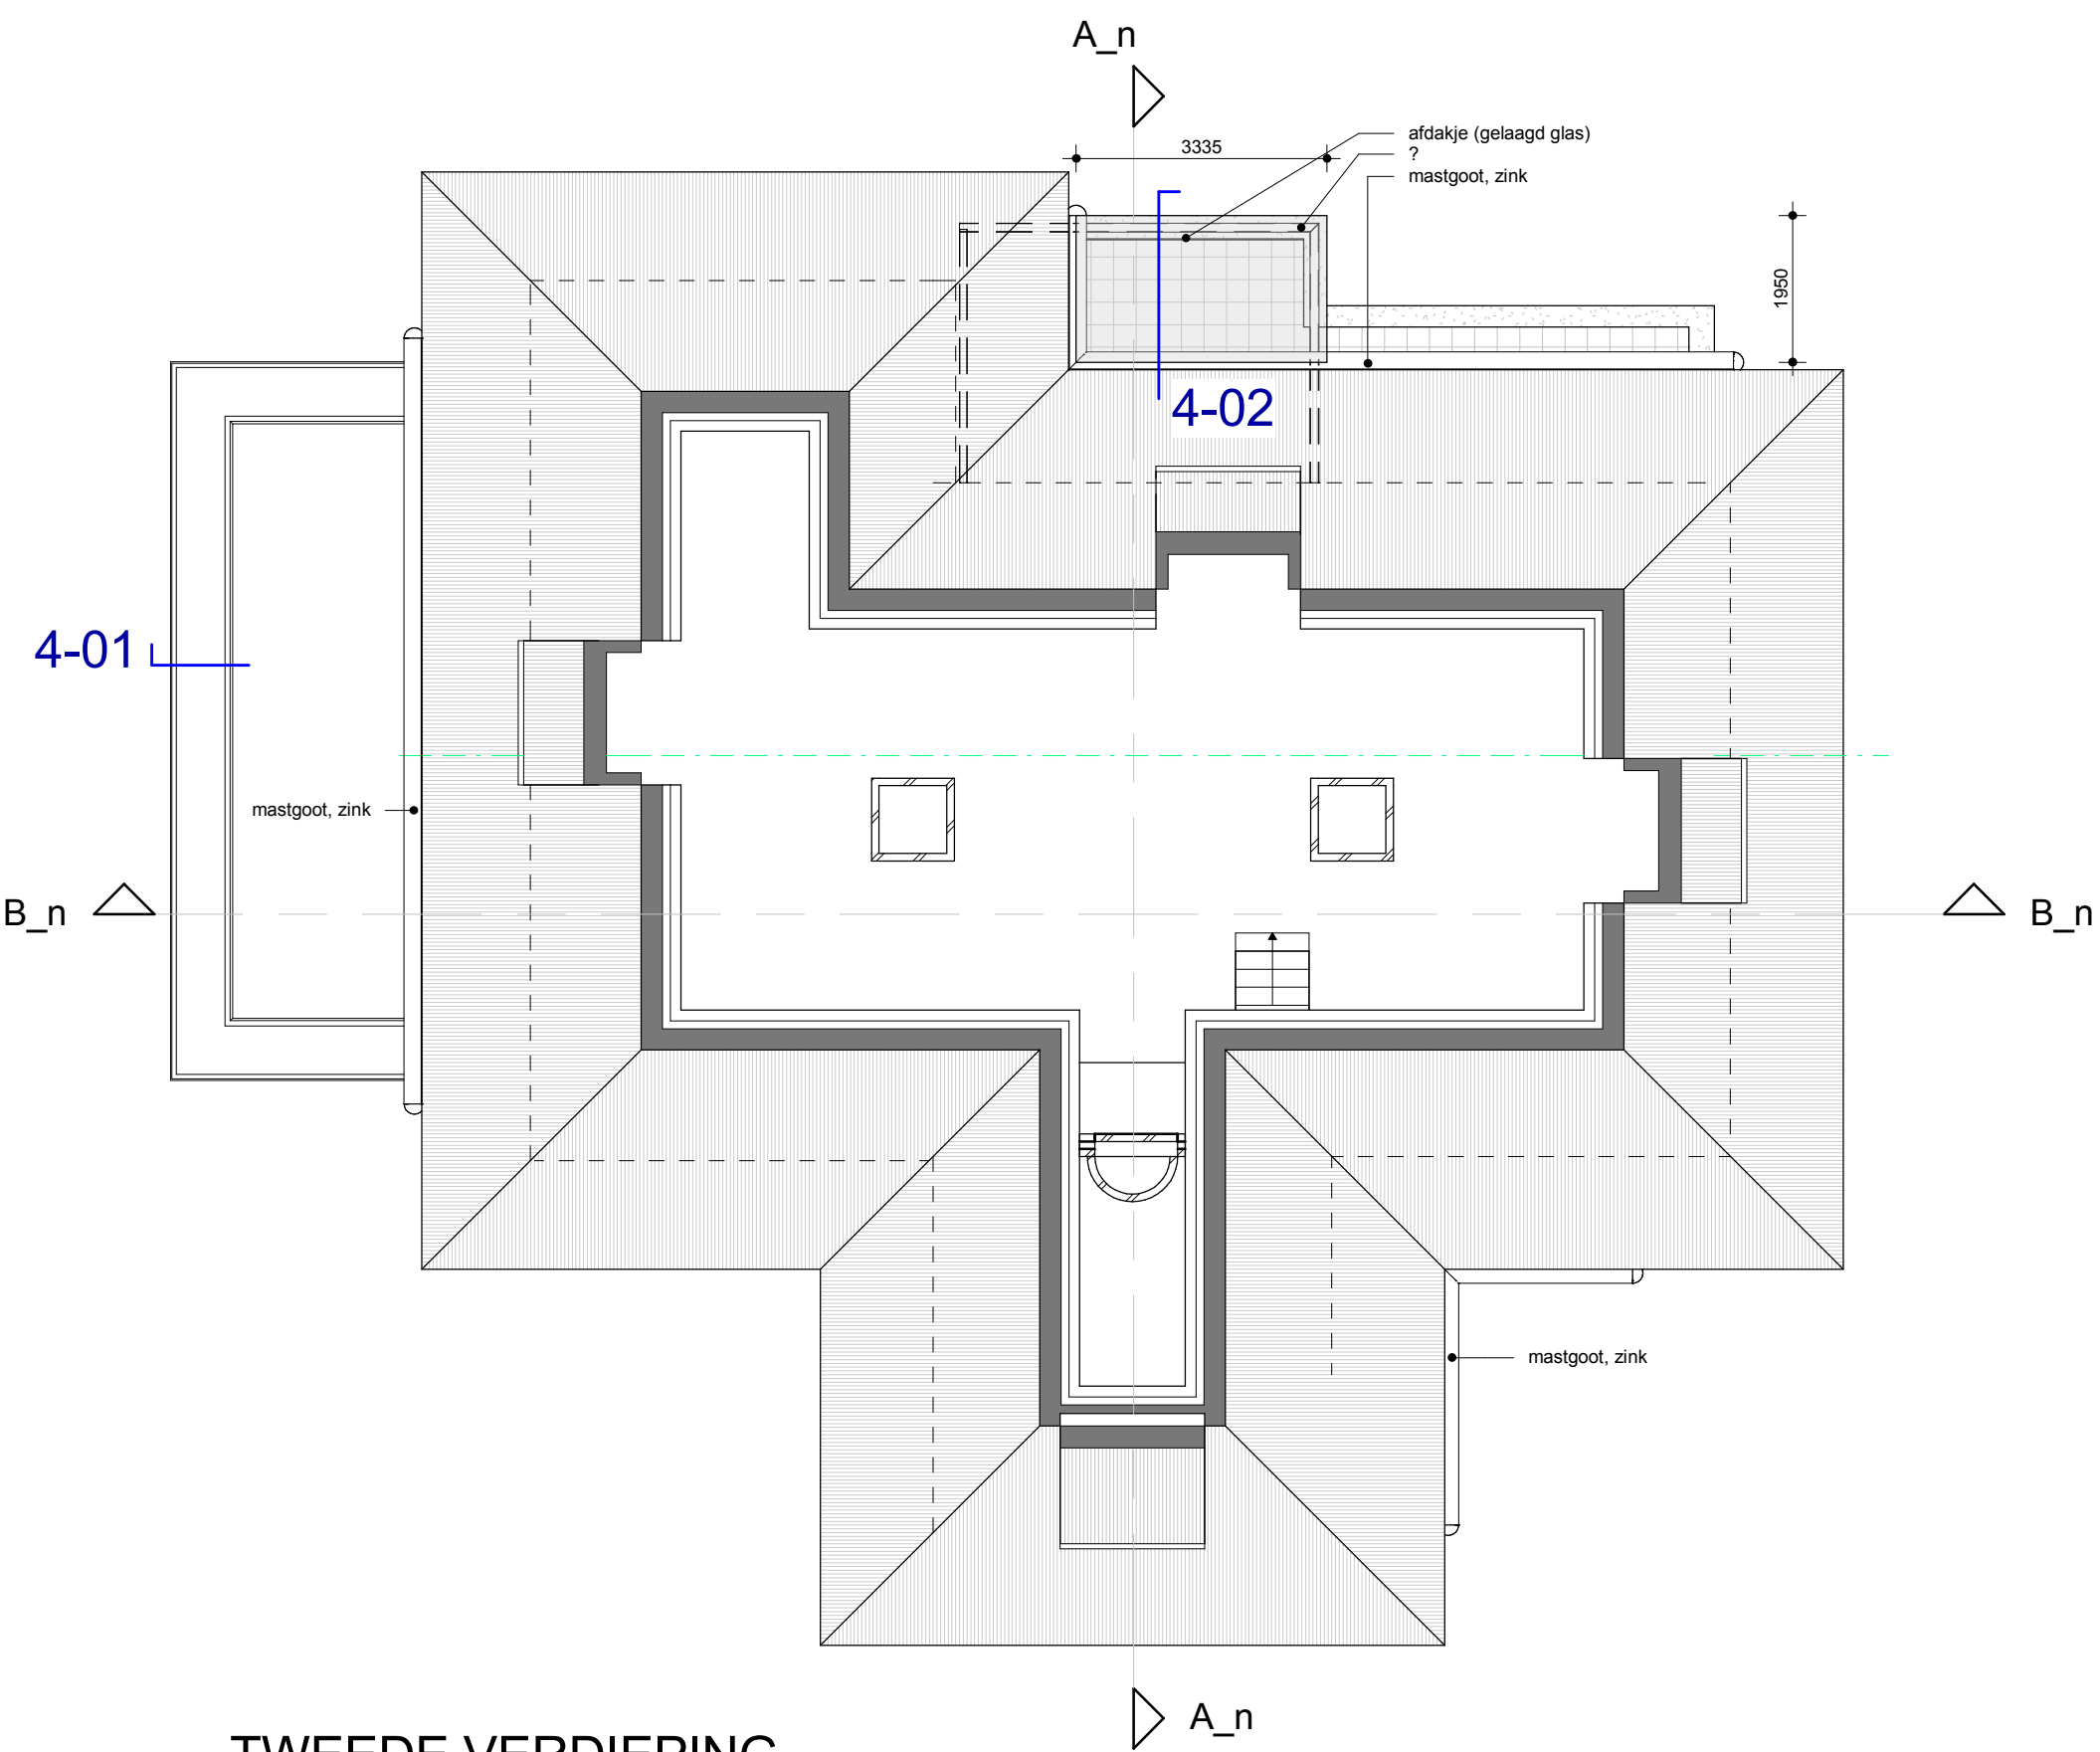

TWEDE VERDIEPING

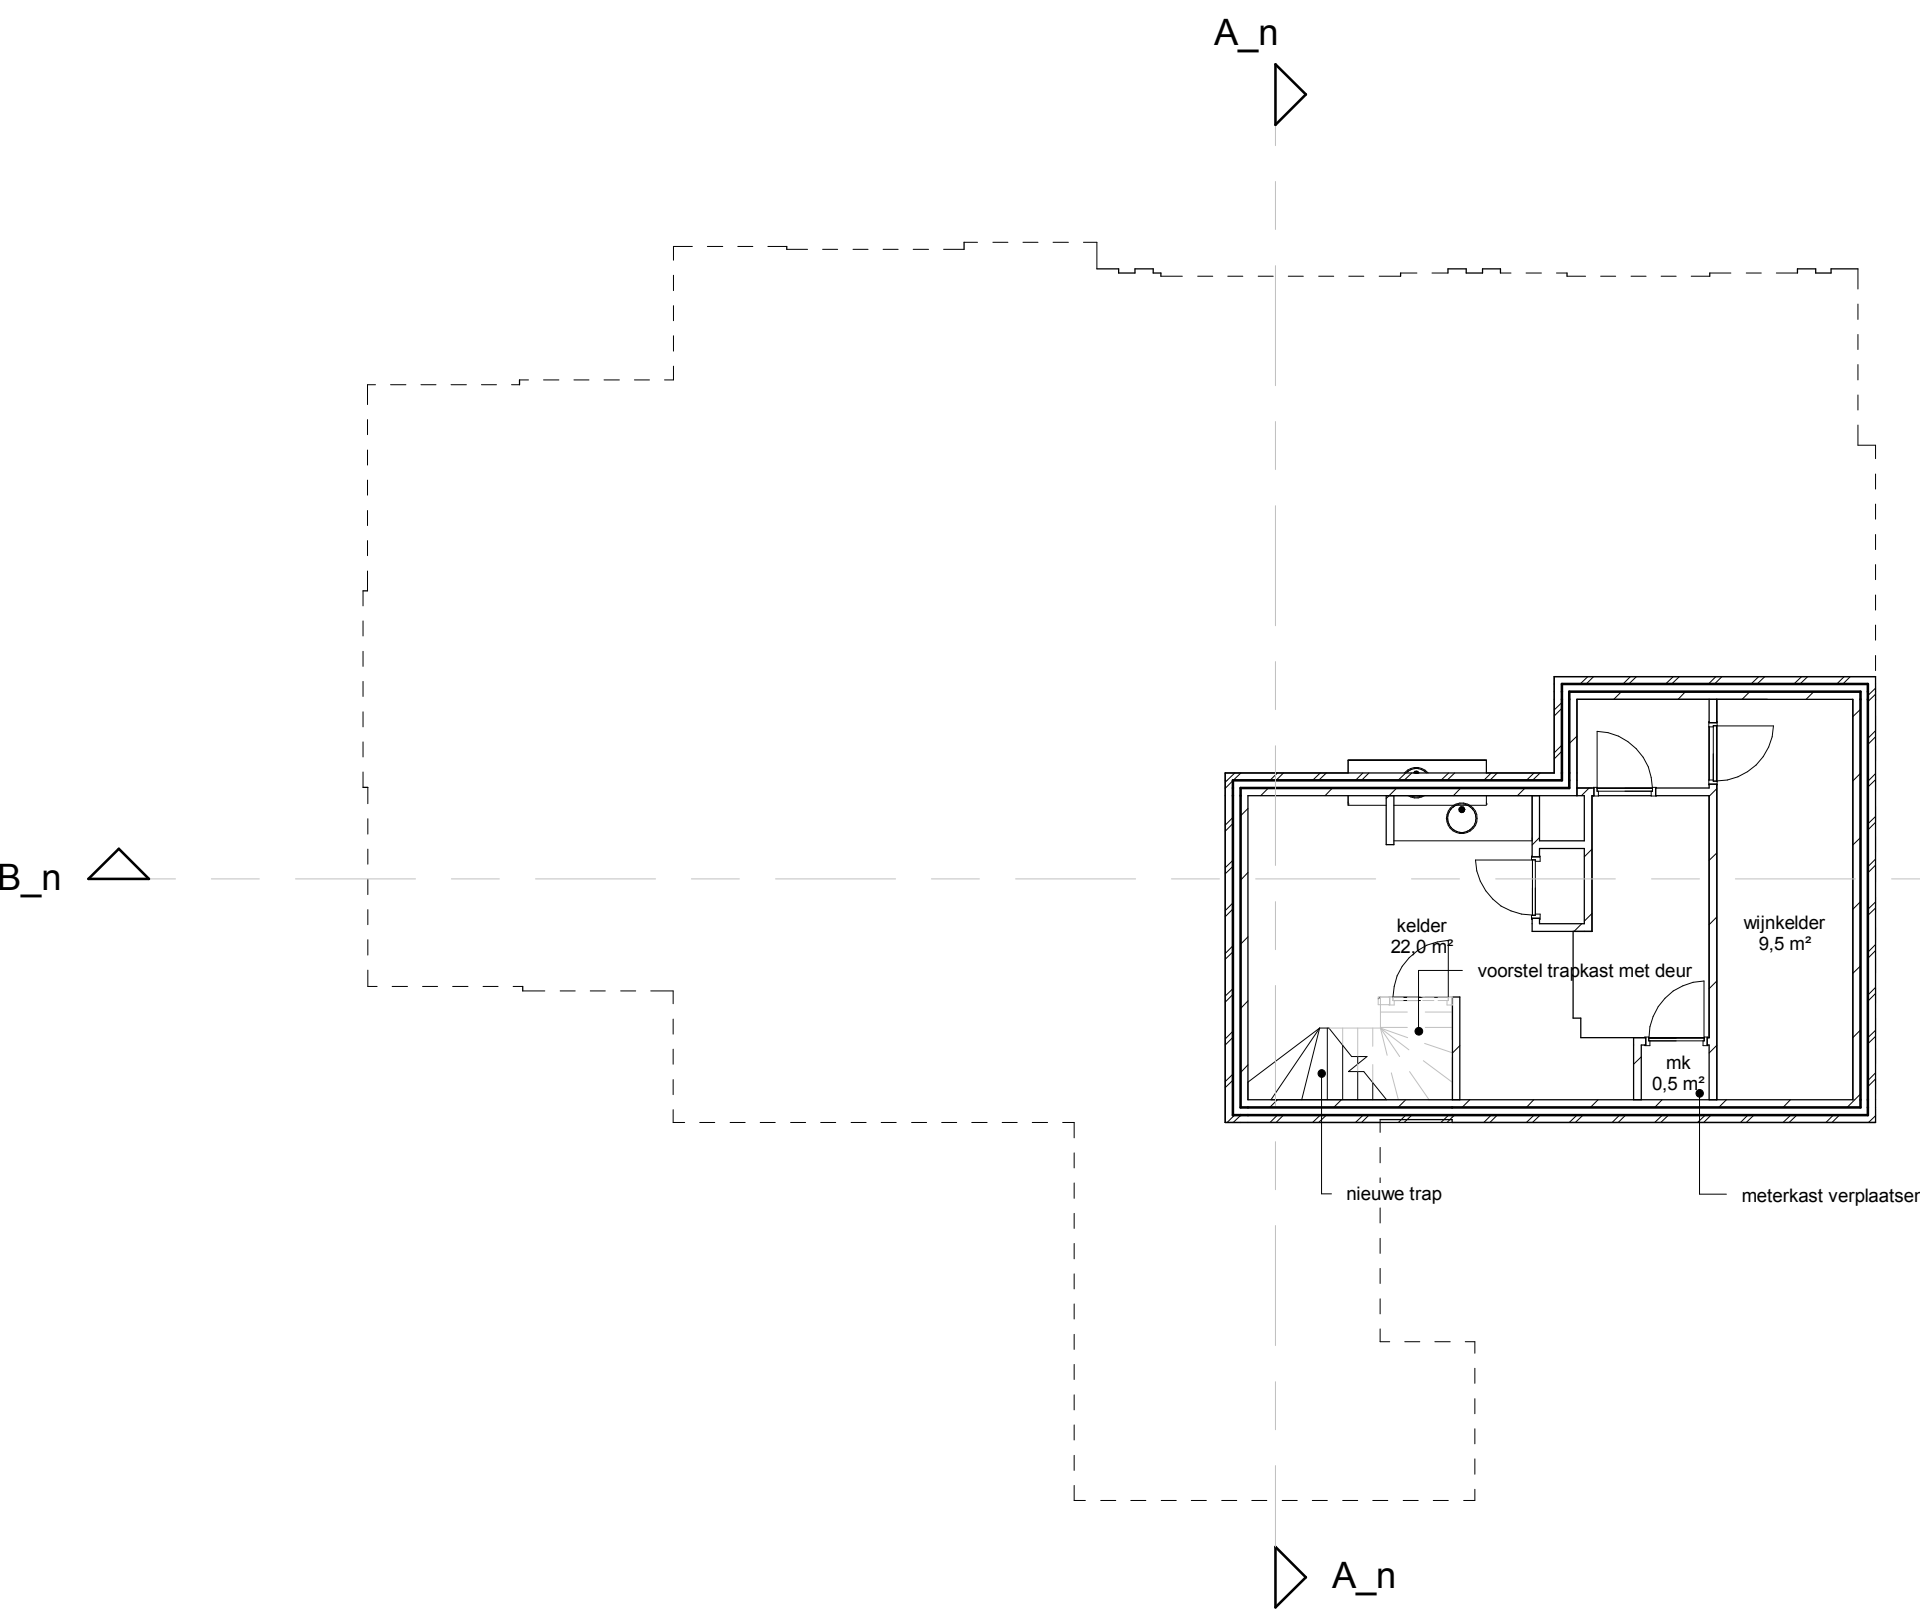

KELDER

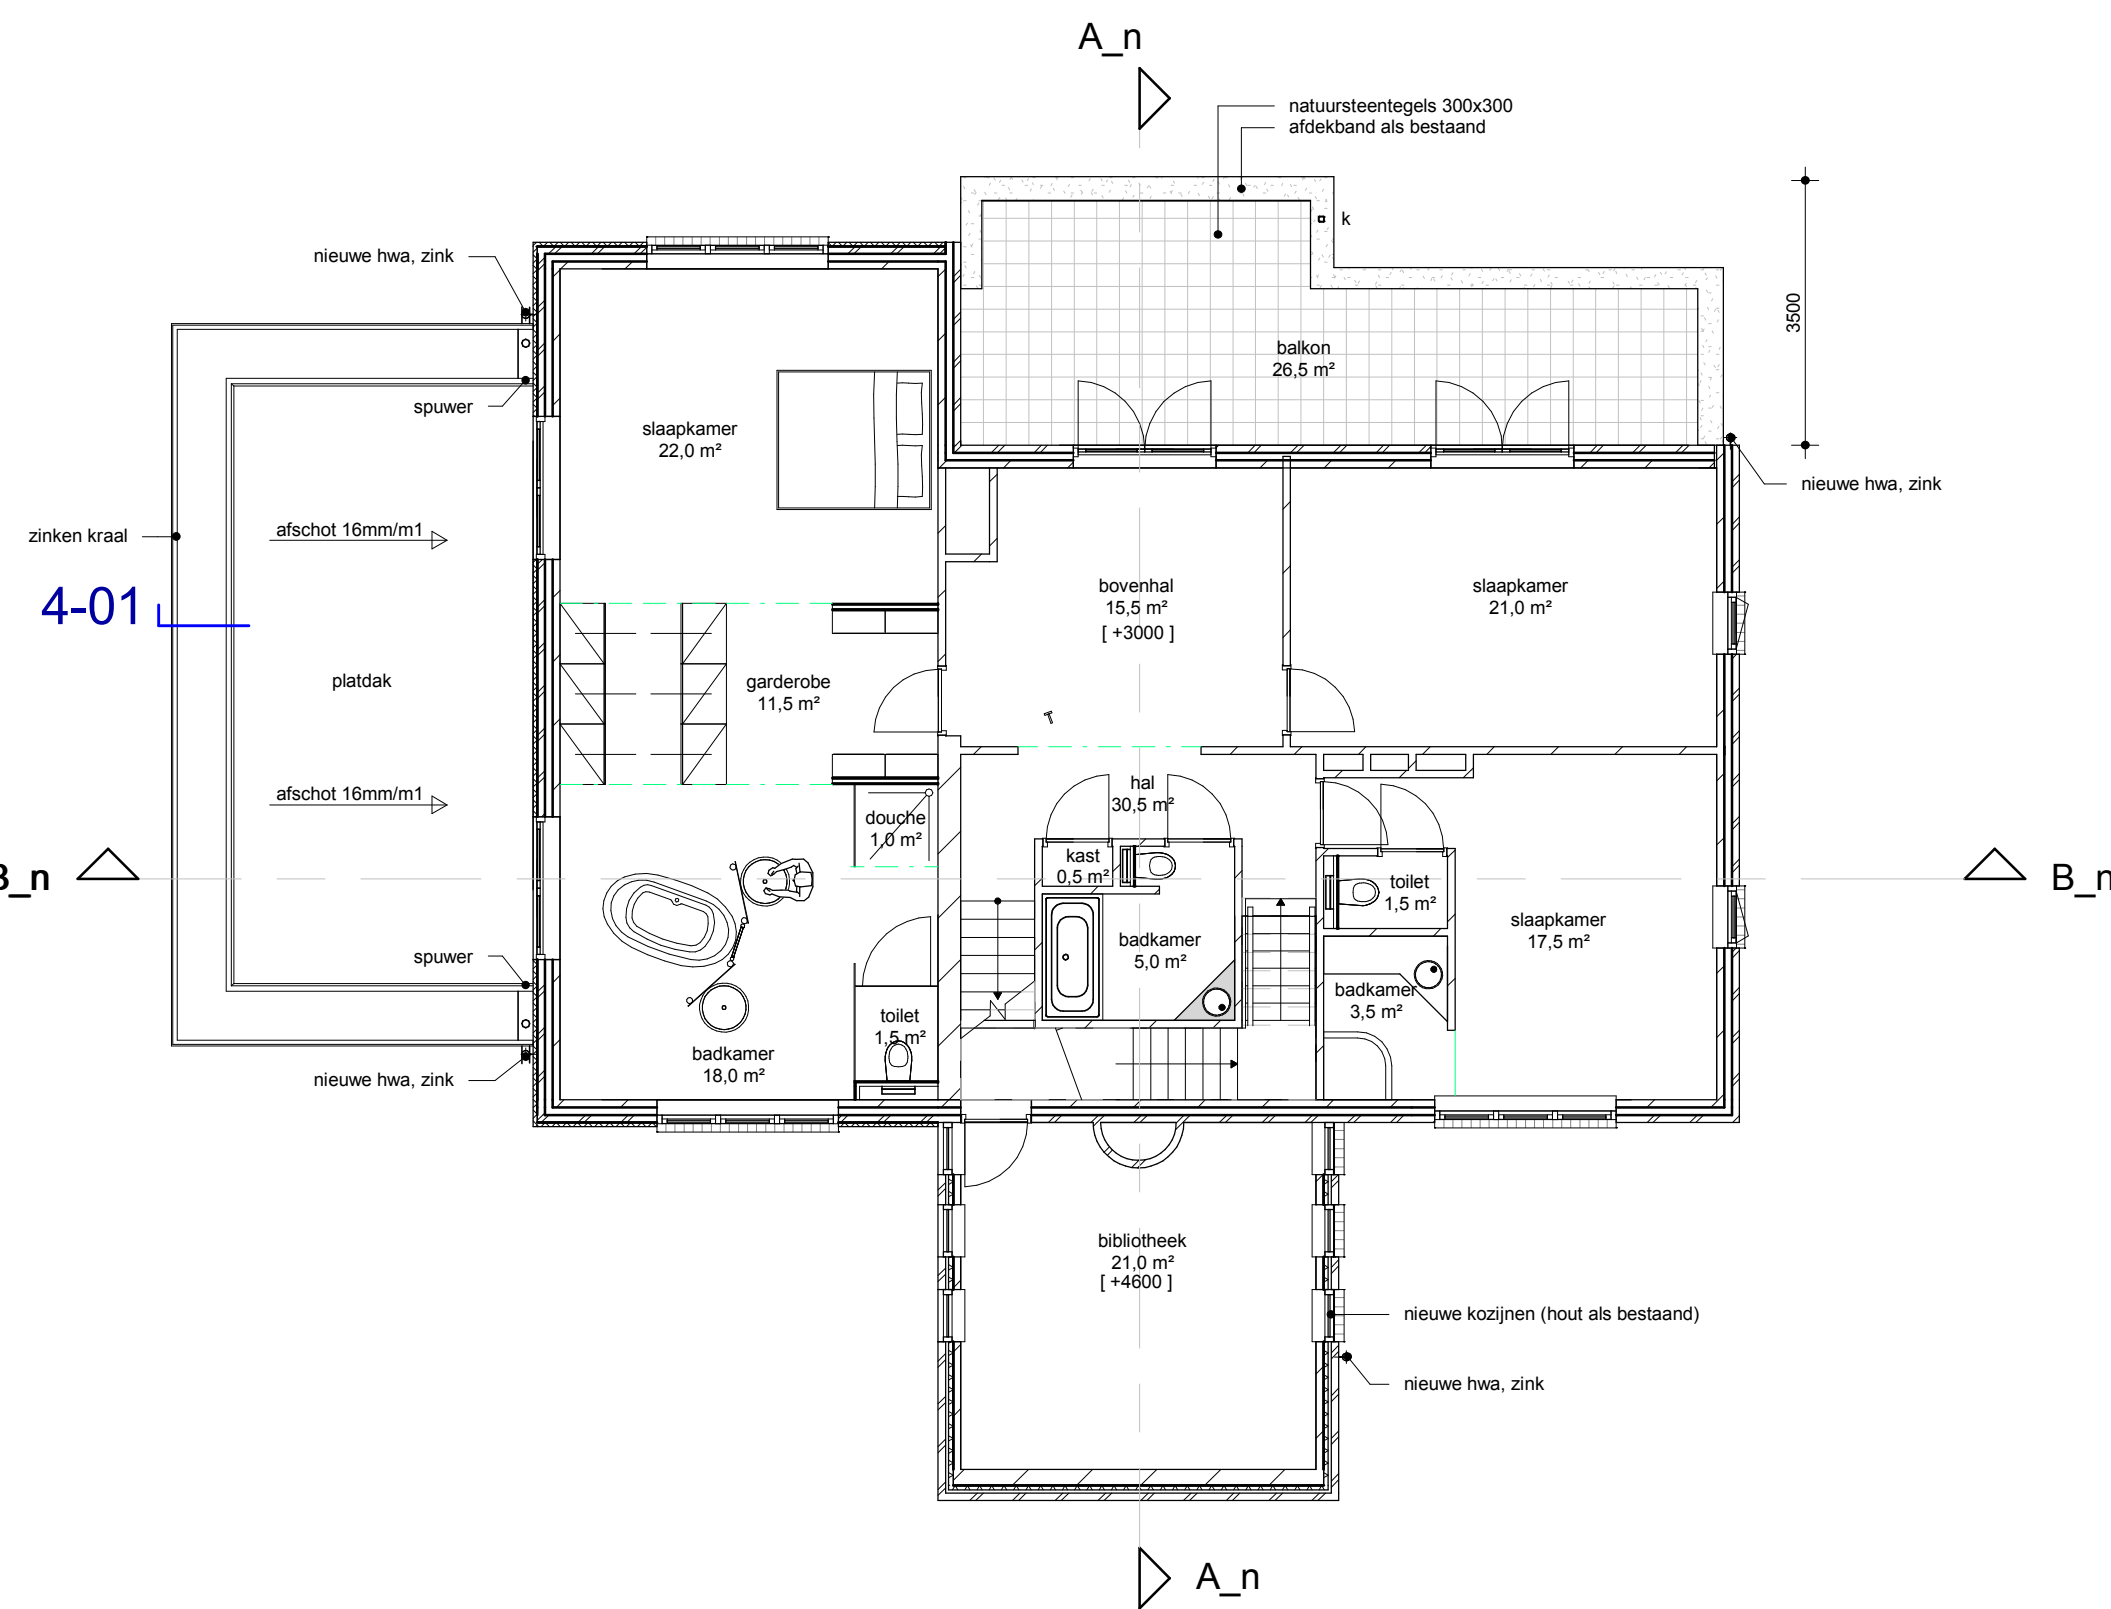

EERSTE VERDIEPING

MAATVOERING IN HET WERK CONTROLEREN

PROJECT	OPDRACHTGEVER	PROJECTNR.	GEWIJZIGD
Verbouwen woonhuis	fam. de Vries Wolfersveenweg 6 7021 HH Zelhem		
Technisch Ontwerp		PROJECTLEIDER/	E.Botma
Gewijzigde toestand - plattegronden		TEKENAAR/	RTS
		SCHAAL/	1:100
		FORMAAT/	A1
		STATUS/	DEFINITIEF
		DATUM/	18-02-2015
		TO-102	

ARX ARCHITECTUUR
STEDENBOUW
BOUWTECHNIEK
INTERIEUR
ROZENSTRAAT 16
7255 XT HENGLO GLD.
T. +31 (0)975 462600
INFO@ARXONLINE.NL
WWW.ARXONLINE.NL