


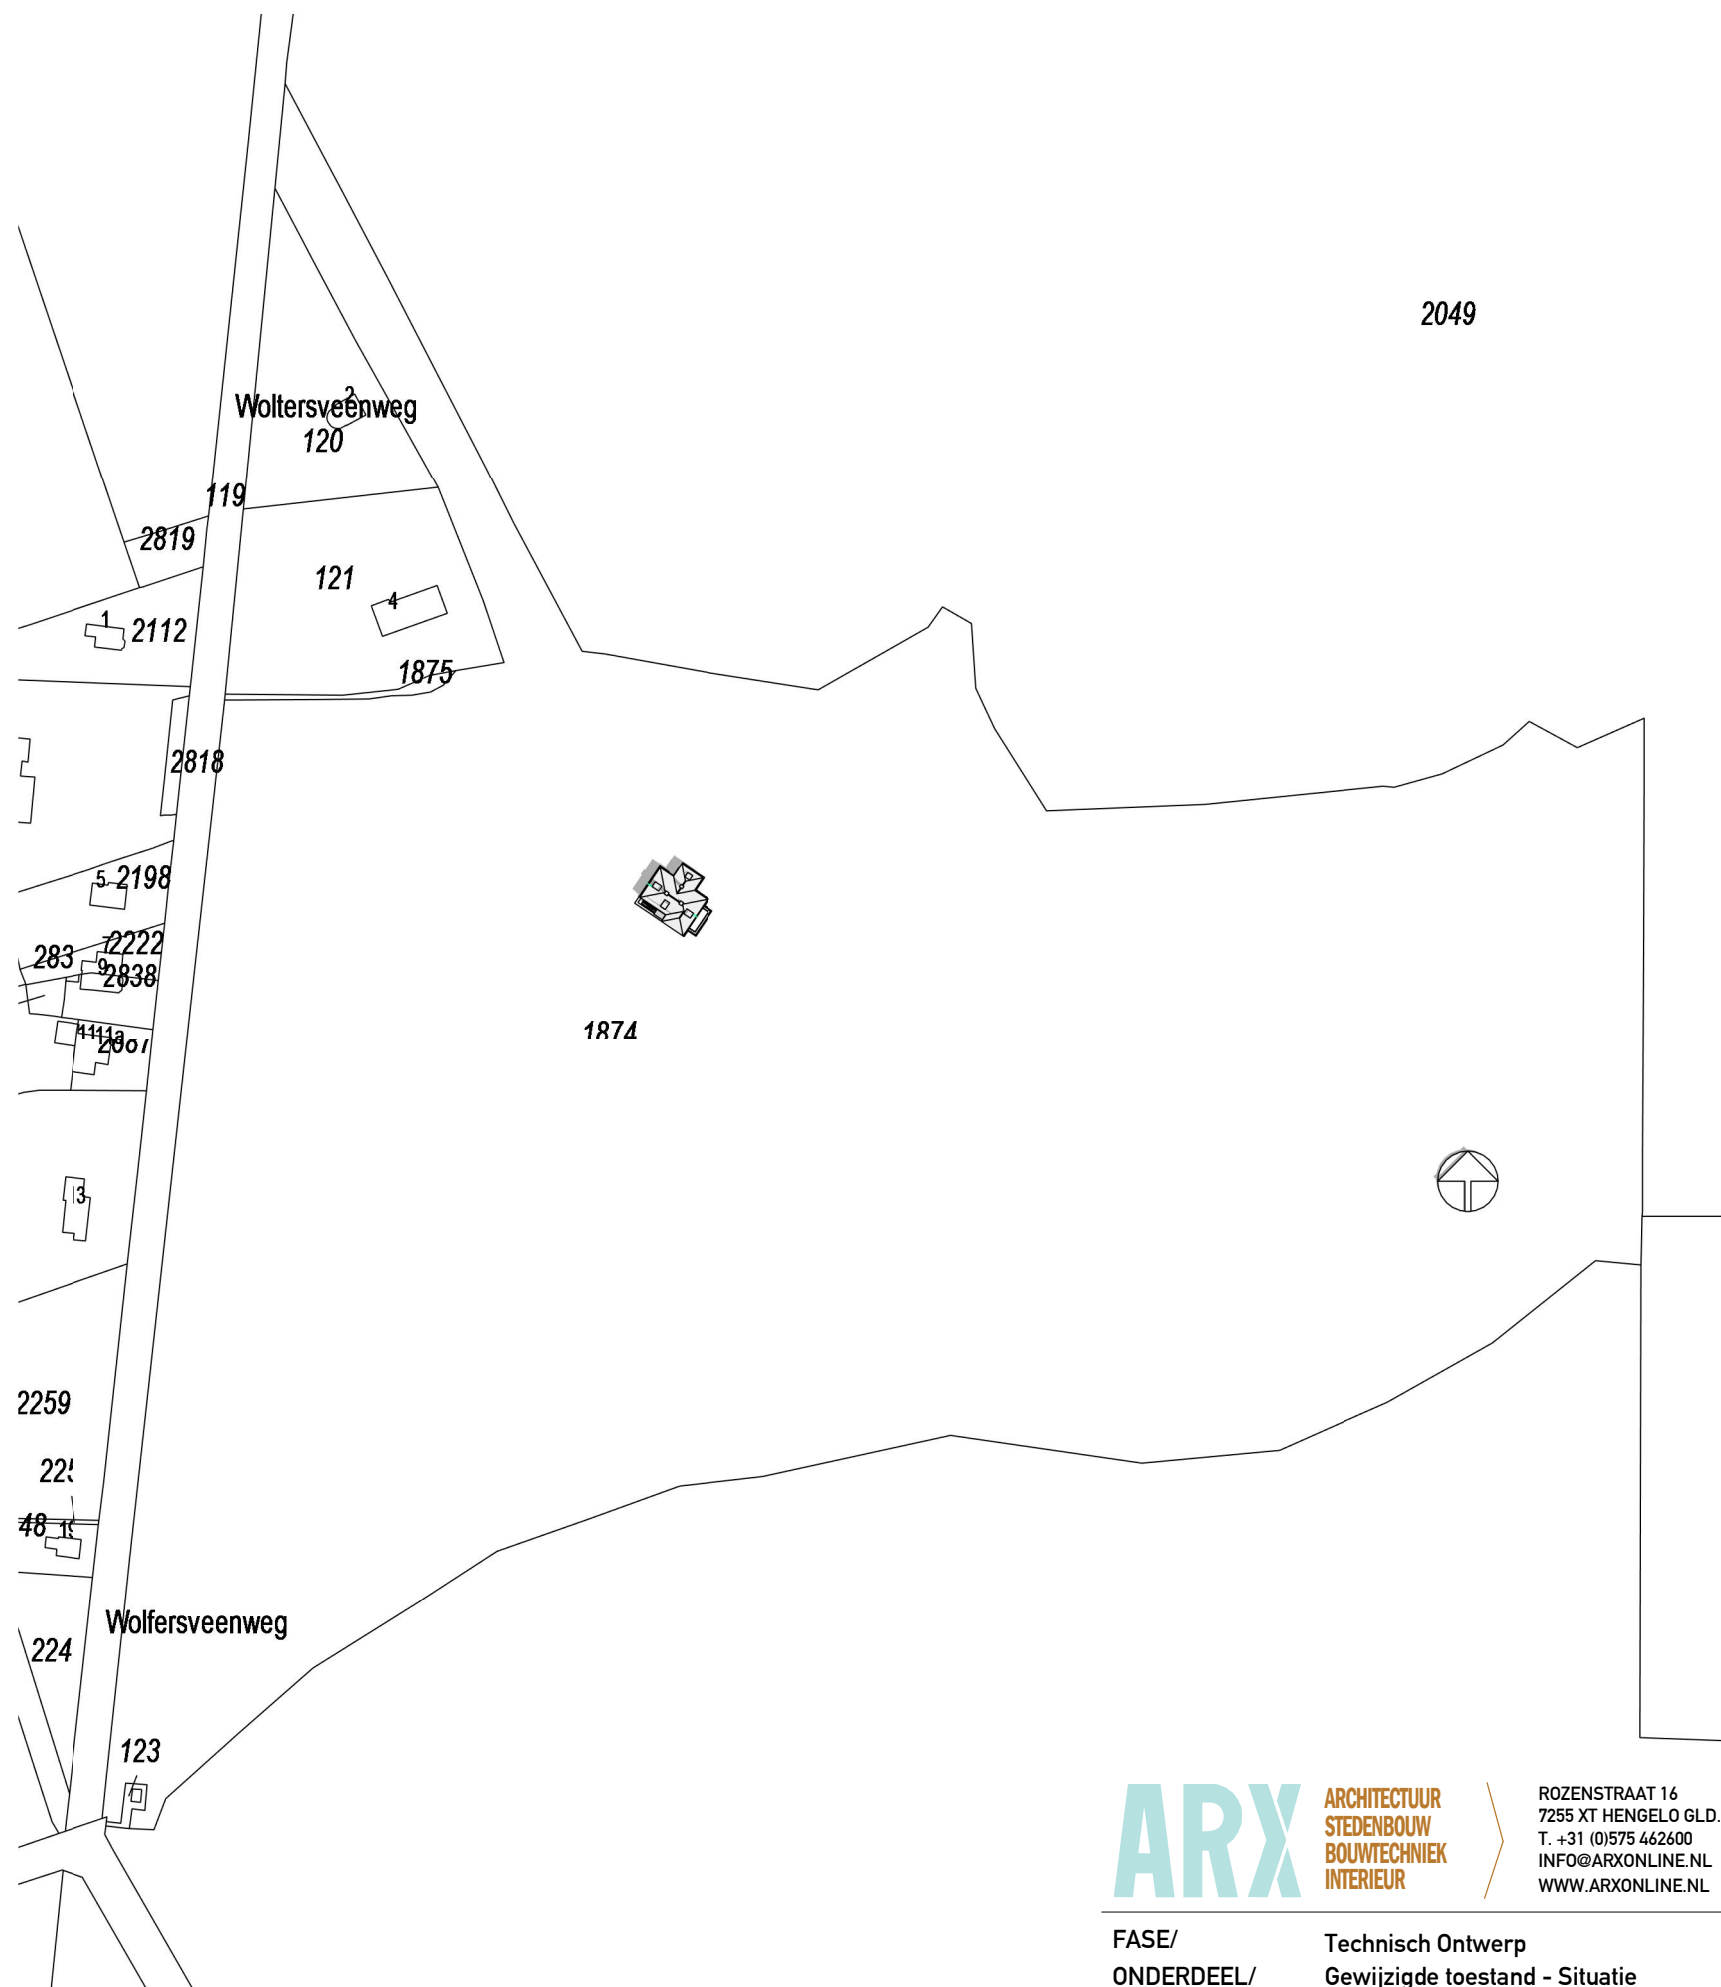

Kad.bekend : Gemeente Zelhem
Perceel : Sectie AC
Nummers : 1874

ARX ARCHITECTUUR
STEDENBOUW
BOUWTECHNIEK
INTERIEUR

ROZENSTRAAT 16
7255 XT HENGEL0 GLD.
T. +31 (0)575 462600
INFO@ARXONLINE.NL
WWW.ARXONLINE.NL

PROJECTNR.
14016

FASE/ ONDERDEEL/ PROJECTLEIDER/ TEKENAAR/	Technisch Ontwerp Gewijzigde toestand - Situatie E.Botma RTS	SCHAAL/ 1:2500 FORMAAT/ A3
--	---	-------------------------------

STATUS/DEFINITIEF
DATUM/ 18-02-2015
GEW./

TEKENINGNR.

TO-002