




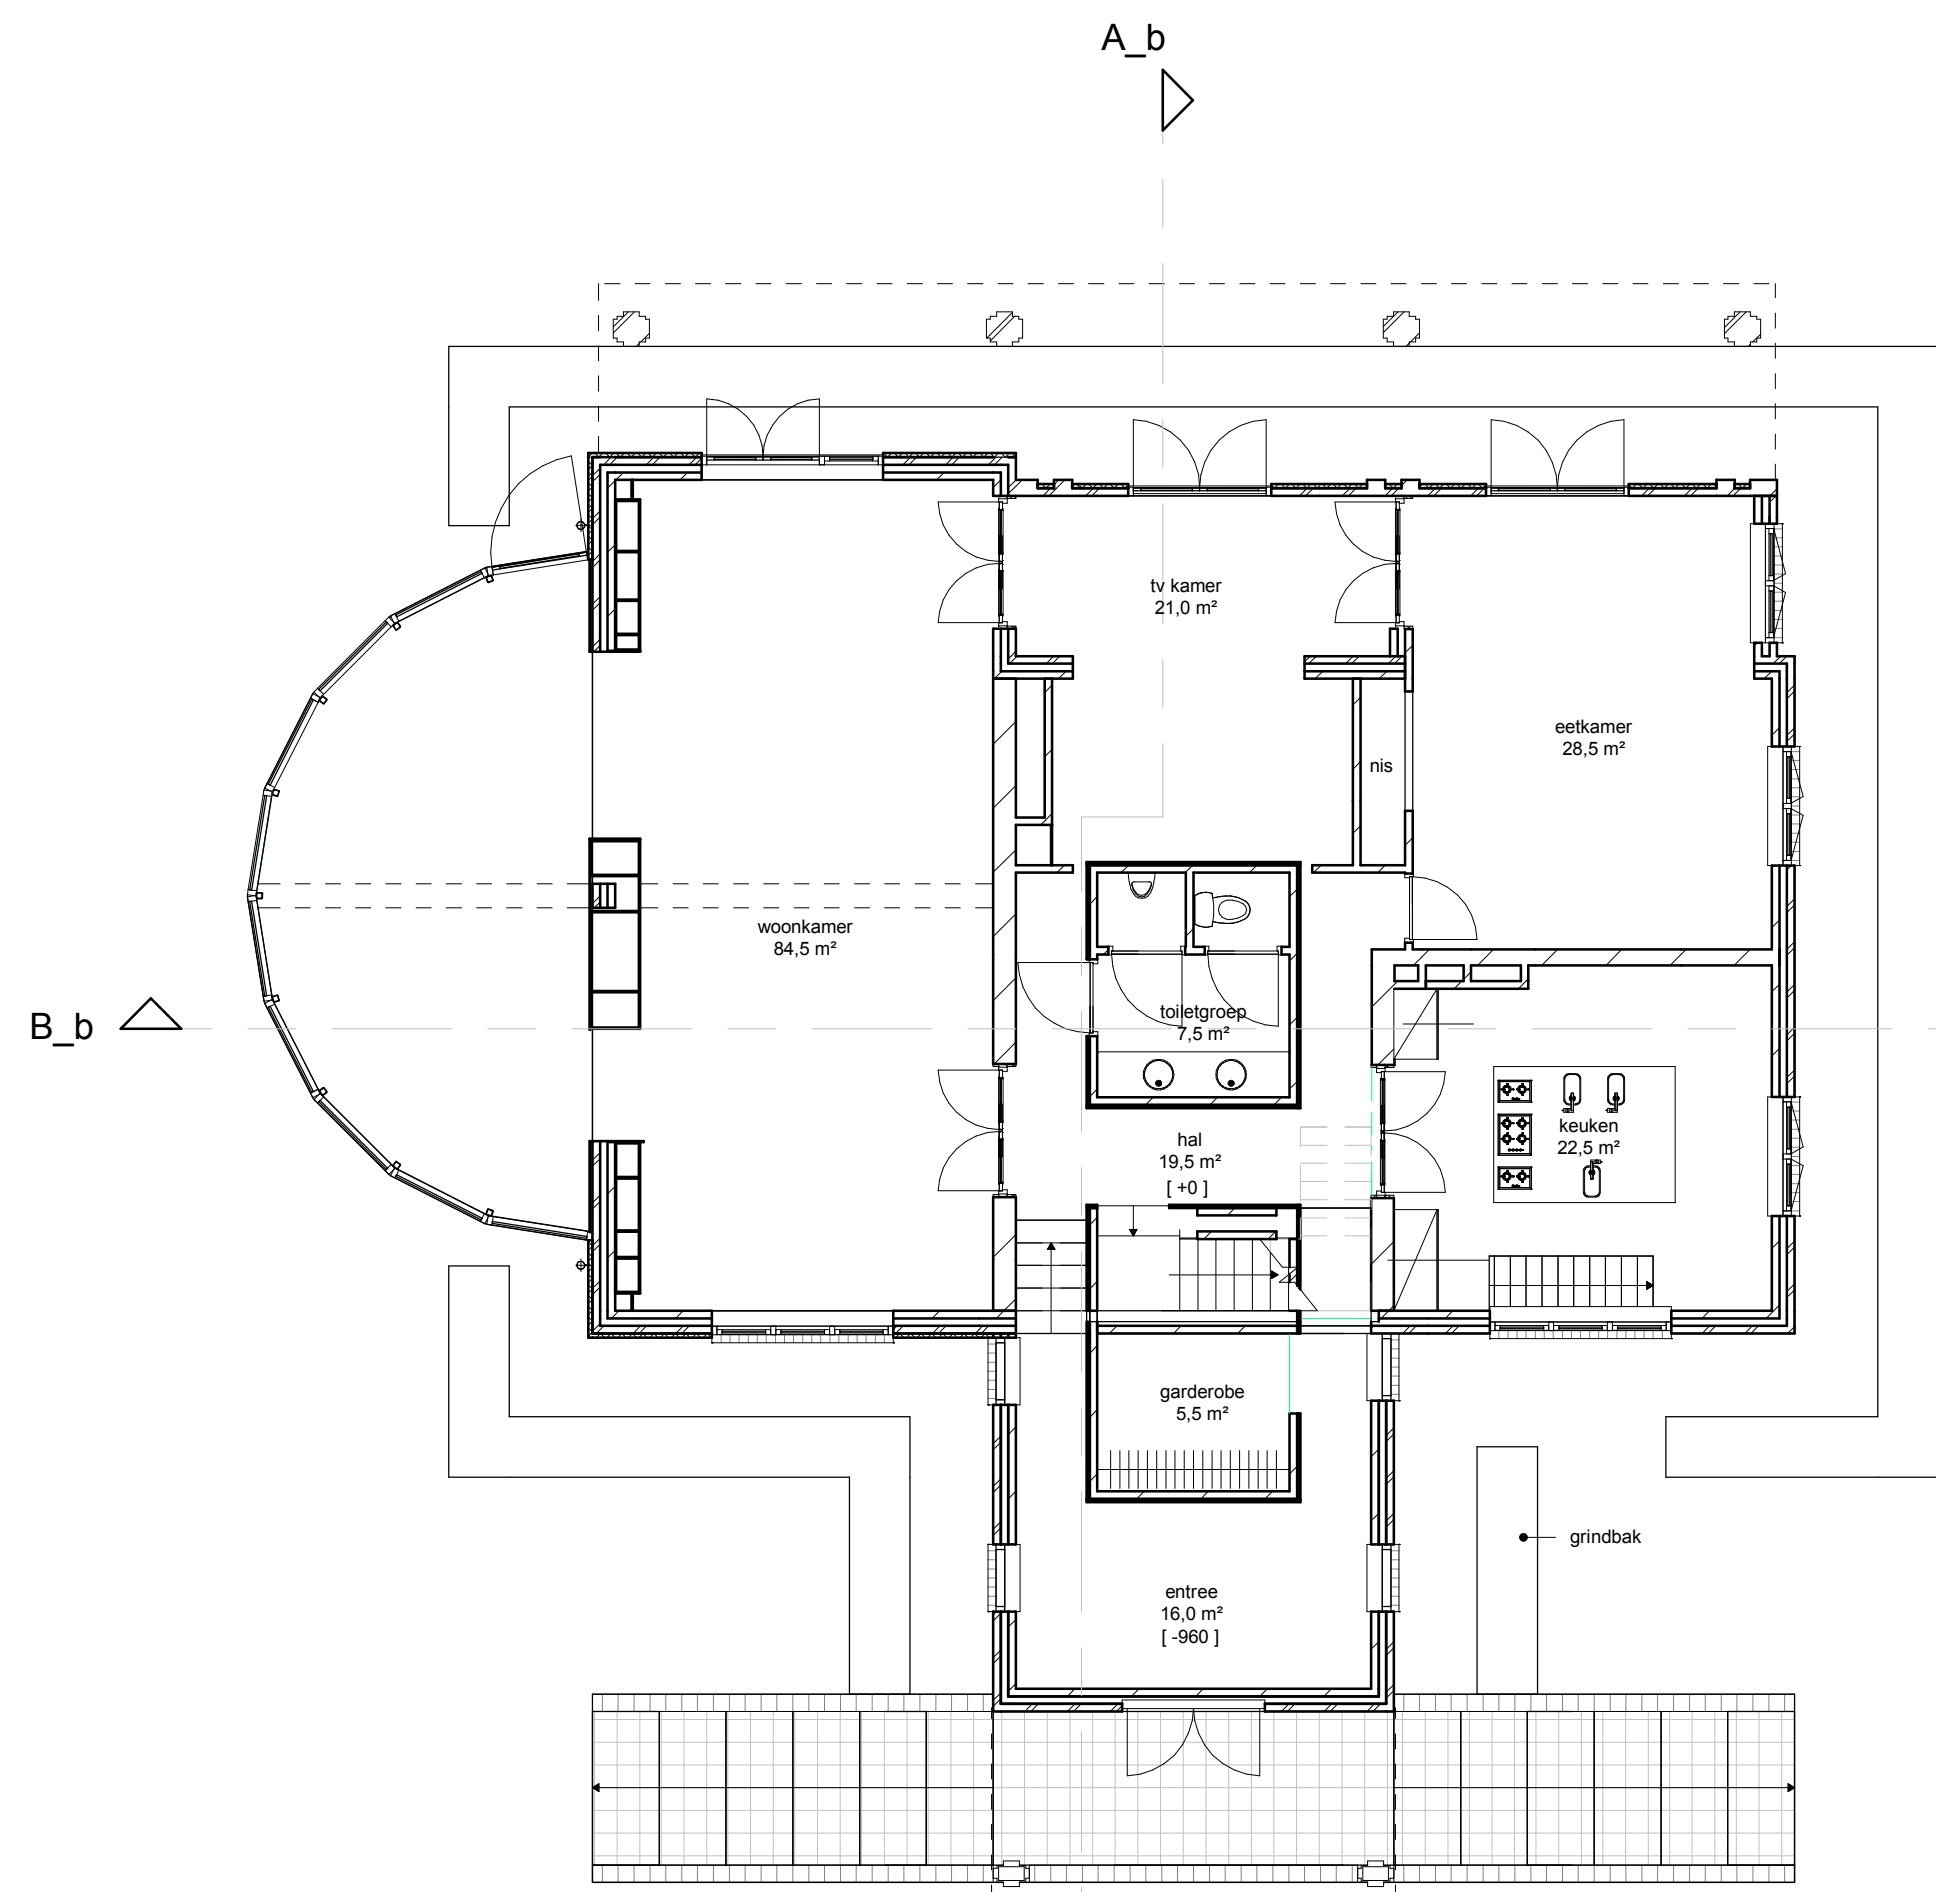


BEGANE GROND

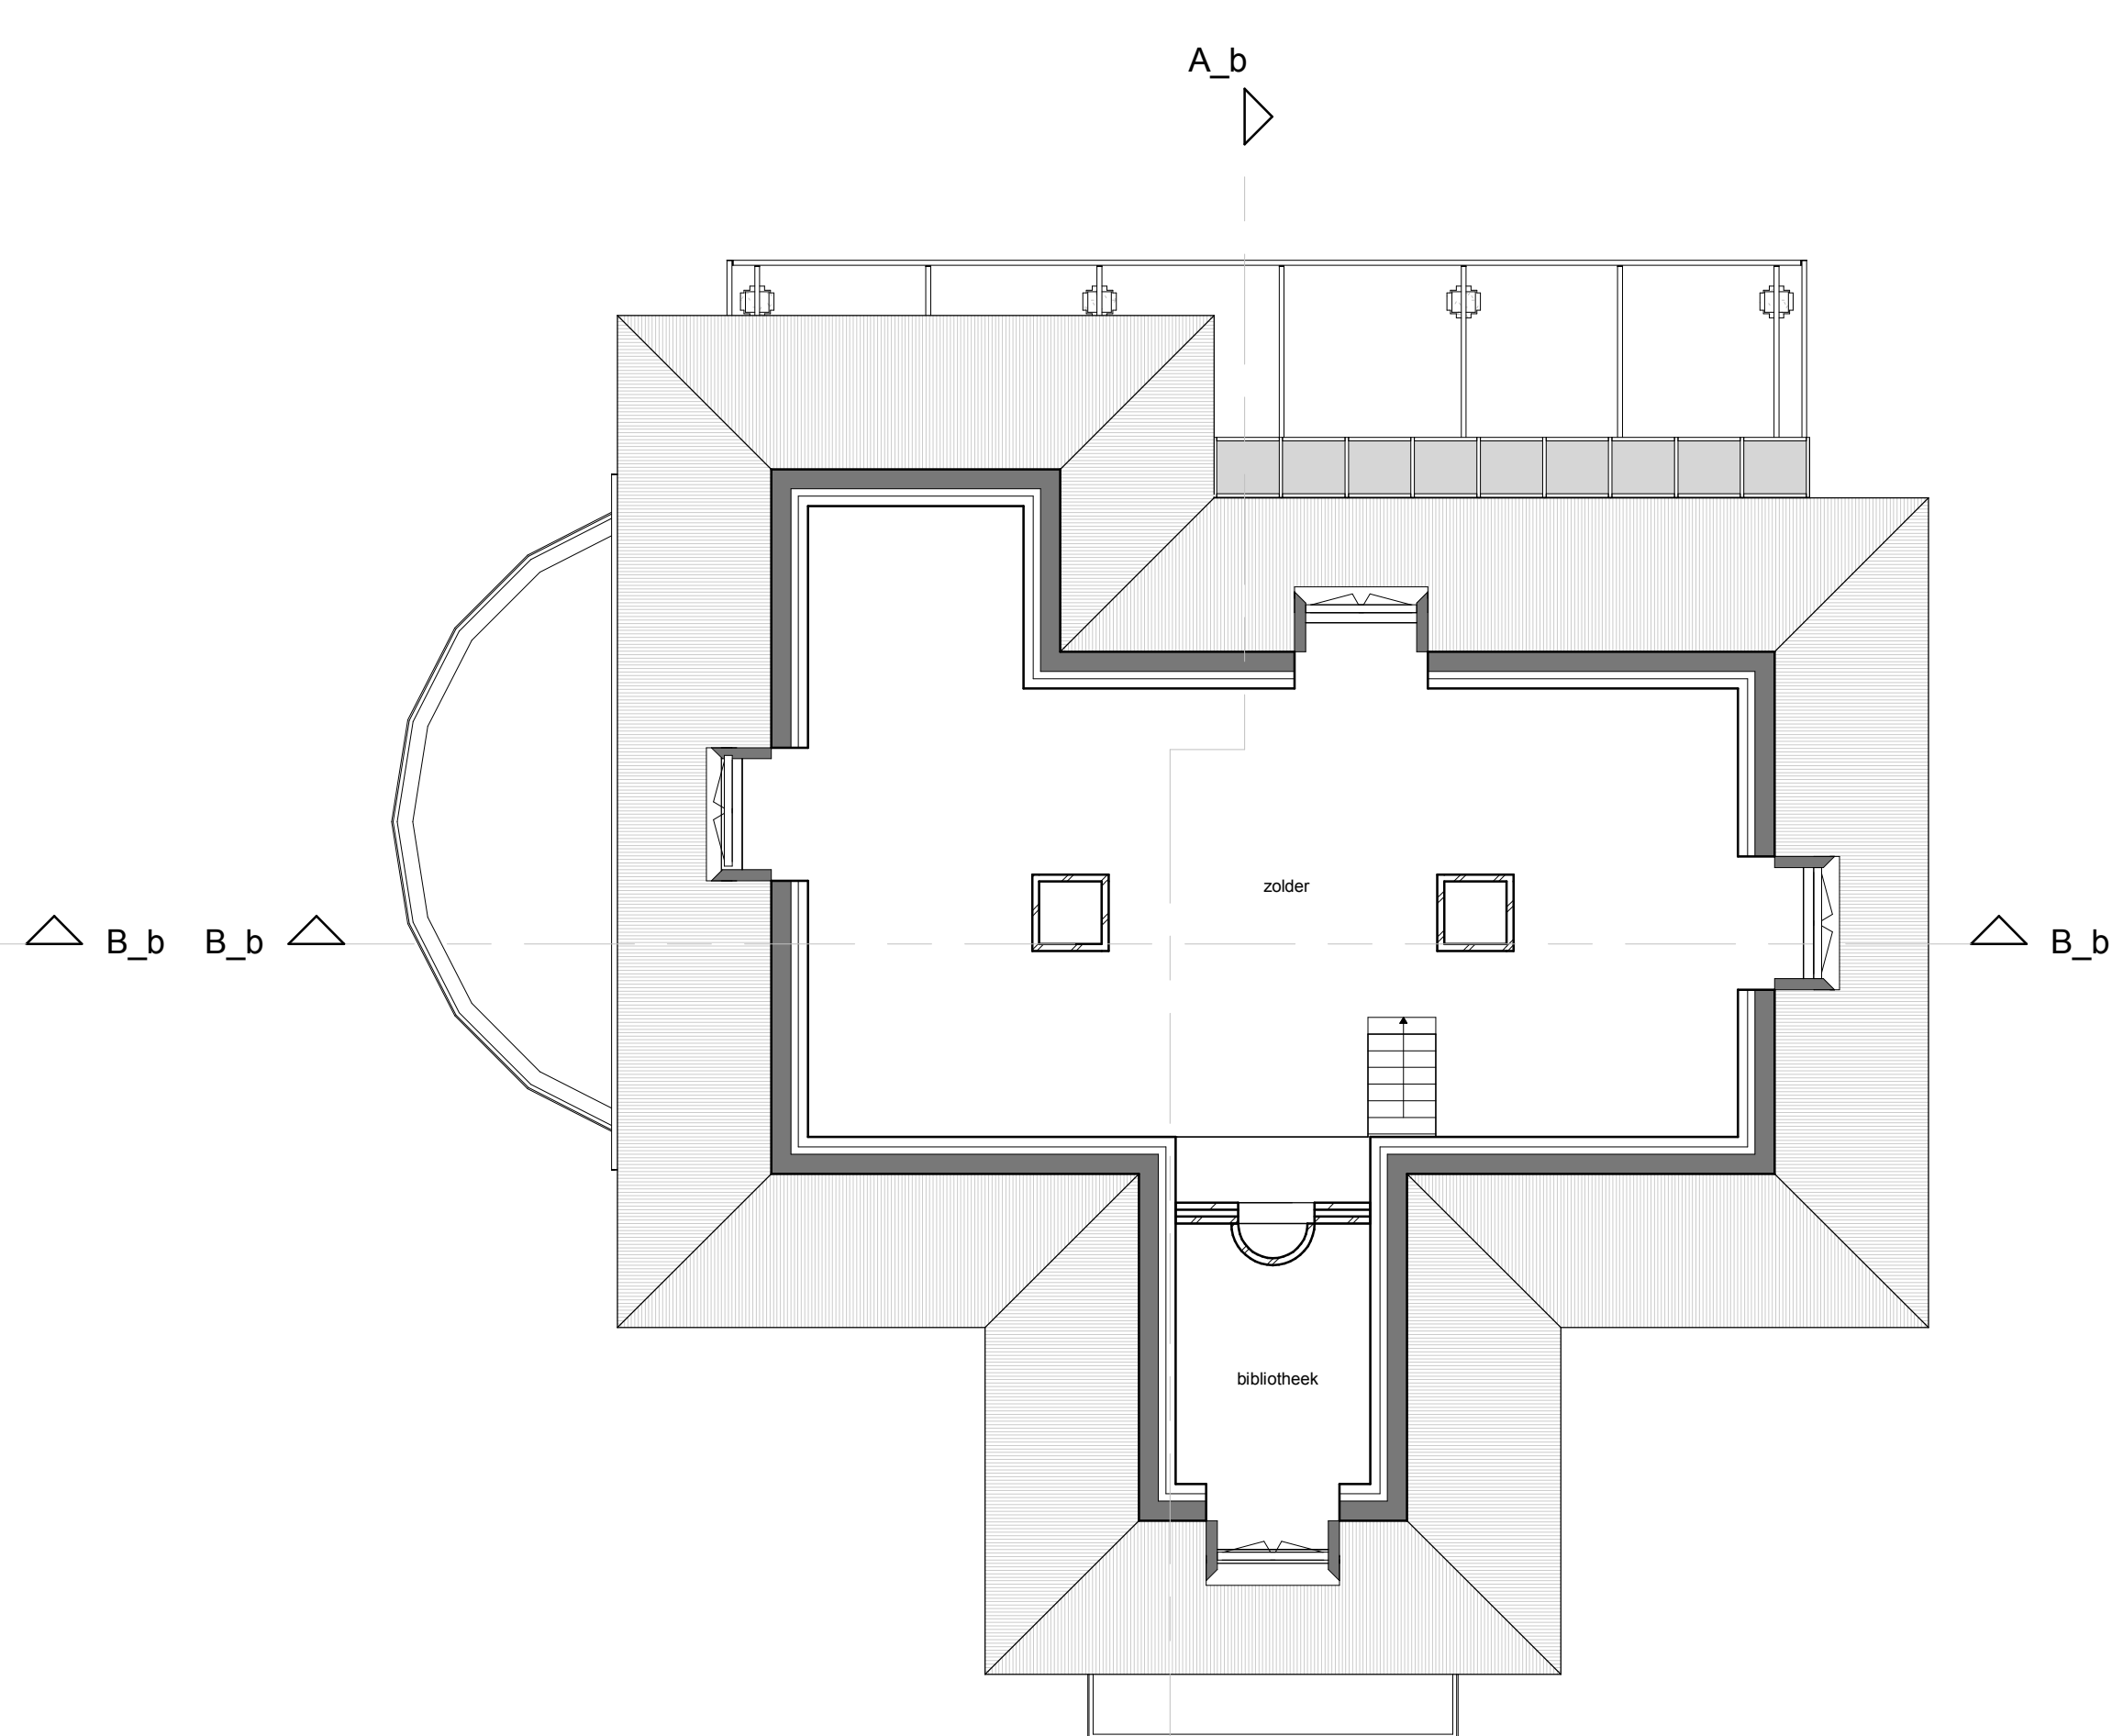

ZOLDER

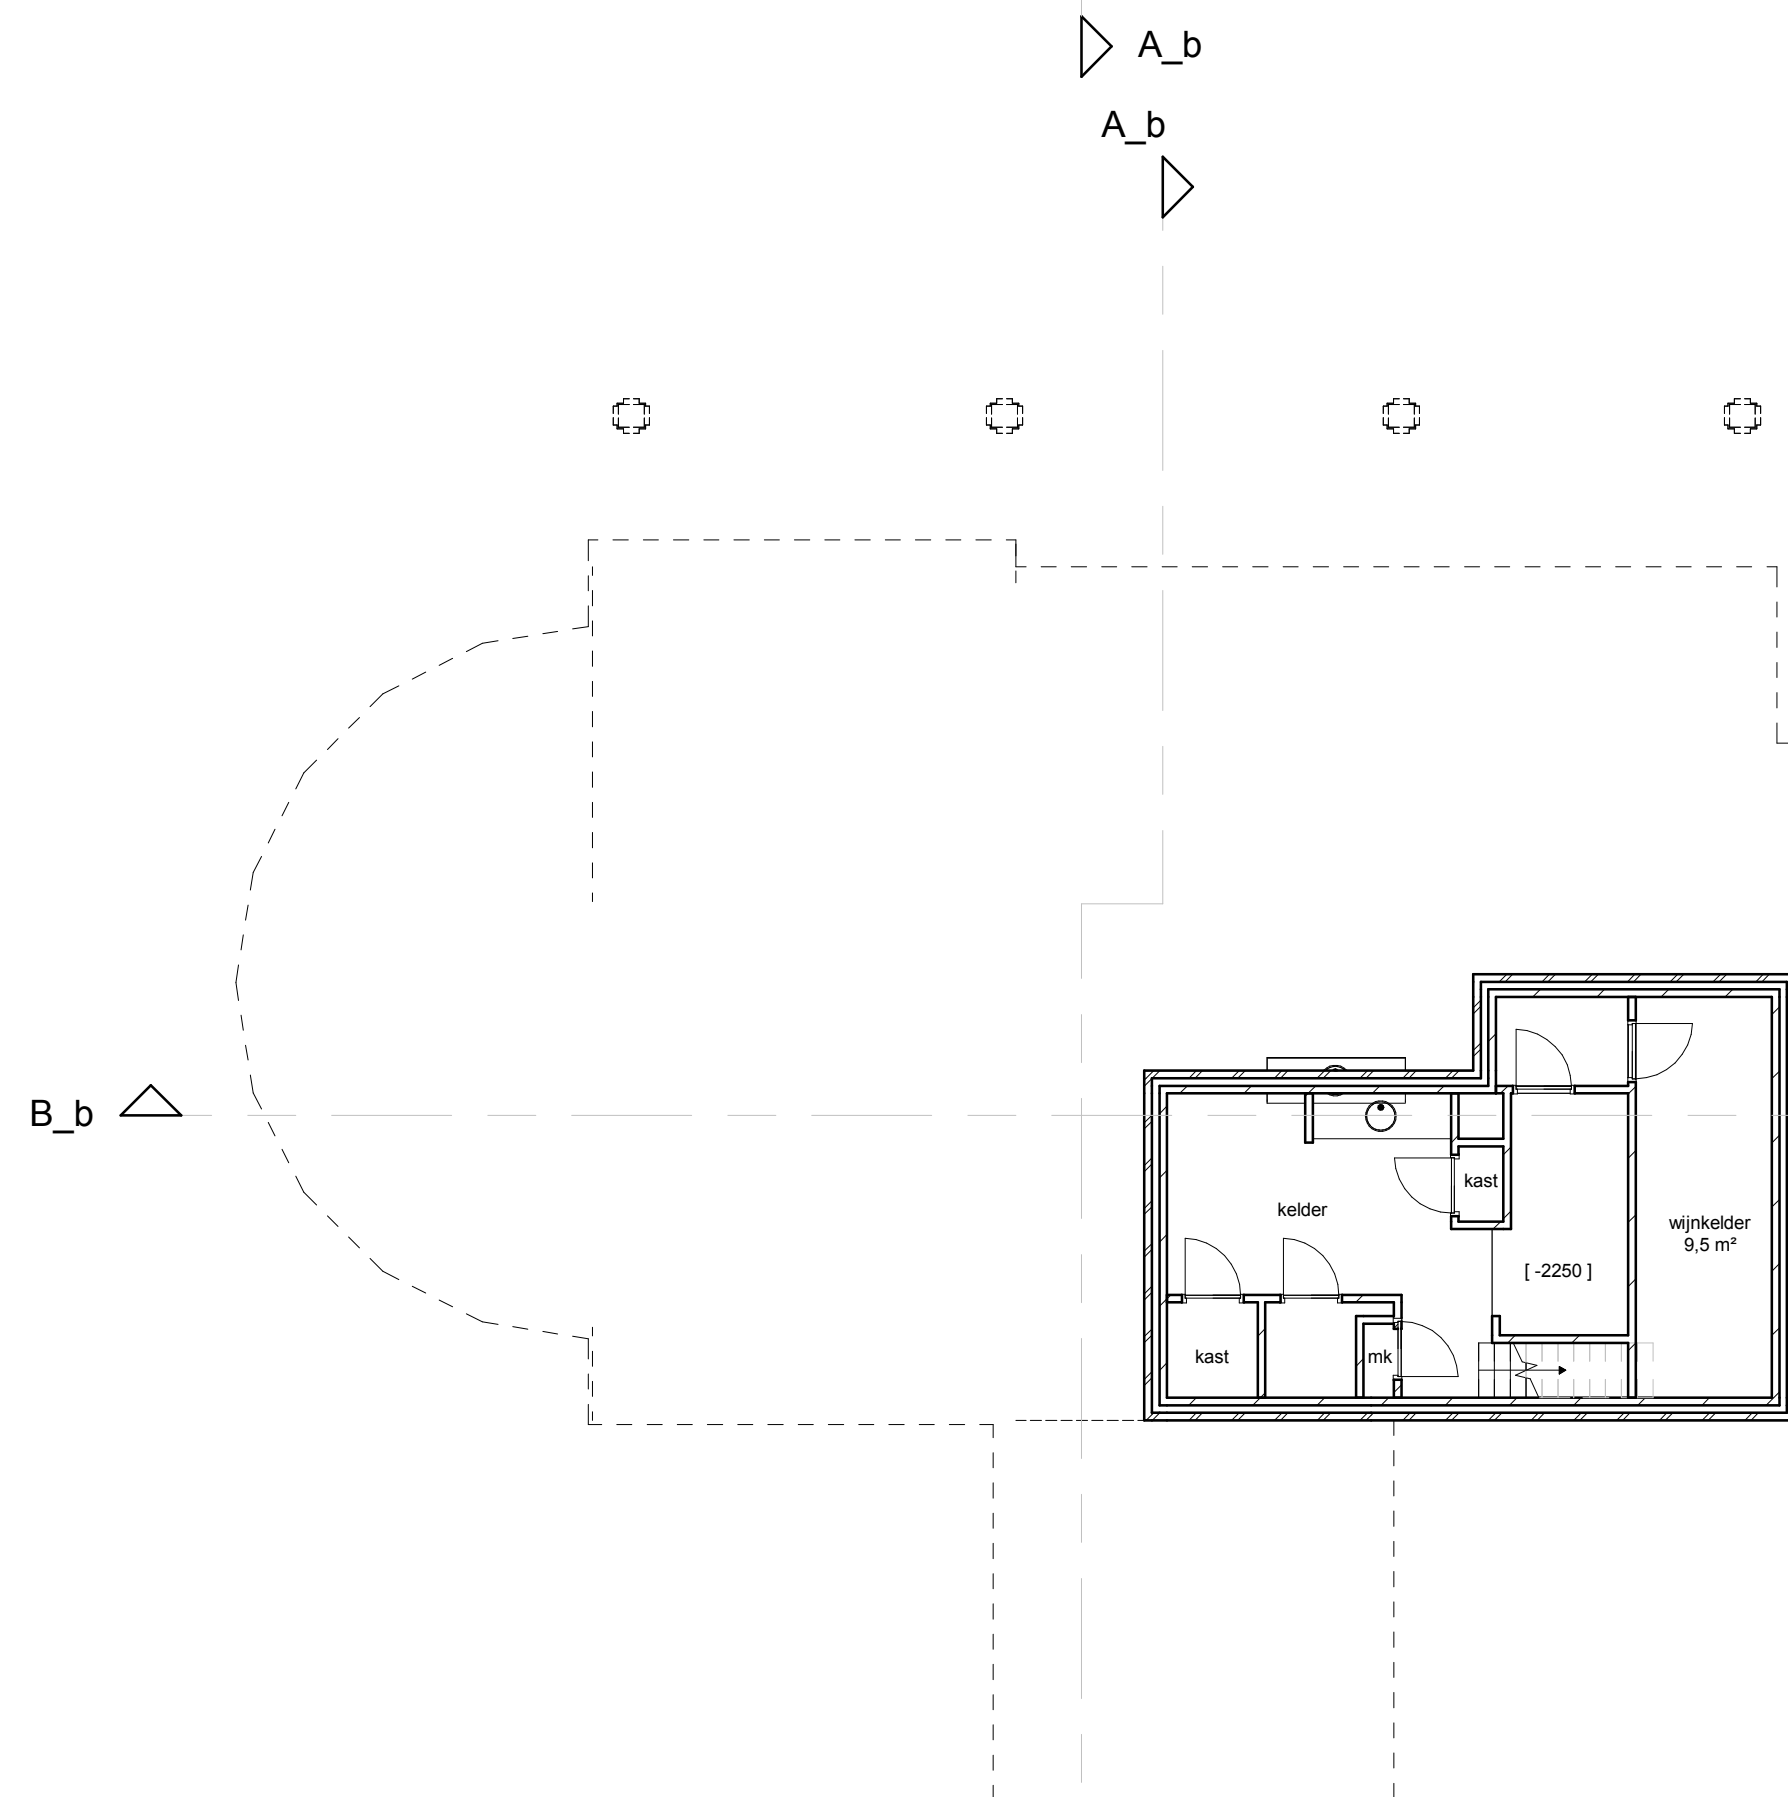

KELDER

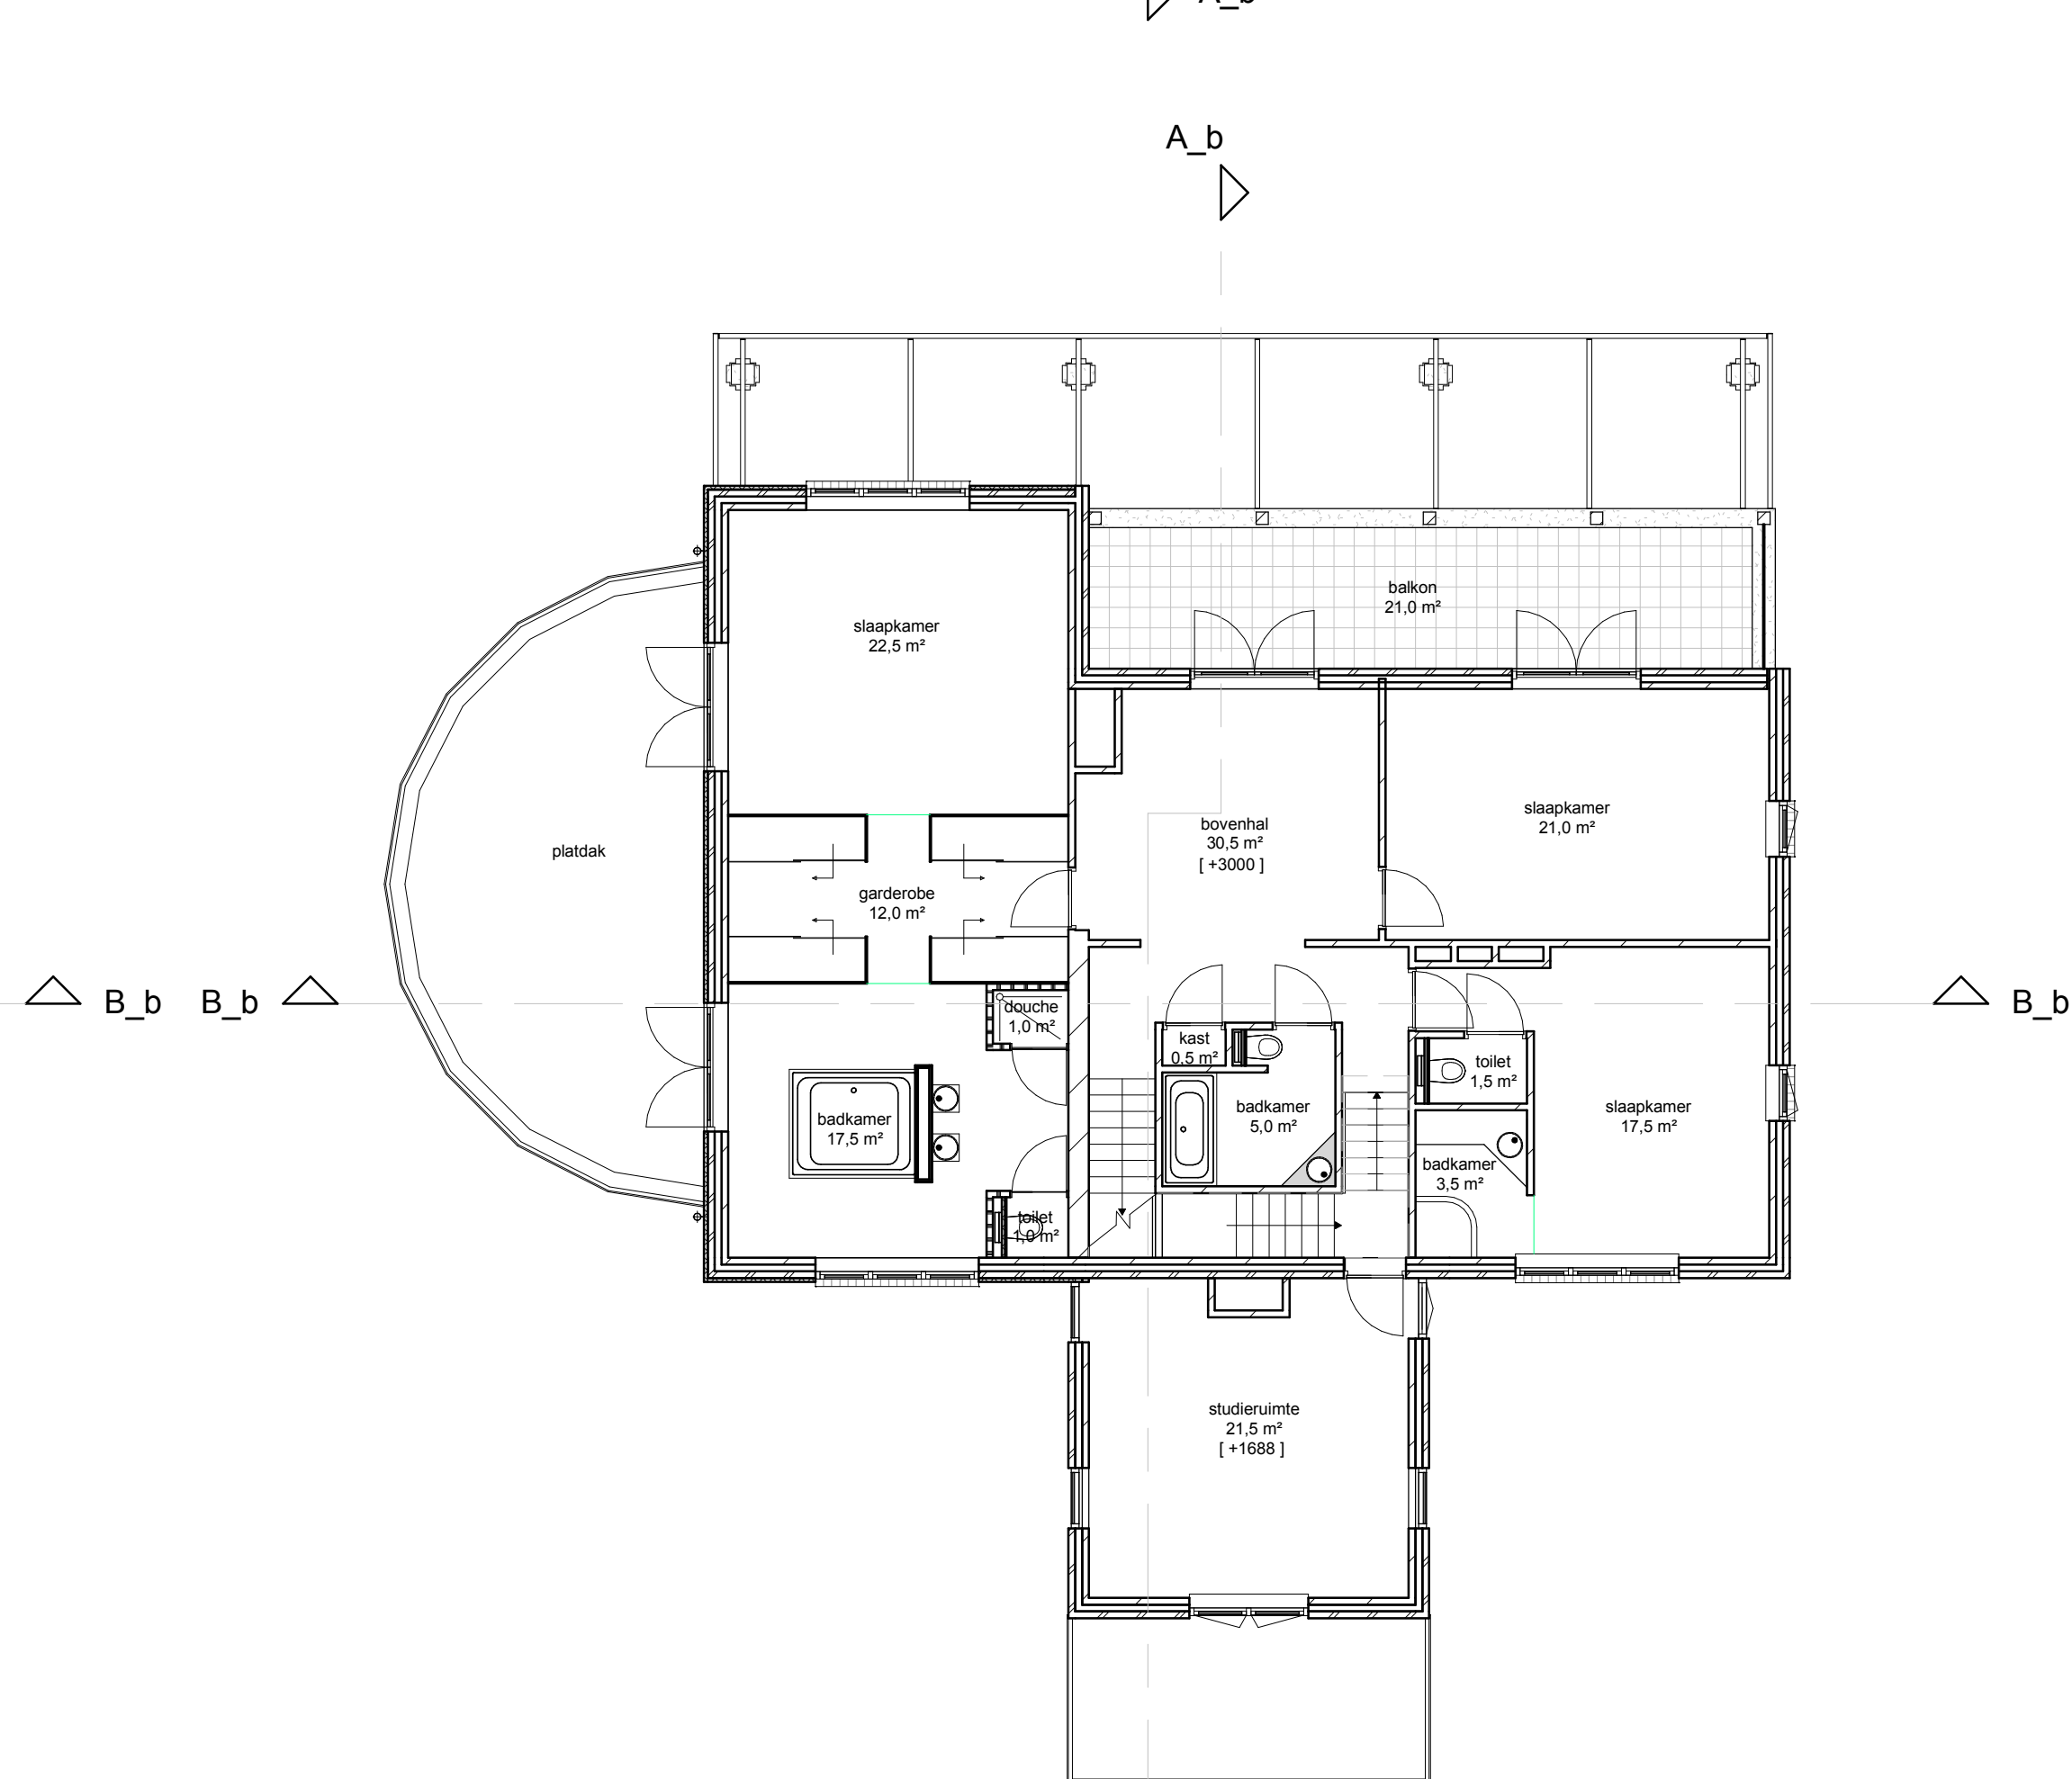

EERSTE VERDIEPING

MAATVOERING IN HET WERK CONTROLLEREN

PROJECT	OPDRACHTGEVER	ARXARCHITECTUURSTEDENBOUWBOUWTECHNIEKINTERIEUR	
Verbouwen woonhuis	fam. de Vries Wolfersveenweg 6 7021 HH Zelhem		
Technisch Ontwerp		PROJECTLEIDER/ TEKENAAR/ SCHAAL/ FORMAAT/ STATUS/ DATUM/	E.Botma RTS 1:100 A1 DEFINITIEF 18-02-2015
Bestaande toestand - plattegronden		PROJECTNR. 14016 TEKENINGNR. TO-101	GEWIJZIGD