


# Ontwerp Partiele herziening Peilbesluit Lopikerwaard 2013 Deelgebied De Koekoek West

- Grenzen**
- Peilgebied
  - Peil afgestemd op bebouwing. Inventarisatie vindt plaats, peilen worden na afronding van de revisie vastgesteld via een volgende partiele herziening van het peilbesluit
  - Peilbesluit De Koekoek
- Kunstwerken**
- Gemaa
  - Stuw
  - Syphon
  - Peilschaal
- Watergangen**
- Watergang
- Legend**
- Peilgebiednummer
  - Zomerpeil/winterpeil
  - Peil in meters NAP



Datum: .....  
Schaal: 1:10.000

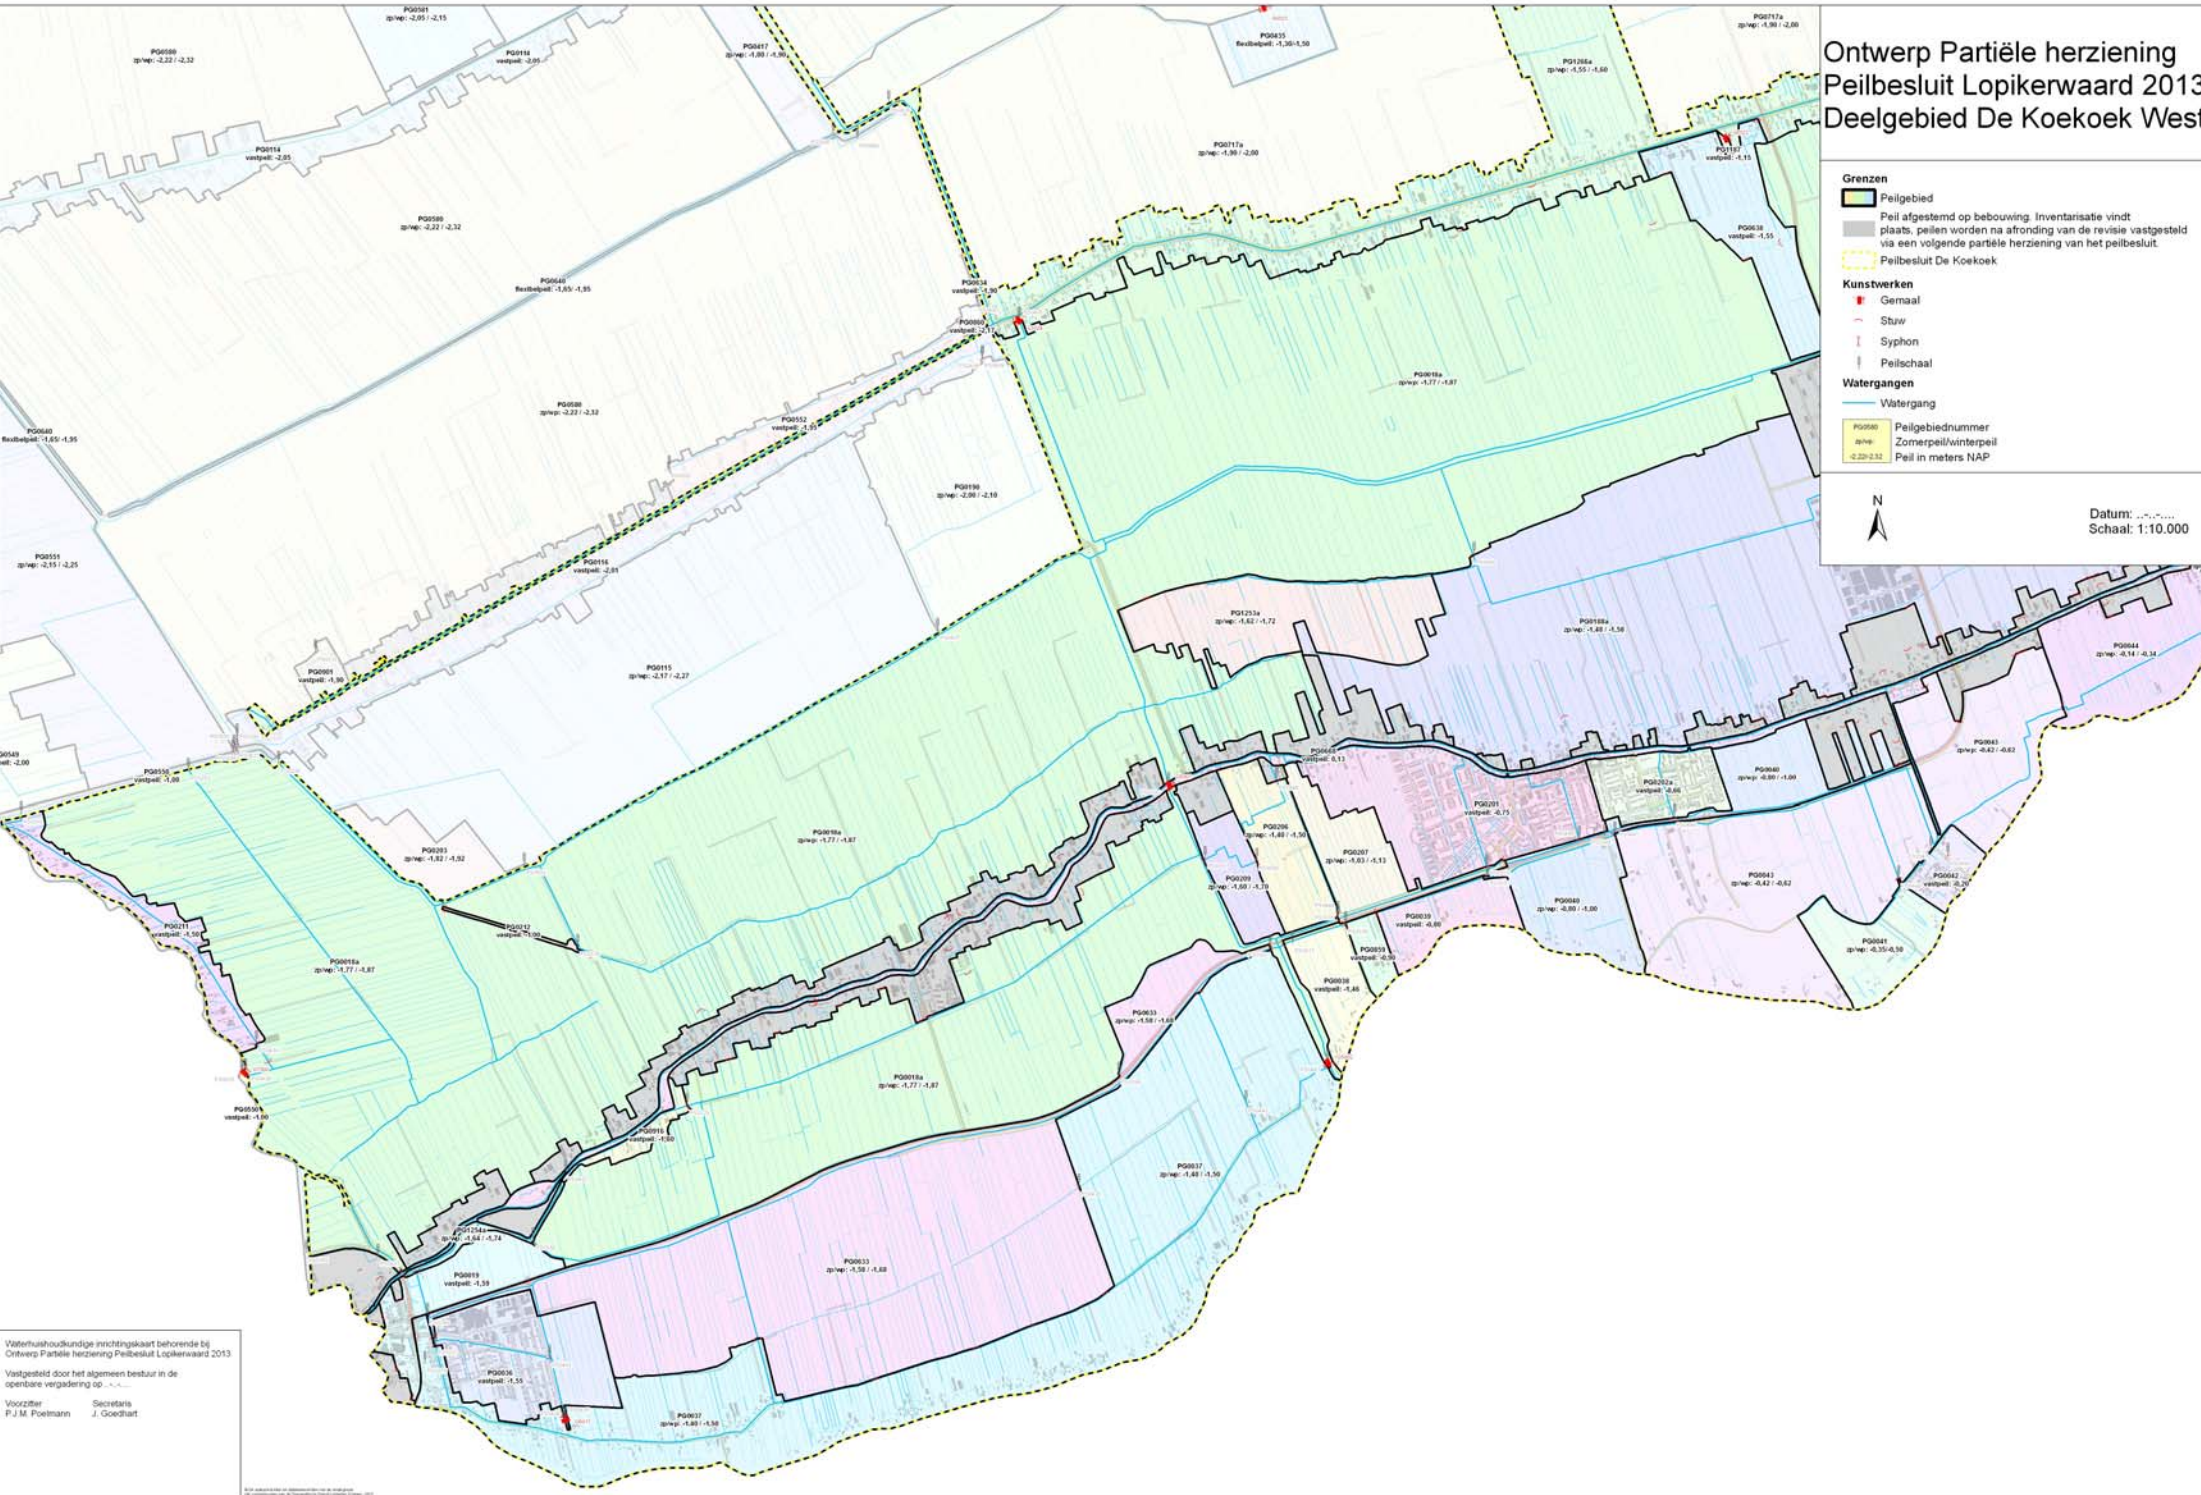

Waterhuishoudkundige inrichtingskaart behorende bij  
Ontwerp Partiele herziening Peilbesluit Lopikerwaard 2013  
Vastgesteld door het algemeen bestuur in de  
openbare vergadering op .....

Voorzitter: P.J.M. Poelmann      Secretaris: J. Goedhart