

Ontwerp Partiele herziening Peilbesluit Lopikerwaard 2013 Deelgebied De Hoekse Molen en De Pleyt

Grenzen

- Peilgebied
- Peil afgestemd op bebouwing. Inventarisatie vindt plaats, peilen worden na afronding van de revisie vastgesteld via een volgende partiële herziening van het peilbesluit.
- Peilbesluit De Hoekse Molen
- Peilbesluit De Pleyt

Kunstwerken

- Gemaal
- Stuw
- Syphon
- Peilschaal


Watergangen

- Watergang

Peilgebiednummer
 Zomerpeil/winterpeil
 Peil in meters NAP

N

Datum:
 Schaal: 1:10.000

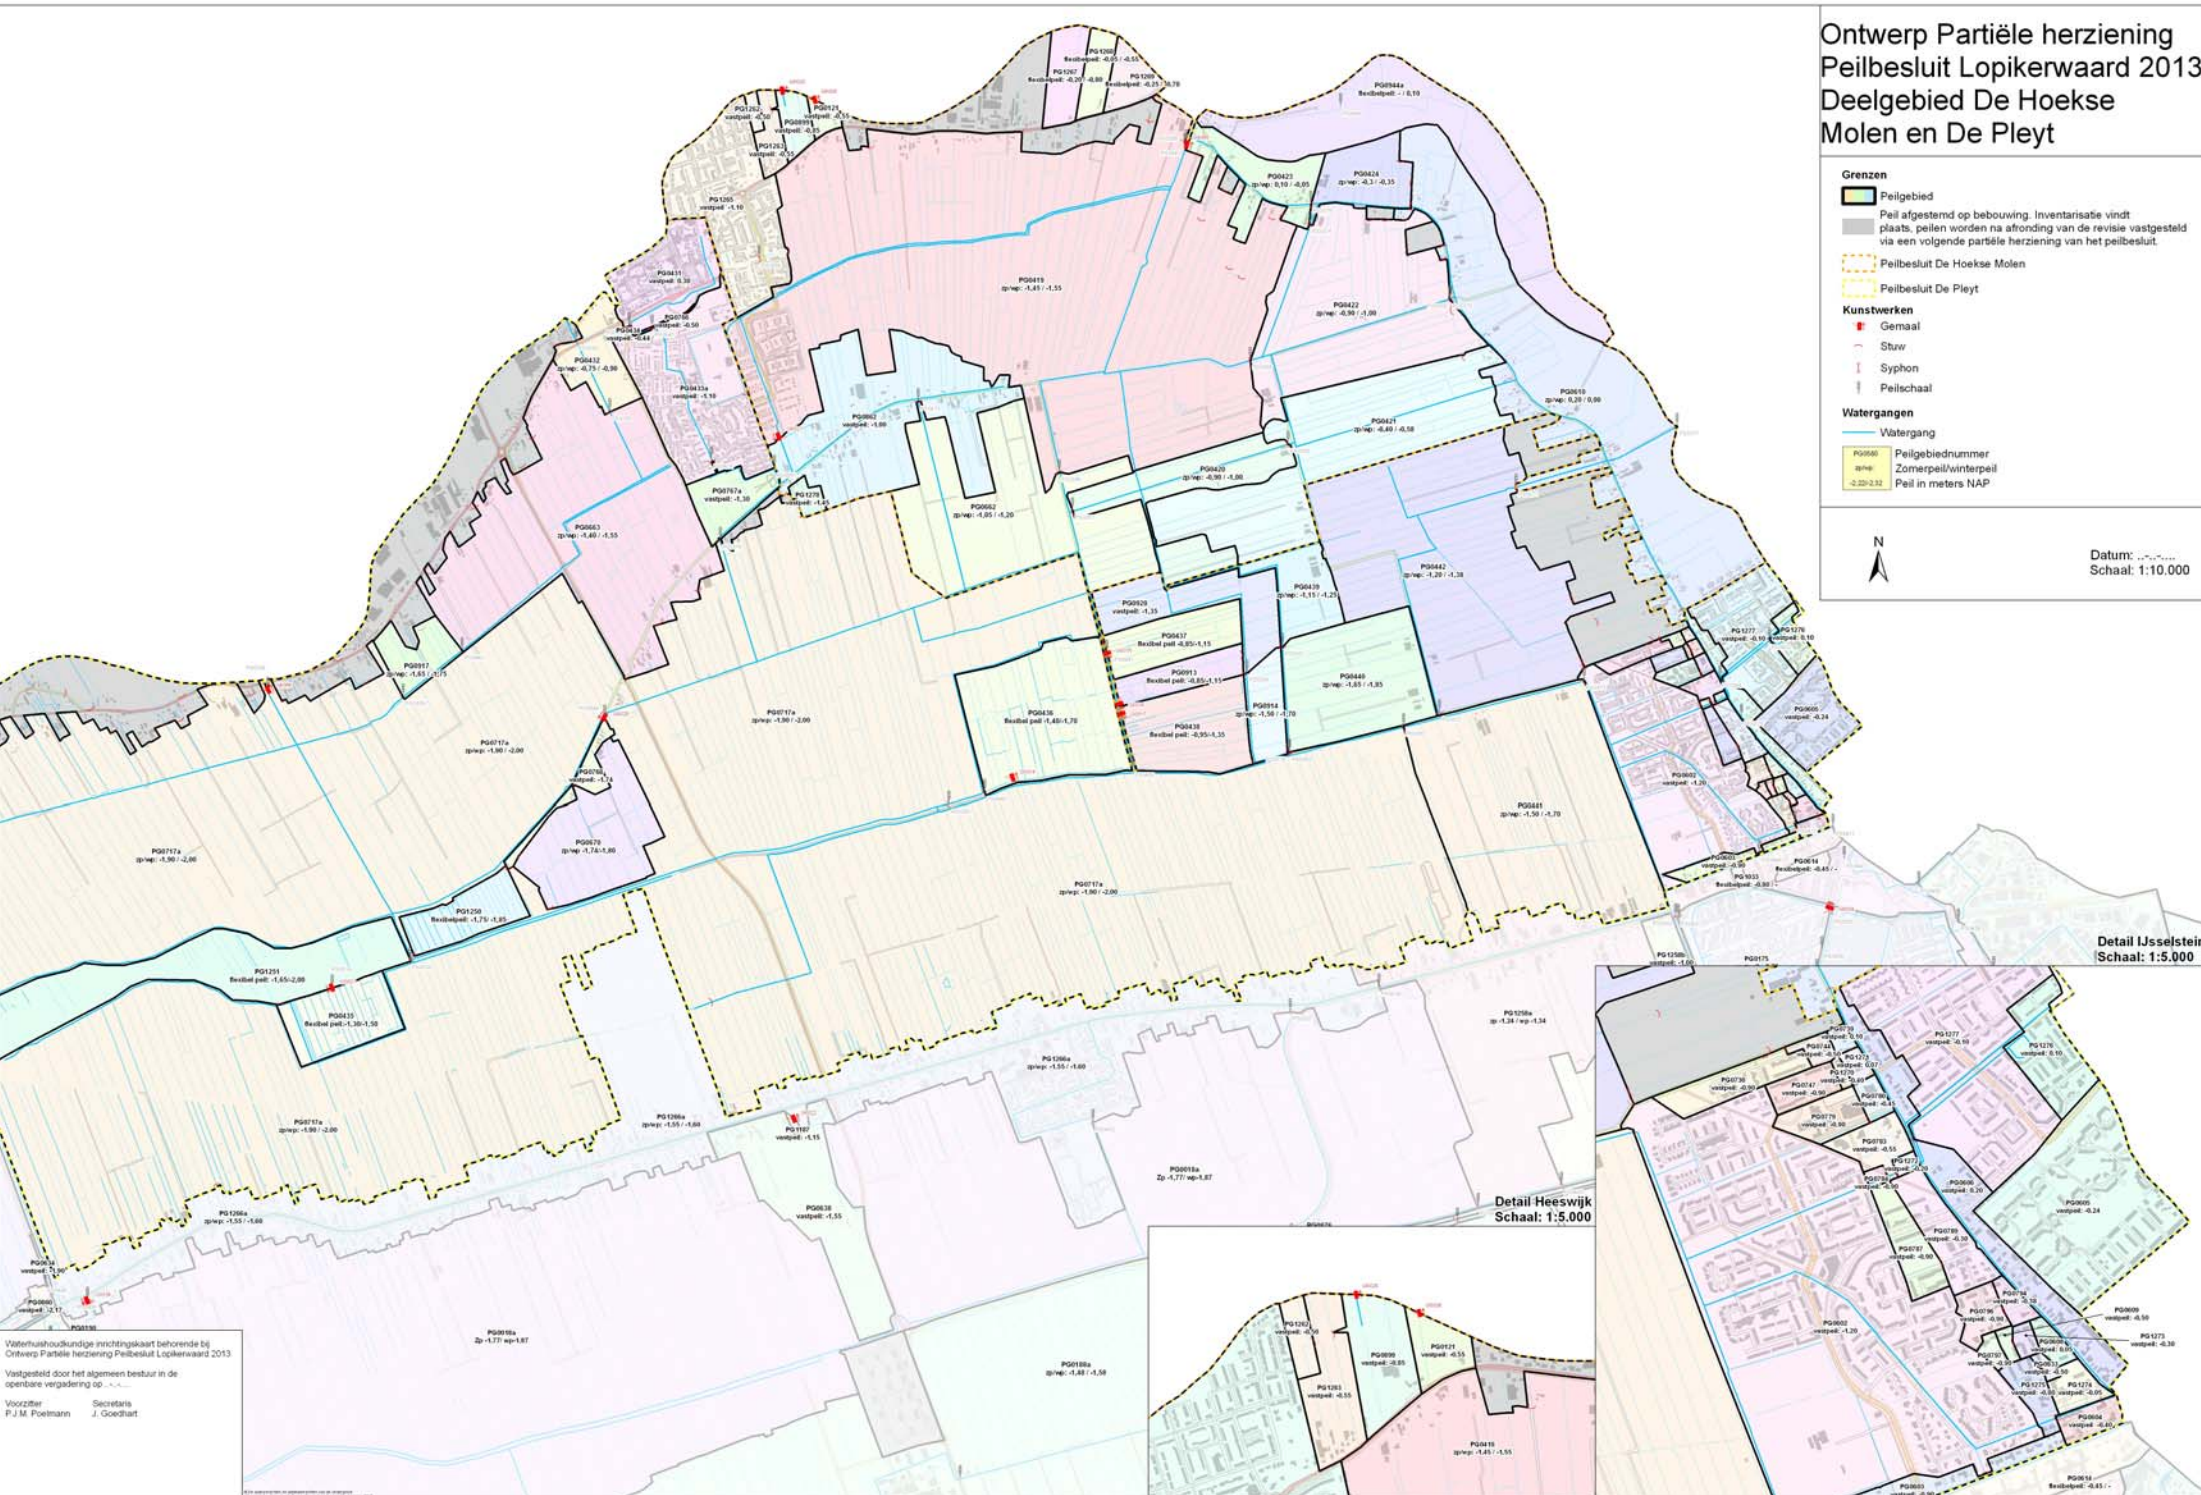

Detail IJsselstein
 Schaal: 1:5.000



Detail Heeswijk
 Schaal: 1:5.000



Waterhuishoudkundige inrichtingskaart behorende bij
 Ontwerp Partiele herziening Peilbesluit Lopikerwaard 2013
 Vastgesteld door het algemeen bestuur in de
 openbare vergadering op

Voorzitter: P.J.M. Poelmann Secretaris: J. Goedhart