


# Ontwerp Partiele herziening Peilbesluit Lopikerwaard 2013 Deelgebied De Keulevaart

- Grenzen**
- Peilgebied
  - Peil afgestemd op bebouwing. Inventarisatie vindt plaats, peilen worden na afronding van de revisie vastgesteld via een volgende partiële herziening van het peilbesluit.
  - Peilbesluit De Keulevaart
  - Peilbesluit De Pleyt
- Kunstwerken**
- Gemaal
  - Stuw
  - Syphon
  - Peilschaal
- Watergangen**
- Watergang
- PG0000 Peilgebiednummer  
 @w@ Zomerpeil/winterpeil  
 -2.20-2.32 Peil in meters NAP



Datum: .....  
 Schaal: 1:10.000

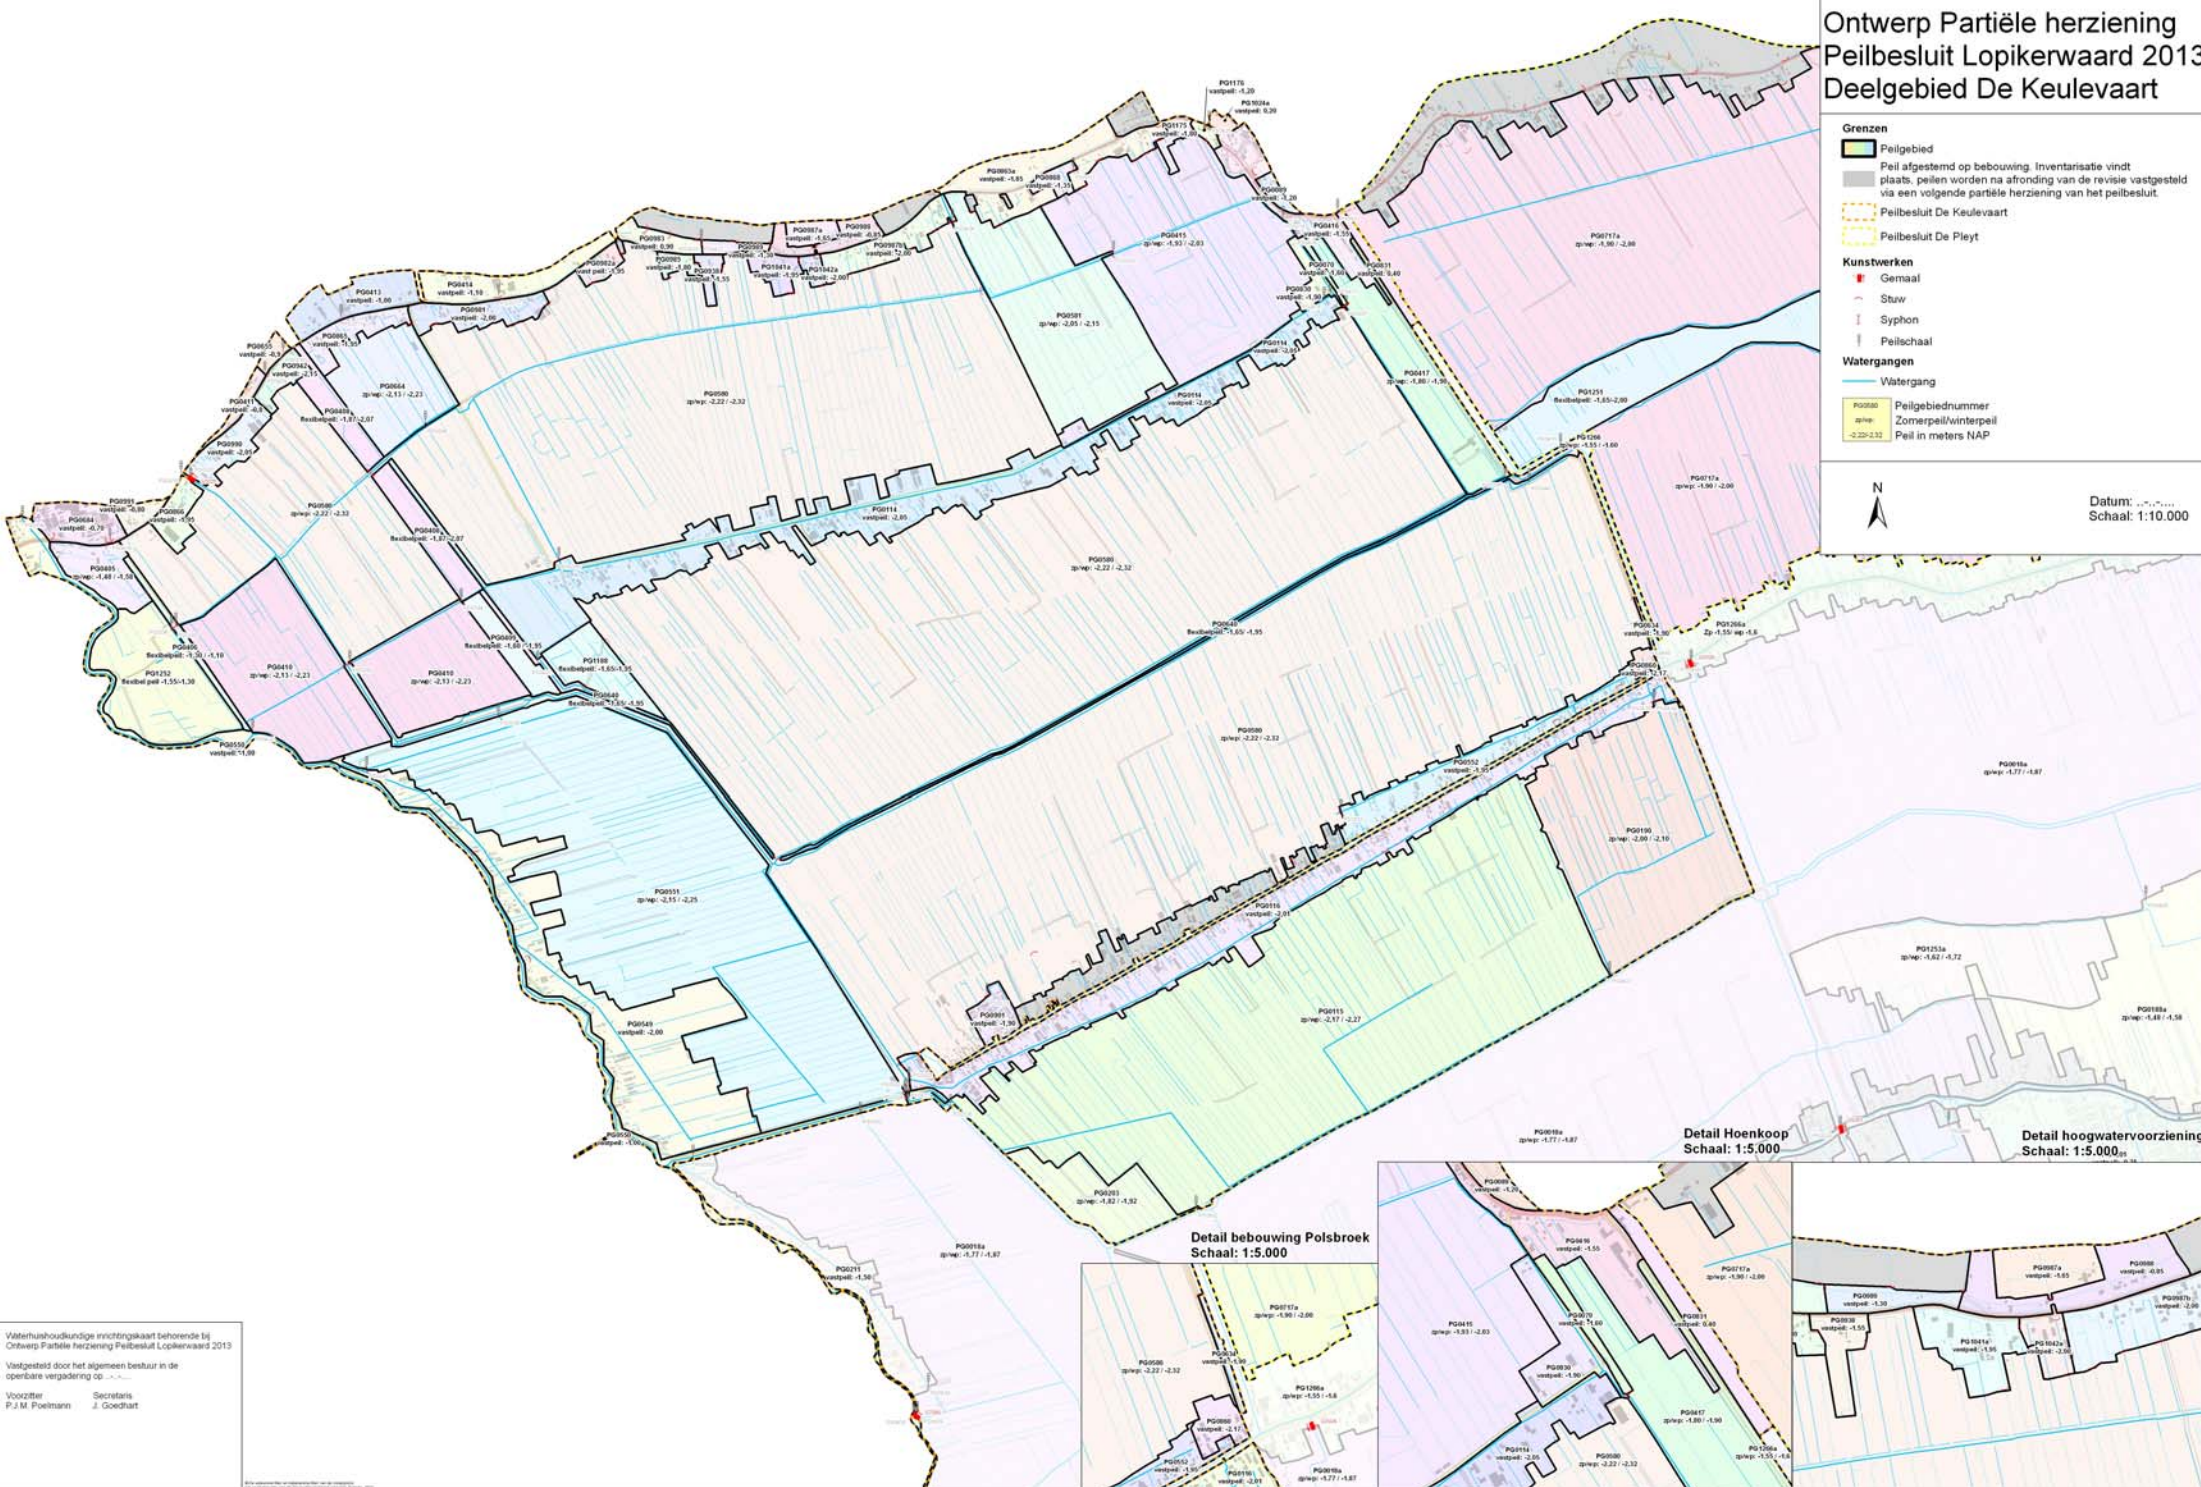

**Detail Hoenkoop**  
 Schaal: 1:5.000

**Detail hoogwatervoorziening**  
 Schaal: 1:5.000

**Detail bebouwing Potsbroek**  
 Schaal: 1:5.000

Waterhuishoudkundige inrichtingskaart behorende bij  
 Ontwerp Partiele herziening Peilbesluit Lopikerwaard 2013  
 Vastgesteld door het algemeen bestuur in de  
 openbare vergadering op .....

Voorzitter: P.J.M. Poelmann  
 Secretaris: J. Goedhart