

# Ontwerp Partiele herziening Peilbesluit Lopikerwaard 2013 Deelgebied De Koekoek Oost

**Grenzen**

- Peilgebied
- Peil afgestemd op bebouwing. Inventarisatie vindt plaats, peilen worden na afronding van de revisie vastgesteld via een volgende partiële herziening van het peilbesluit
- Peilbesluit De Koekoek

**Kunstwerken**

- Gemaal
- Stuw
- Syphon
- Peilschaal



**Watergangen**

- Watergang

PG0000 Peilgebiednummer  
 0/0/0 Zomerpeil/winterpeil  
 -0.00/-0.00 Peil in meters NAP

N

Datum: .....  
 Schaal: 1:10.000

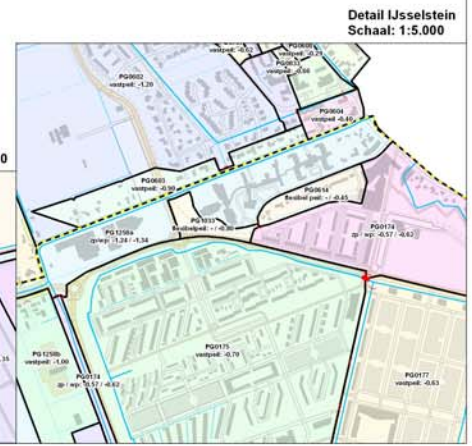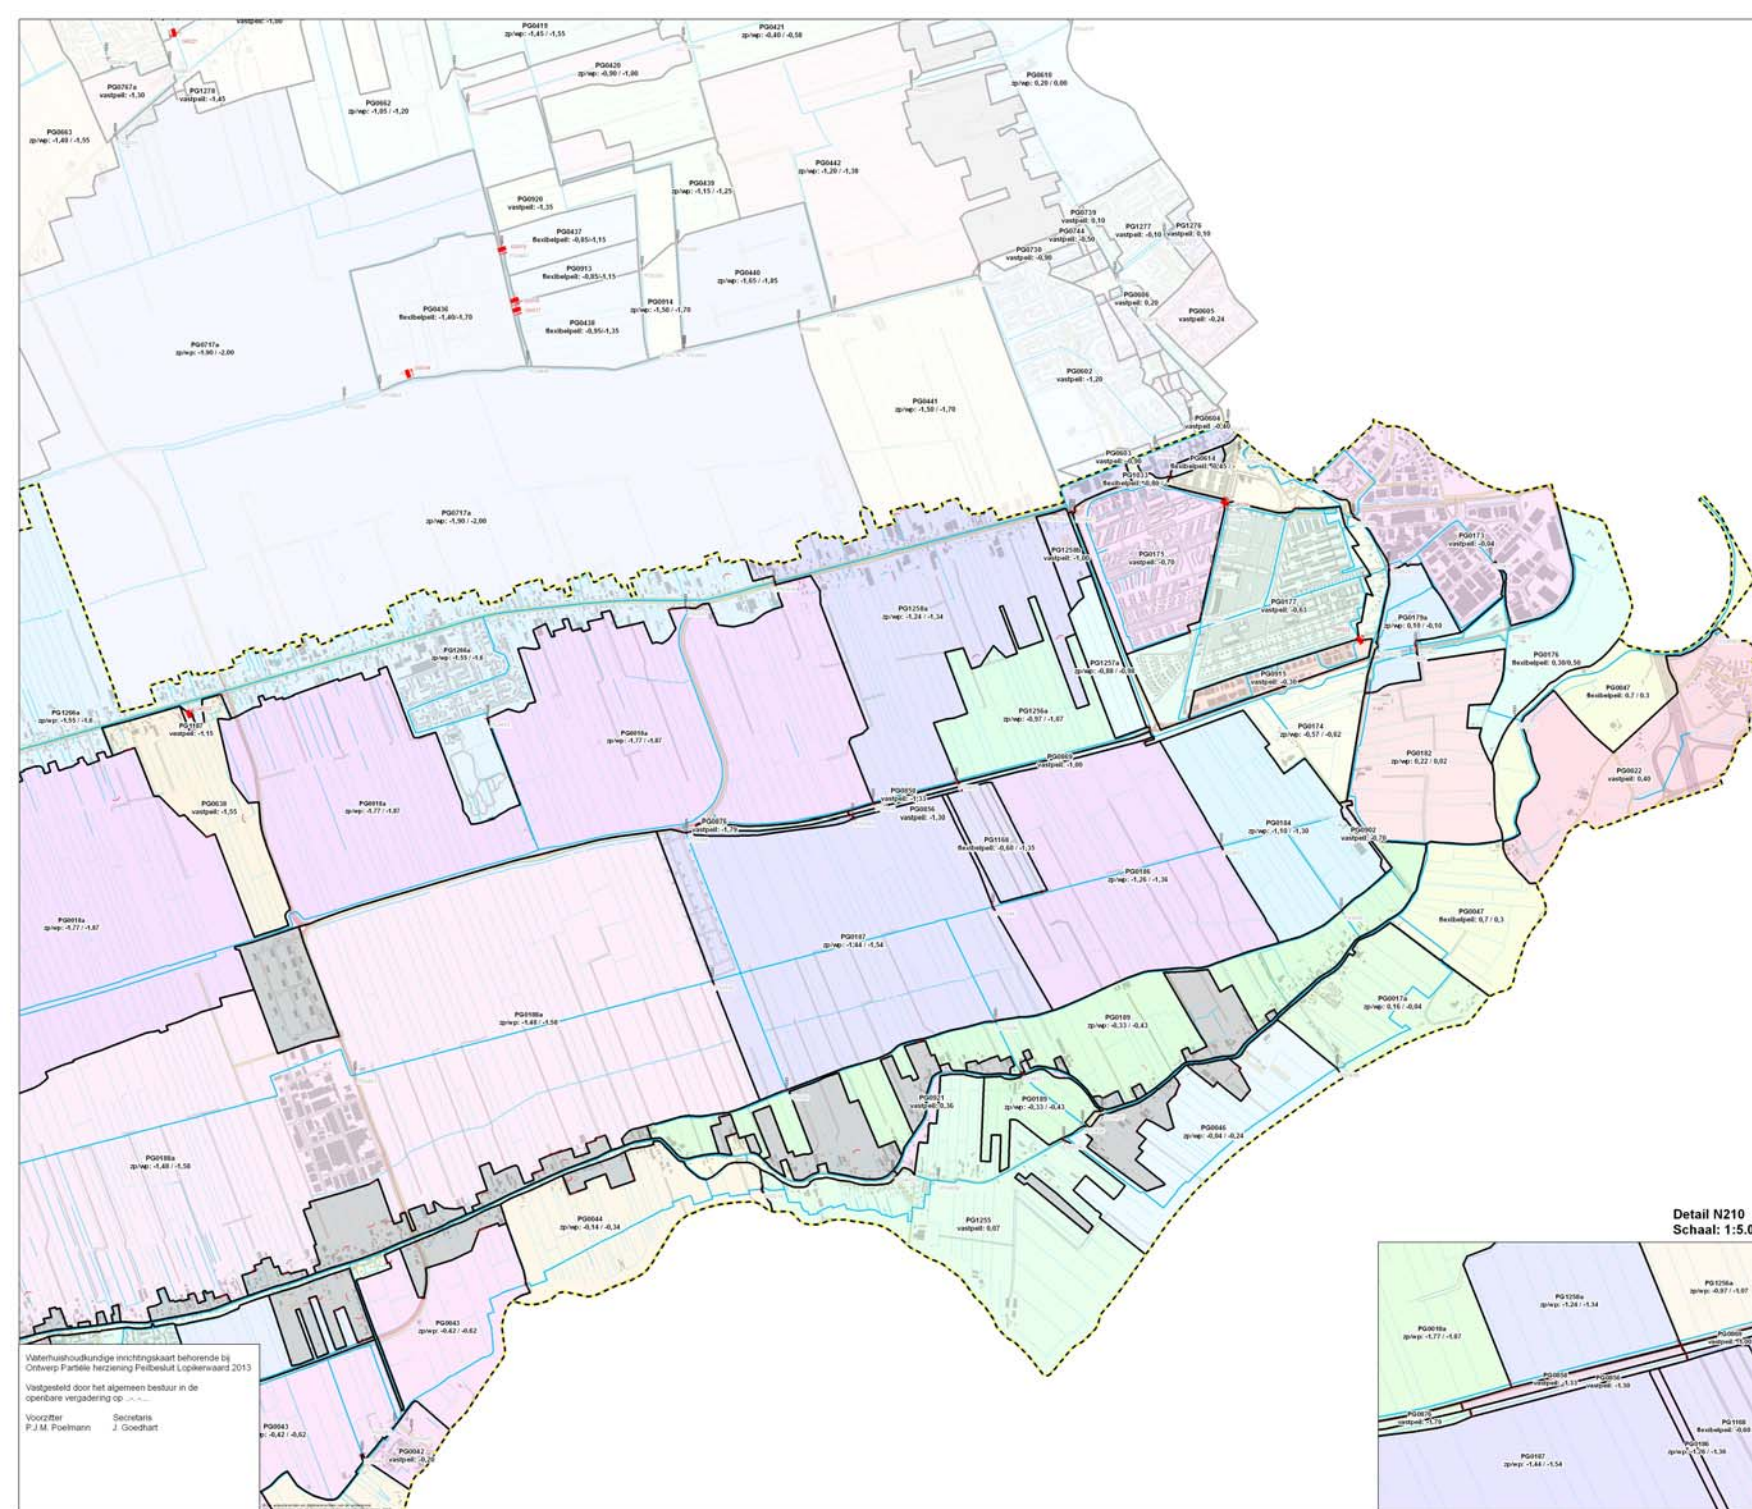

Waterhuishoudkundige inrichtingskaart behorende bij  
 Ontwerp Partiele herziening Peilbesluit Lopikerwaard 2013  
 Vastgesteld door het algemeen bestuur in de  
 openbare vergadering op .....

Voorzitter: P.J.M. Poelmann      Secretaris: J. Goedhart