SITUATIE bestaand
schaal 1:500

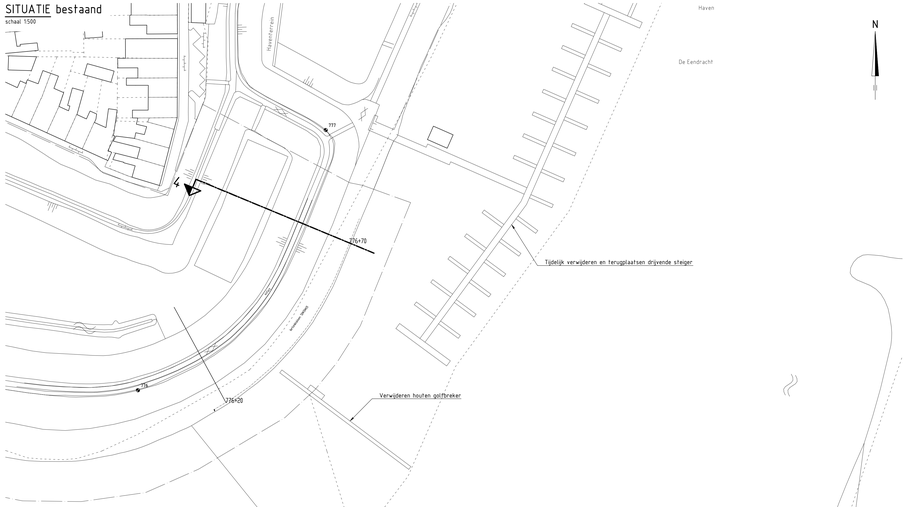

SITUATIE nieuw
schaal 1:500

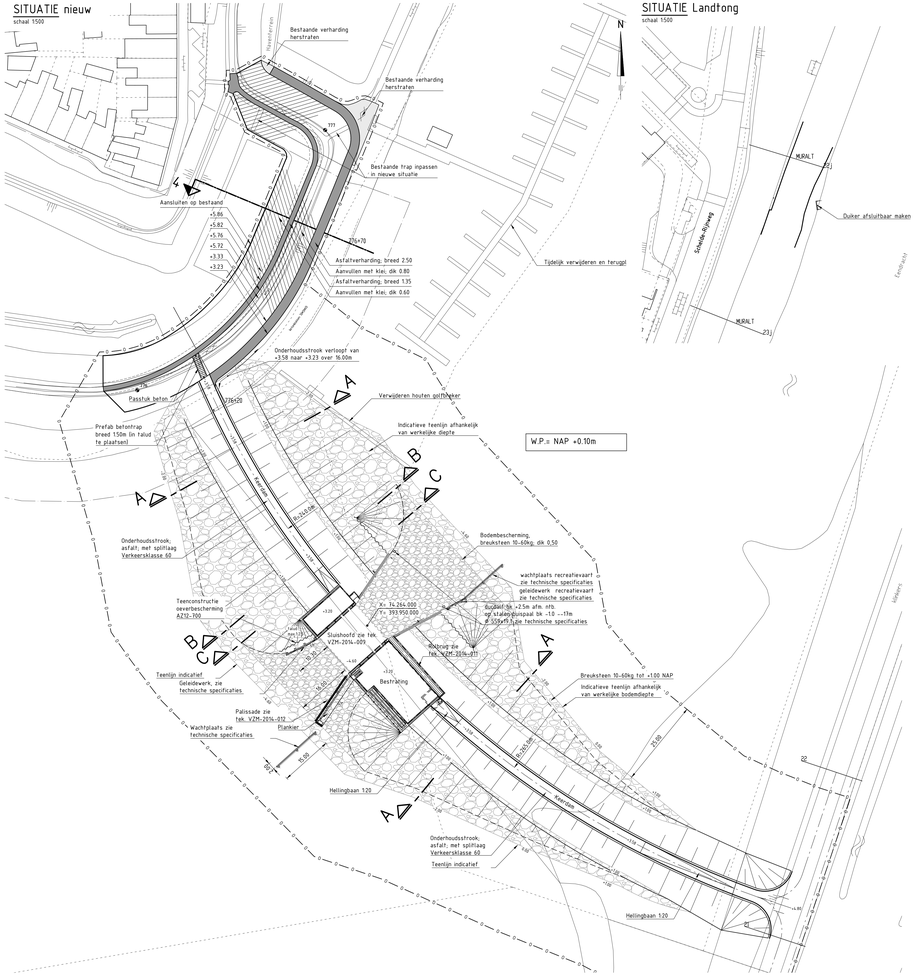

SITUATIE Landtong
schaal 1:500

DOORSNEDE A-A
schaal 1:200

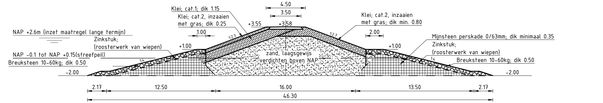

DOORSNEDE B-B
schaal 1:200

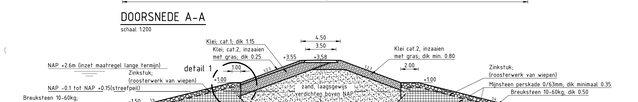

DOORSNEDE C-C
schaal 1:200

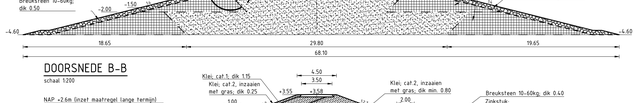

DETAIL 1
schaal 1:50

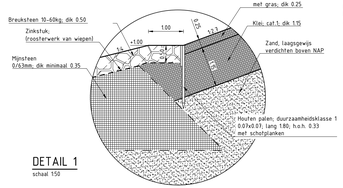

VERKLARING

Hoogtematen in meters t.o.v. NAP
Maten in meters tenzij anders aangegeven
Alle maten in het werk controleren

- Bestaand profiel
- Te maken werk
- Geotextiel
- Zinkstuk
- Klei (nieuw)
- Kreukelberm (nieuw)
- Mijnsteen (nieuw)
- Zand (nieuw)

BLADINDELING

OVERZICHTSKAARTJE

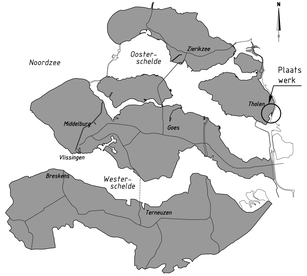

SITUATIE depot
schaal 1:500

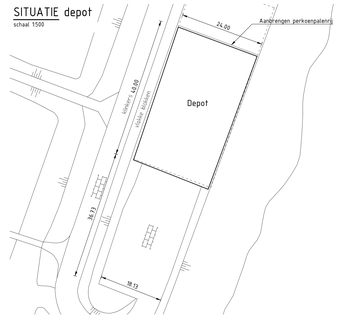

Waterberging Volkerak-Zoommeer

Keermiddel Tholen

Situatie (keermiddel) bestaand en nieuw
met Doorsneden en Detail

PRJ 1016

getekend	B. Ghazi		ed.	11-02-2015
gecontroleerd	S. Vermunt		ed.	11-02-2015
akkoord	S. Vereeke		ed.	11-02-2015
gewijzigd				

schaal zie tekening
n 16 bladen, blad nr. 7

594x1471 VZM-2014-007

© Copyright
Niets uit deze uitgave mag worden vermenigvuldigd, opgeslagen in een geautomatiseerd gegevensbestand, of openbaar gemaakt, in enige vorm of op enige wijze, hetzij elektronisch, mechanisch, door fotokopieën, opnamen of enige andere manier, zonder voorafgaande schriftelijke toestemming van de uitgever.