
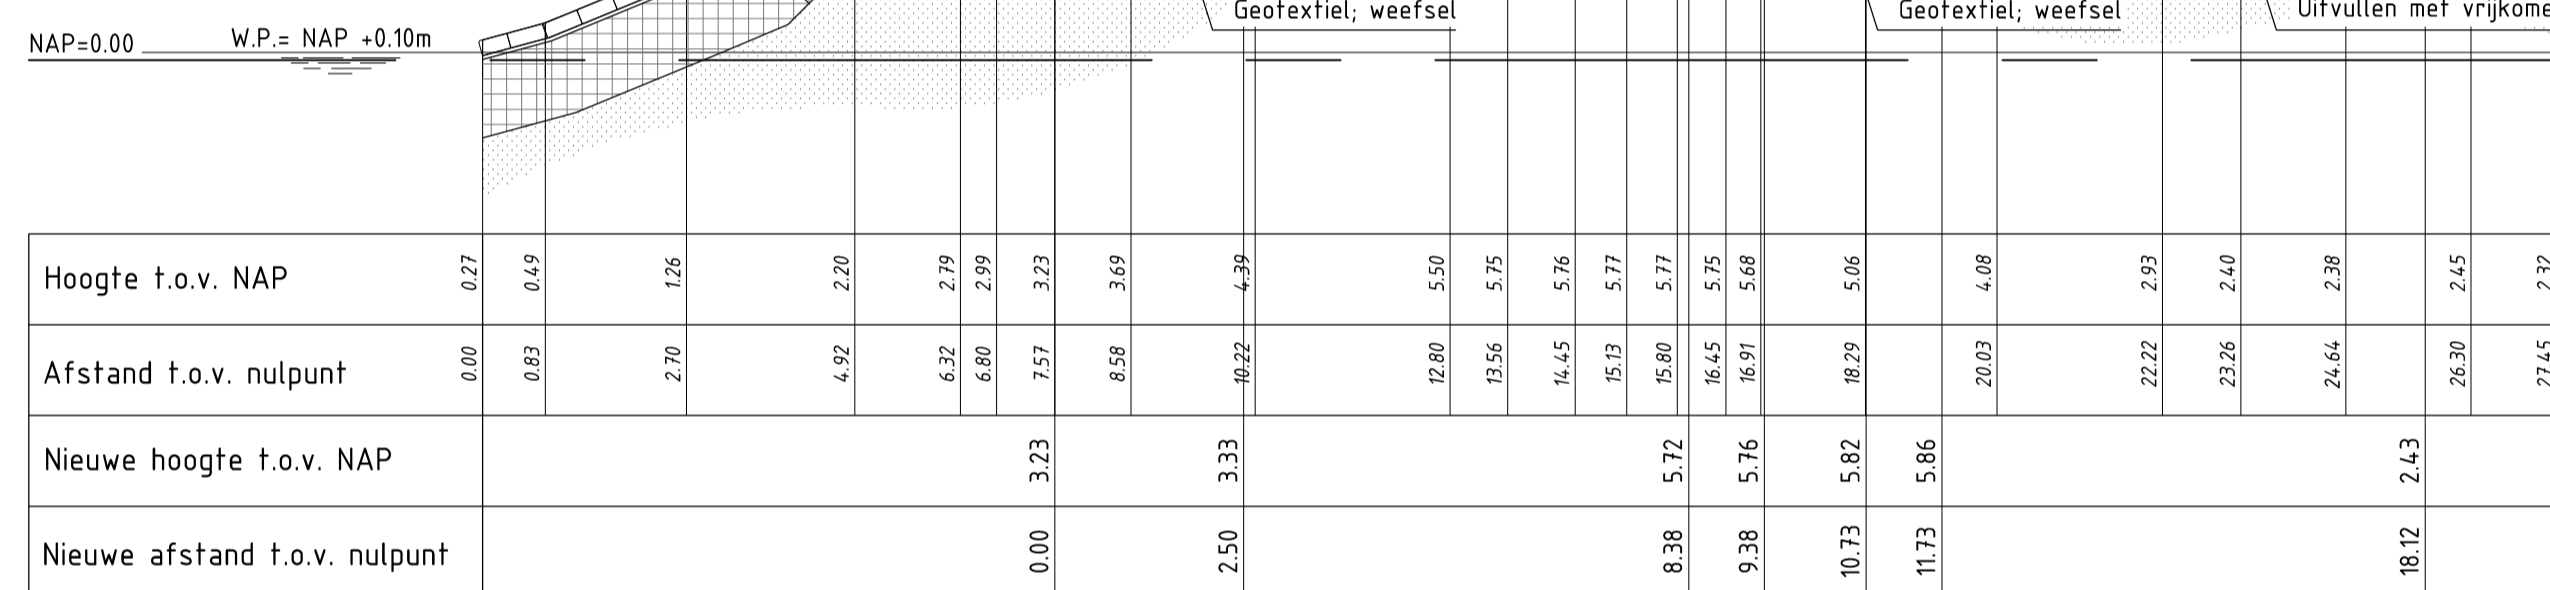


DWARSPROFIEL 4 bestaand

W.P. = NAP +0.10m
schaal 1:100

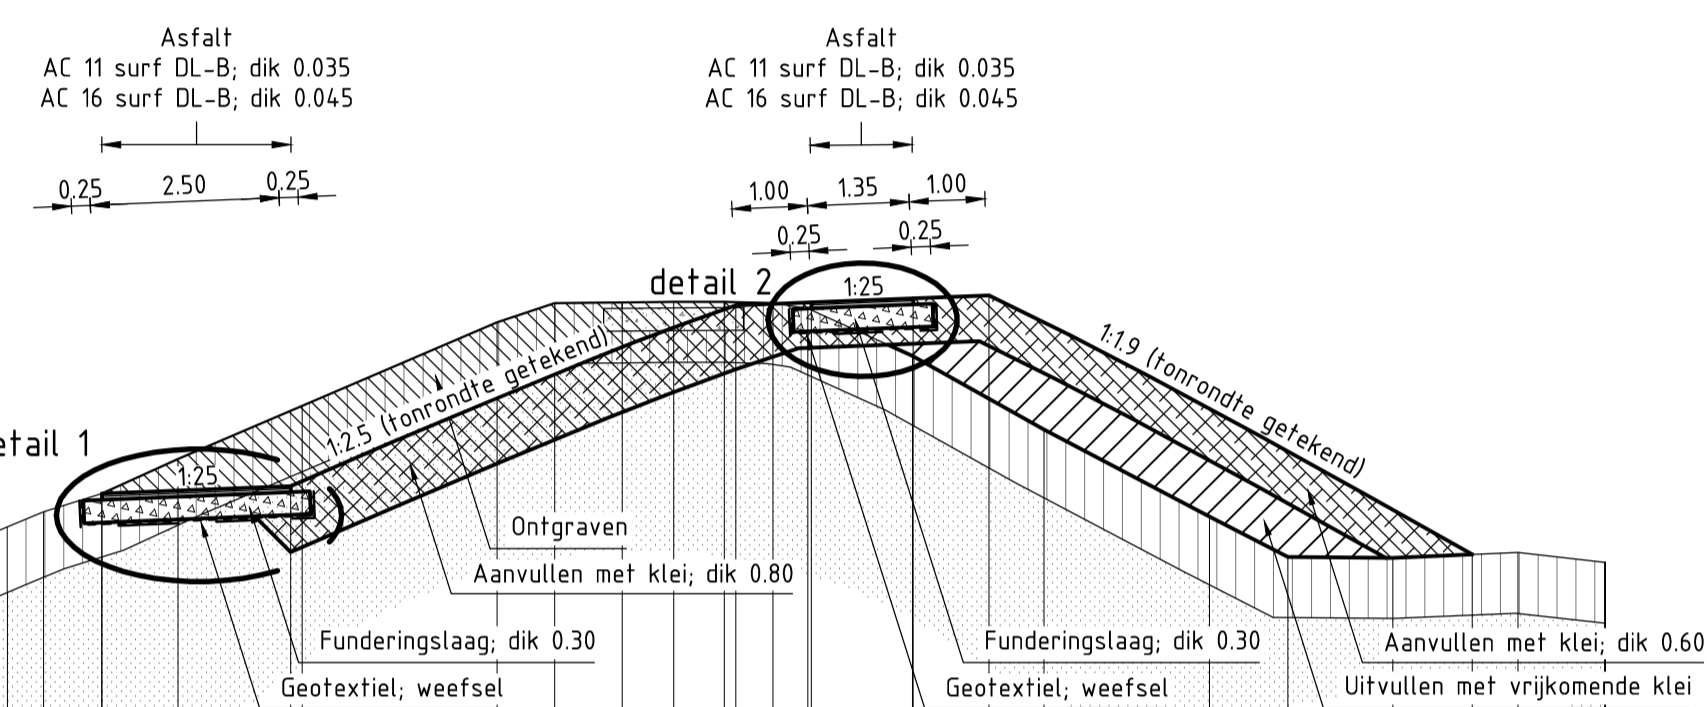


DWARSPROFIEL 4 nieuw van dp776+20m tot dp777+25m

W.P. = NAP +0.10m
schaal 1:100


DETAIL 1

schaal 1:20

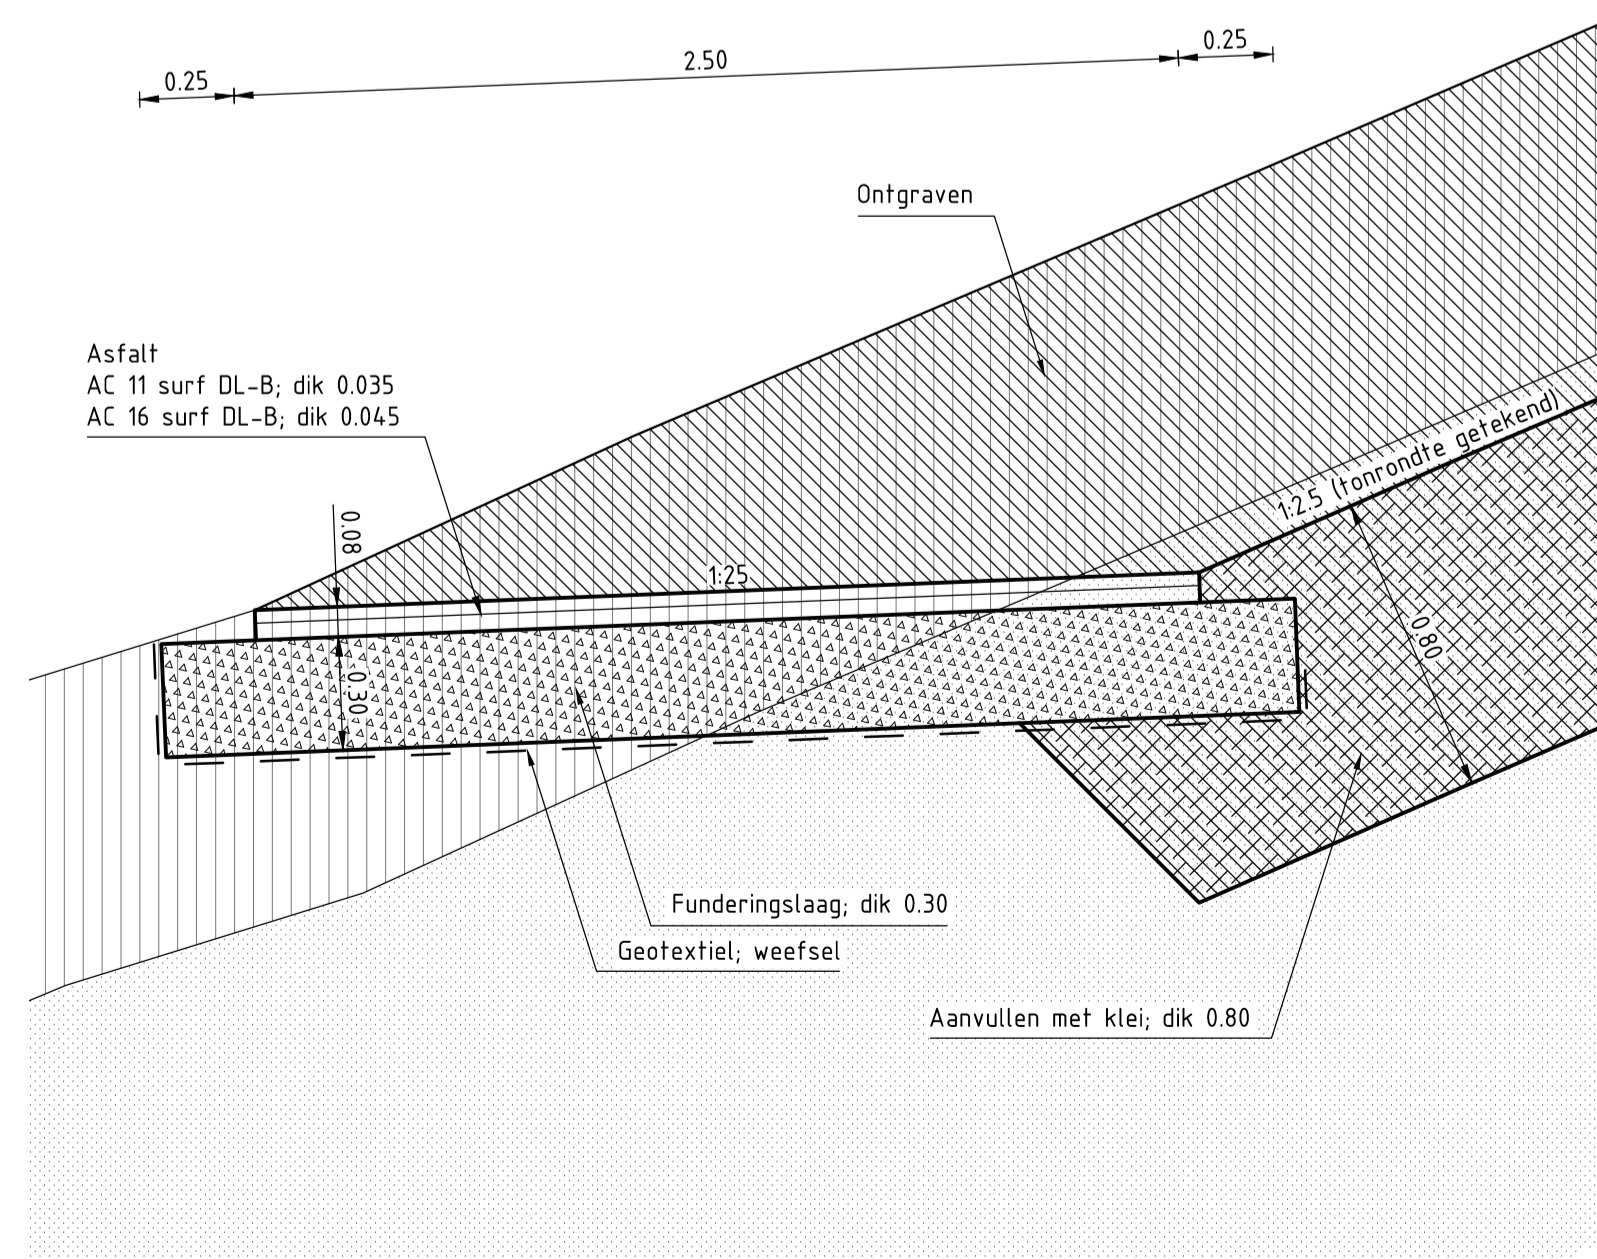


DETAIL 2

schaal 1:20

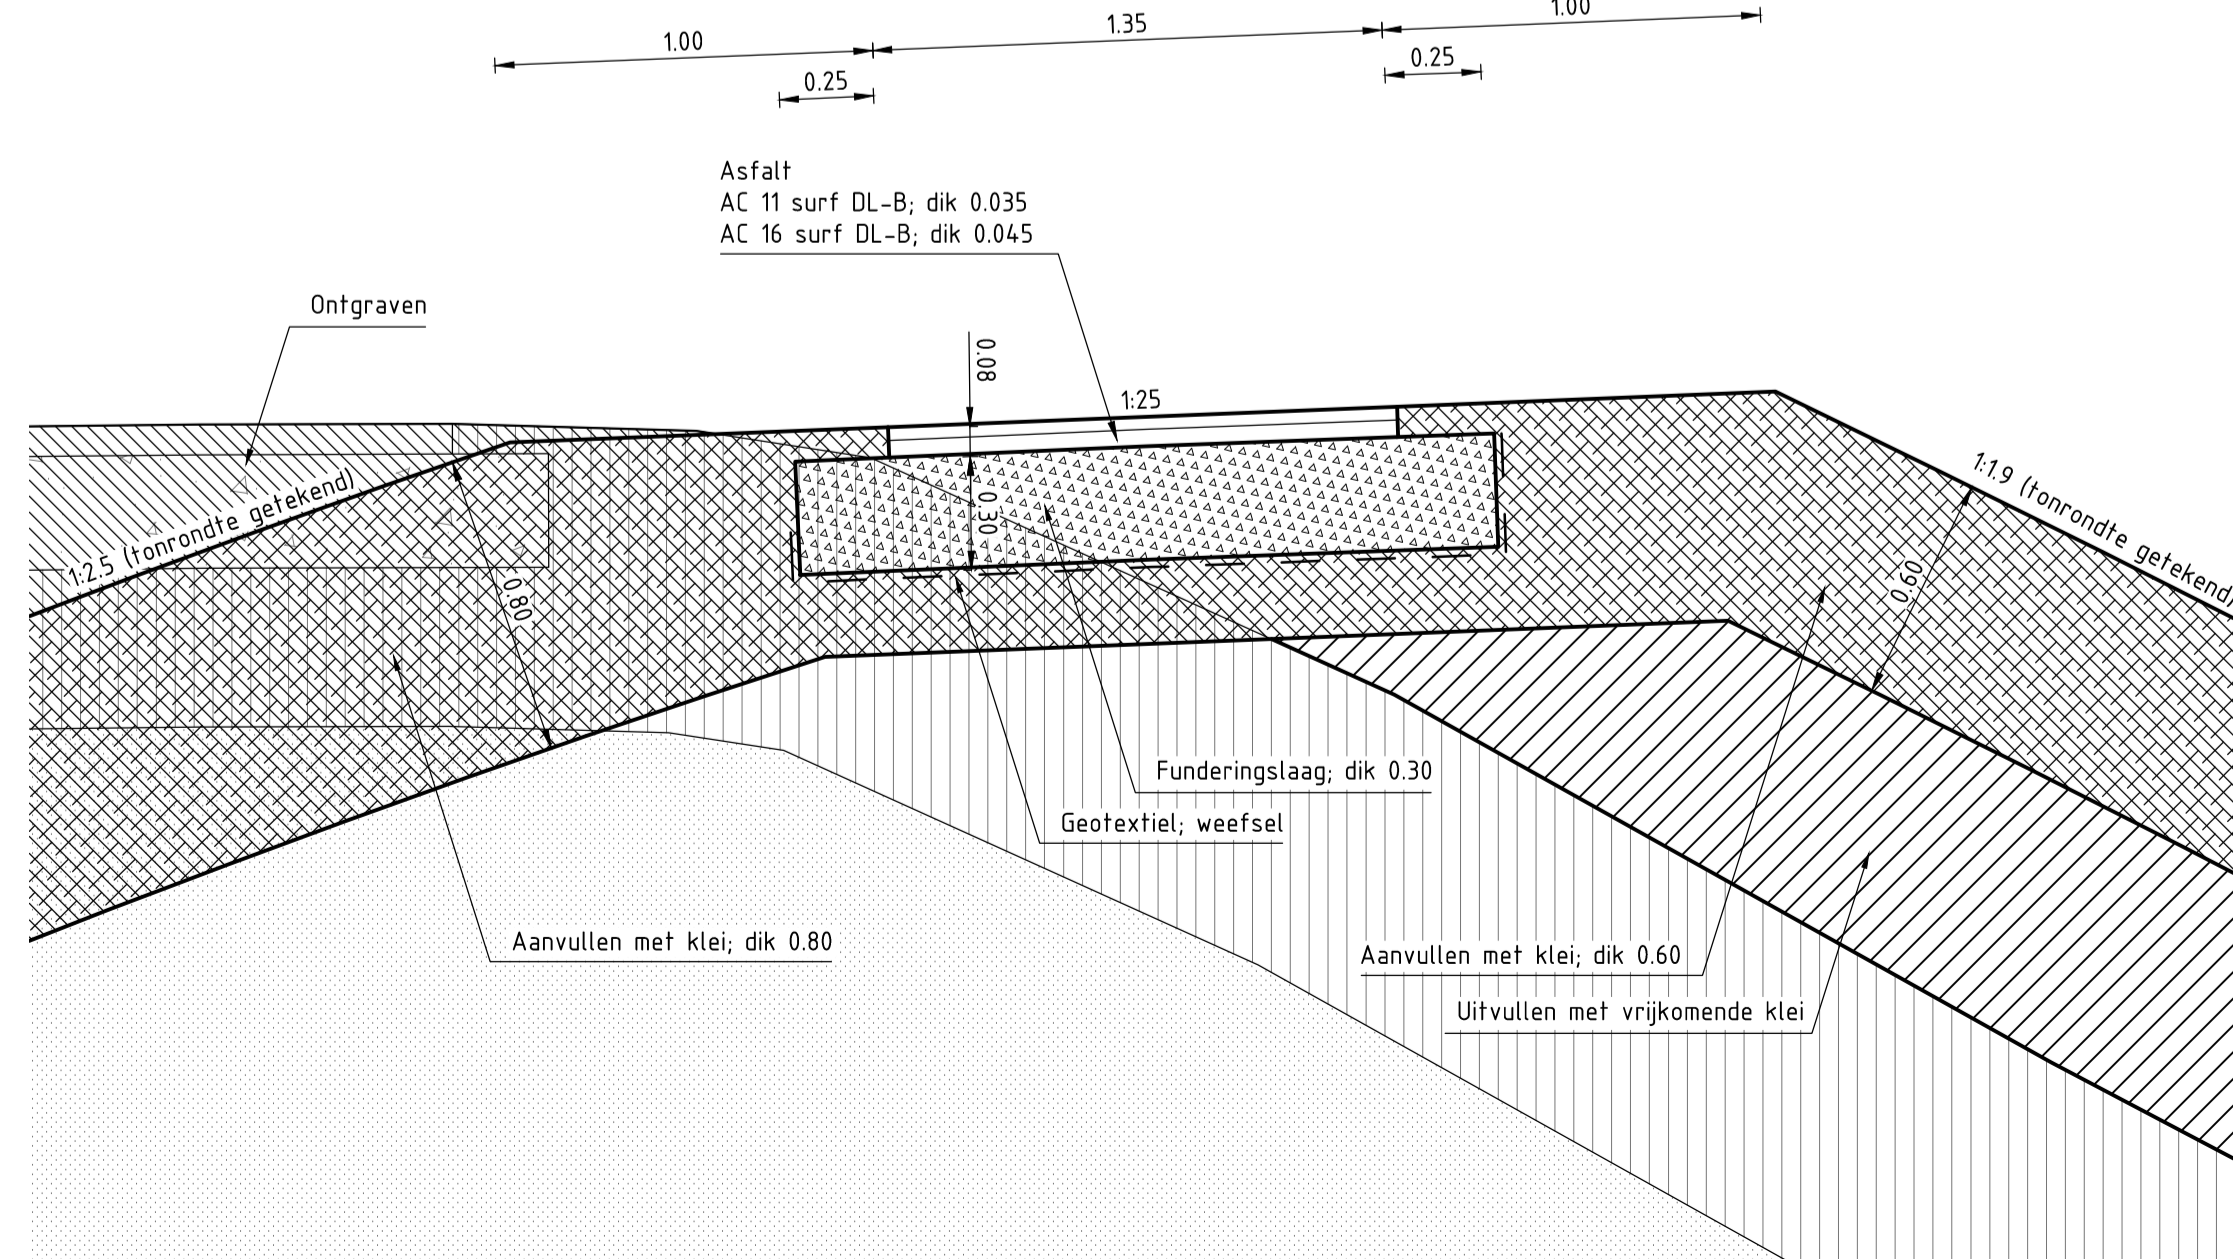


SITUATIE nieuw

schaal 1:500

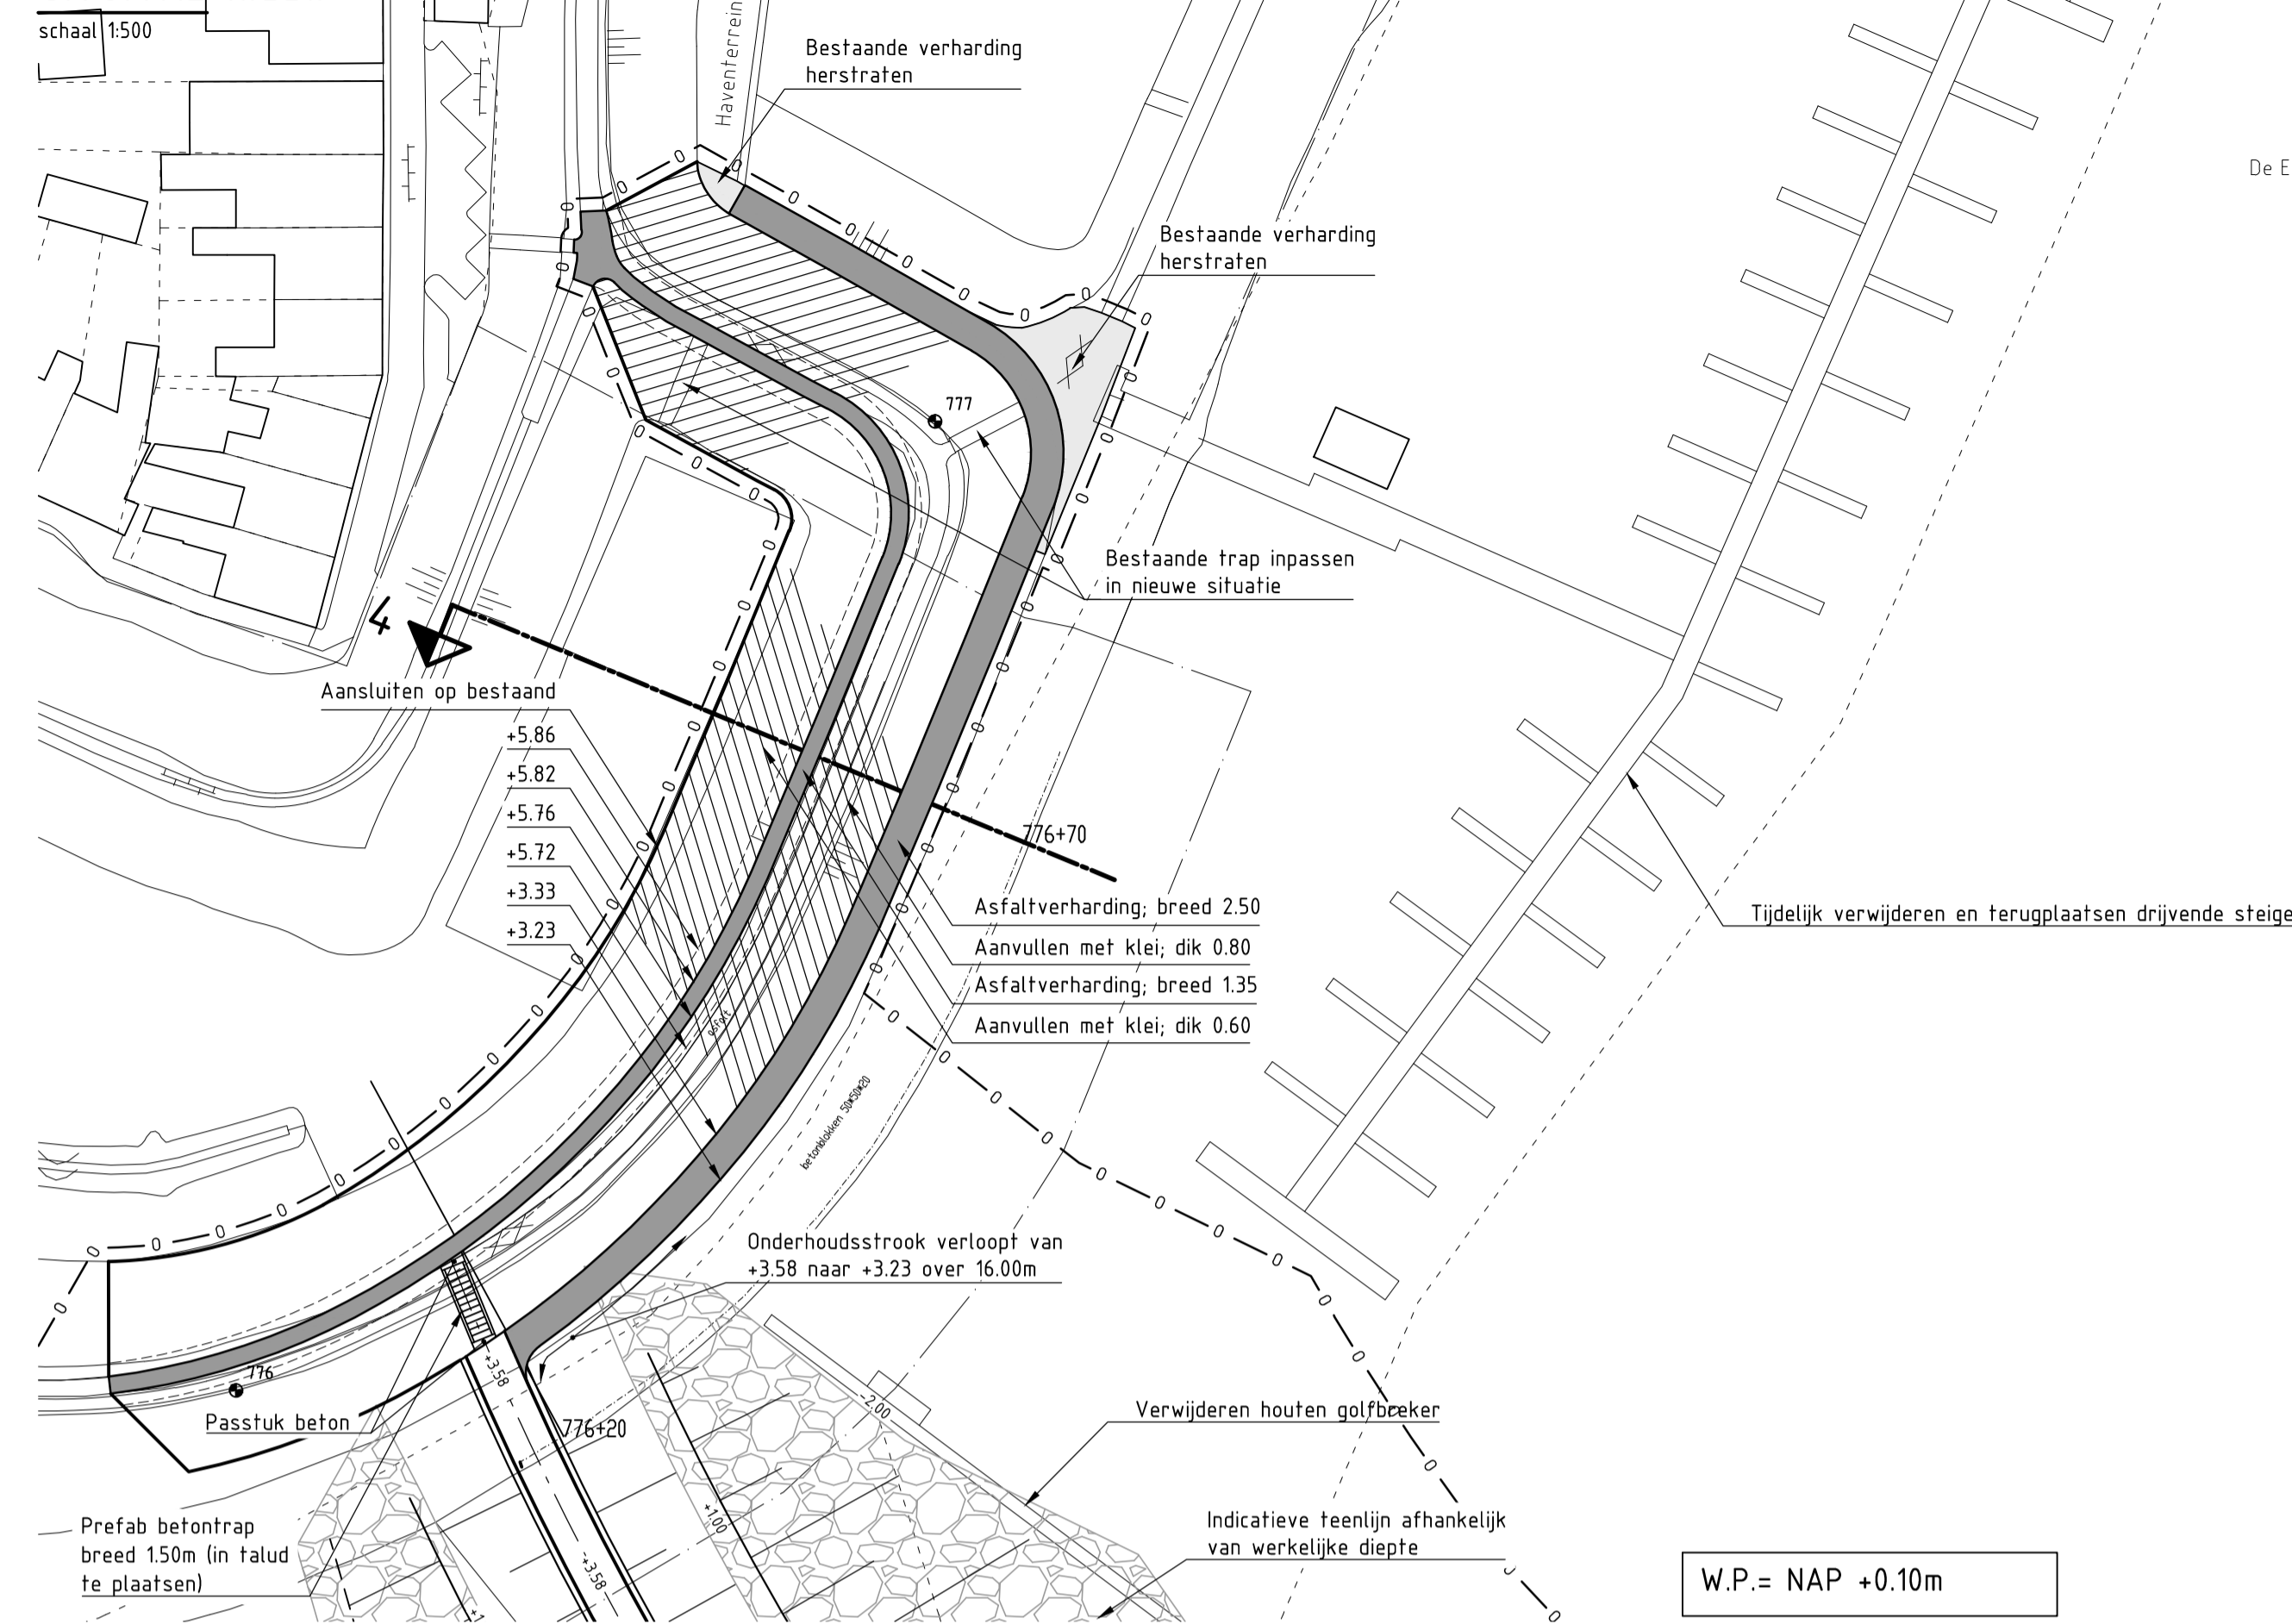

DETAIL A

schaal 1:20

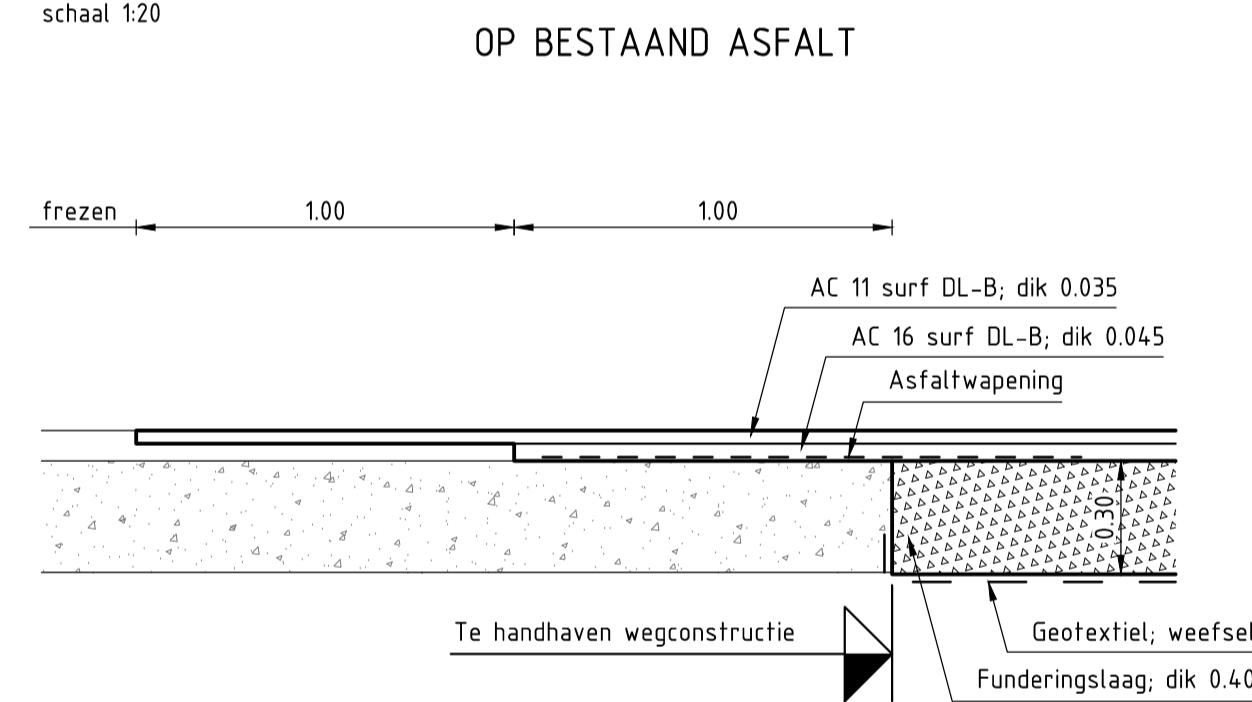

VERKLARING

Hoogtematen in meters t.o.v. NAP
Maten in meters tenzij anders aangegeven
Alle maten in het werk controleren

- — — — — Bestaand profiel
- — — — — Te maken werk
- - - - - Geotextiel
- [Concrete blocks symbol] Betonblokken (bestaand)
- [Clay symbol] Klei (bestaand)
- [Masonry symbol] Mijnssteen (bestaand)
- [Sand symbol] Zand (bestaand)
- [Slag symbol] Slak (bestaand)
- [Asphalt symbol] Asfalt (nieuw)
- [Clay symbol] Klei (nieuw)
- [Bedding symbol] Funderingslaag (nieuw)
- [Excavated ground symbol] Grond ontgraven
- [Fill symbol] Grond aanvullen

| | | | | | | | | | |
|--|----------|--------------------------------|-------------|----------|------------|------|------------|--------|-----------------------|
| | | Waterberging Volkerak-Zoommeer | | PRJ 1016 | | | | | |
| | | Keermiddel Tholen | | | | | | | |
| Situatie (mindervalidetoegang) nieuw met Dwarsprofiel 4 bestaand en nieuw van dp776+20m tot dp777+25m en Details | | | | | | | | | |
| getekend | B. Ghazi | gecontroleerd | S. Vermeent | accord | S. Vereeke | d.d. | 17-02-2015 | schaal | zie tekening |
| gewijzigd | | | | | | d.d. | 17-02-2015 | in | 16 bladen, blad nr. 8 |
| | | | | | | | | A1 | VZM-2014-008 |