


Technische uitwerking Palissade - dwarsdoorsnede

Versie 1.1, 11 februari 2015

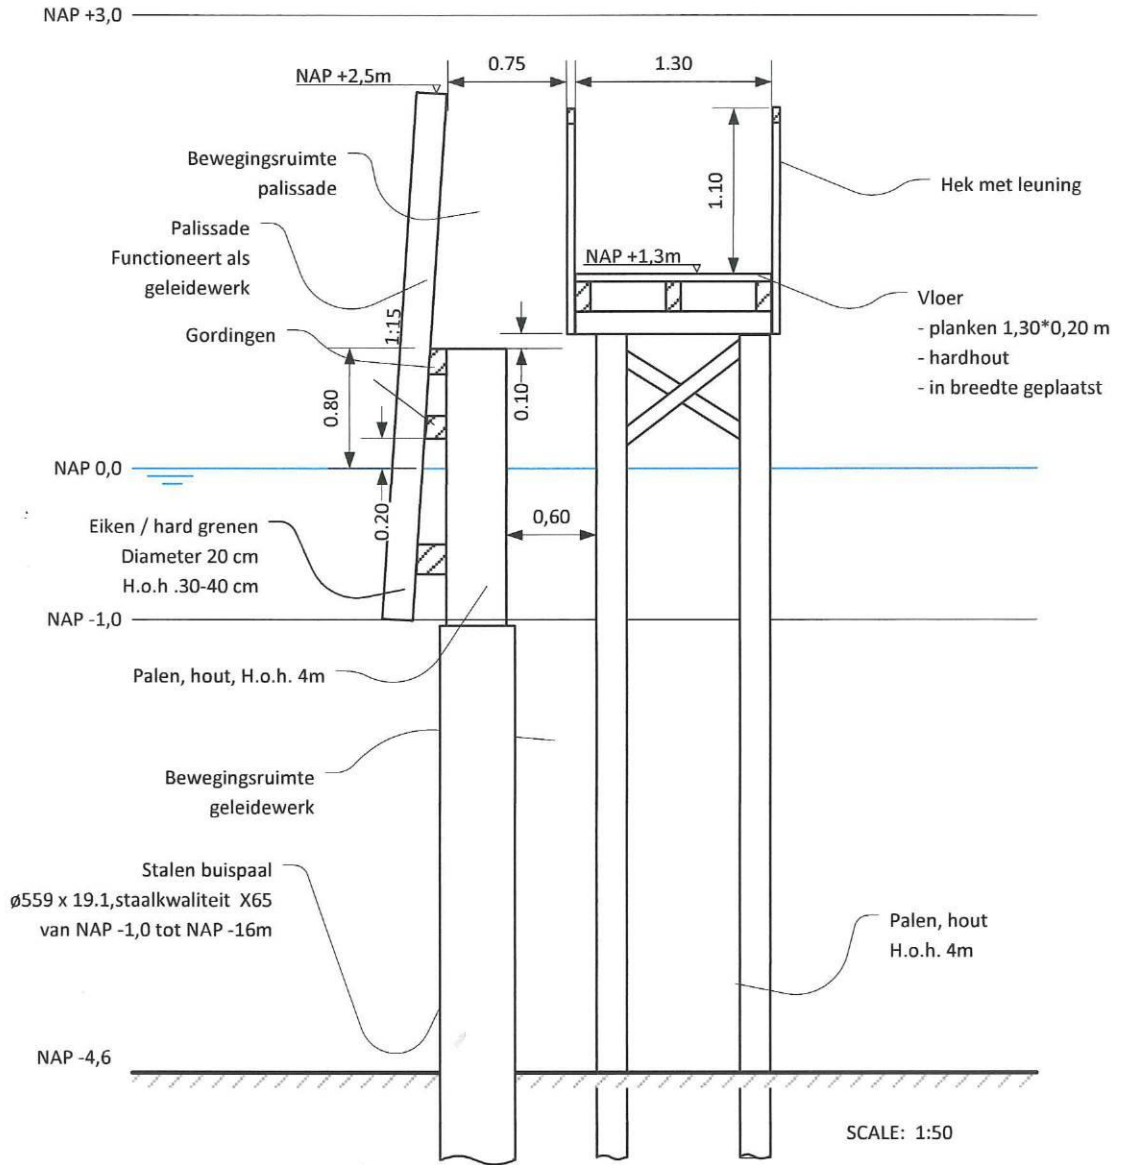

Behoort bij besluit / ~~brief~~ van
Burgemeester en Wethouders
van Tholen d.d.
no.: Z-HZ-WABO-2015-00207/g
Mij bekend,
De mandataris.

[Handwritten signature]

2015/207

g/3/15


WELSTANDSCOMMISSIE

2015/207

ay/03/15

Technische uitwerking Palissade - bovenaanzicht

Versie 1.0, 19 september 2014

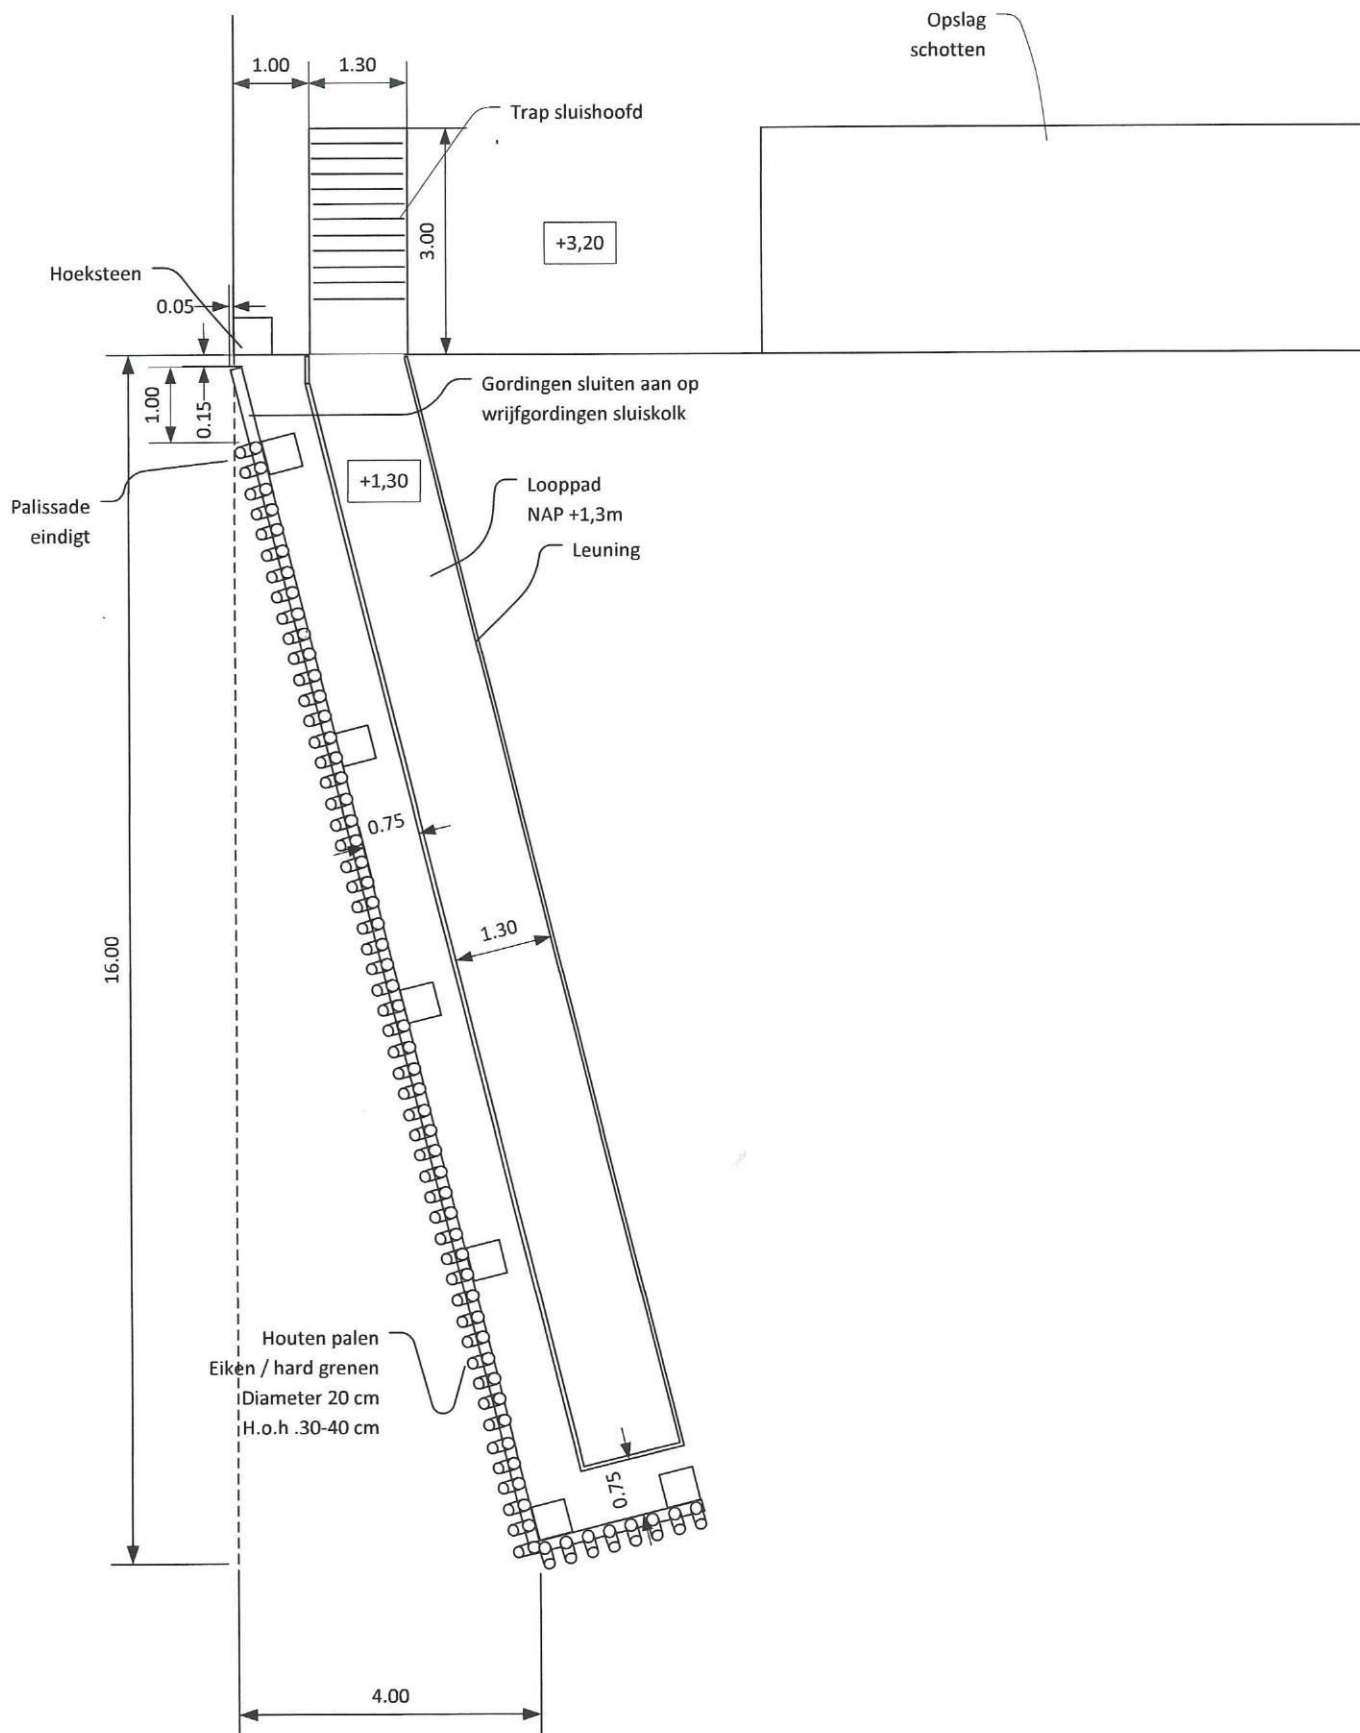

SCALE: 1:100