constructieadviesbureau ing. F. Wiggers
ingenieursbureau voor beton-, staal- en houtconstructies
Varsseveld - Emmerich (Duitsland)

Verdiepingsoverzicht	Ontwerp	Nr. 17206-Ik d.d. 18-12-12	Bl. B

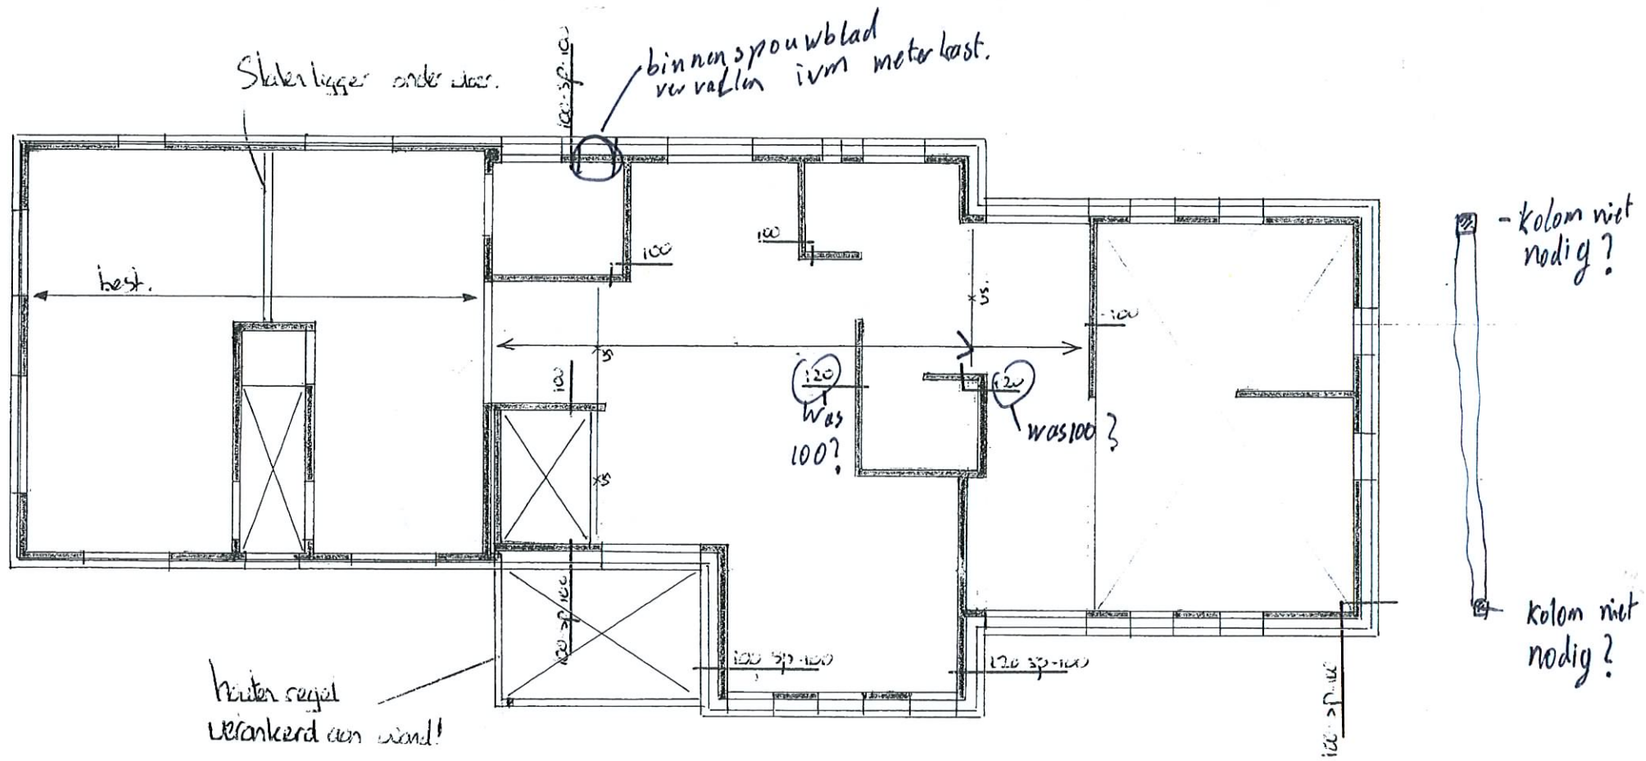

⟷ = Spanrichting stelbuizen d=230 mm

—×— = Versterkte strook