





afgesloten weggedeelte

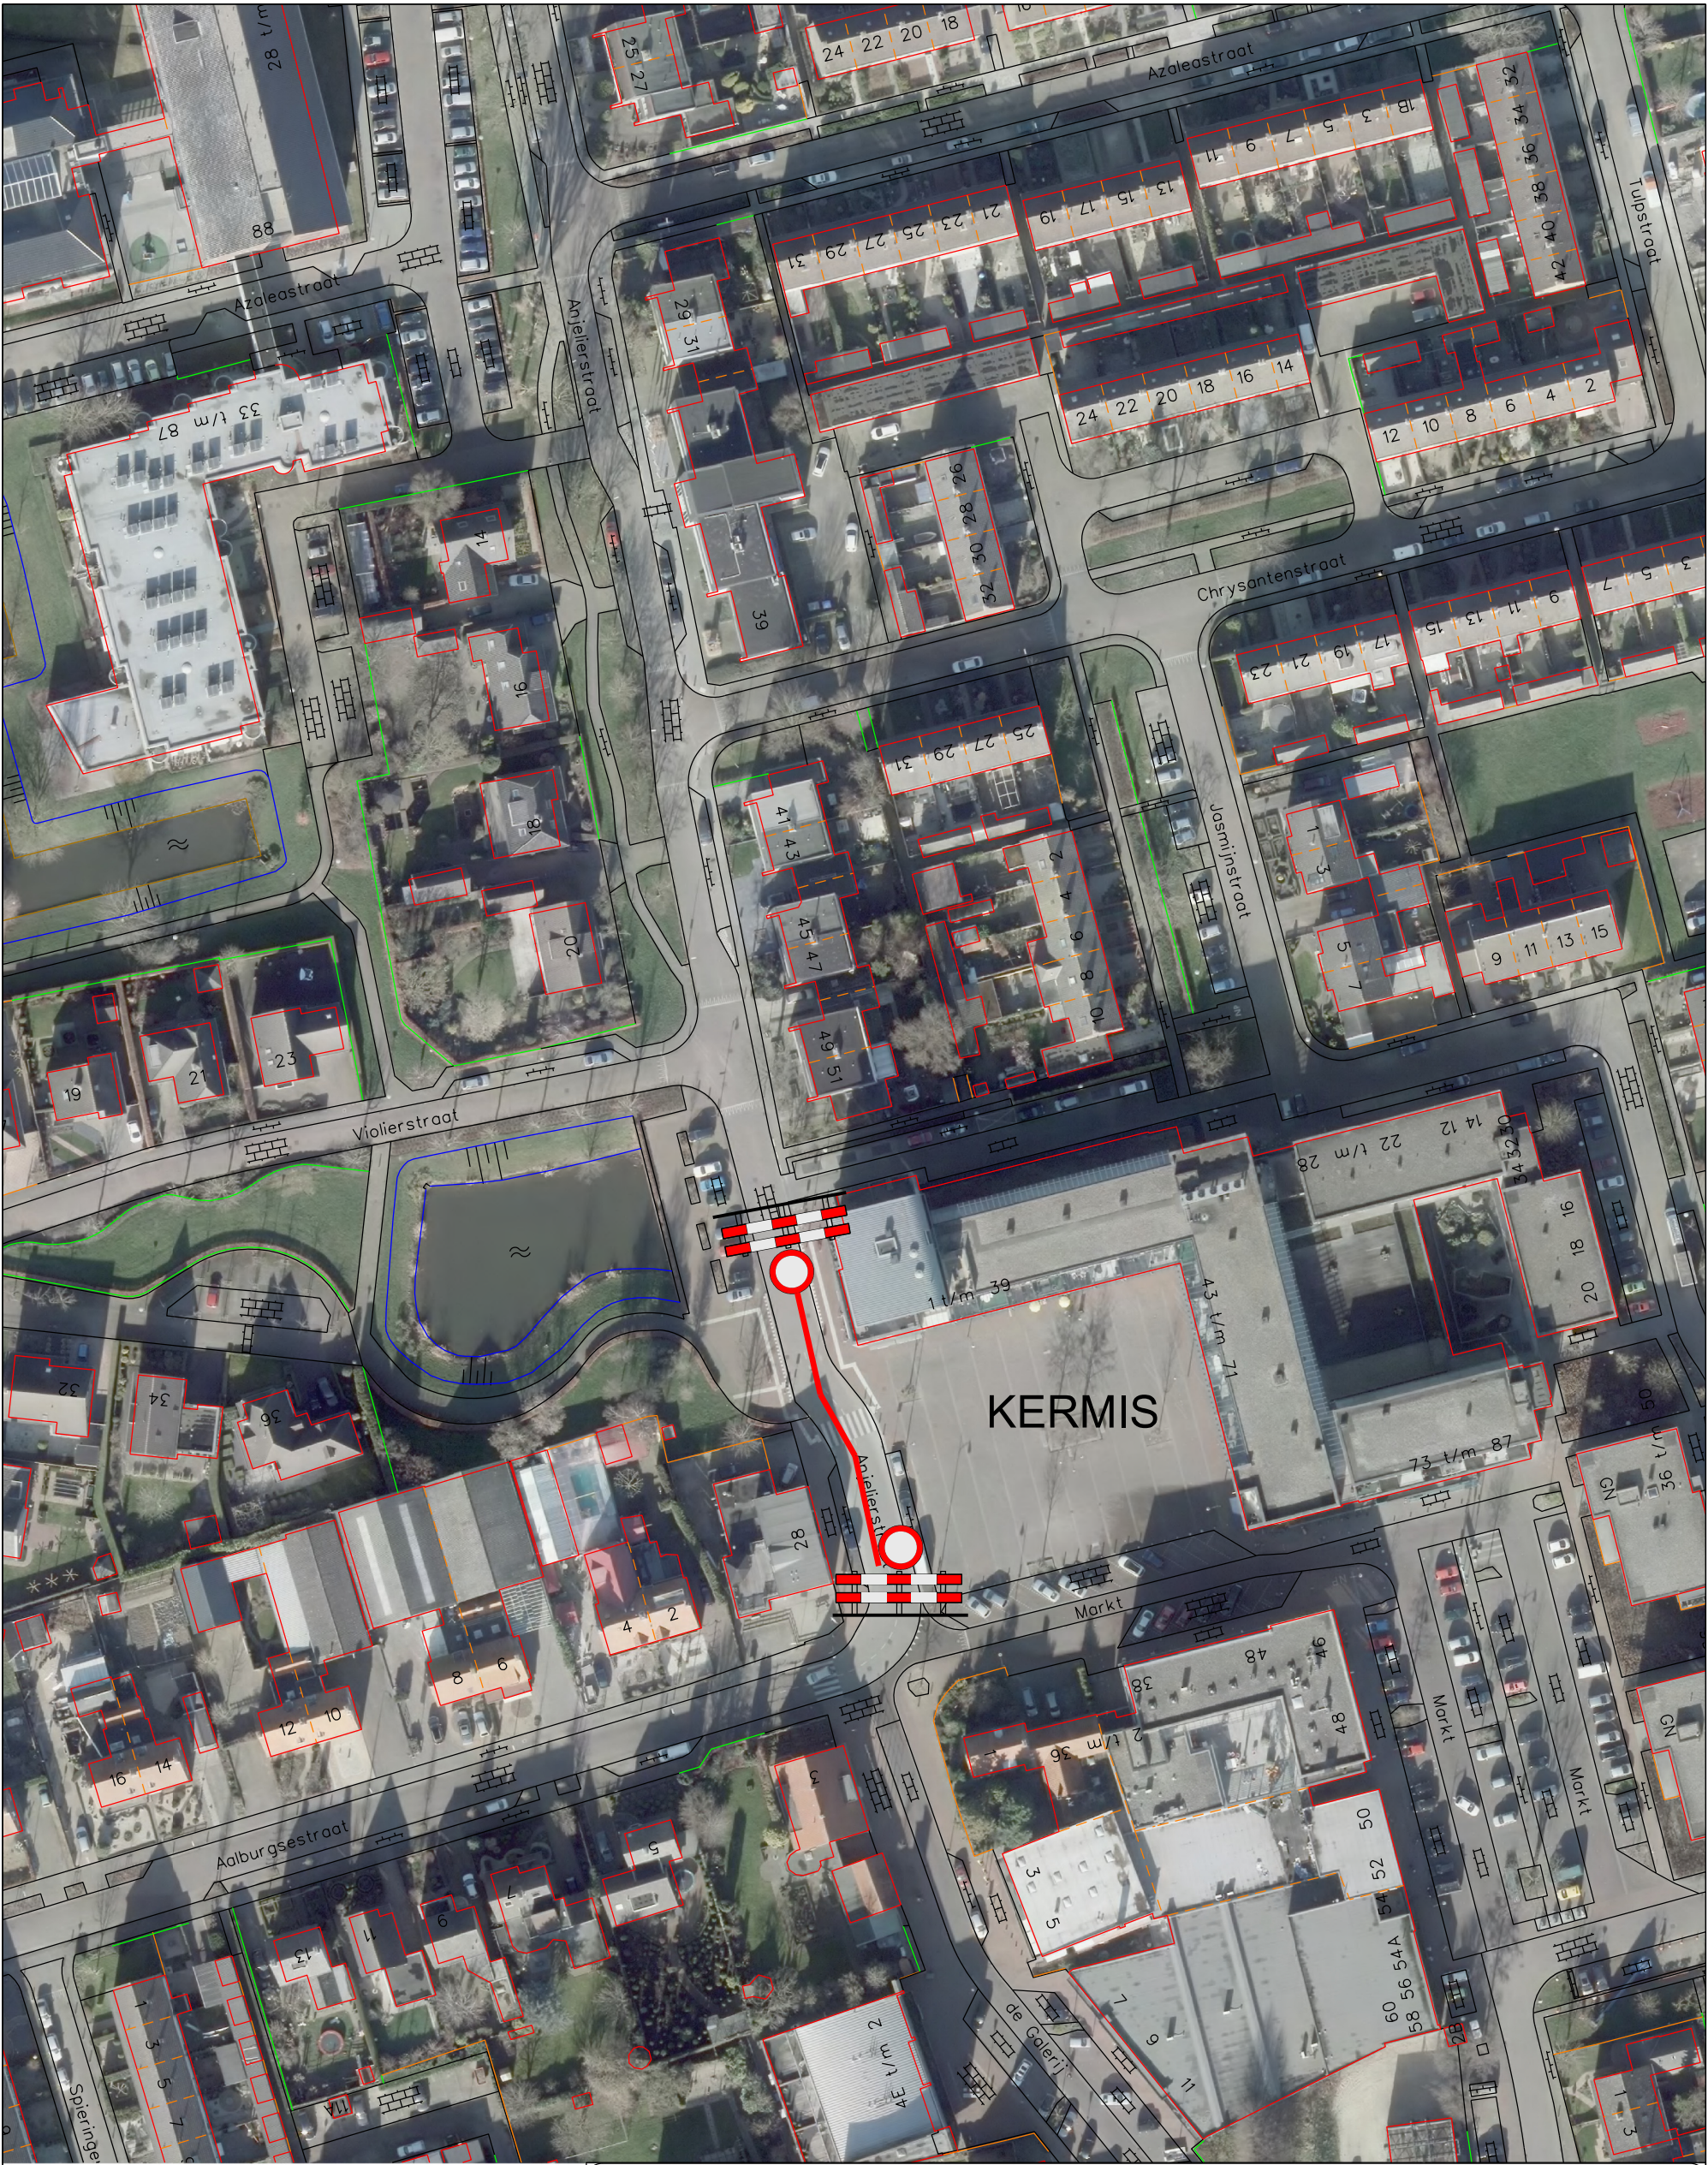

wegafzetting

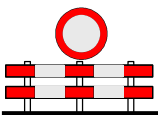

GEMEENTE AALBURG

afdeling: O.W.

postbus 40 4260 AA Wijk en Aalborg
tel. 0416 698700 fax. 0416 693474

datum: 25-03-2015
schaal: A3
formaat: 1:1000

get.: JSRS
gezien:

gewijzigd:
datum:

onderwerp:
verkeersbesluit 1.7-03-2015
wegafsluiting Anjelierstraat
te Wijk en Aalborg
in verband met jaarlijkse kermis

verkeersbesluitnummer:
1.7-03-2015

tek.nr.: 1.7-03-2015

bladnummer: 1/1

bestandsnaam:
1.7-03-2015 verkeers..dgn