


totaalmaat
stramienmaat
blokmaat
gevelopeningen
maatvoering over 0.1
maatvoering over 0.2

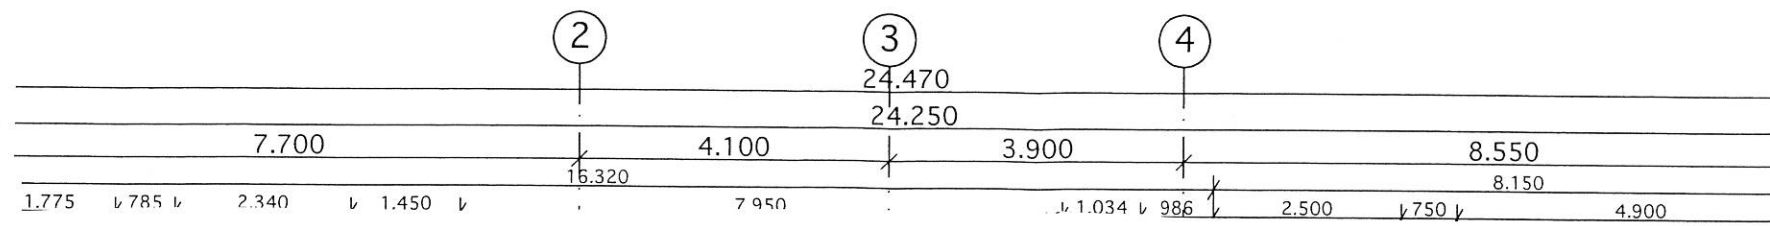



an
over 0.7
over 0.10
over 0.11
over 0.13

A' A'

B


C' C

D

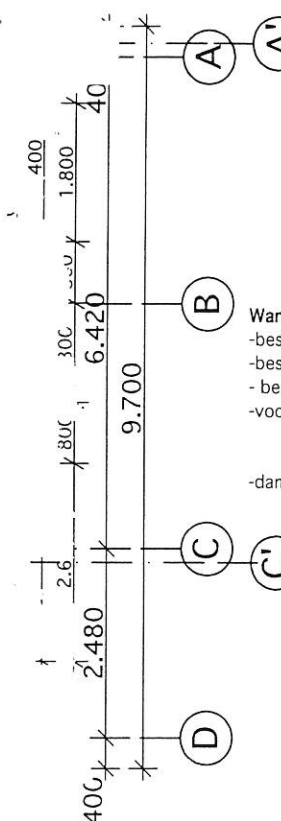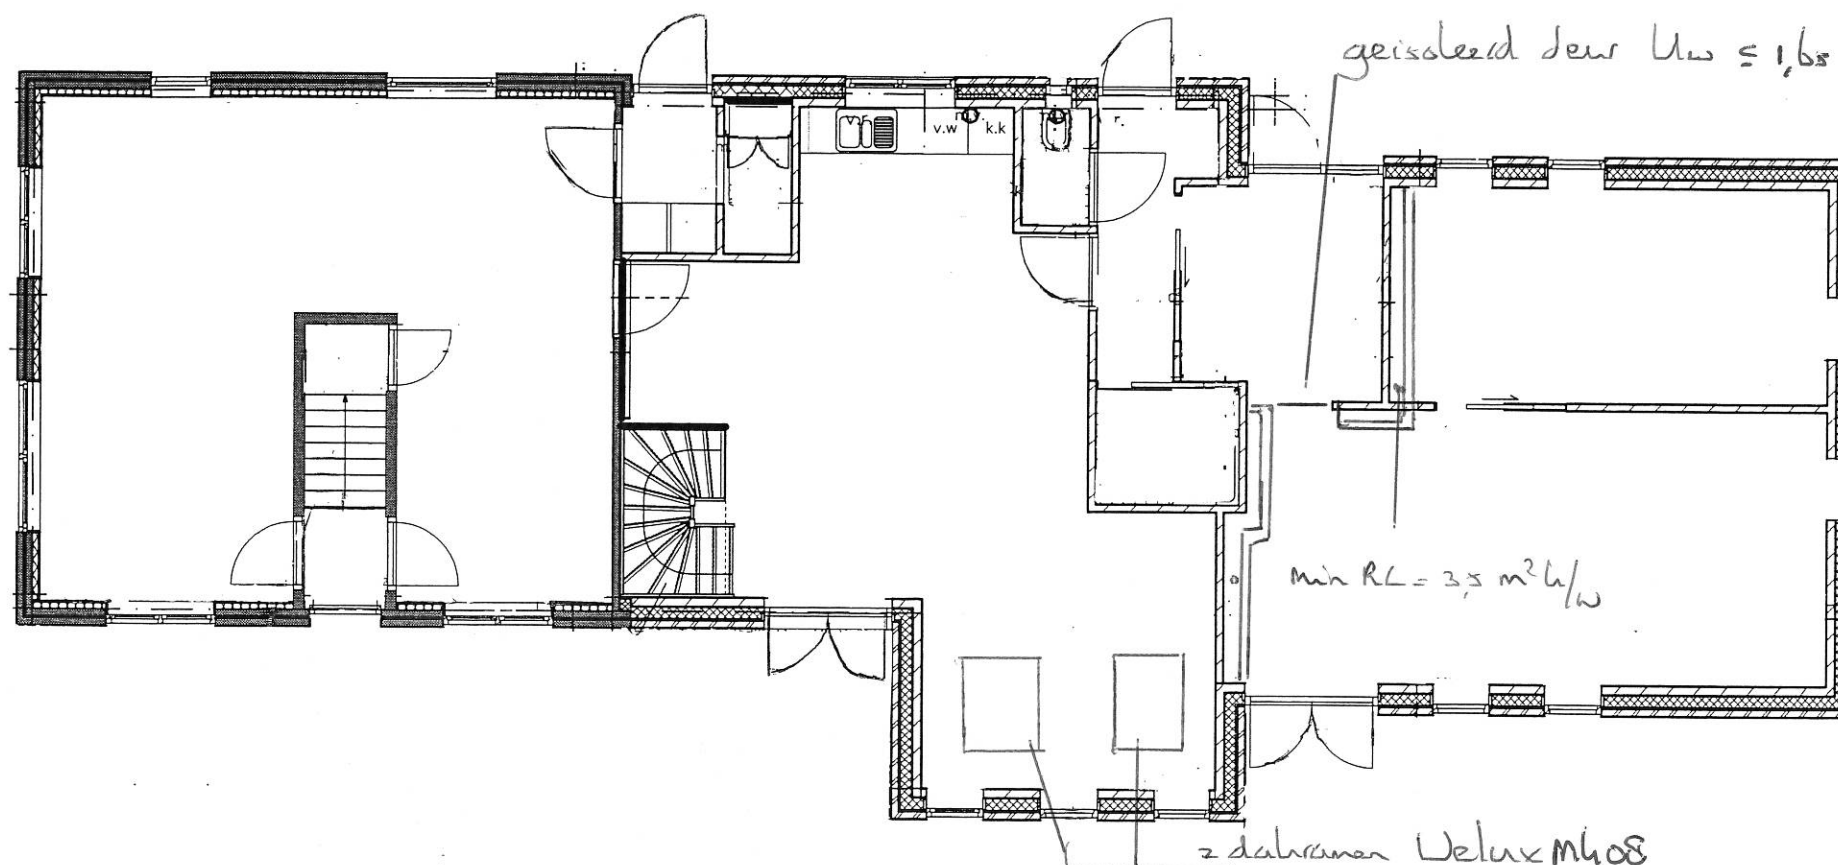

Wandopbouw (bestaand) (Rc:
-bestaand metselwerk 100 mr
-bestaande luchtsponw 20 mn
-bestaand metselwerk 100 m
-voorzetwand:Voorzetwand Gi
-gypframe 75
-isover glaswol 60r
-dampremende folie
-2xGyproc A 12,5

totaalmaat
stramienmaat
gevelopeningen
blokmaat
maatvoering over 0.3
maatvoering over 0.4
maatvoering over 0.2

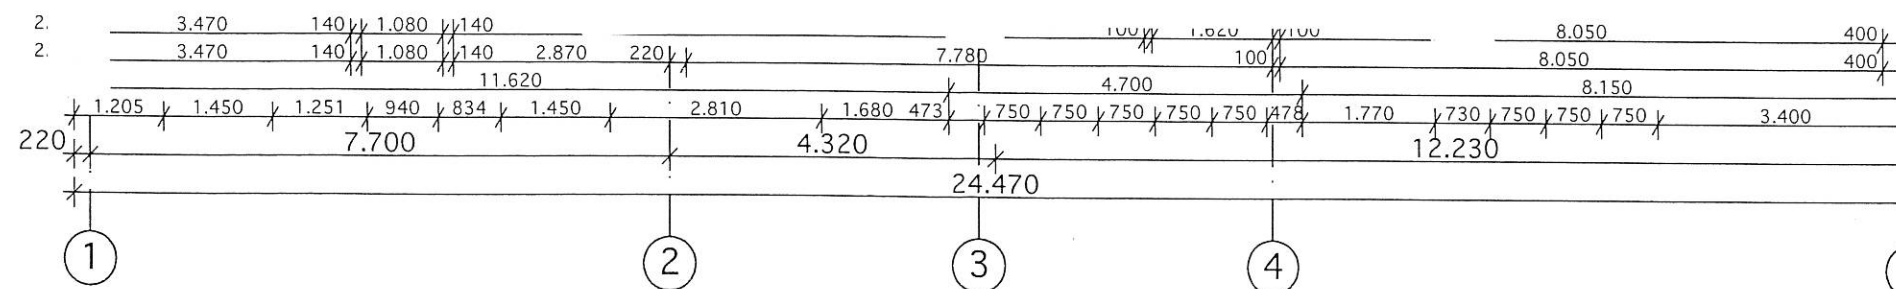

maatvoering over 0.10
maatvoering over 0.12
blokmaat
gevelopeningen
stramienmaat
totaalmaat

Begane grondvloer

