

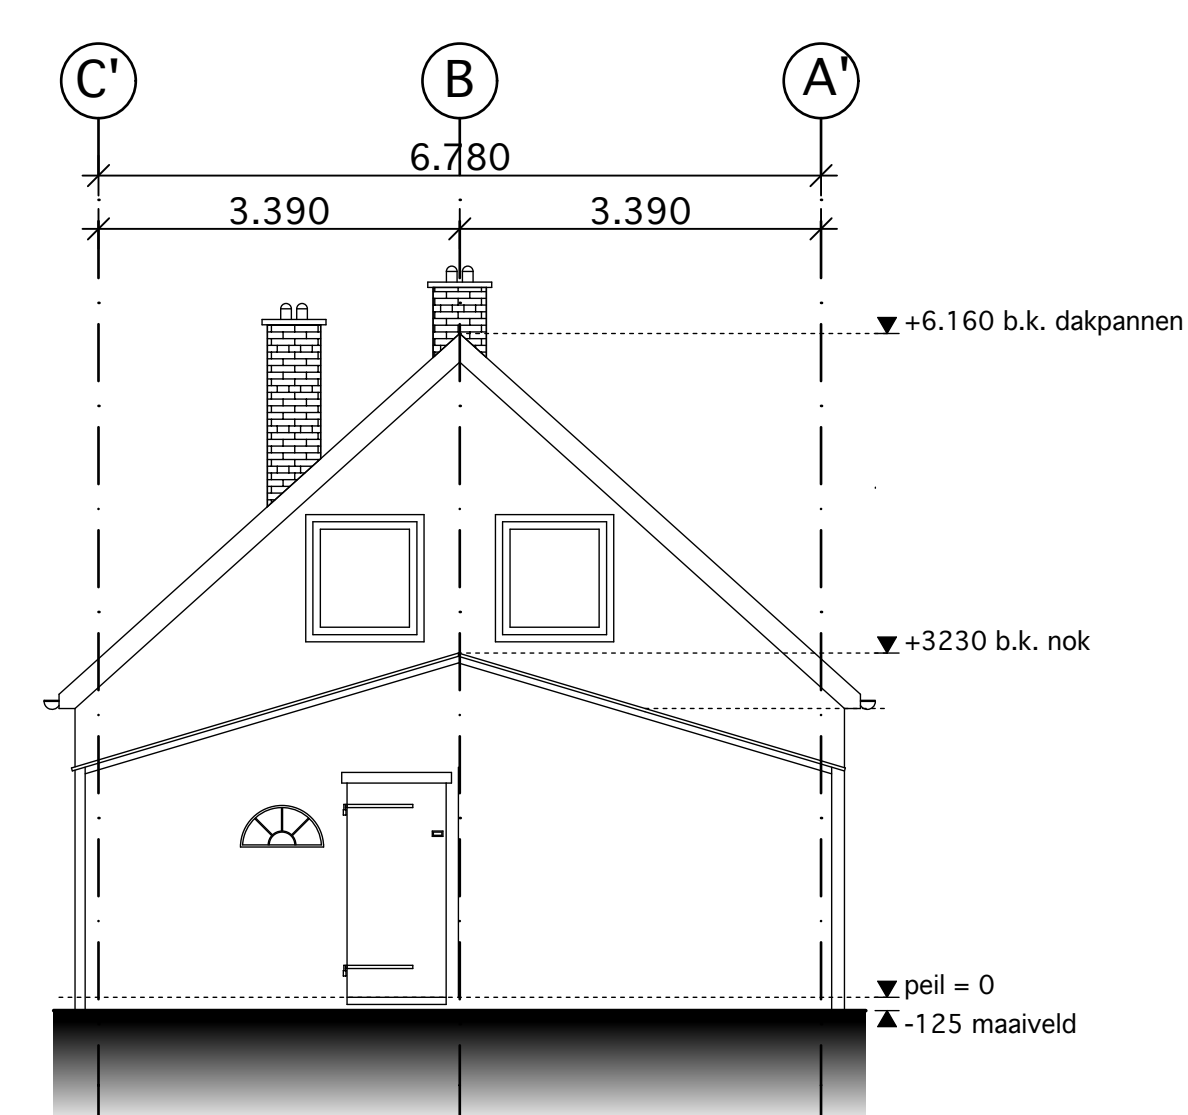
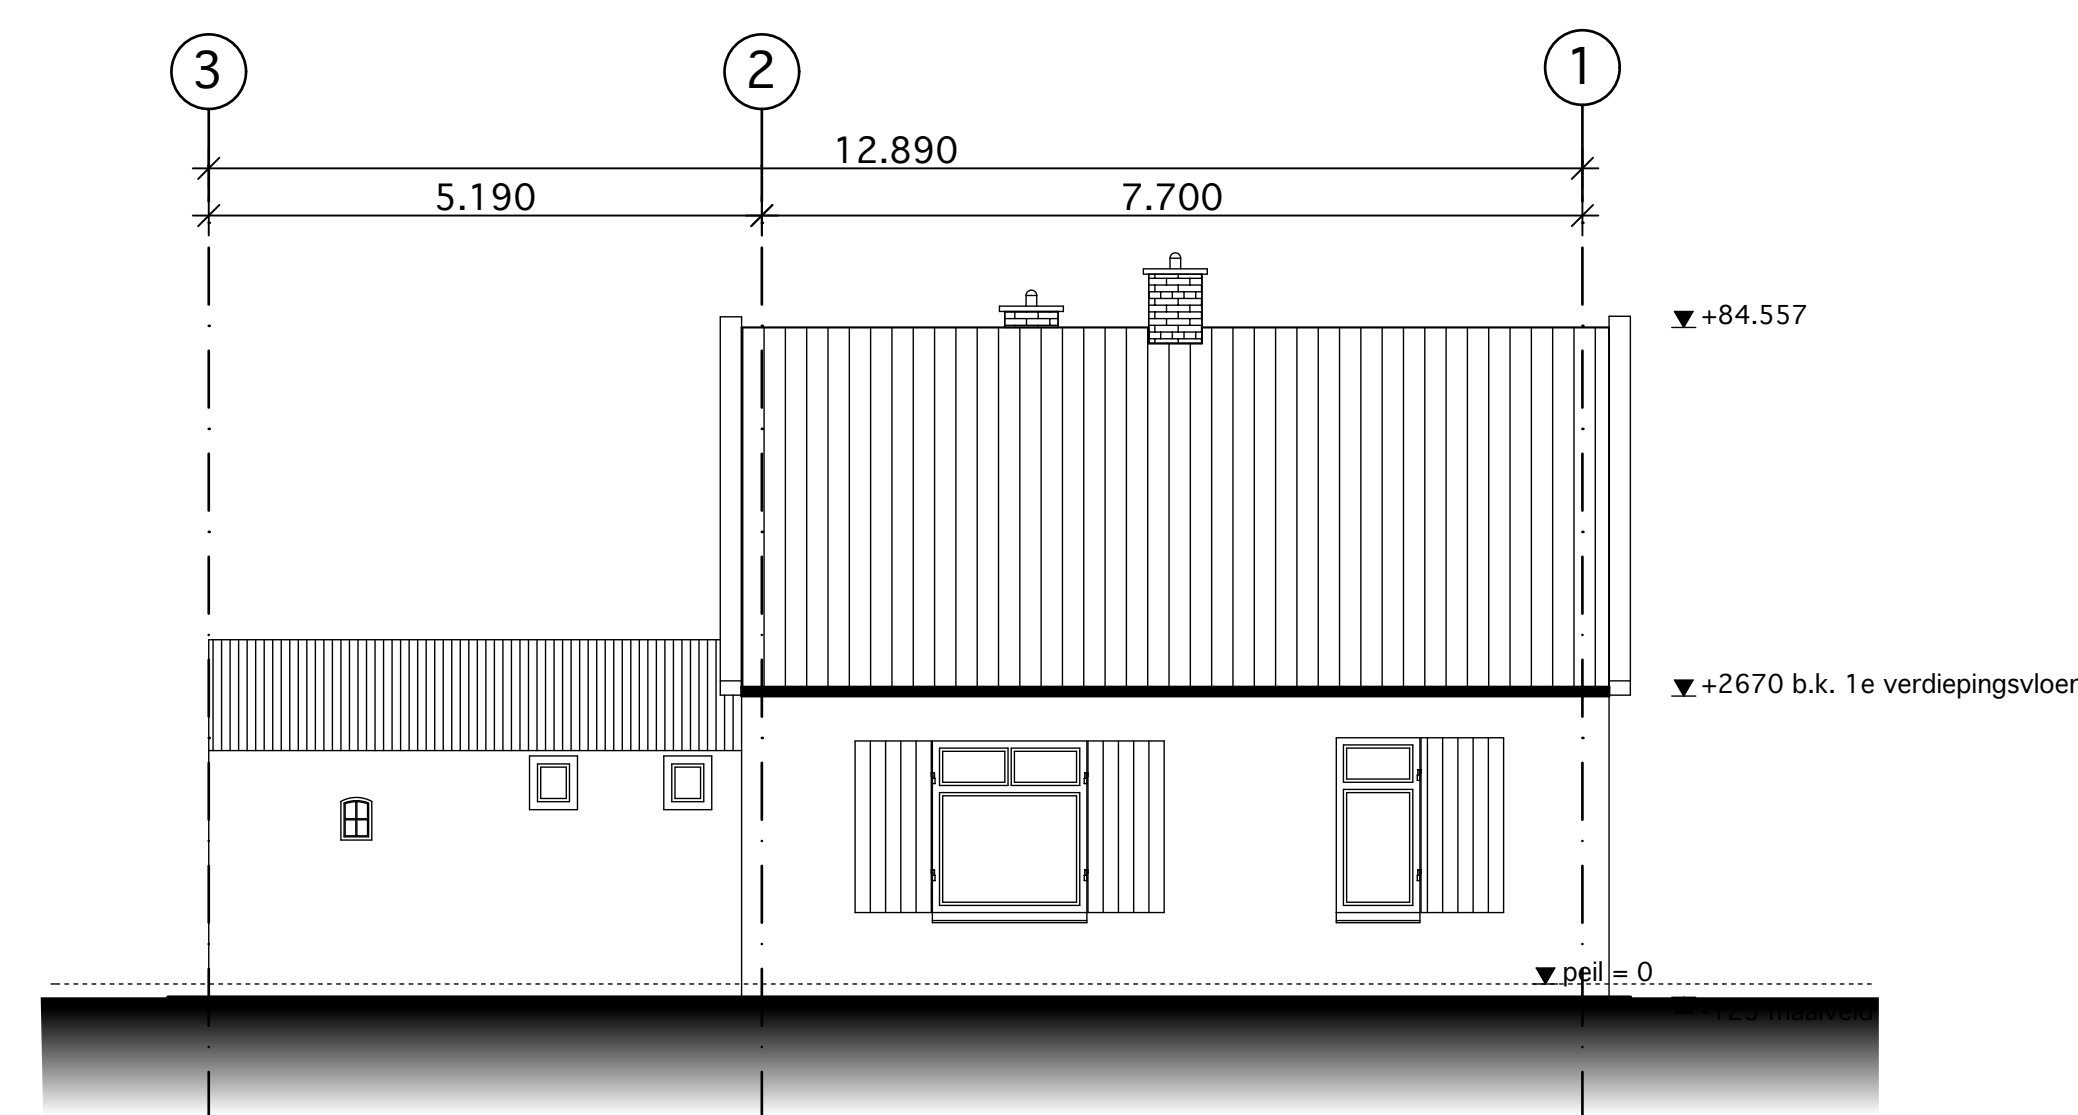
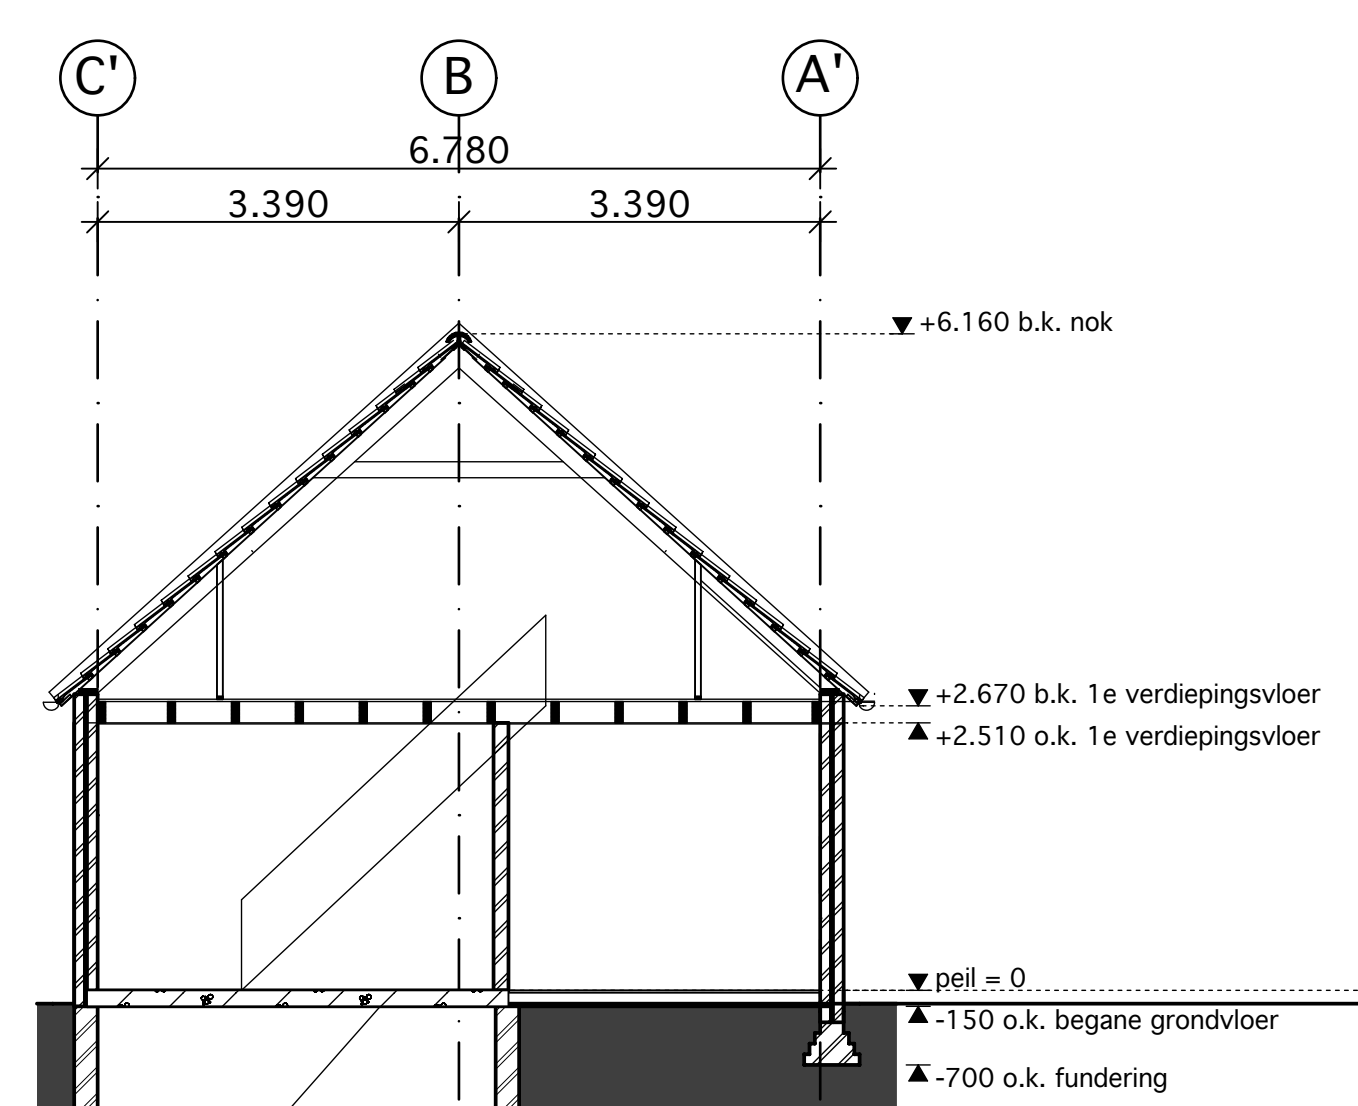
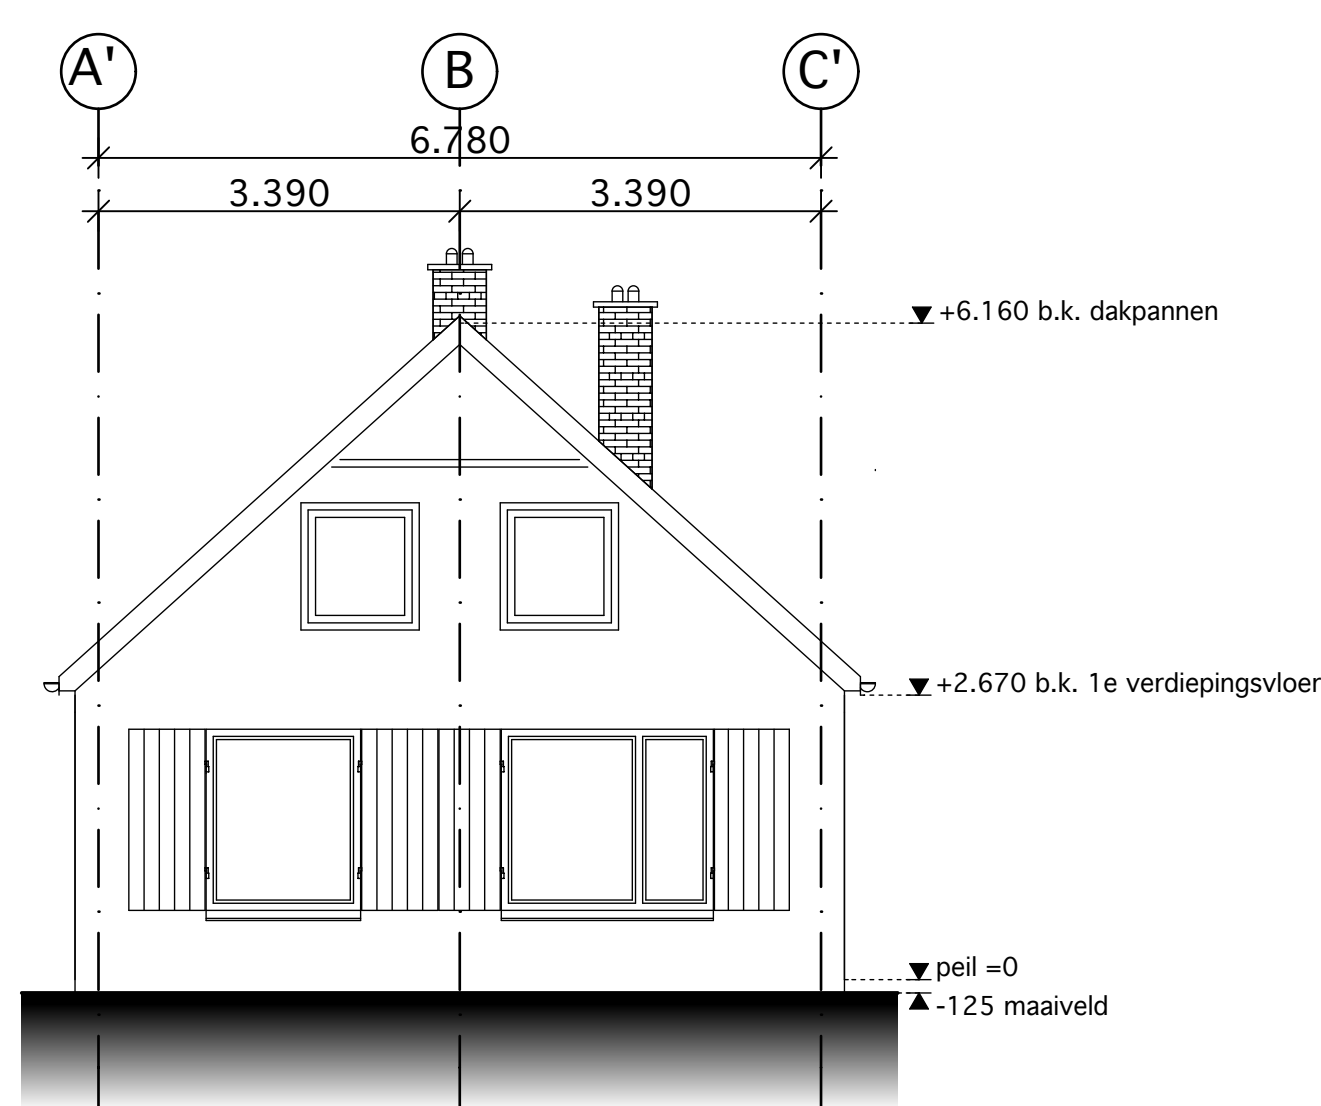
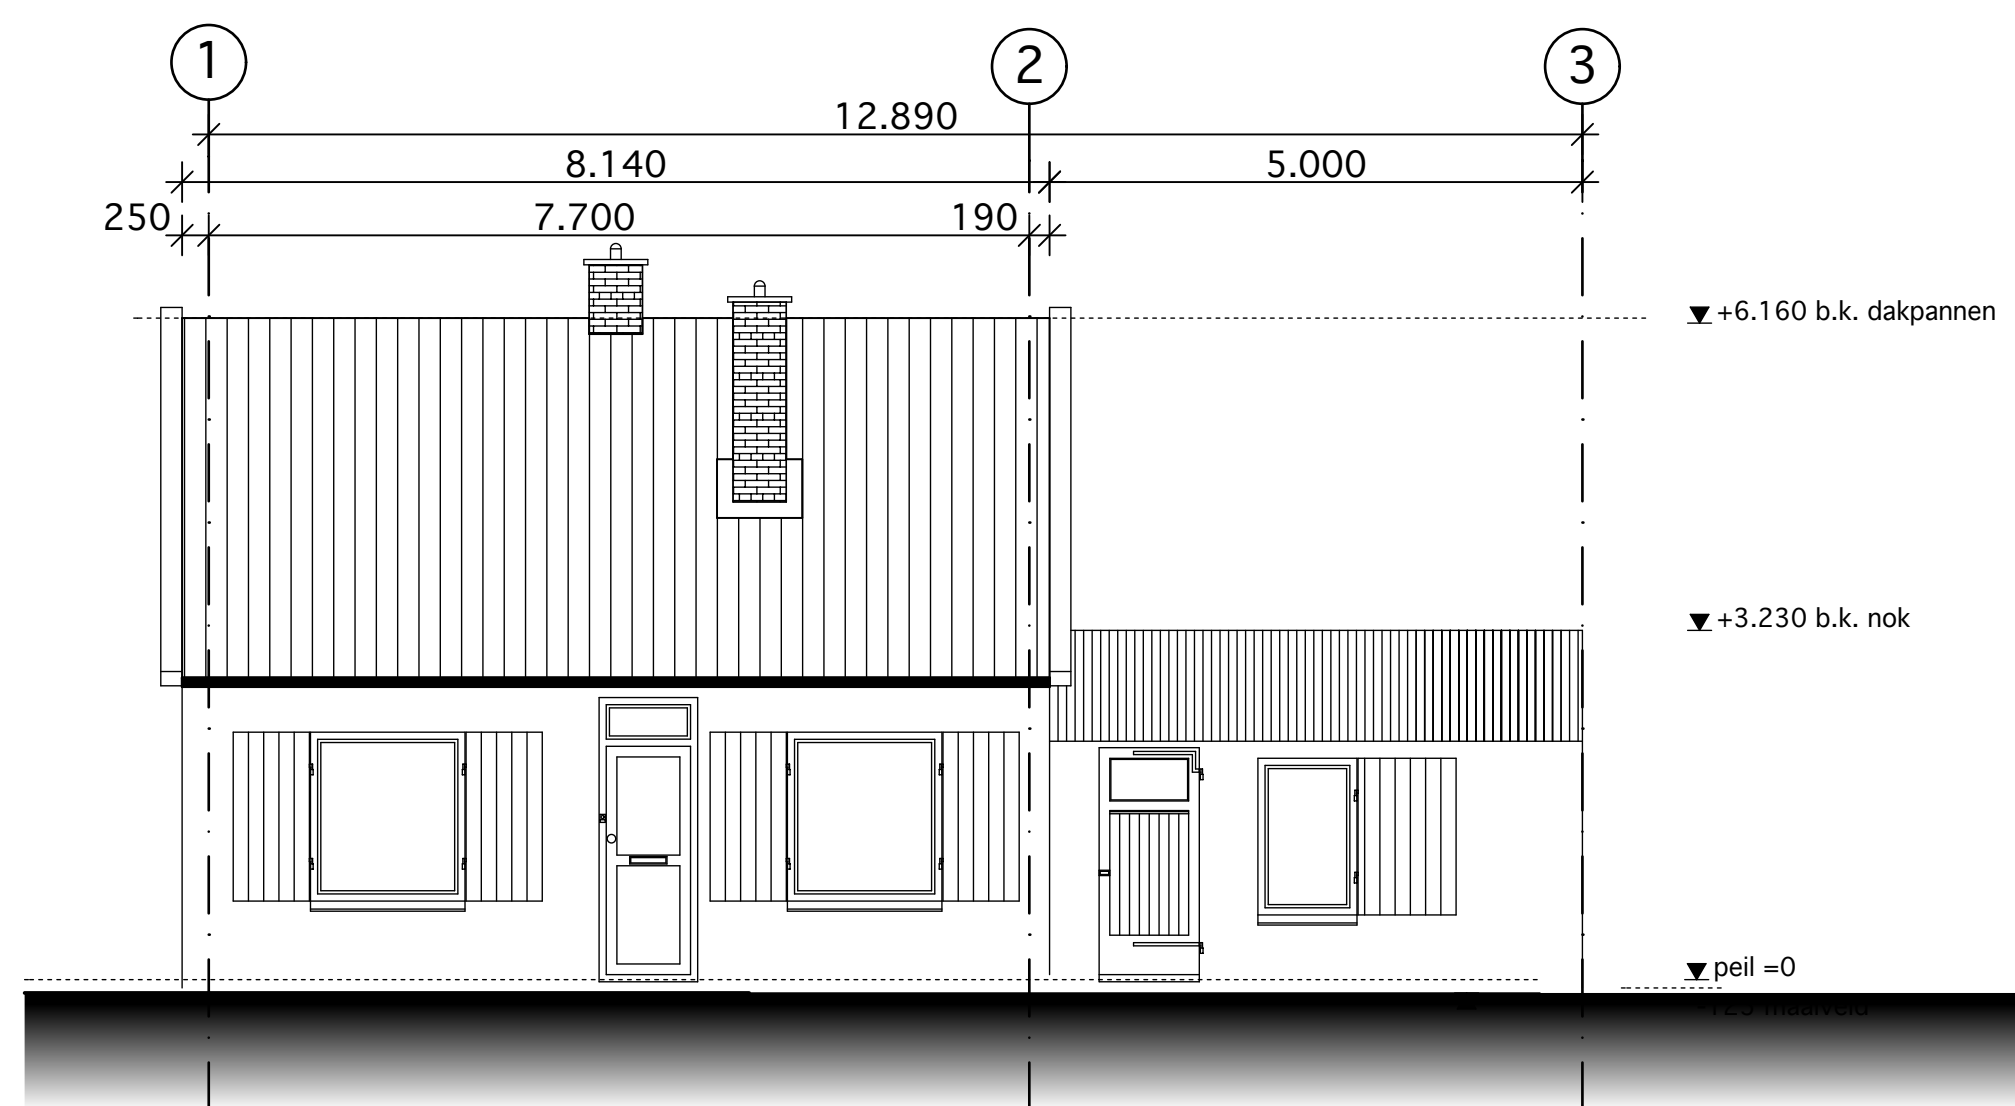
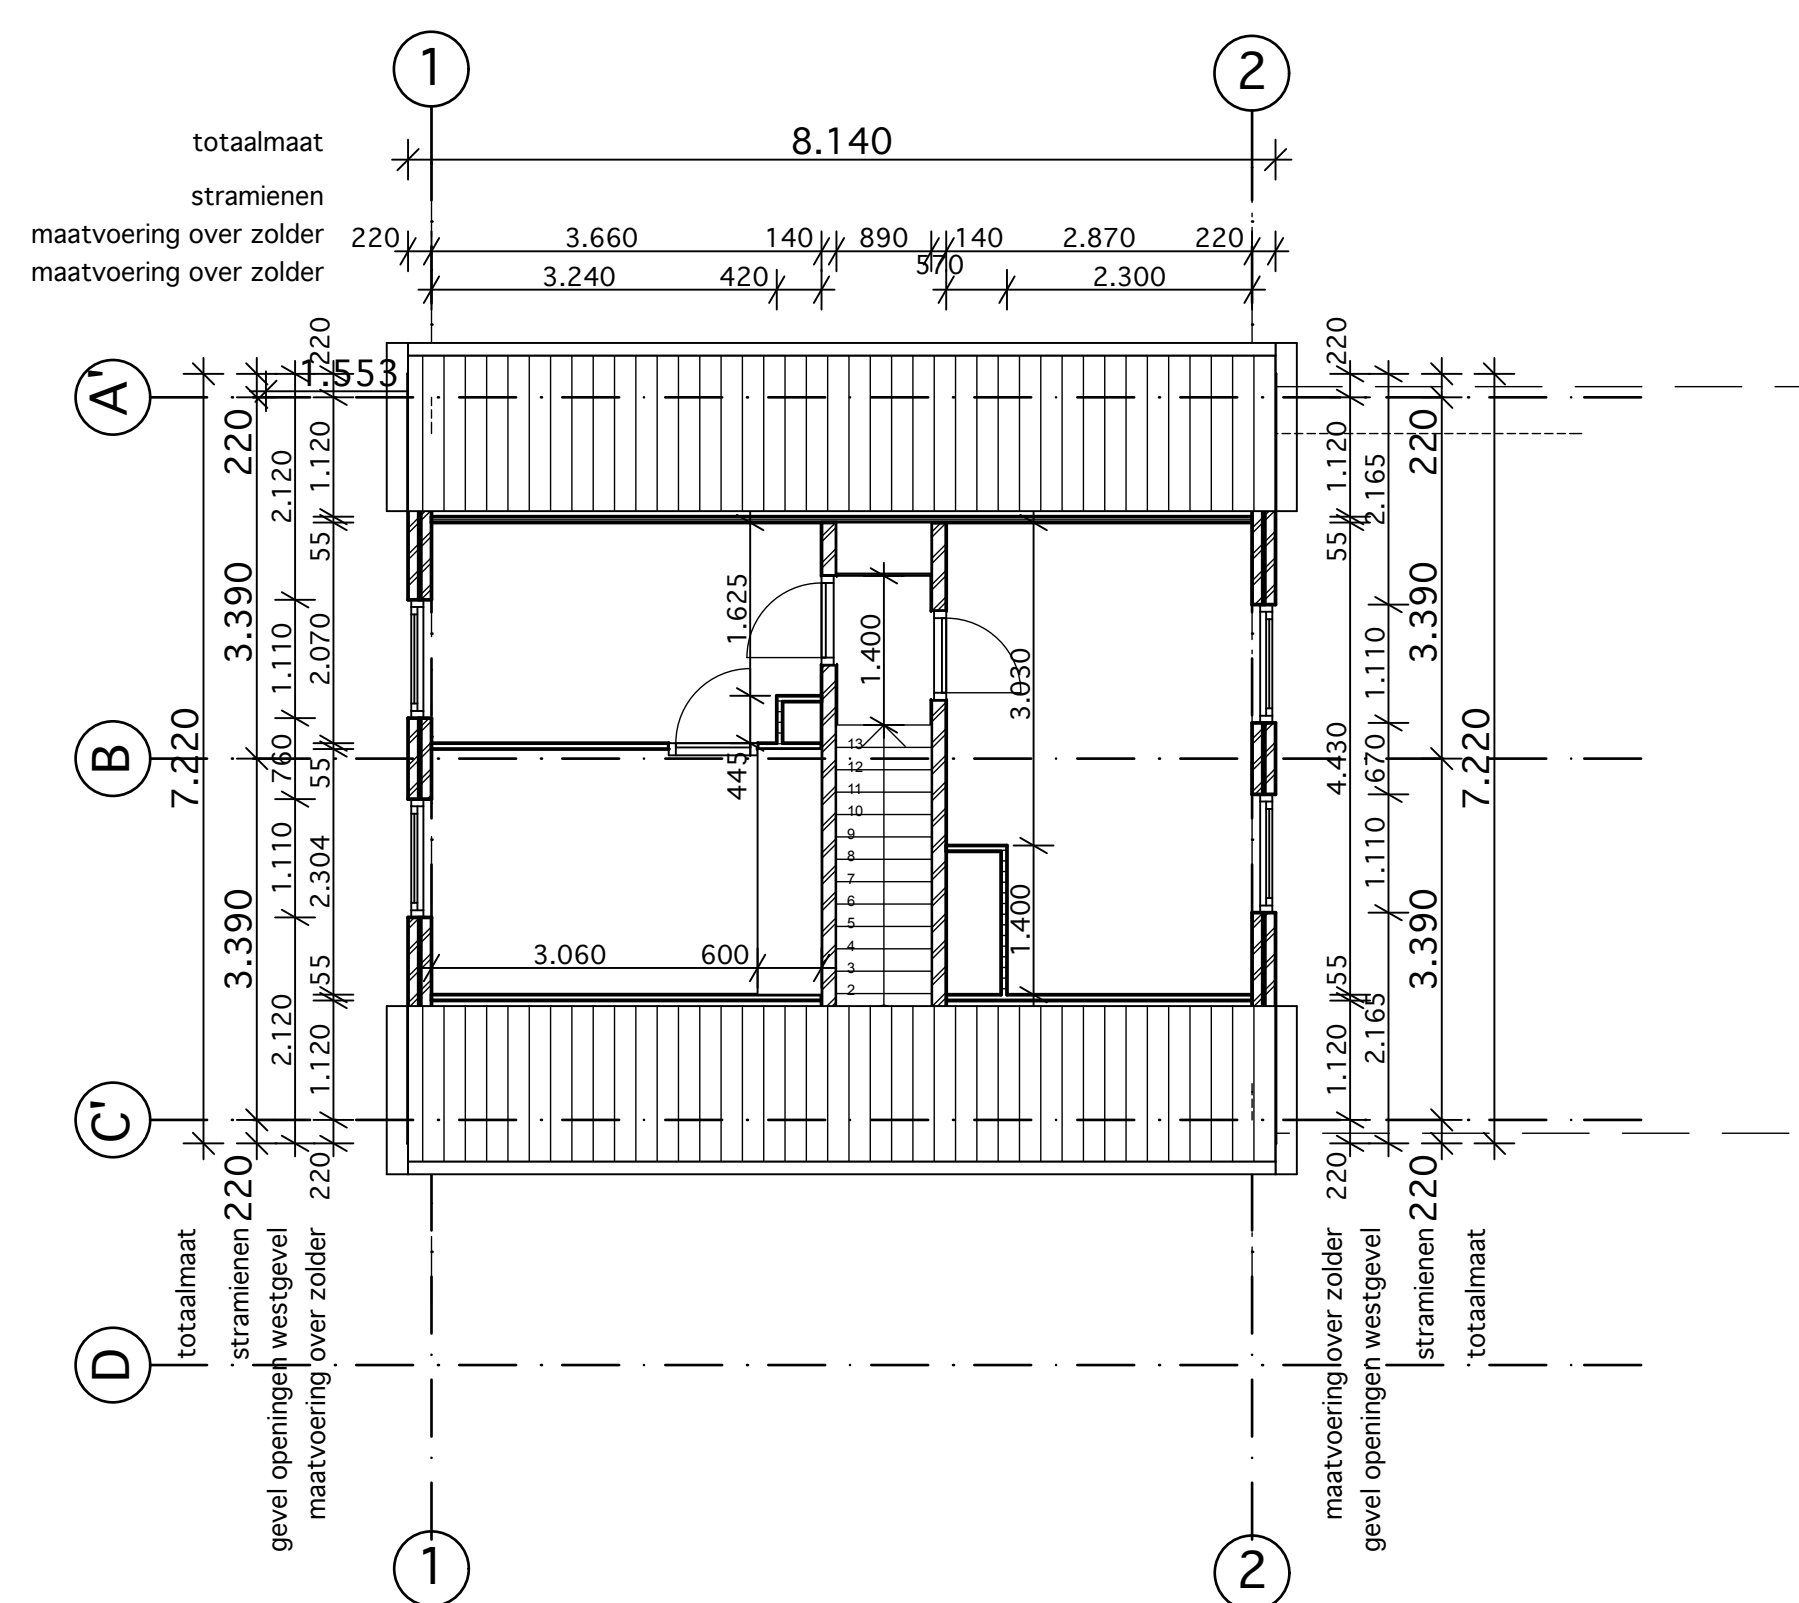


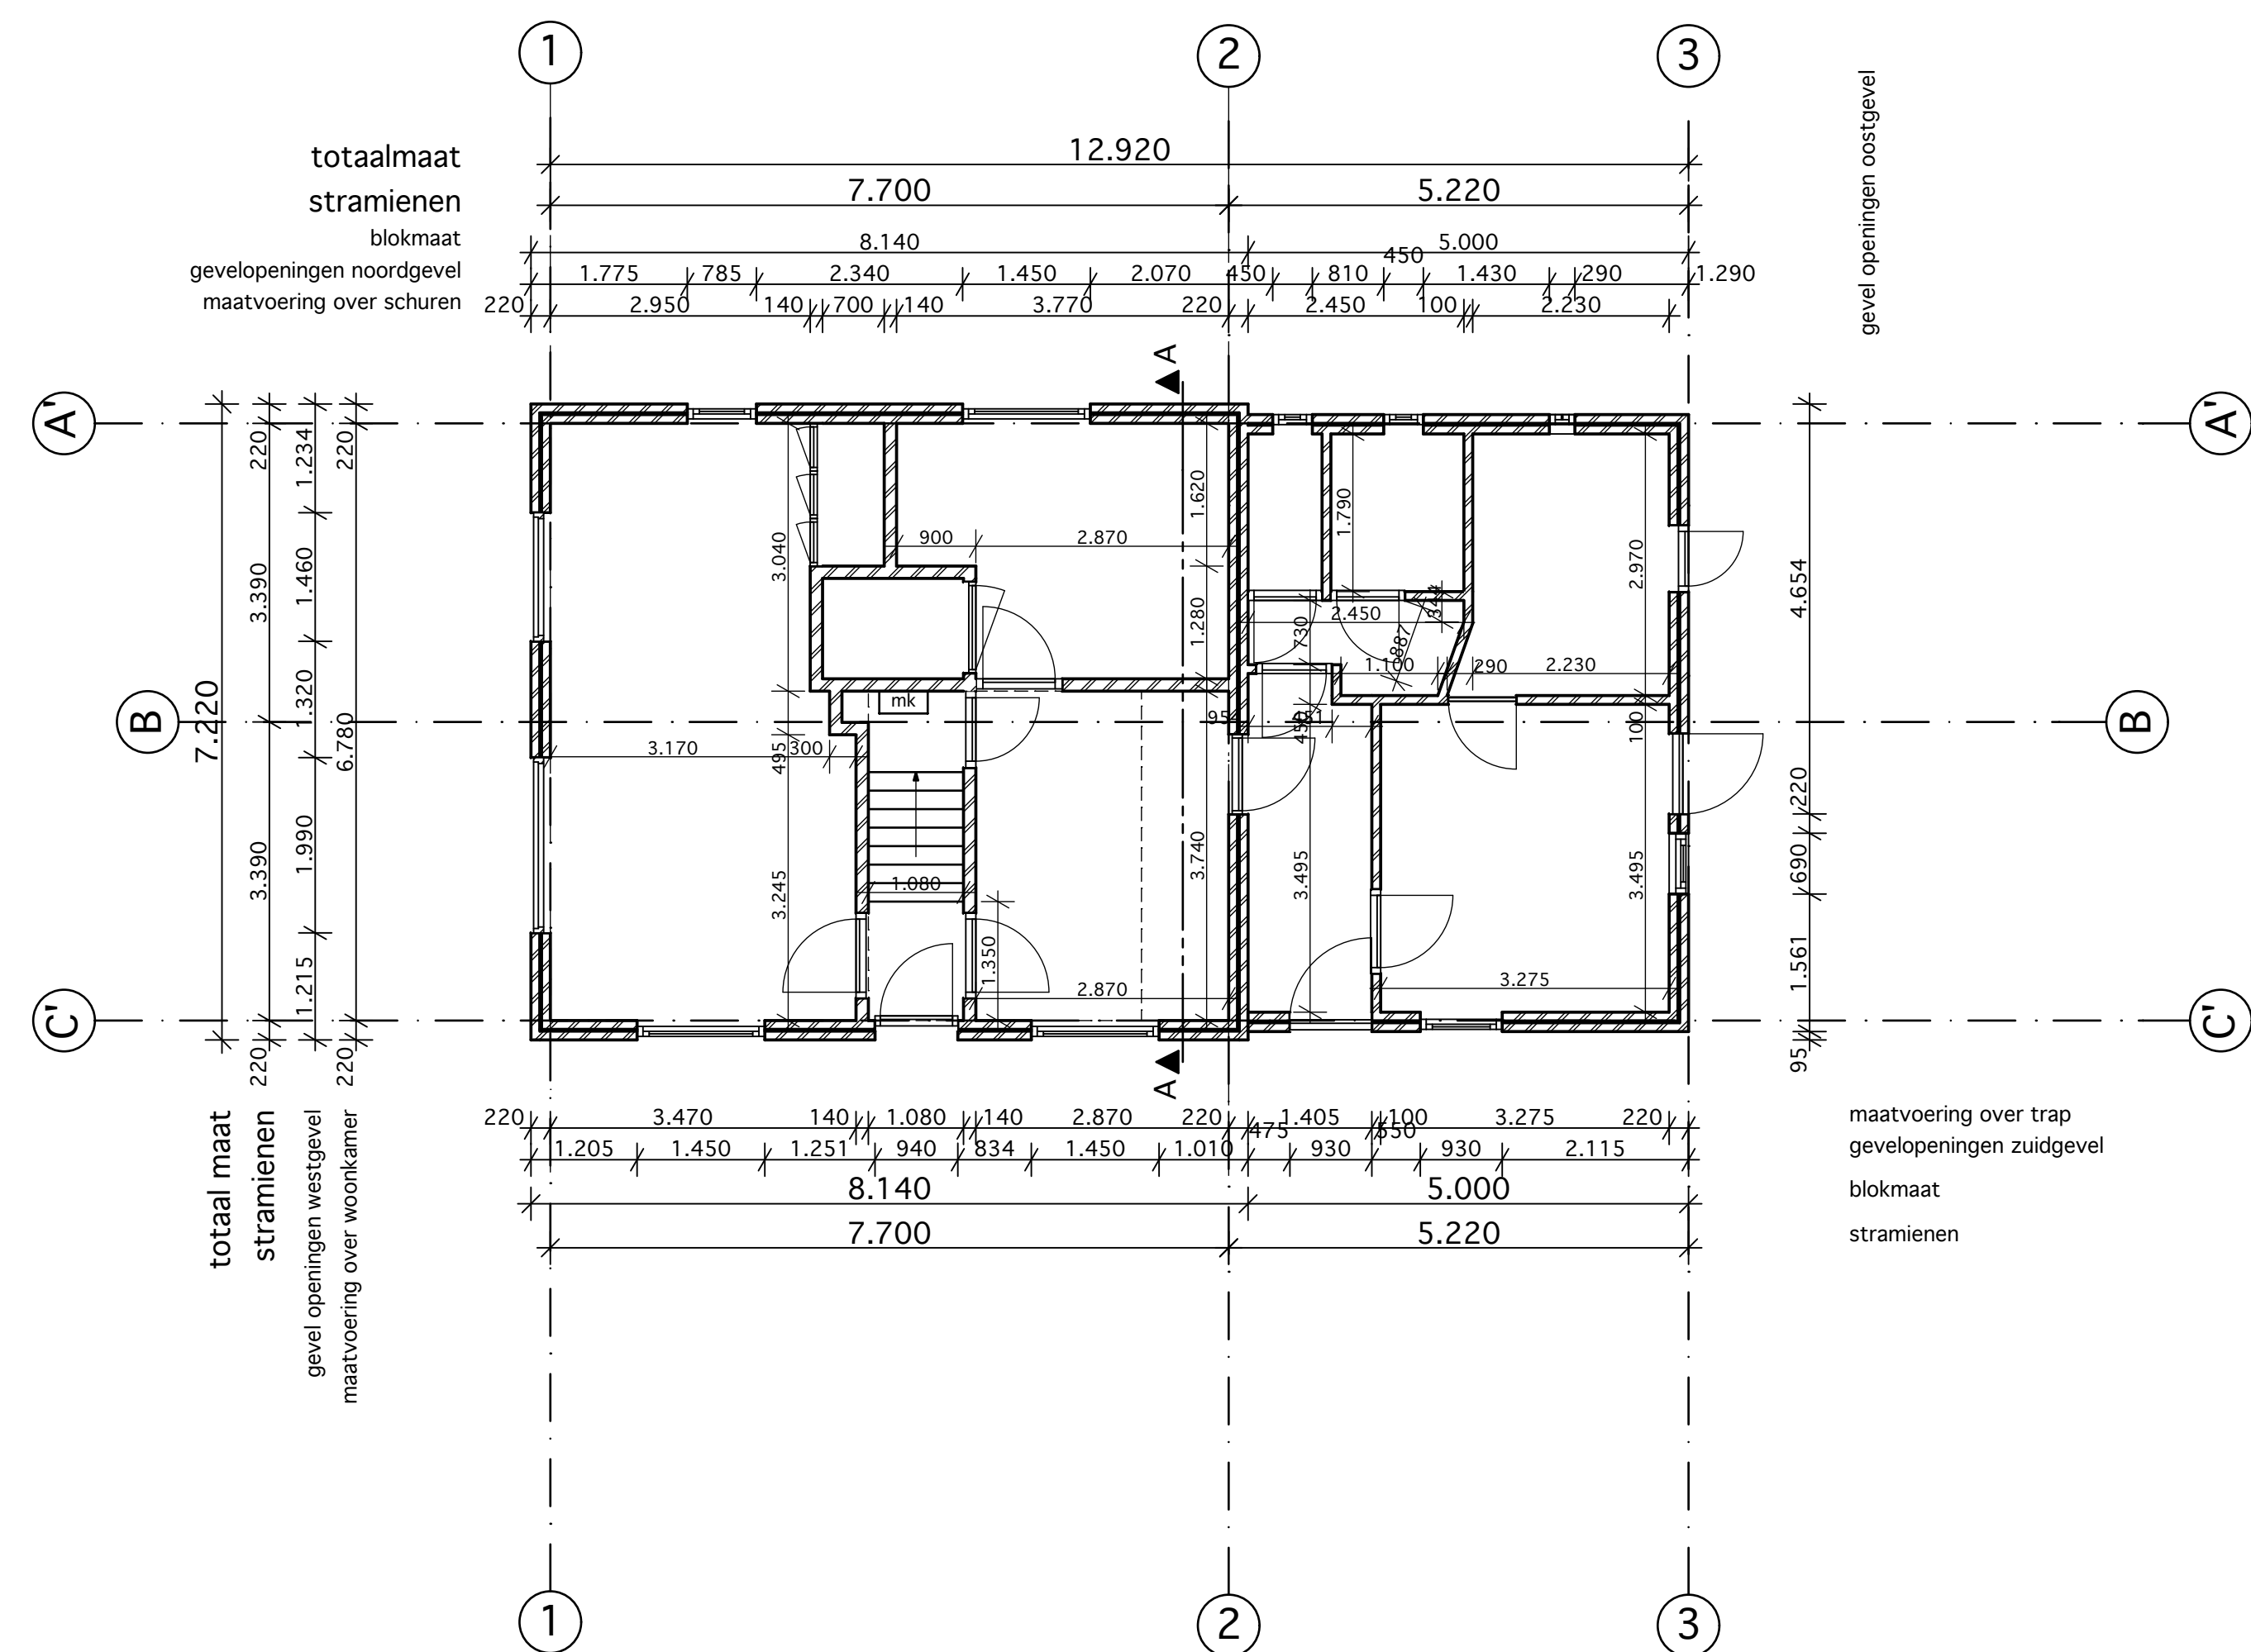

KLEURENSTAAT

Schuur:	baksteen	rood
Gevel:	baksteen	rood
Plint:	cement	grijs
voegwerk:	hout	wit
Kozijnen:	hout	wit
Ramen:	hout	donker groen
Deuren:	hout	natuur
Dakgoten:	zink	antraciet
Dakbedekking:	aluminium	


Situatie
Kadastraal bekend: Hengelo (GLD)
Sectie: Q
Perceelnummer: 542
Plaatselijke bekend: Rummelinkdijk 13 te Keijenburg
Schaal 1:500

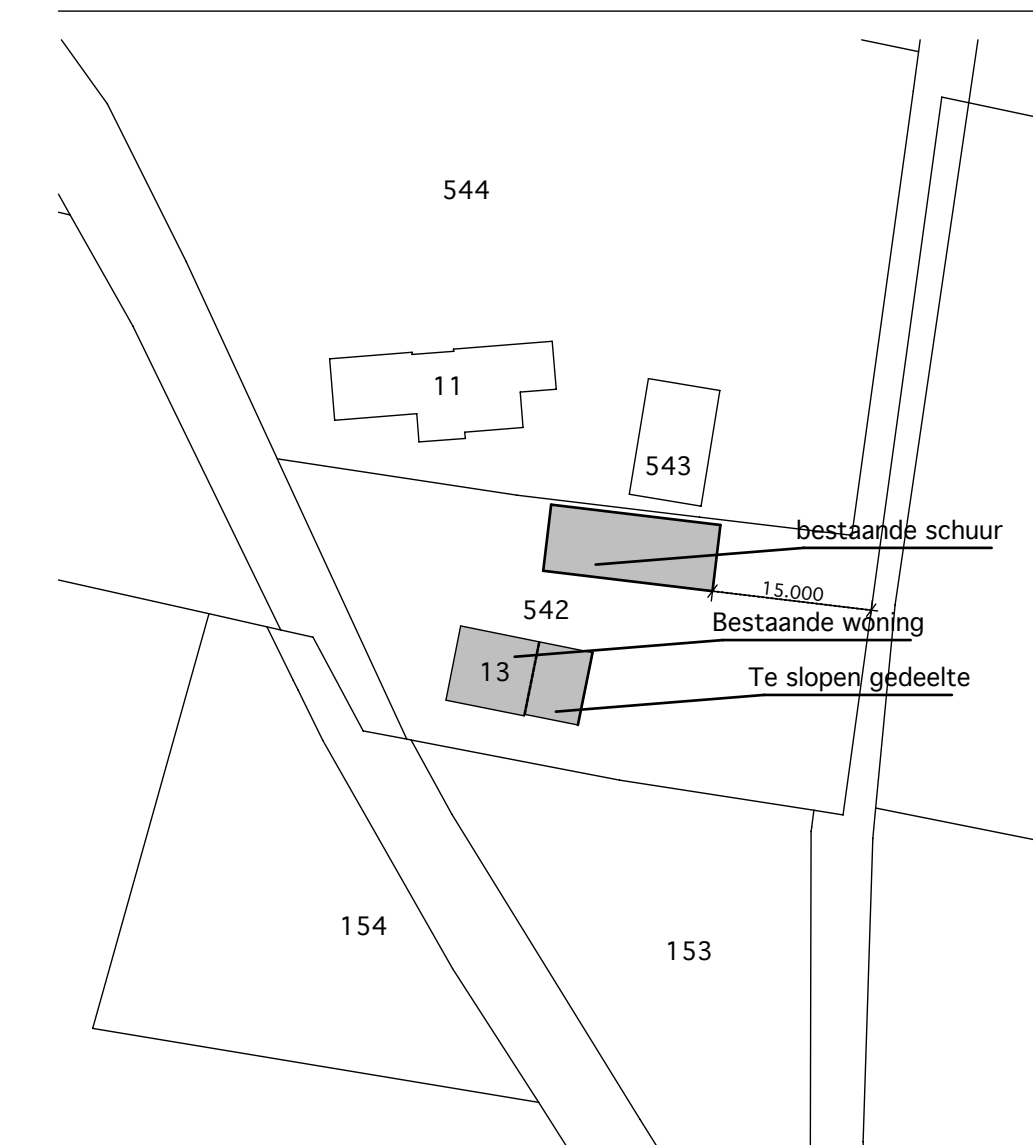

projectomschr.
verbouwing Keijenburg

opdrachtgever
De heer J. te Lindert
Rummelinkdijk 13
7256KW, Keijenburg

tekeningomschr. Bestaande toestand

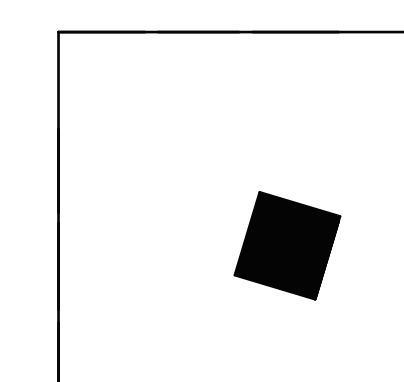

Giesen Architectuur bv

Keppelseweg 33 7001 CE Doetinchem telefoon 0314 325213
fax 0314 365849 email info@giesen.nl

Legenda

gewijz. 19-11-1014
gewijz. 01-12-1014

schaal 1:100

datum
17-12-2012

formaat
A1

bladnummer
BT-01

bouwnummer

95112