


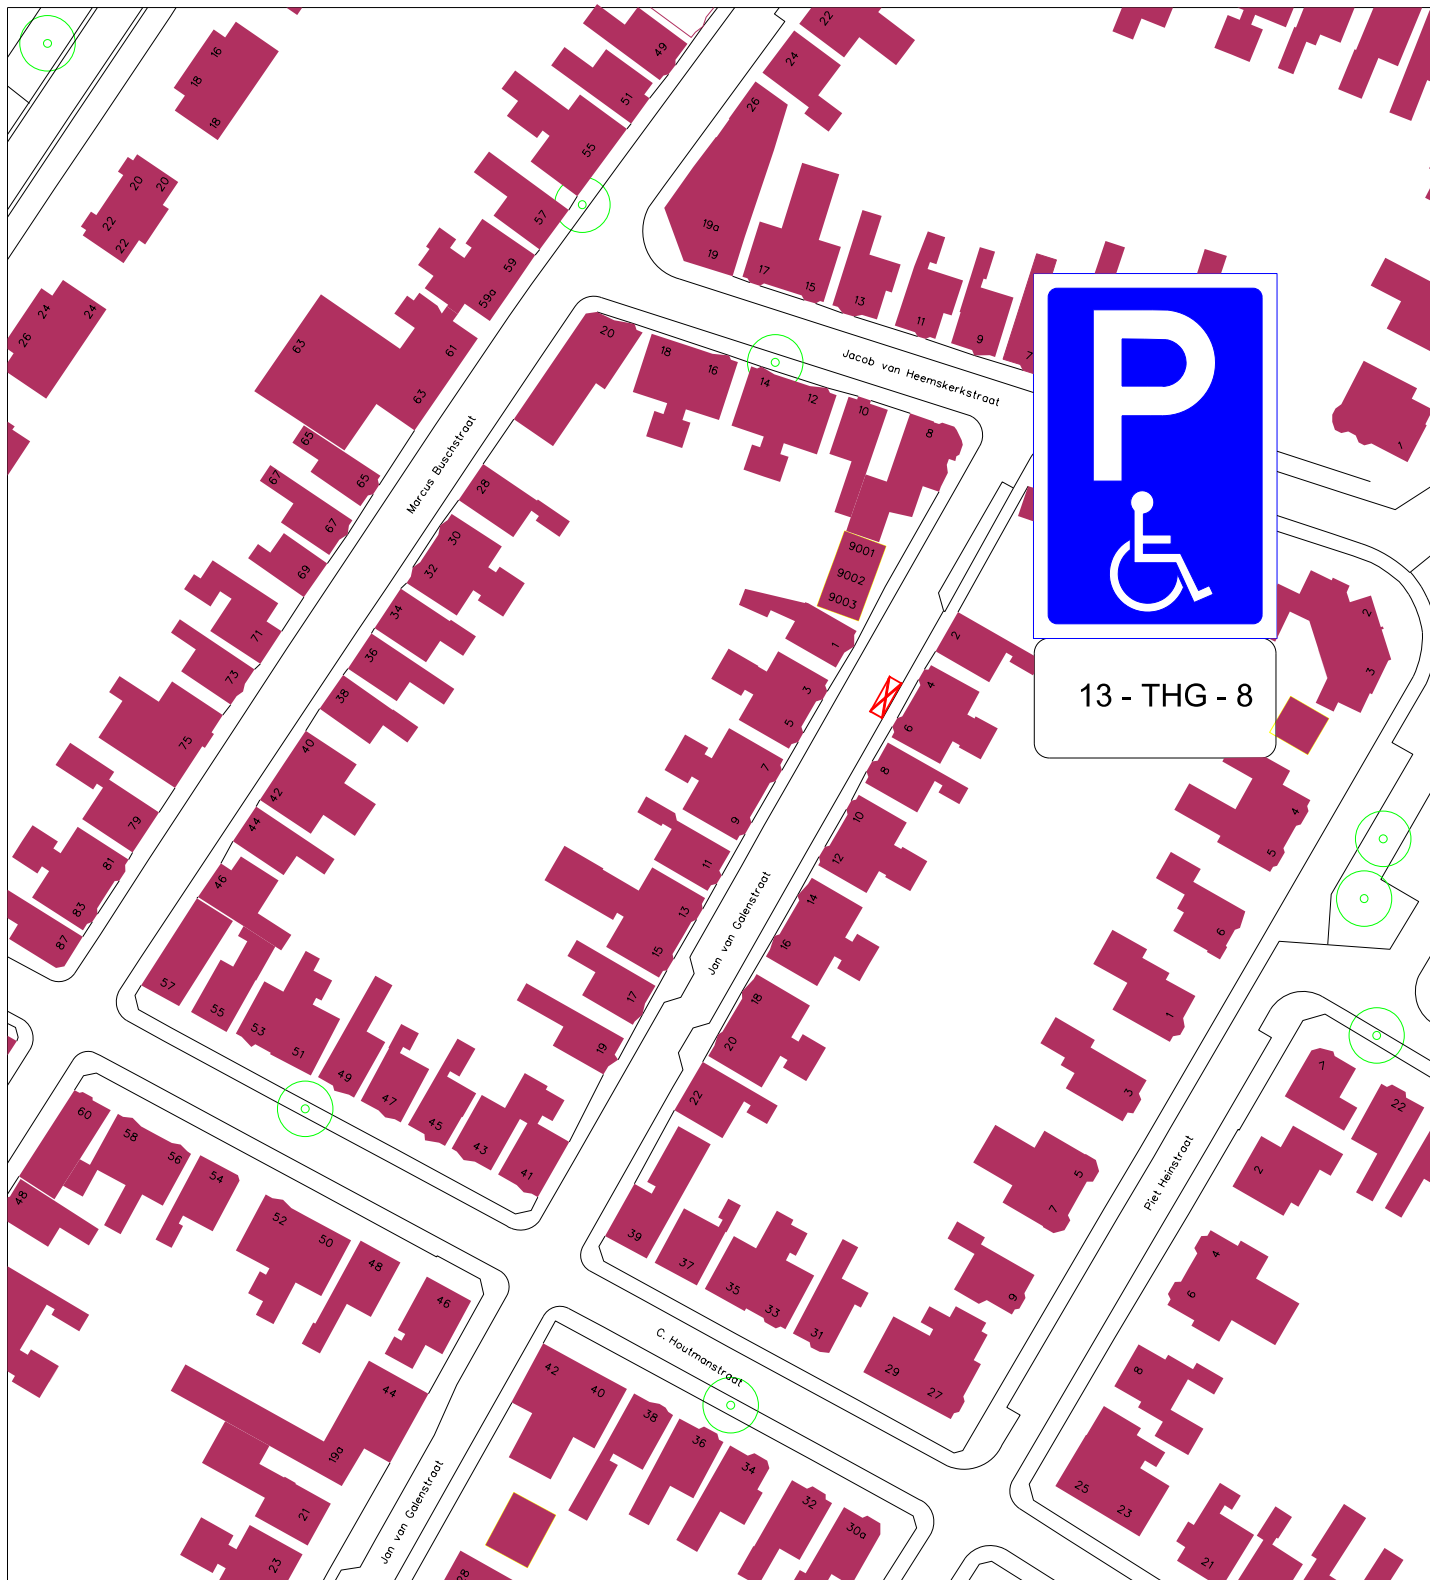

Afdeling Stadsbeheer

Gereserveerde GPP op kenteken (13-THG-8)

Verkeer

Vervoer

get: J. Vogel

datum: 14-01-2015

schaal: 1 : 1.000

gew:

teknr: 2015-01