
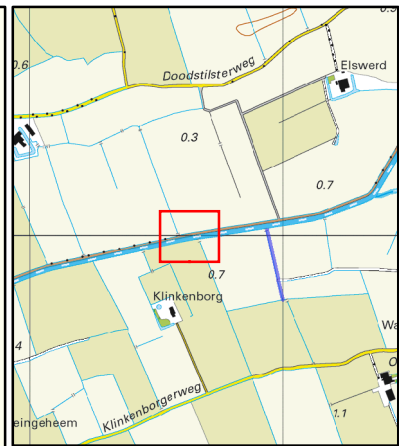


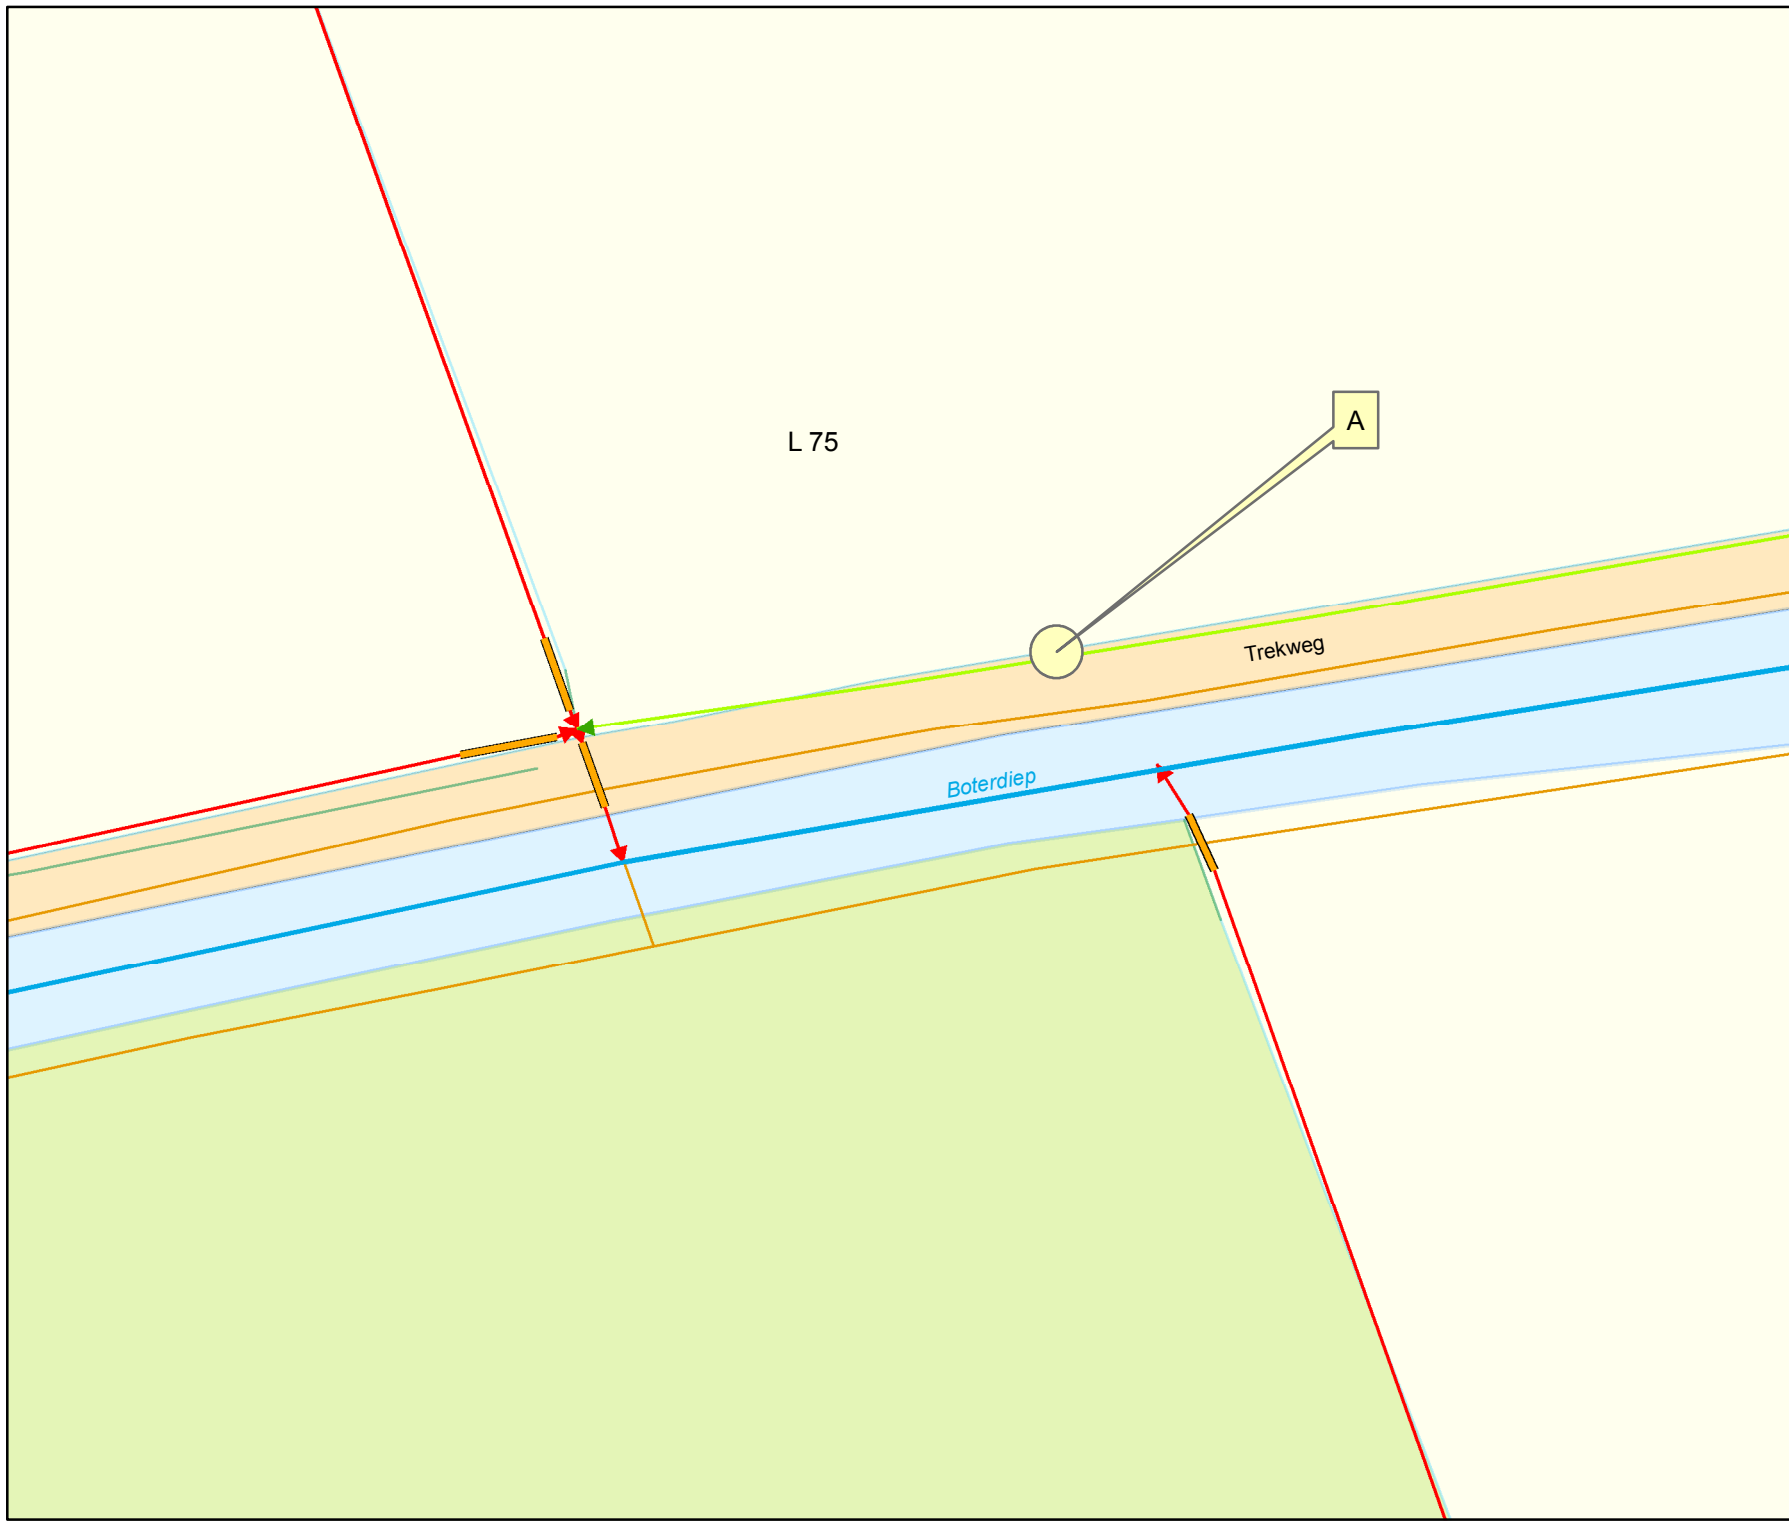

Overzicht schaal 1:30.000

Legenda

Oppervlaktewaterlichamen

Hoofdwatergangen

▶▶ hoofdwatergang

Schouwsloten

▶▶ schouwslot

▶▶ sloot

▭ Kad percelen vw

○ duiker

Tekeningnr: V&H.15-21817

Watervergunning
voor het aanleggen van een dam met duiker nabij de Doodstilsterweg 8 te Rottum.

Waterschap NOORDERZIJLVEST

Datum: 31 maart 2015	Schaal: 1000
Getekend door: Halsema	Formaat: A4