Langsdoorsnede B-B

Schaal: 1:50

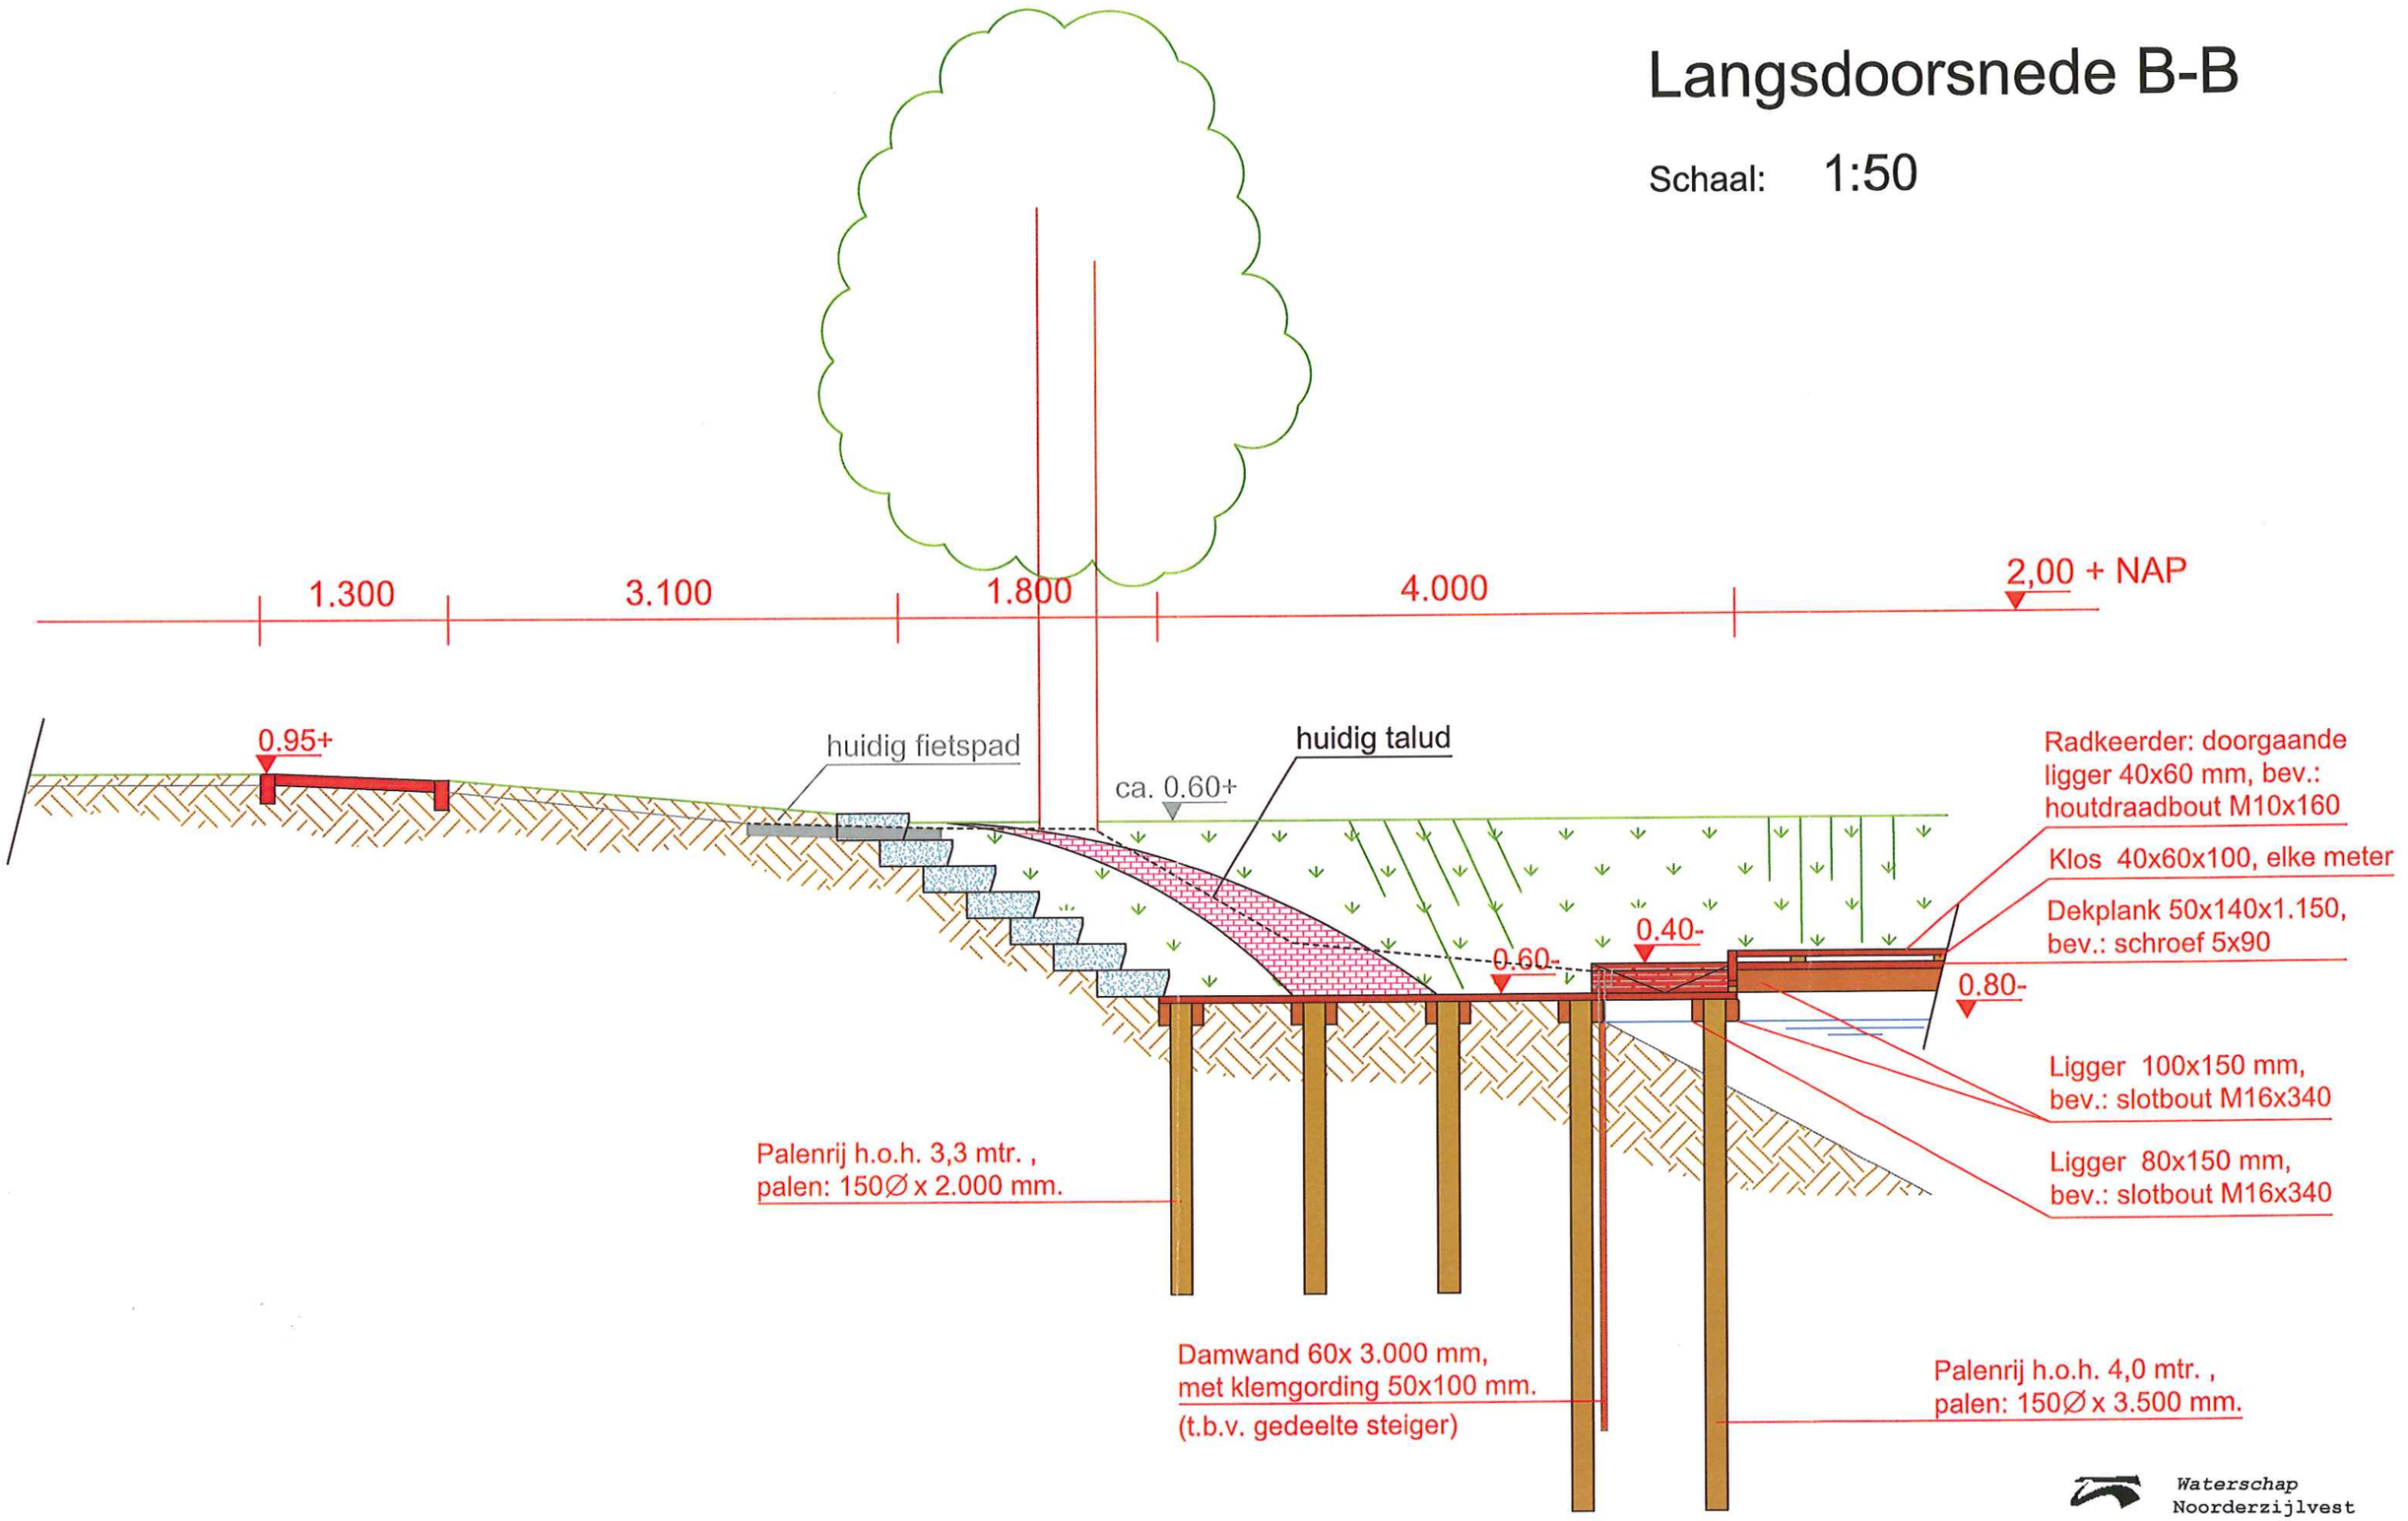

Waterschap
Noorderzijlvest

Datum: maart 2015
Teknr: V&H.15-21520 blad 2