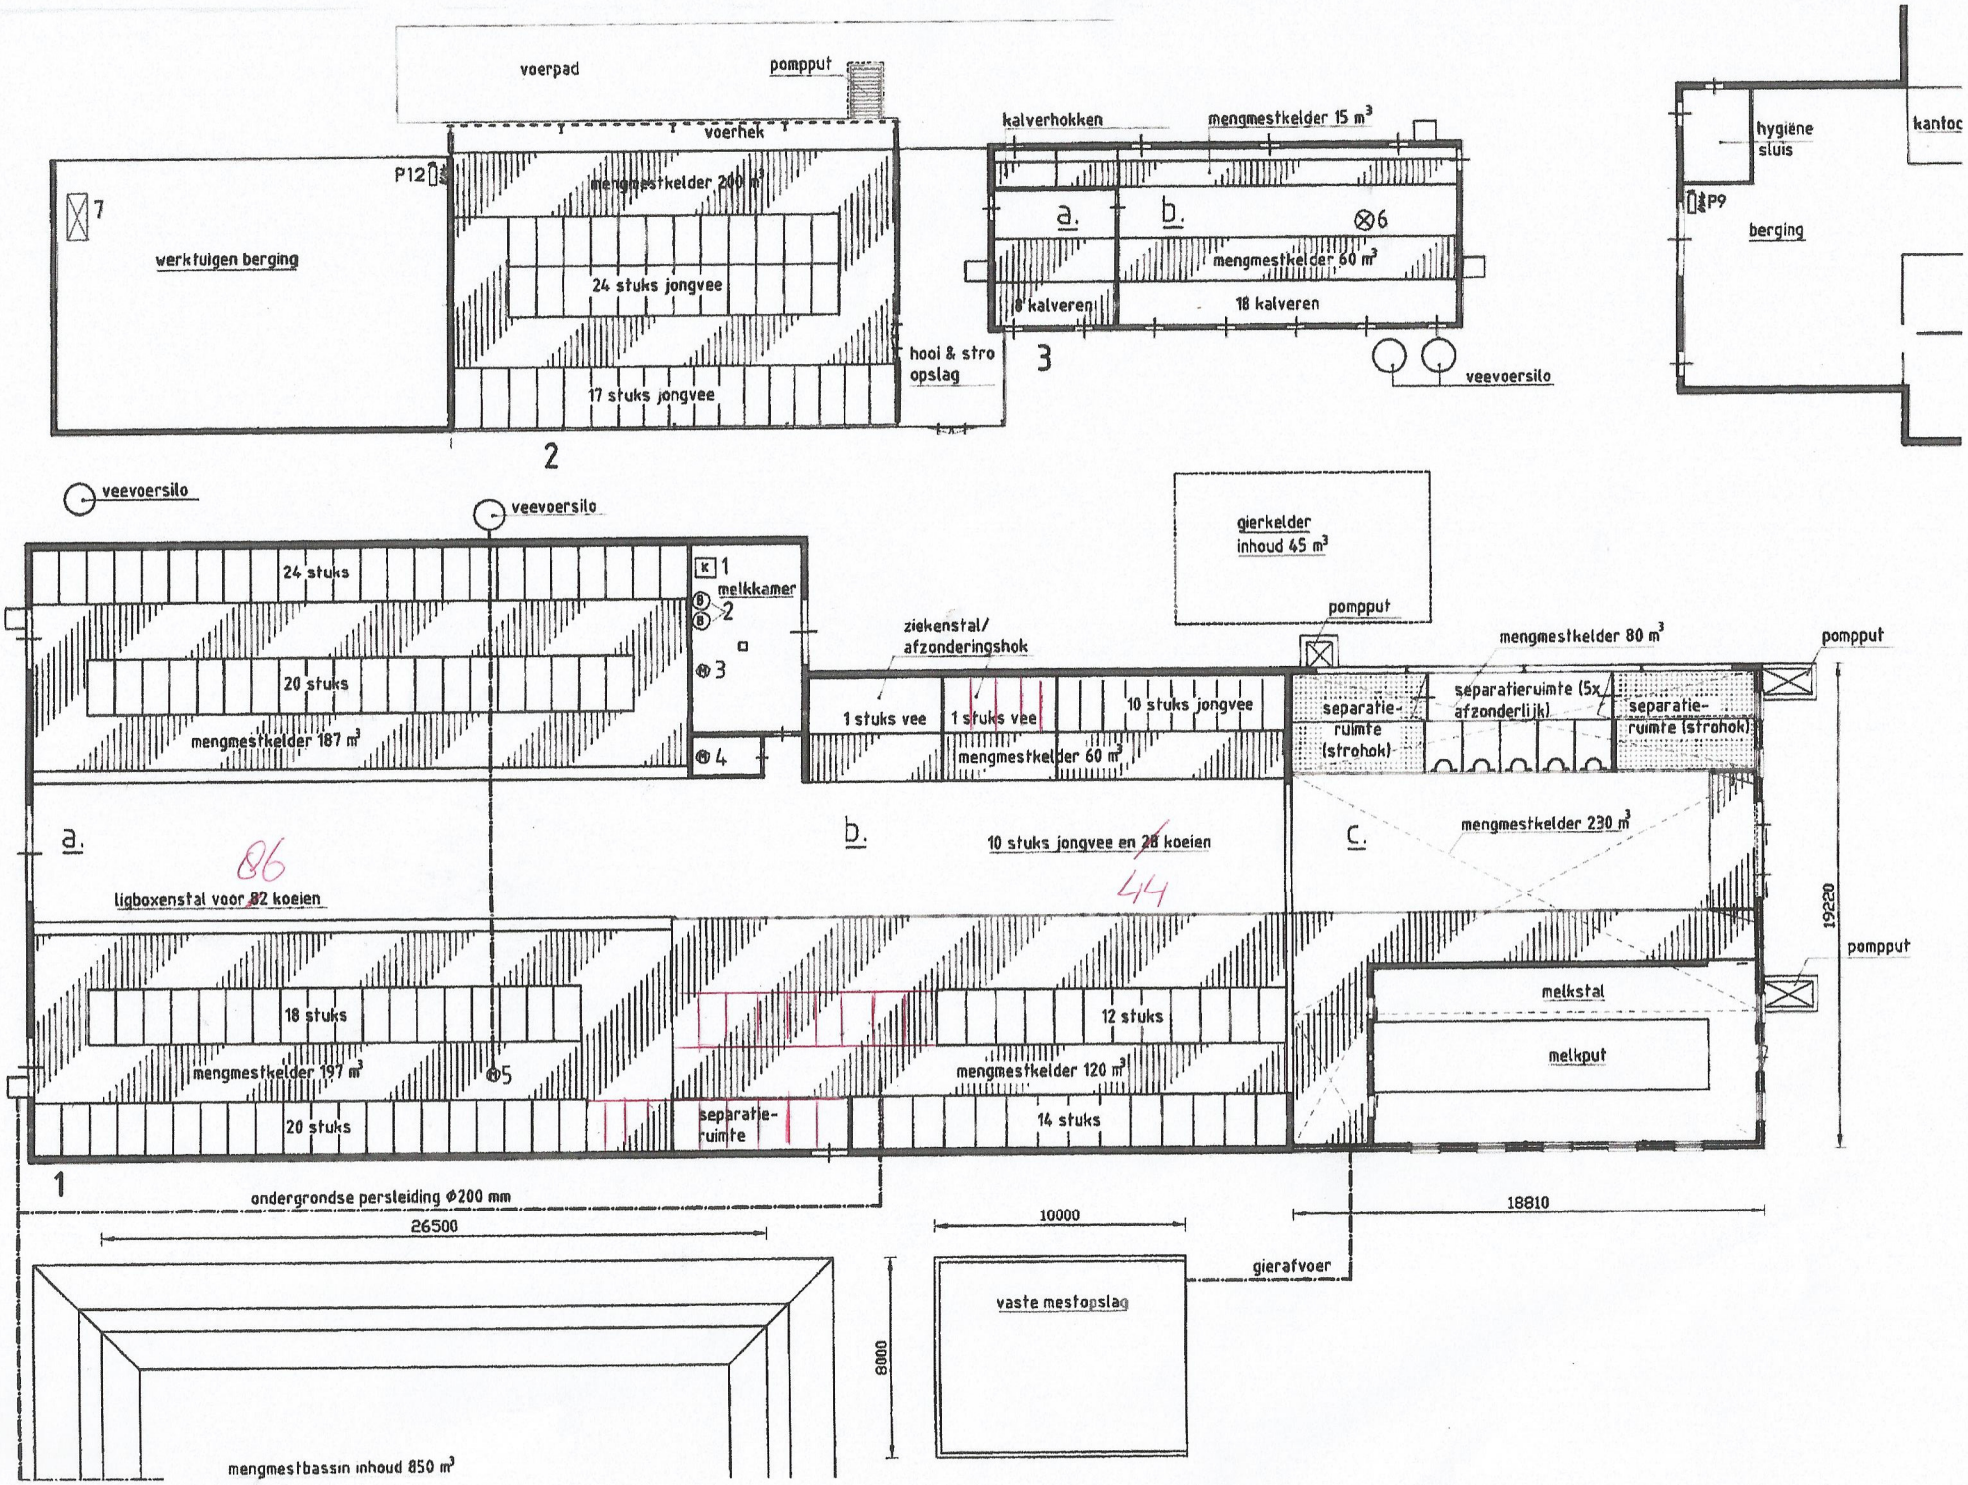
voerpad
pompput
voerhek
P12
7
werktuigen berging
mengmestkelder 200 m³
24 stuks jongvee
17 stuks jongvee
hooi & stro opslag
2
kalverhokken
mengmestkelder 15 m³
a.
b.
6
mengmestkelder 60 m³
8 kalveren
18 kalveren
3
veevoersilo
hygiëne sluis
kantoo
P9
berging
veevoersilo
veevoersilo
24 stuks
1
melkkamer
2
3
20 stuks
mengmestkelder 187 m³
4
gierkelder inhoud 45 m³
pompput
ziekenstal/ afzonderingshok
mengmestkelder 80 m³
pompput
1 stuks vee
1 stuks vee
10 stuks jongvee
separatie-ruimte (strohok)
separatieruimte (5x afzonderlijk)
separatie-ruimte (strohok)
mengmestkelder 60 m³
a.
86
ligboxenstal voor 82 koeien
b.
10 stuks jongvee en 28 koeien
44
c.
mengmestkelder 230 m³
19220
pompput
18 stuks
mengmestkelder 197 m³
5
20 stuks
separatie-ruimte
12 stuks
mengmestkelder 120 m³
14 stuks
melkstal
melkput
1
ondergrondse persleiding Ø200 mm
26500
10000
18810
gierafvoer
vaste mestopslag
8000
mengmestbassin inhoud 850 m³