


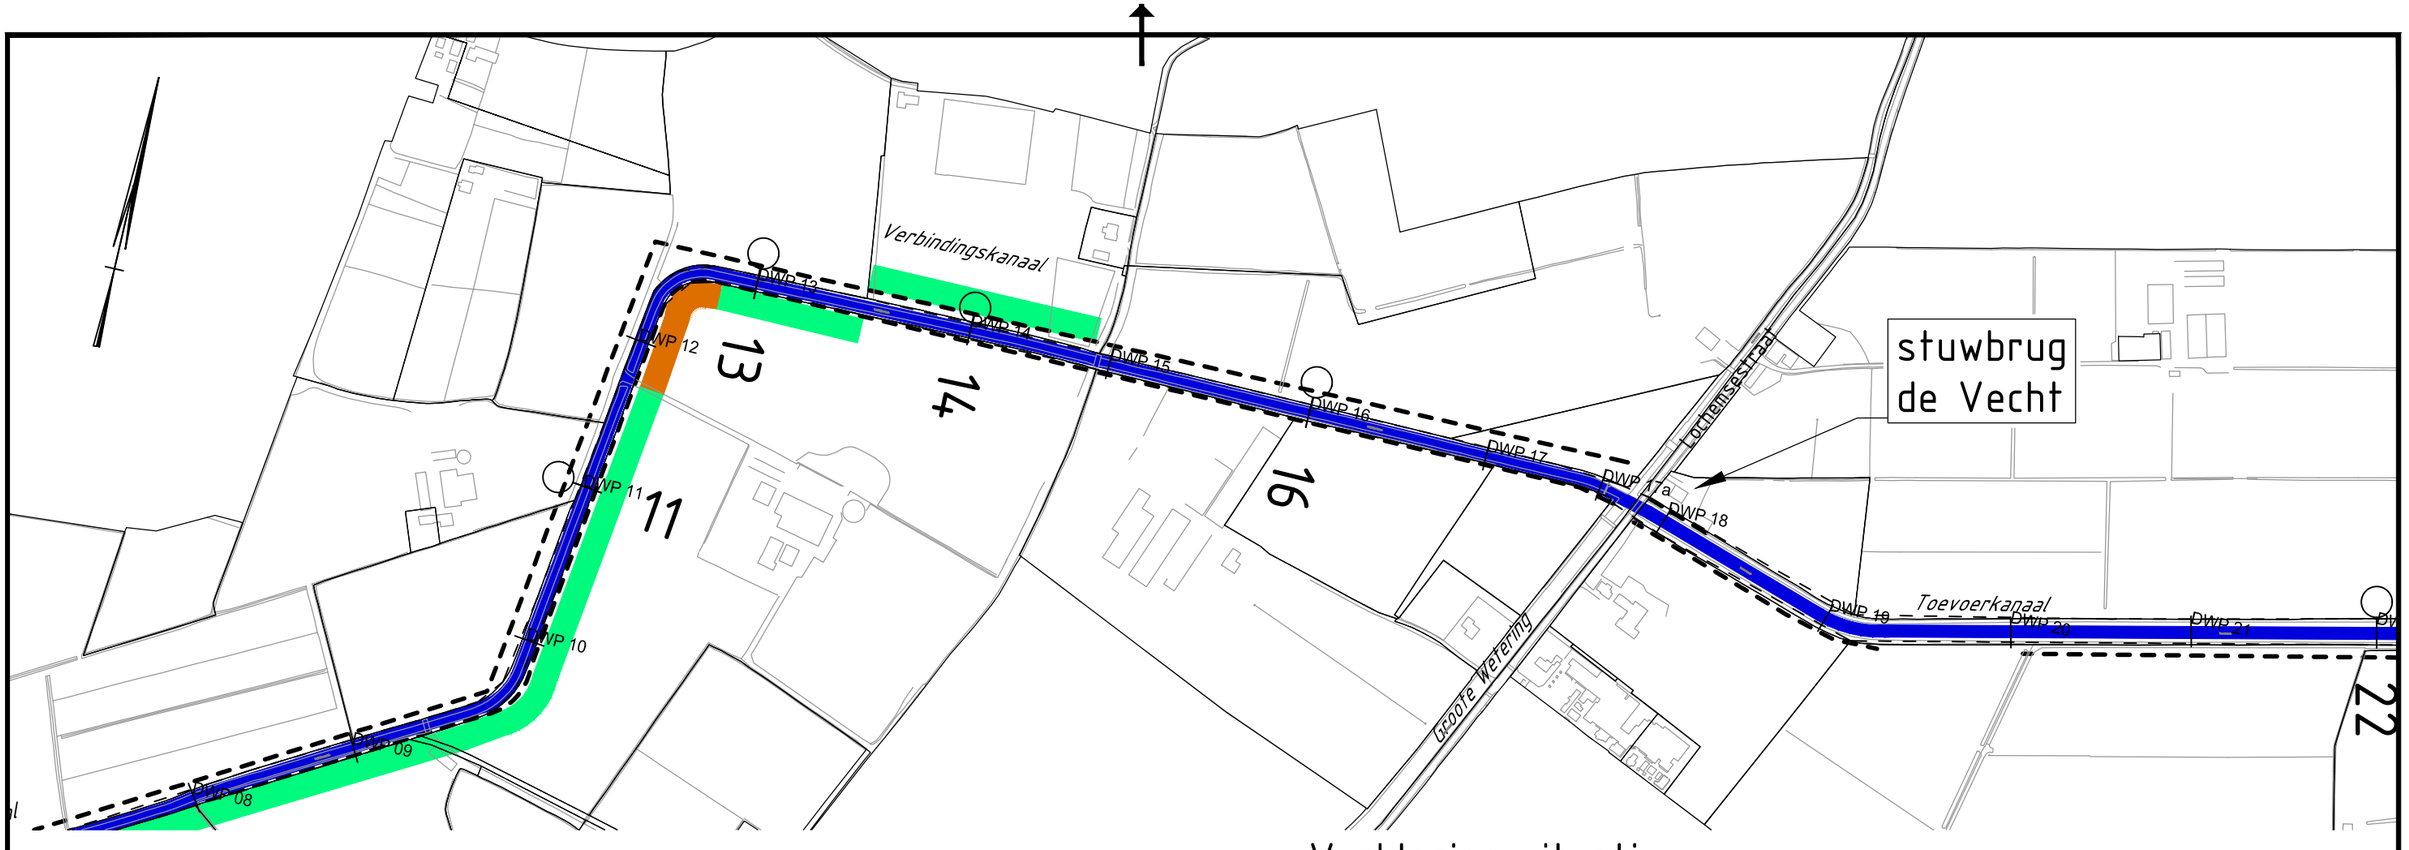


## Verklaring situatie:

- 16 — Dwarsprofiel
- Baggertraject
- KRW oevermaatregel
- KRW oevermaatregel boven beschoeiing tot 0.30m uit grens ontgraven
- beschoeiing in eindsituatie

## Verklaring dwarsprofiel:

- bestaand profiel
- sliblijn
- leggerprofiel
- ontwerpprofiel
- slib verwijderen
- ontgraven
- aanvullen
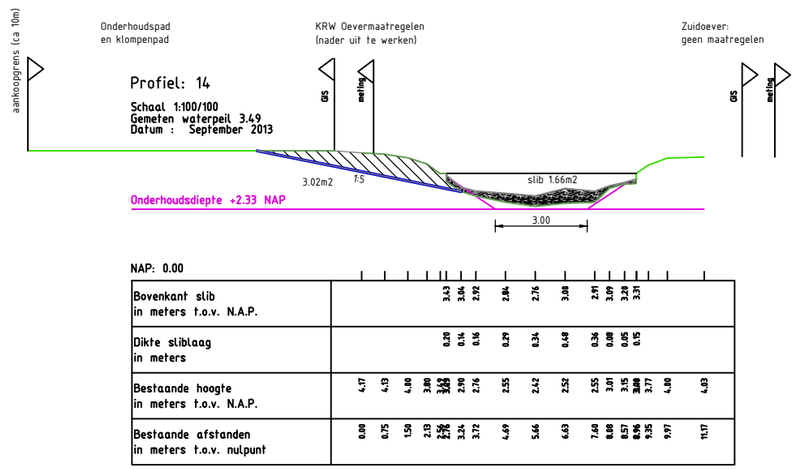
# DEFINITIEF

Opdrachtgever

## WATERSCHAP VALLEI EN VELUWE

Grontmij ©

Project

KRW TOEVOERKANAAL

Onderdeel

SITUATIE BLAD 5 STUWBRUG DE VECHT - VERBINDINGSKANAAL

| Tekeningnummer | Rev. | Bestandsnaam | Formaat | Schaal | Blad | Aantal |
|---|---|---|---|---|---|---|
| 337634-206-D1-2 | | 337634-206-D1.dwg | A3 | 1:5000 1:200 | 2 | 7 |

| Kantoor | Projectnummer | Besteknummer | Datum van uitgave | Get. | Gez. | Acc. |
|---|---|---|---|---|---|---|
| Arnhem | 337634 | | 12-03-2015 | DE | | |