


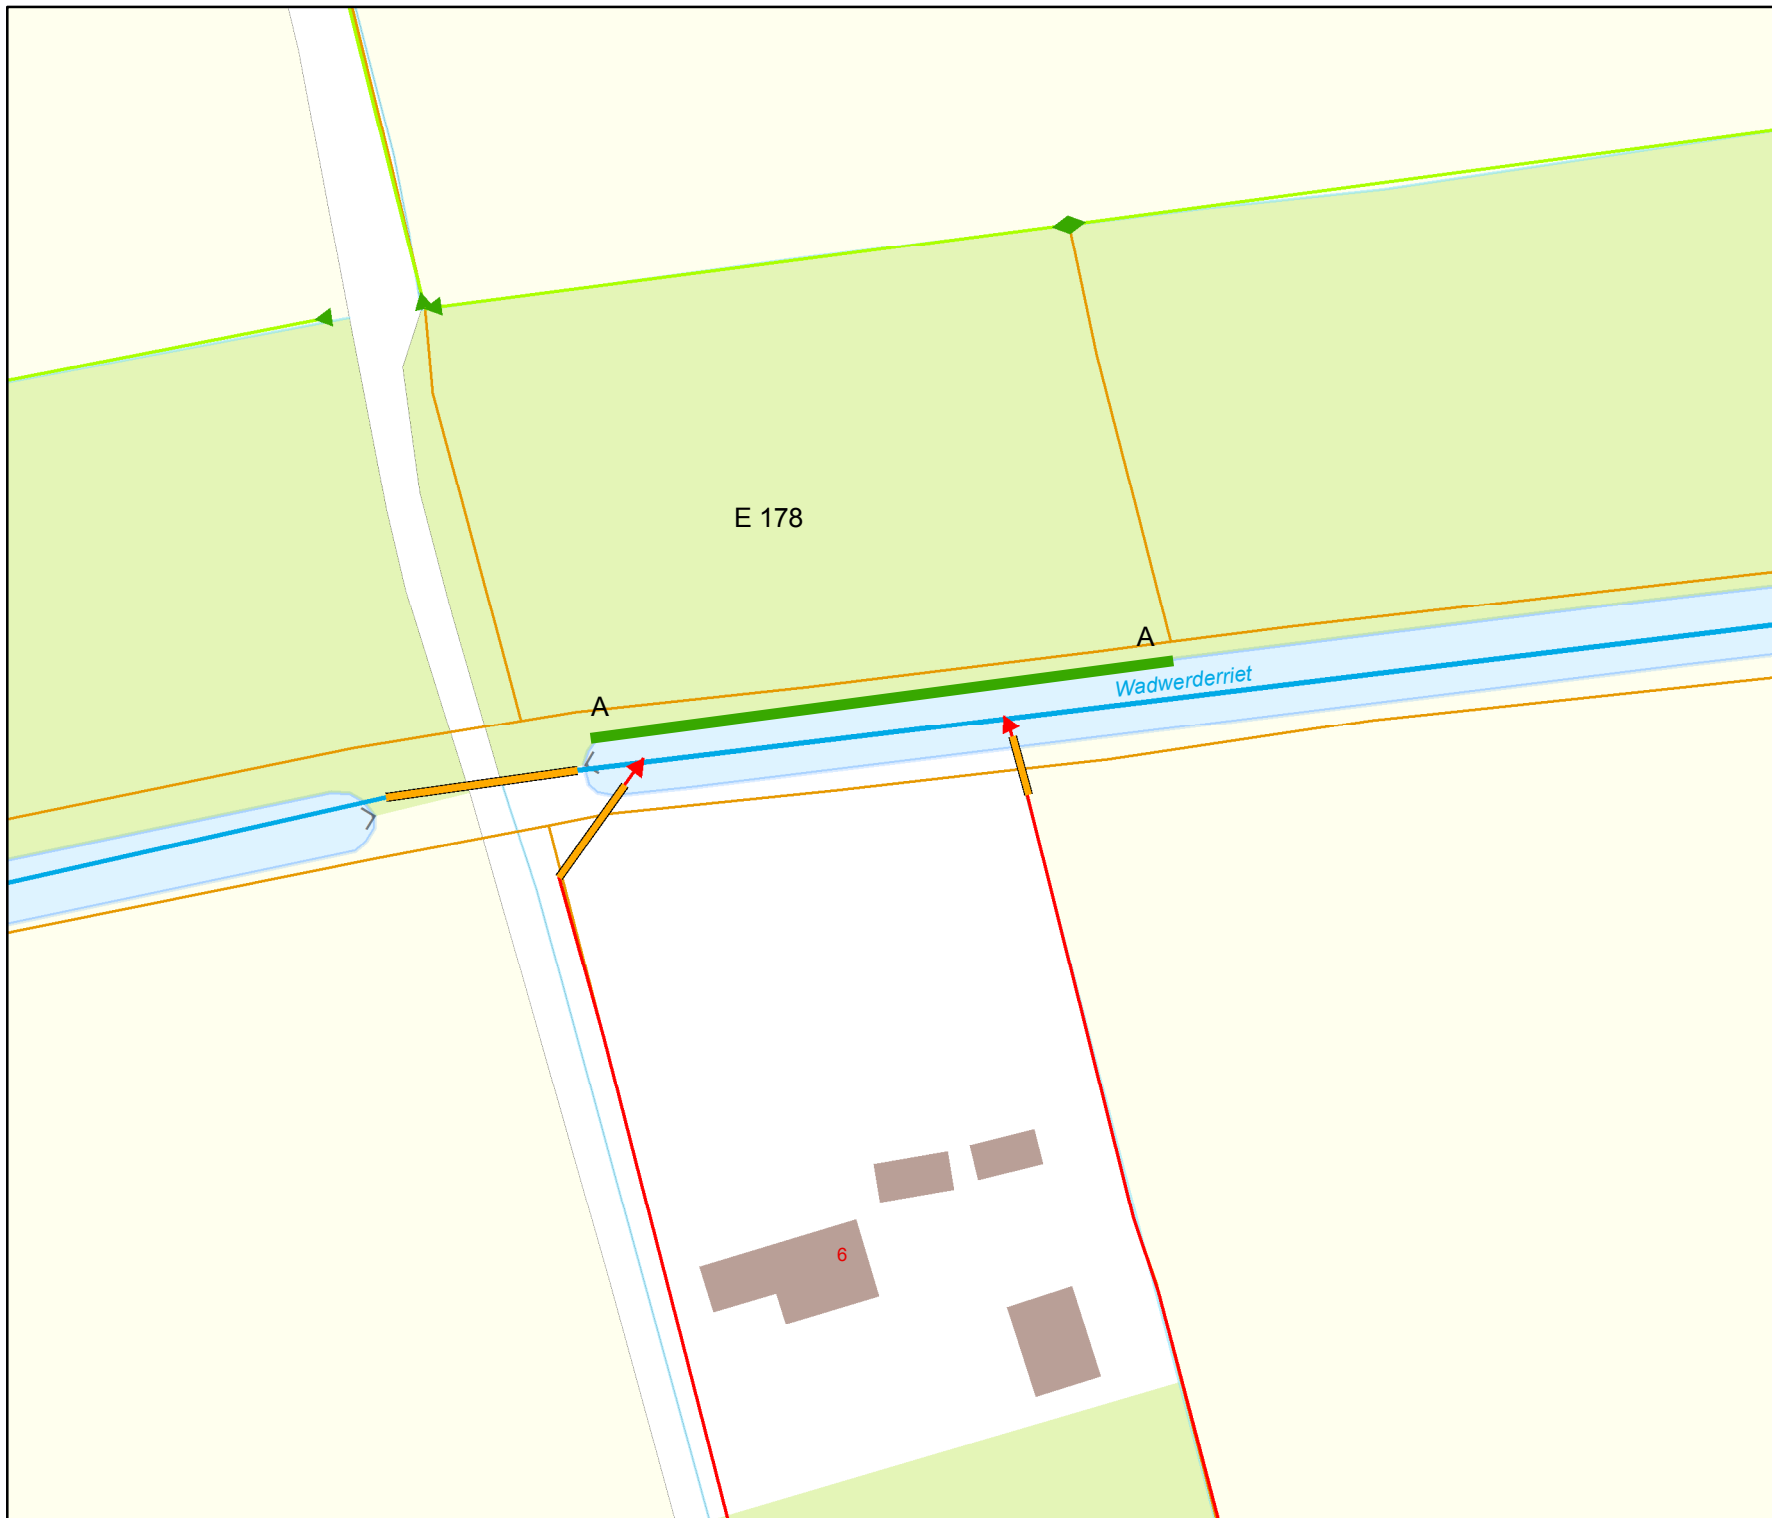

Overzicht schaal 1:25.000

Legenda

Oppervlaktewaterlichamen

Hoofdwatgangen

▶ hoofdwatgang

Schouwsloten

▶ schouwsloot

▶ sloot

□ Kad percelen vw

— optrekken talud

Tekeningnr: V&H.15-21779

Watervergunning

het optrekken van de talud van
perceel E 178 langs de
Wadwerderriet ter hoogte
van de Middendijk 6 te Usquert.

Waterschap NOORDERZIJLVEST



Datum: 7 april 2015

Schaal: 1000

Getekend door: Halsema

Formaat: A4