
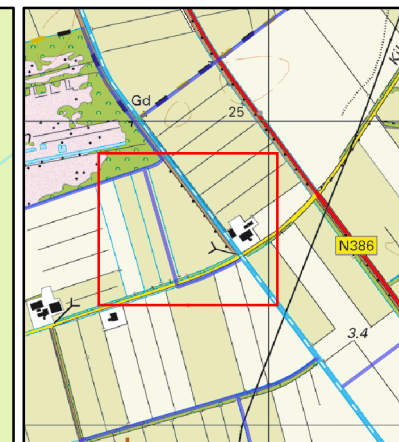


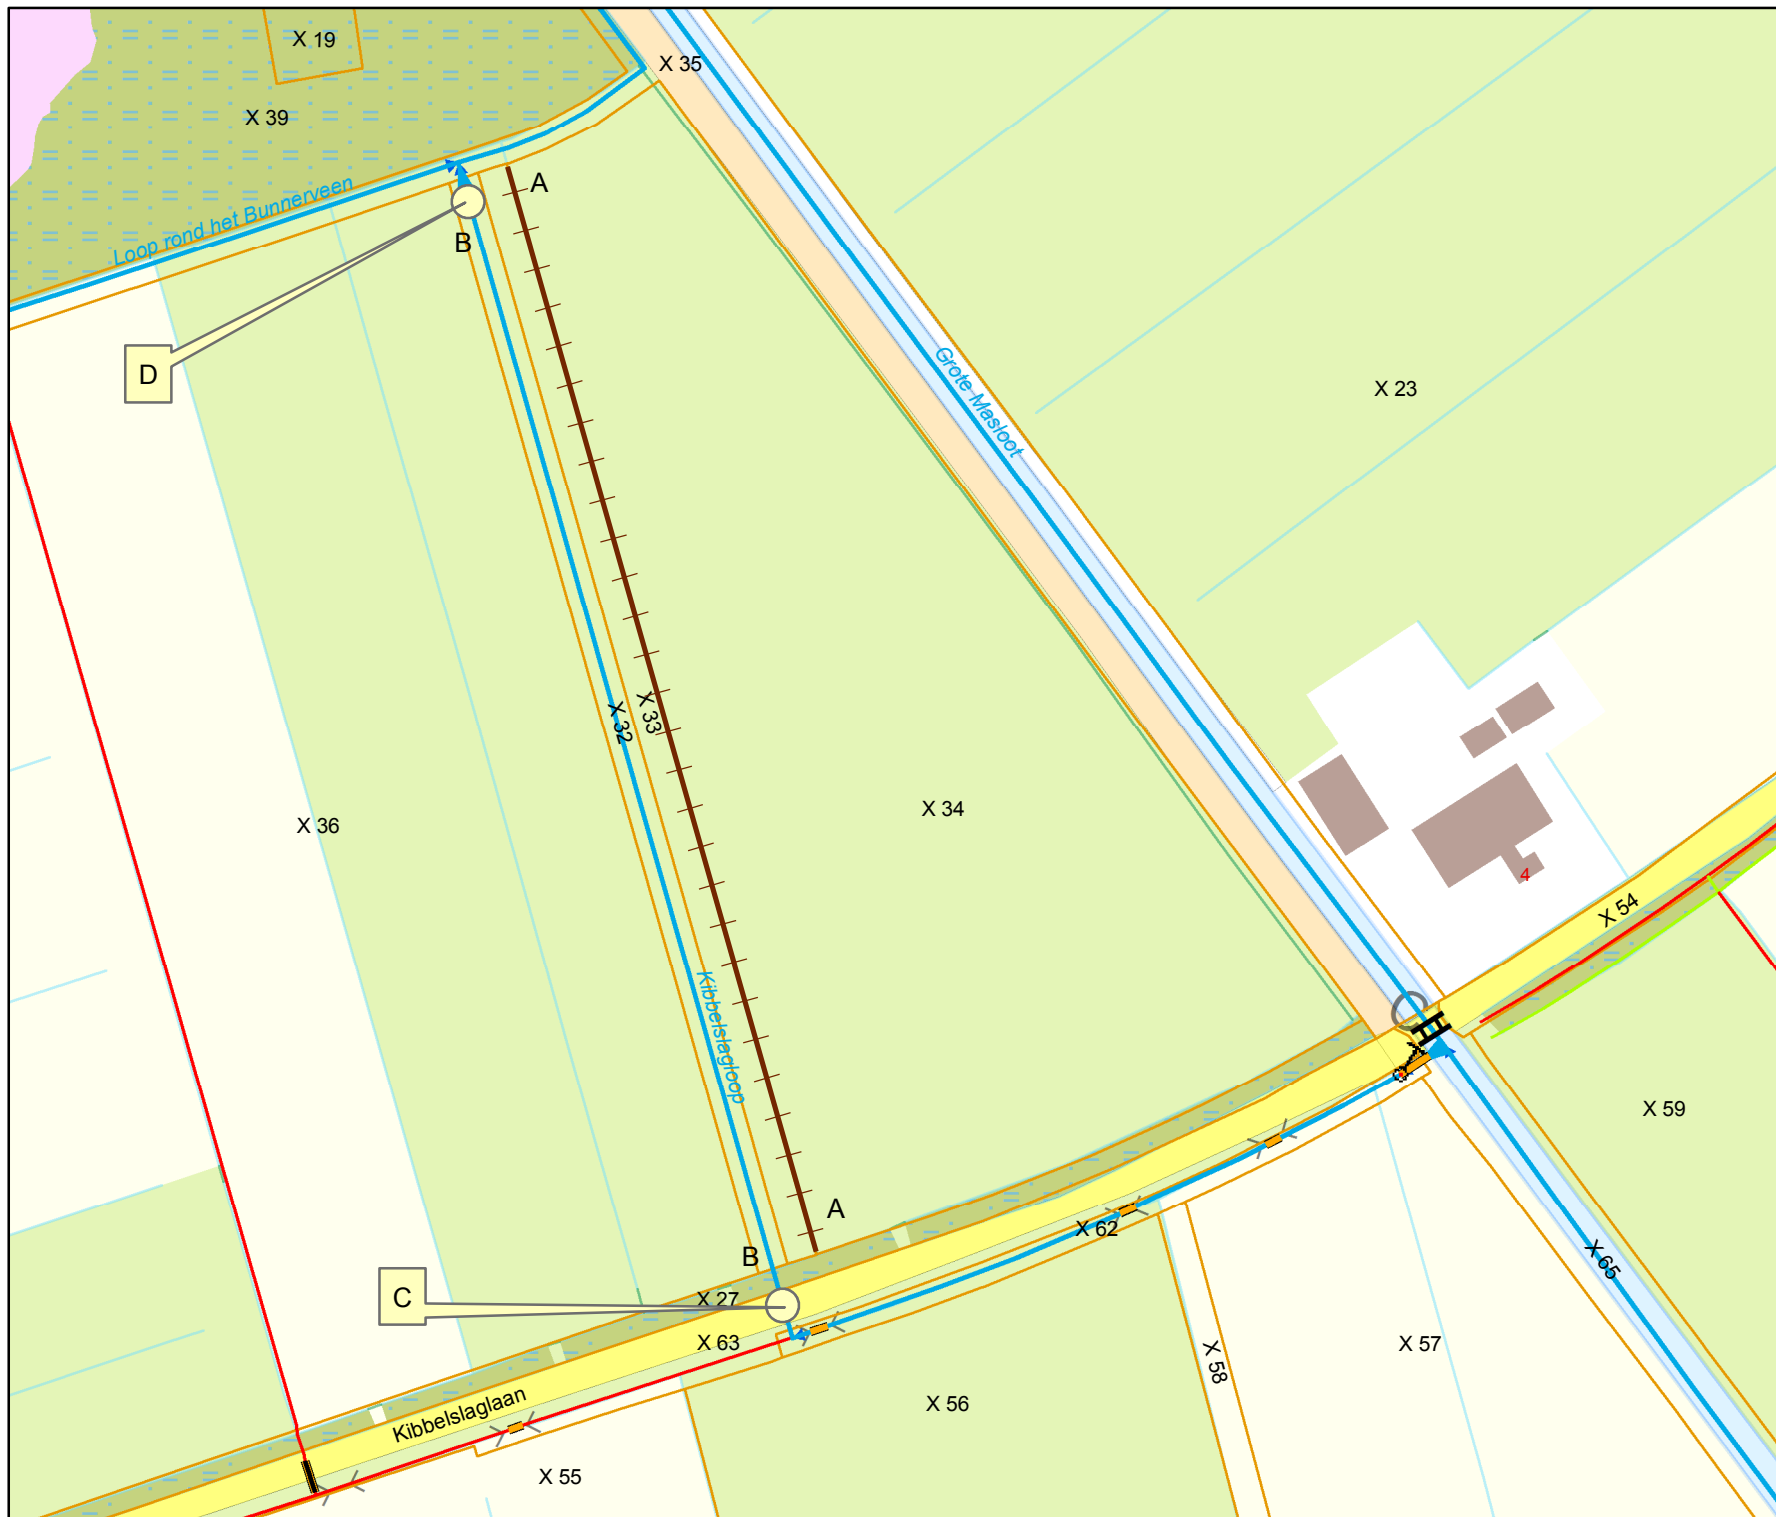

Overzicht schaal 1:2.500

Legenda

Oppervlaktewaterlichamen

Hoofdwatervgangen

 hoofdwatervgang

Schouwsloten

 schouwsloot

 sloot

 Kad percelen vw

 duiker

Tekeningnr: V&H.15-21162

Watervergunning

voor het uitvoeren van verschillende werkzaamheden nabij de Kibbelslaglaan 6 te Bunne.

Waterschap NOORDERZIJLVEST



Datum: 7 april 2015

Schaal: 5000

Getekend door: Halsema

Formaat: A4