


ZIJGEVEL BESTAAND

VOORGEVEL BESTAAND

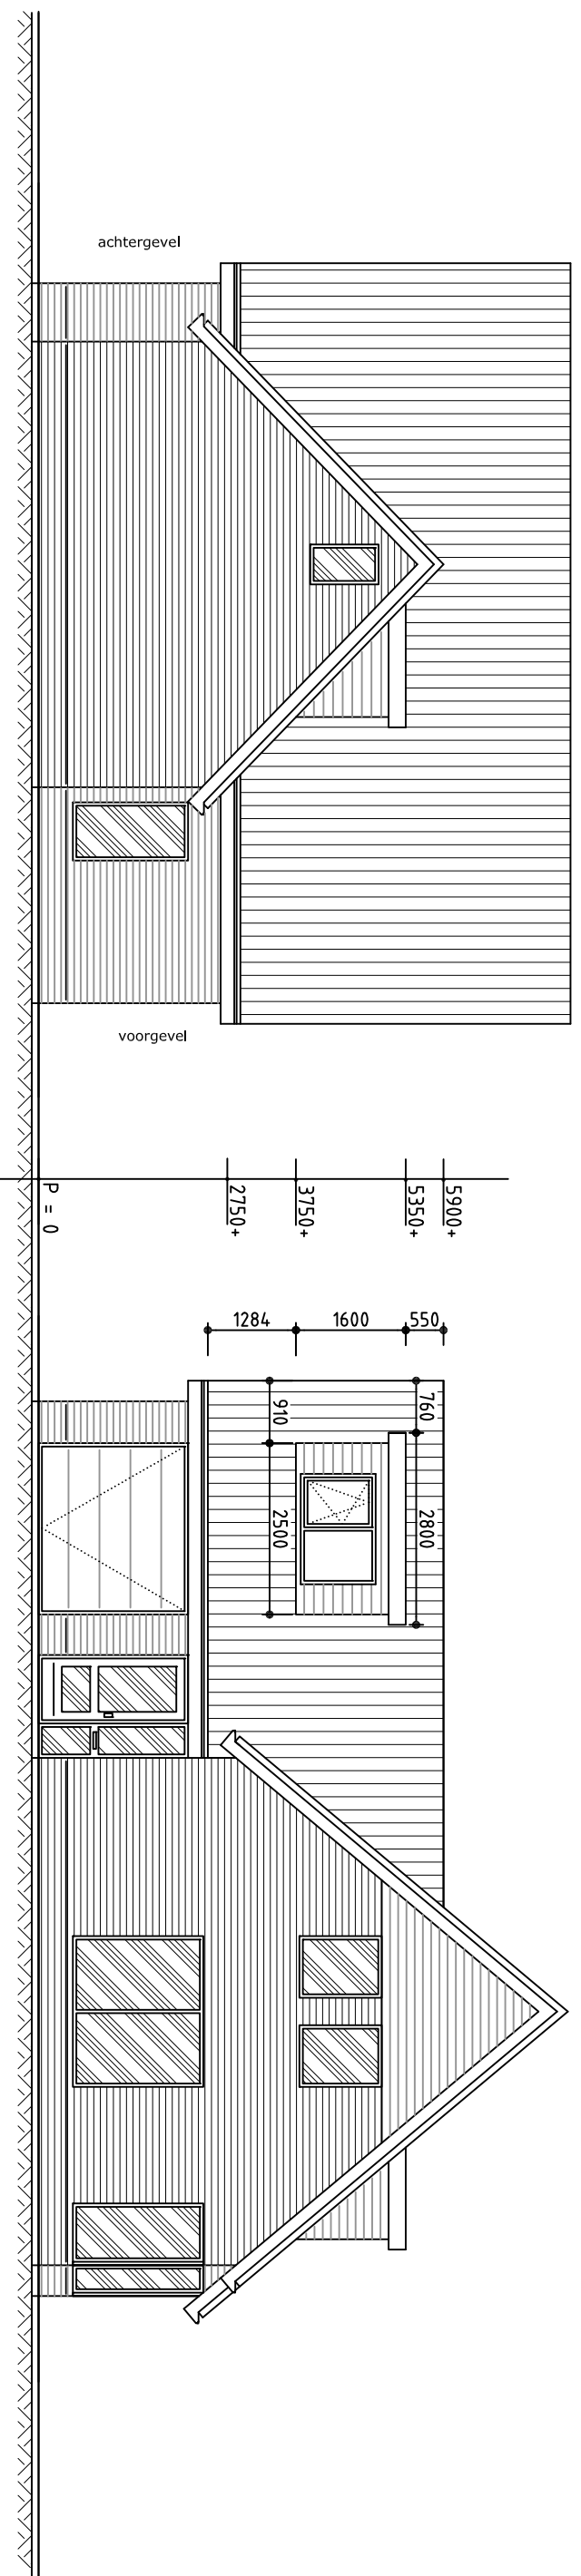

ZIJGEVEL NIEUW

VOORGEVEL NIEUW

Plan : Het plaatsen van een Techado Dakkapel

Opd. gever : Fam. Dorth  
De Eiken 19  
7221GJ STEENDEREN

blad :

**1.**

Bouwbedrijf Techado  
Industrieweg-oost 2b  
6662 NE ELST  
0481 - 350345 tel  
0481 - 425301 fax

schaal : 1 : 100

details : 1 : 10

getekend : 09-02-2015

gewijzigd : 24-03-2015