




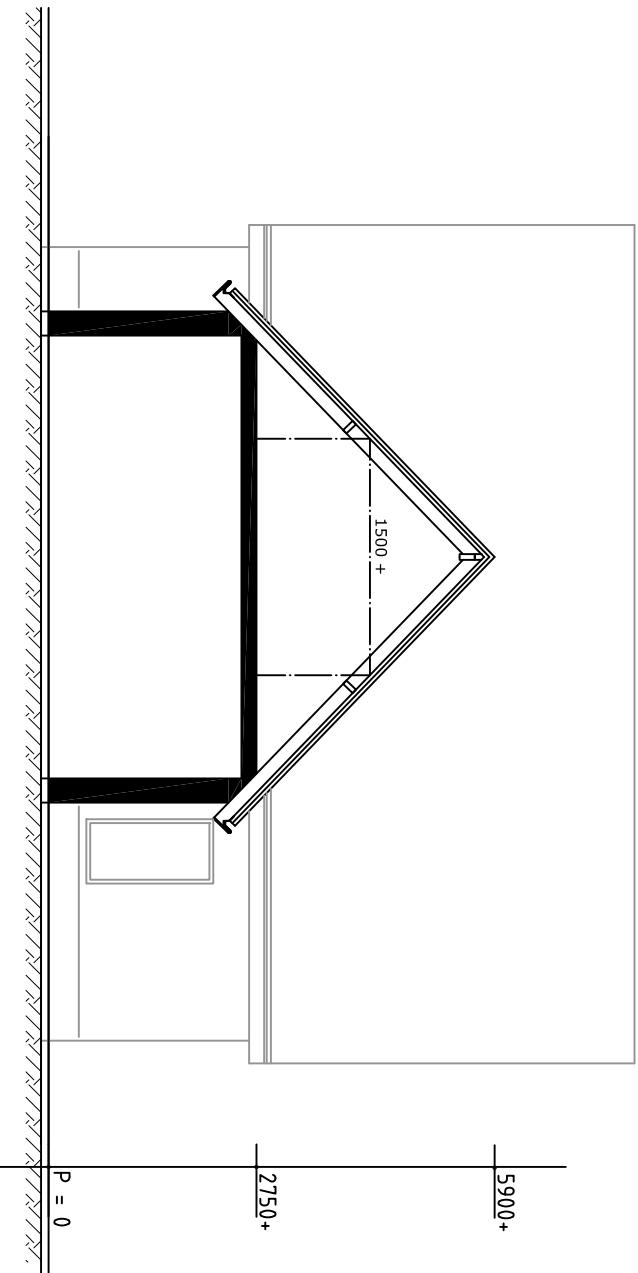

DOORSNEDE BESTAAND

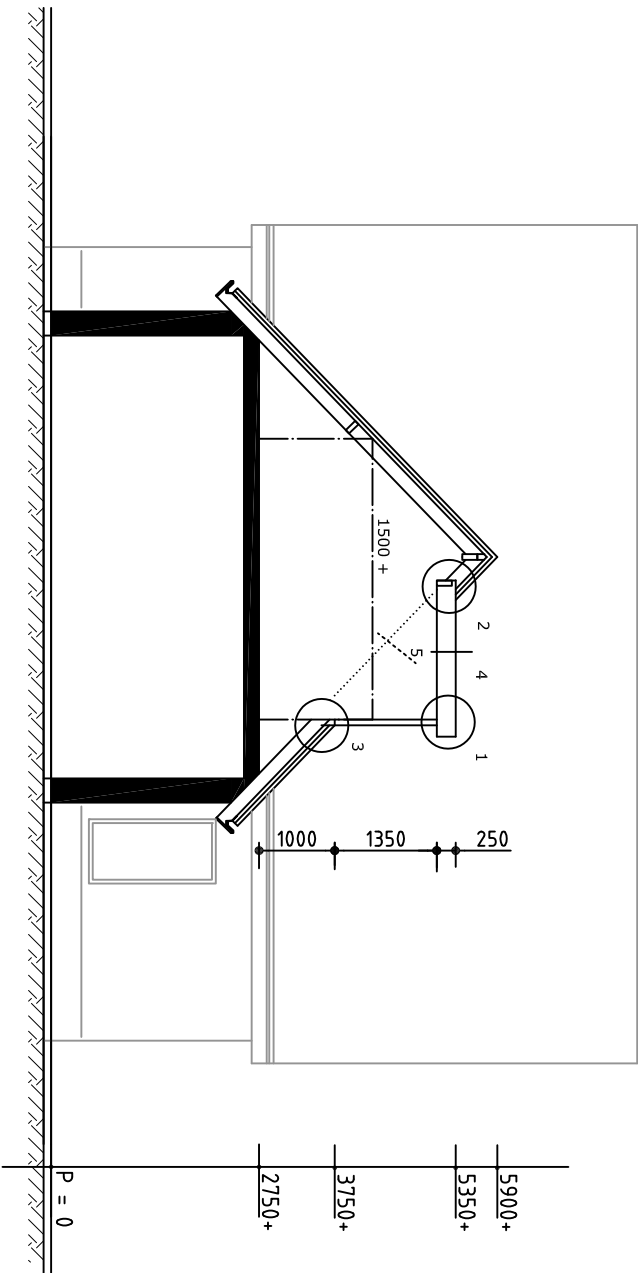

DOORSNEDE NIEUW

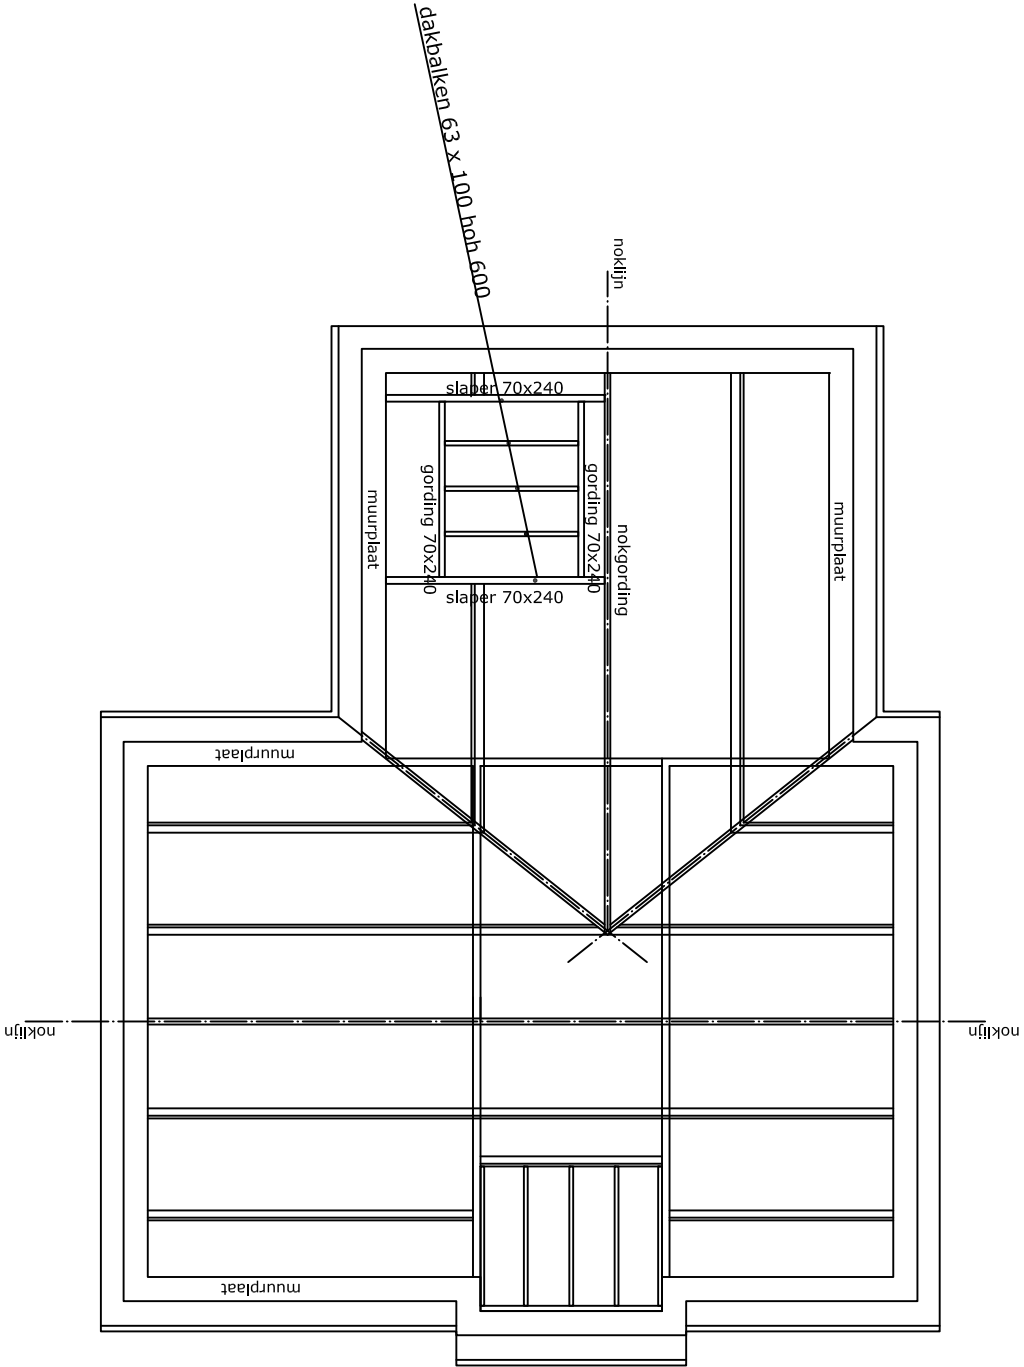

KAPPLAN

ALLE CONSTRUCTIEVE DELEN WORDEN VERANKERD
MET STALEN B.A.T.-ANKERS

Plan : Het plaatsen van een Techado Dakkapel

Opd. geveer : Fam. Dorth
De Eiken 19
7221GJ STEENDEREN

blad : 3.

Bouwbedrijf Techado
Industrieweg-oost 2b
6662 NE ELST
0481 - 350345 tel
0481 - 425301 fax

schaal : 1 : 100 details : 1 : 10 getekend : 09-02-2015 gewijzigd : 24-03-2015