


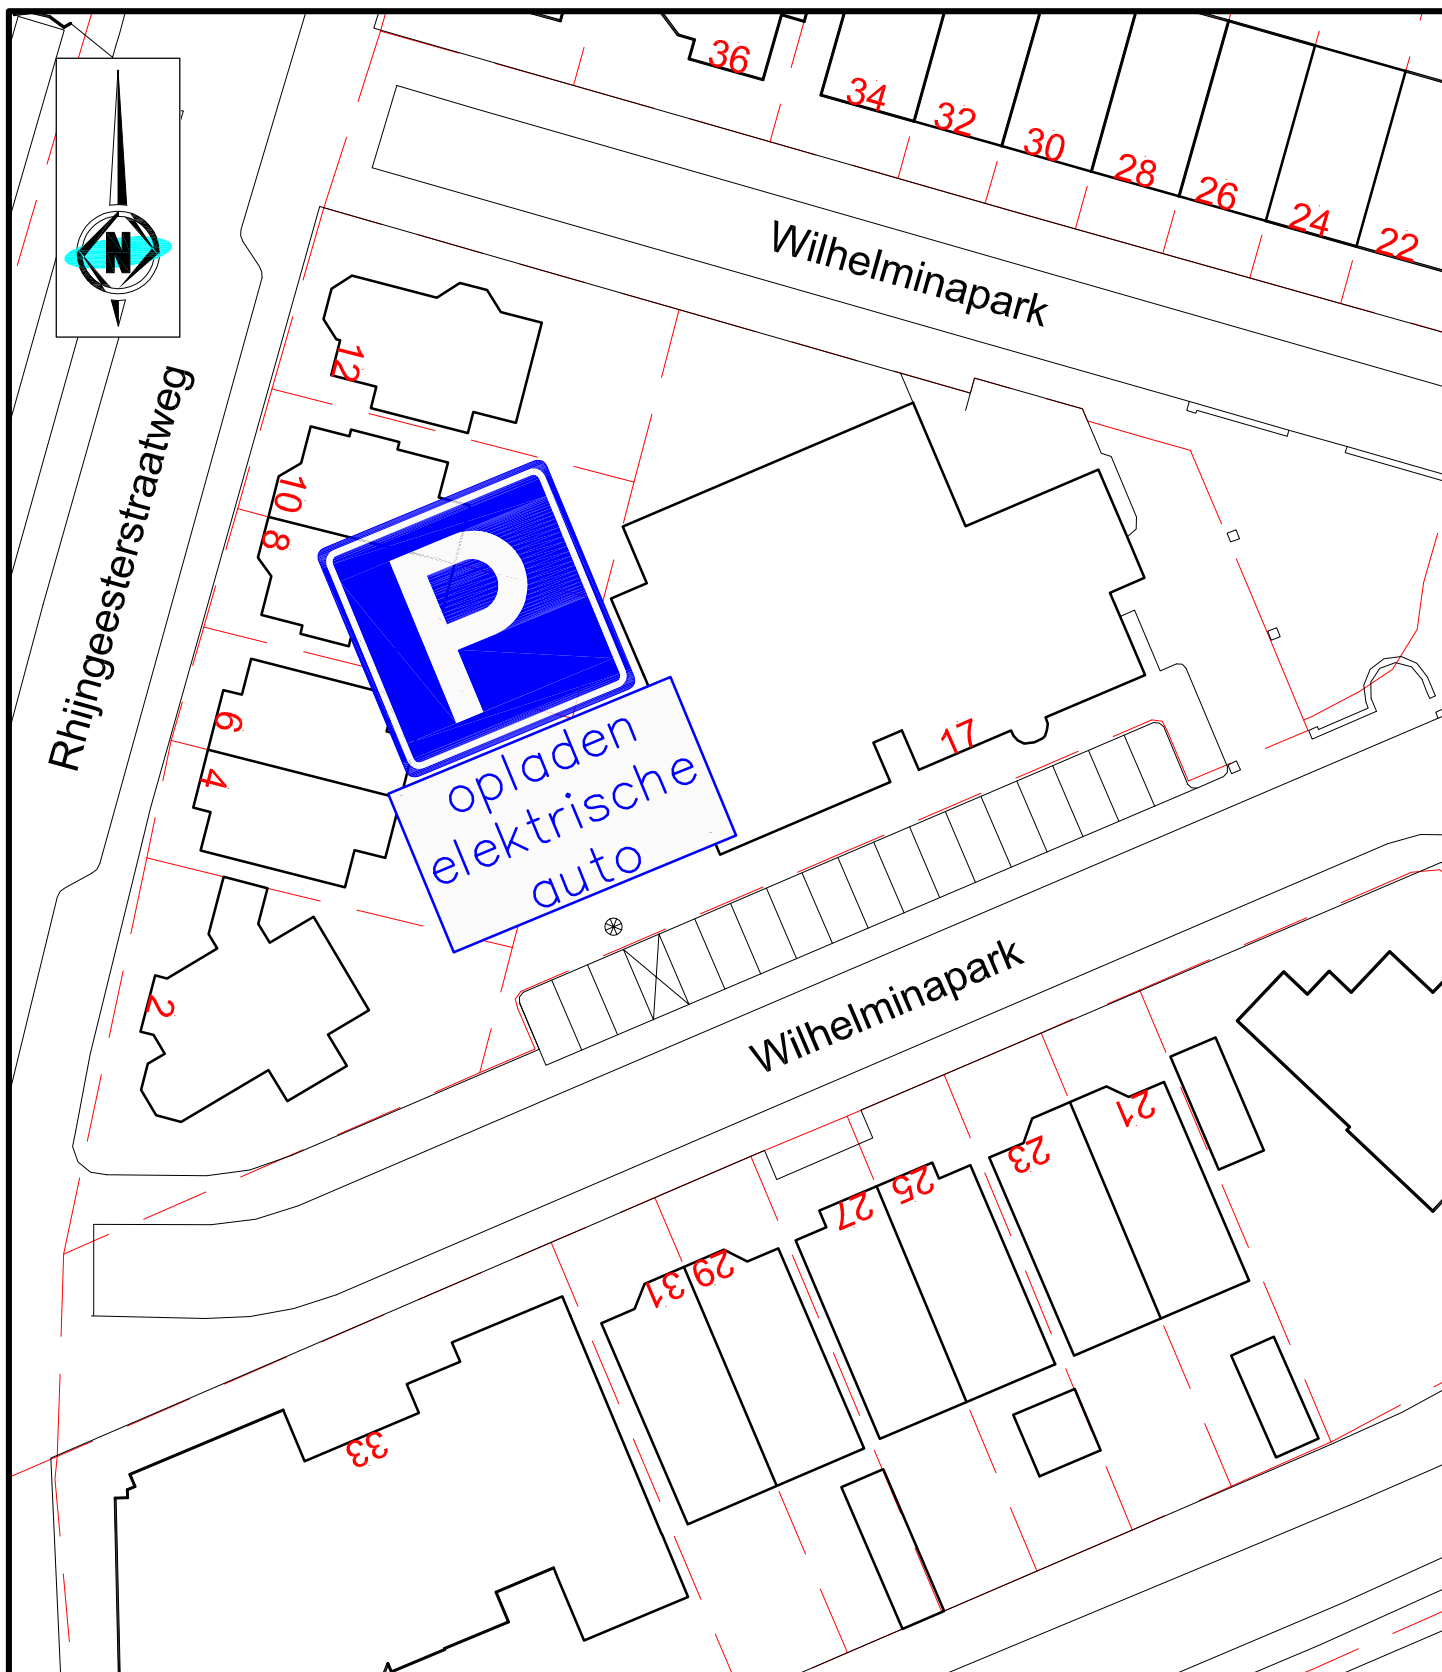

VERKEERSBESLUIT 2015-01

2e parkeerplaats opladen elektrische auto Wilhelminapark

Getekend:	ing. A. M. de Jong	Datum:	09-03-2015	Vastgesteld in college d.d. 07-04-2015
Schaal:	1 : 500	Formaat:	A4	
Zaaknummer:	Z - 15 - 06710 / 2445	Collegebesluit:	CB - 15 - 954	
gemeente Oegstgeest		Team Ruimte		de secretaris, J.W. van Tuijl
				Tekeningnummer: A - 1025



Rhijneesterstraatweg 13
 2342 AN Oegstgeest
 Postbus 1270
 2340 BG Oegstgeest
 tel. 071-5191 793
 fax. 071-5191 794