



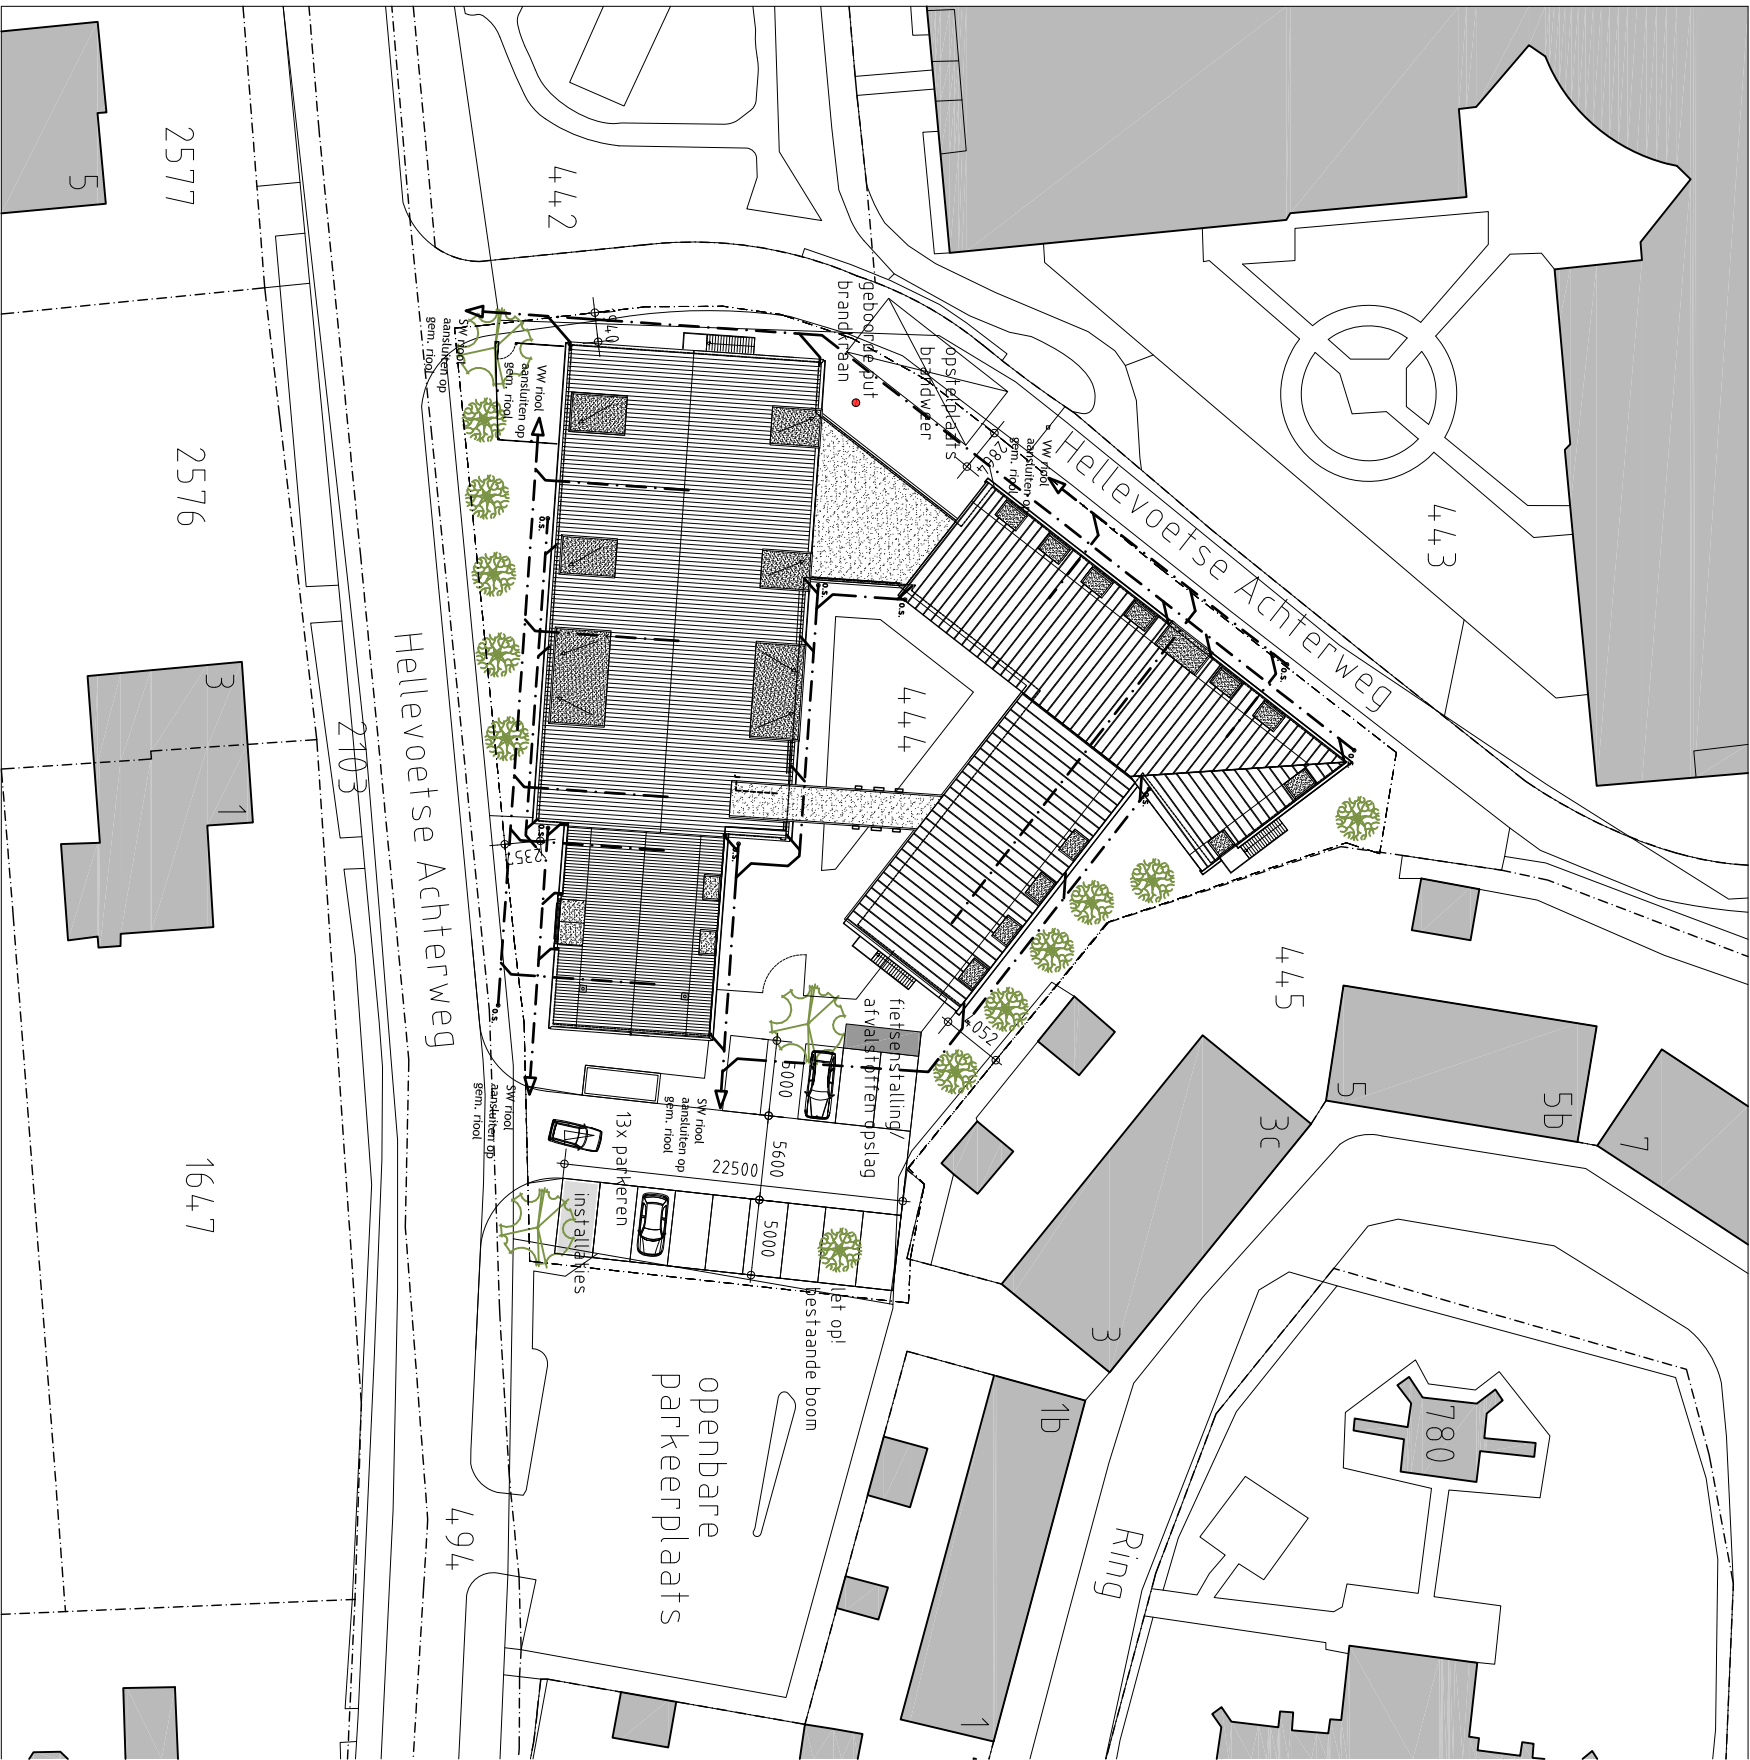

## SITUATIE

SCHAAL 1:500  
Hellevoetse Achterweg 2  
Gemeente Hellevoetsluis  
SECTIE: F  
NUMMER: 444

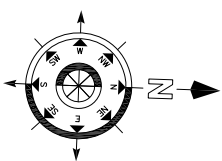

## brandveilig gebruik

|   |  |  |
|---|--|--|
| A |  |  |
| B |  |  |
| C |  |  |
| D |  |  |

Opdracht : Careyn Zuid-Hollandse eilanden BV  
's Gravelandseweg 290  
te Schiedam

Project : Woon- en Zorgvoorziening Torenhoeve  
Hellevoetse Achterweg 2

Onderwerp : AANVRAAG BRANDVEILIG GEBRUIK  
situatie

Project nr. : 084560  
Datum : 04-07-2013  
Schaal : 1:500  
Getekend : Marc  
Formaat : A3



Zigurat Architectural Design & More • Tekening  
Korte Wellevweg 1  
3218 AZ Heenvliet  
T 0181-66 94 66  
F 0181-66 94 67  
E info@zigurat.nl  
I www.zigurat.nl

BG-A\_001