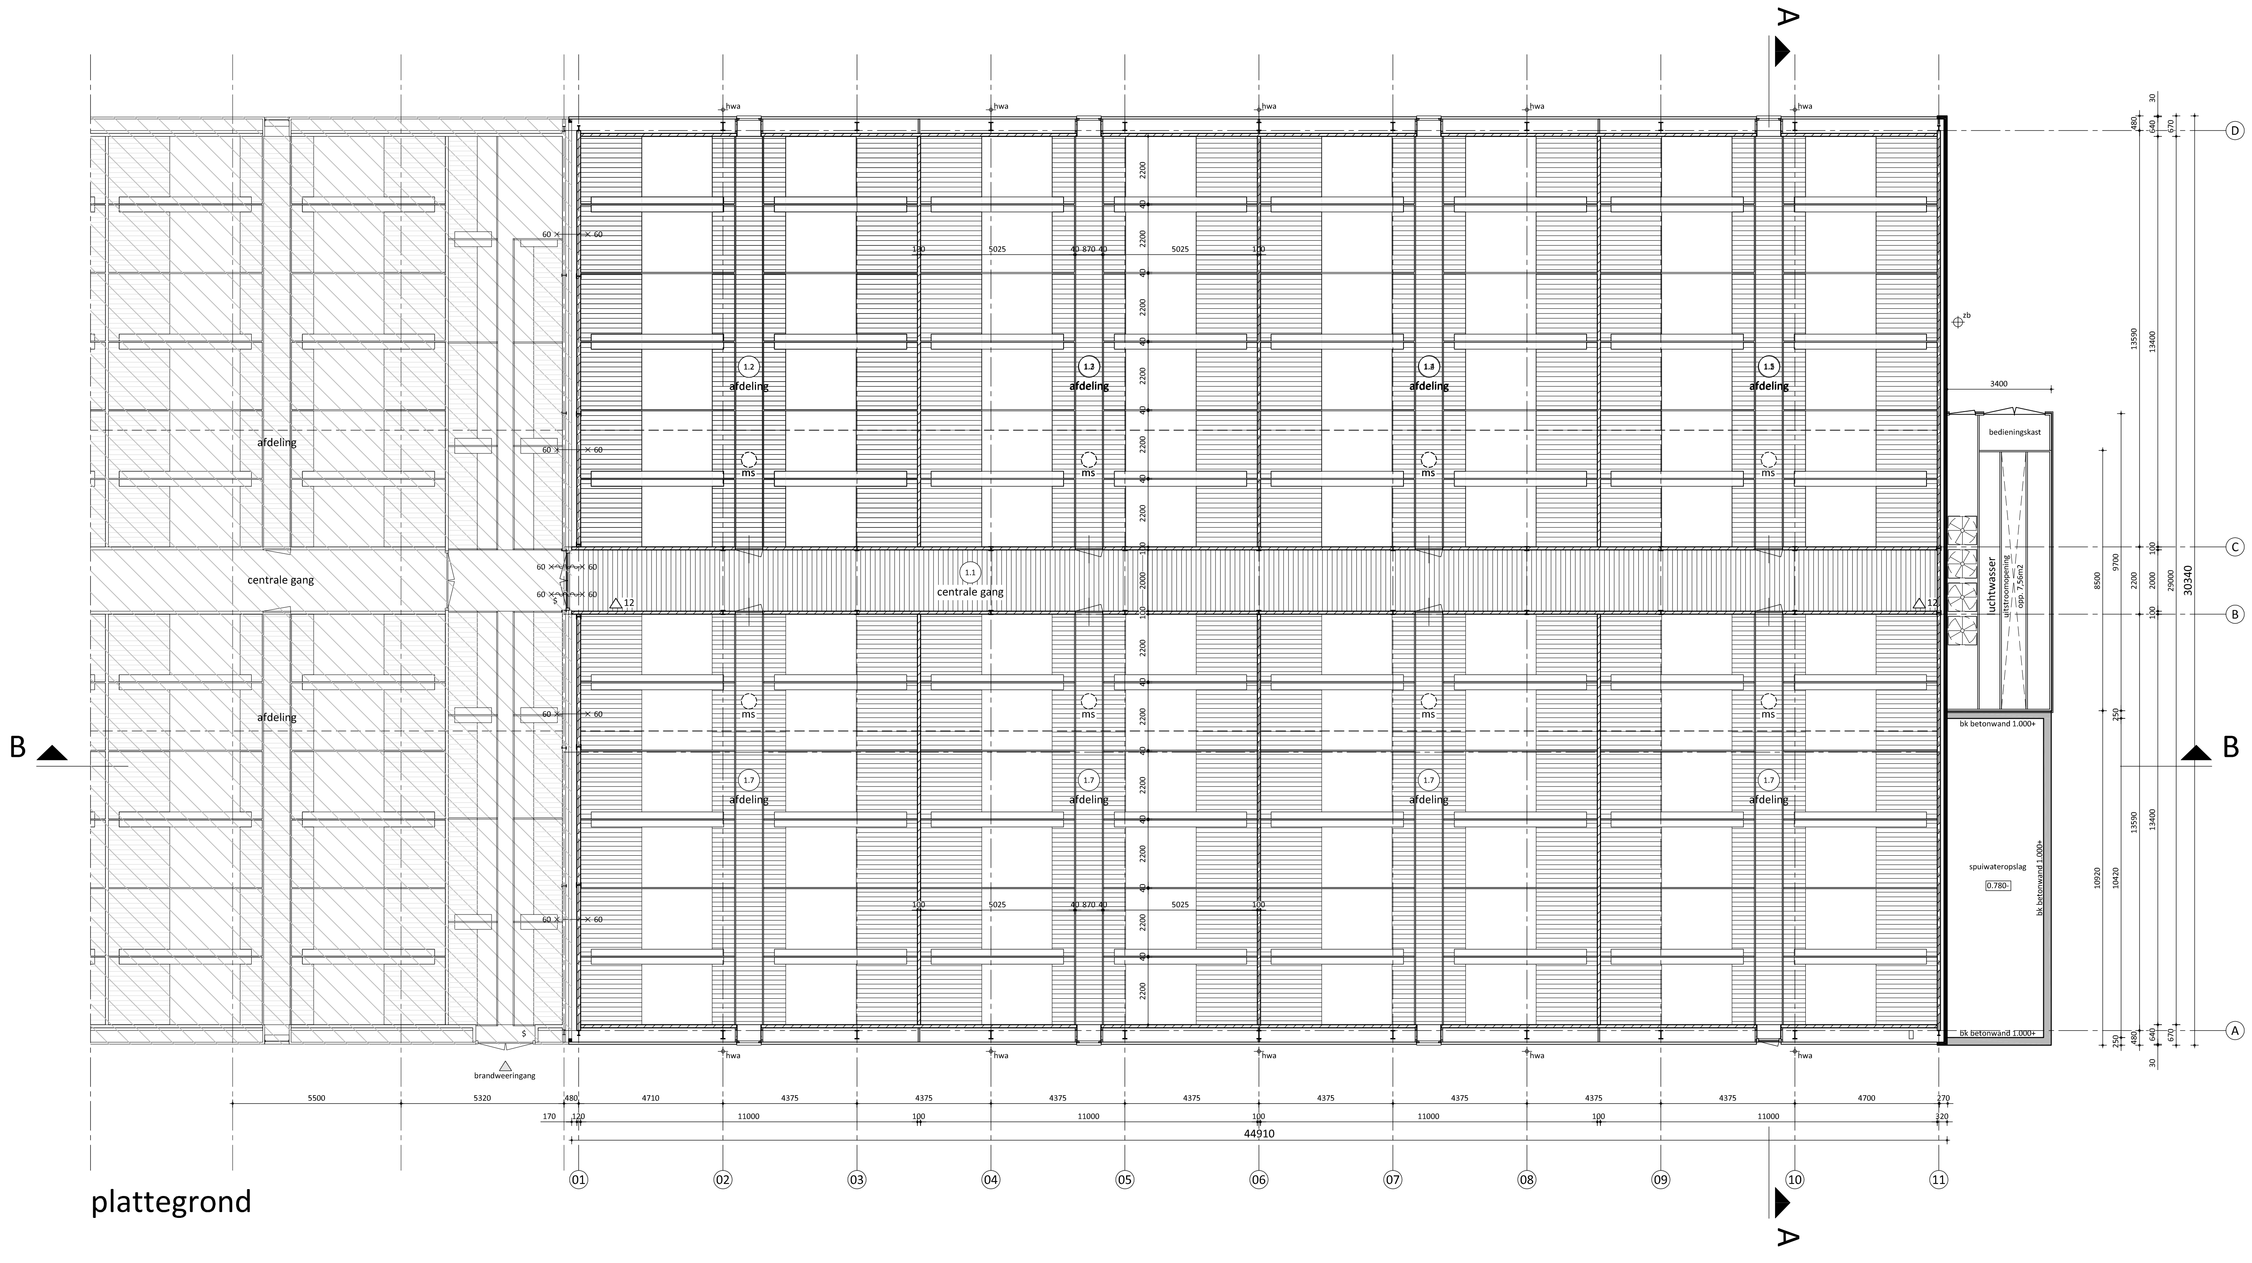

plattegrond

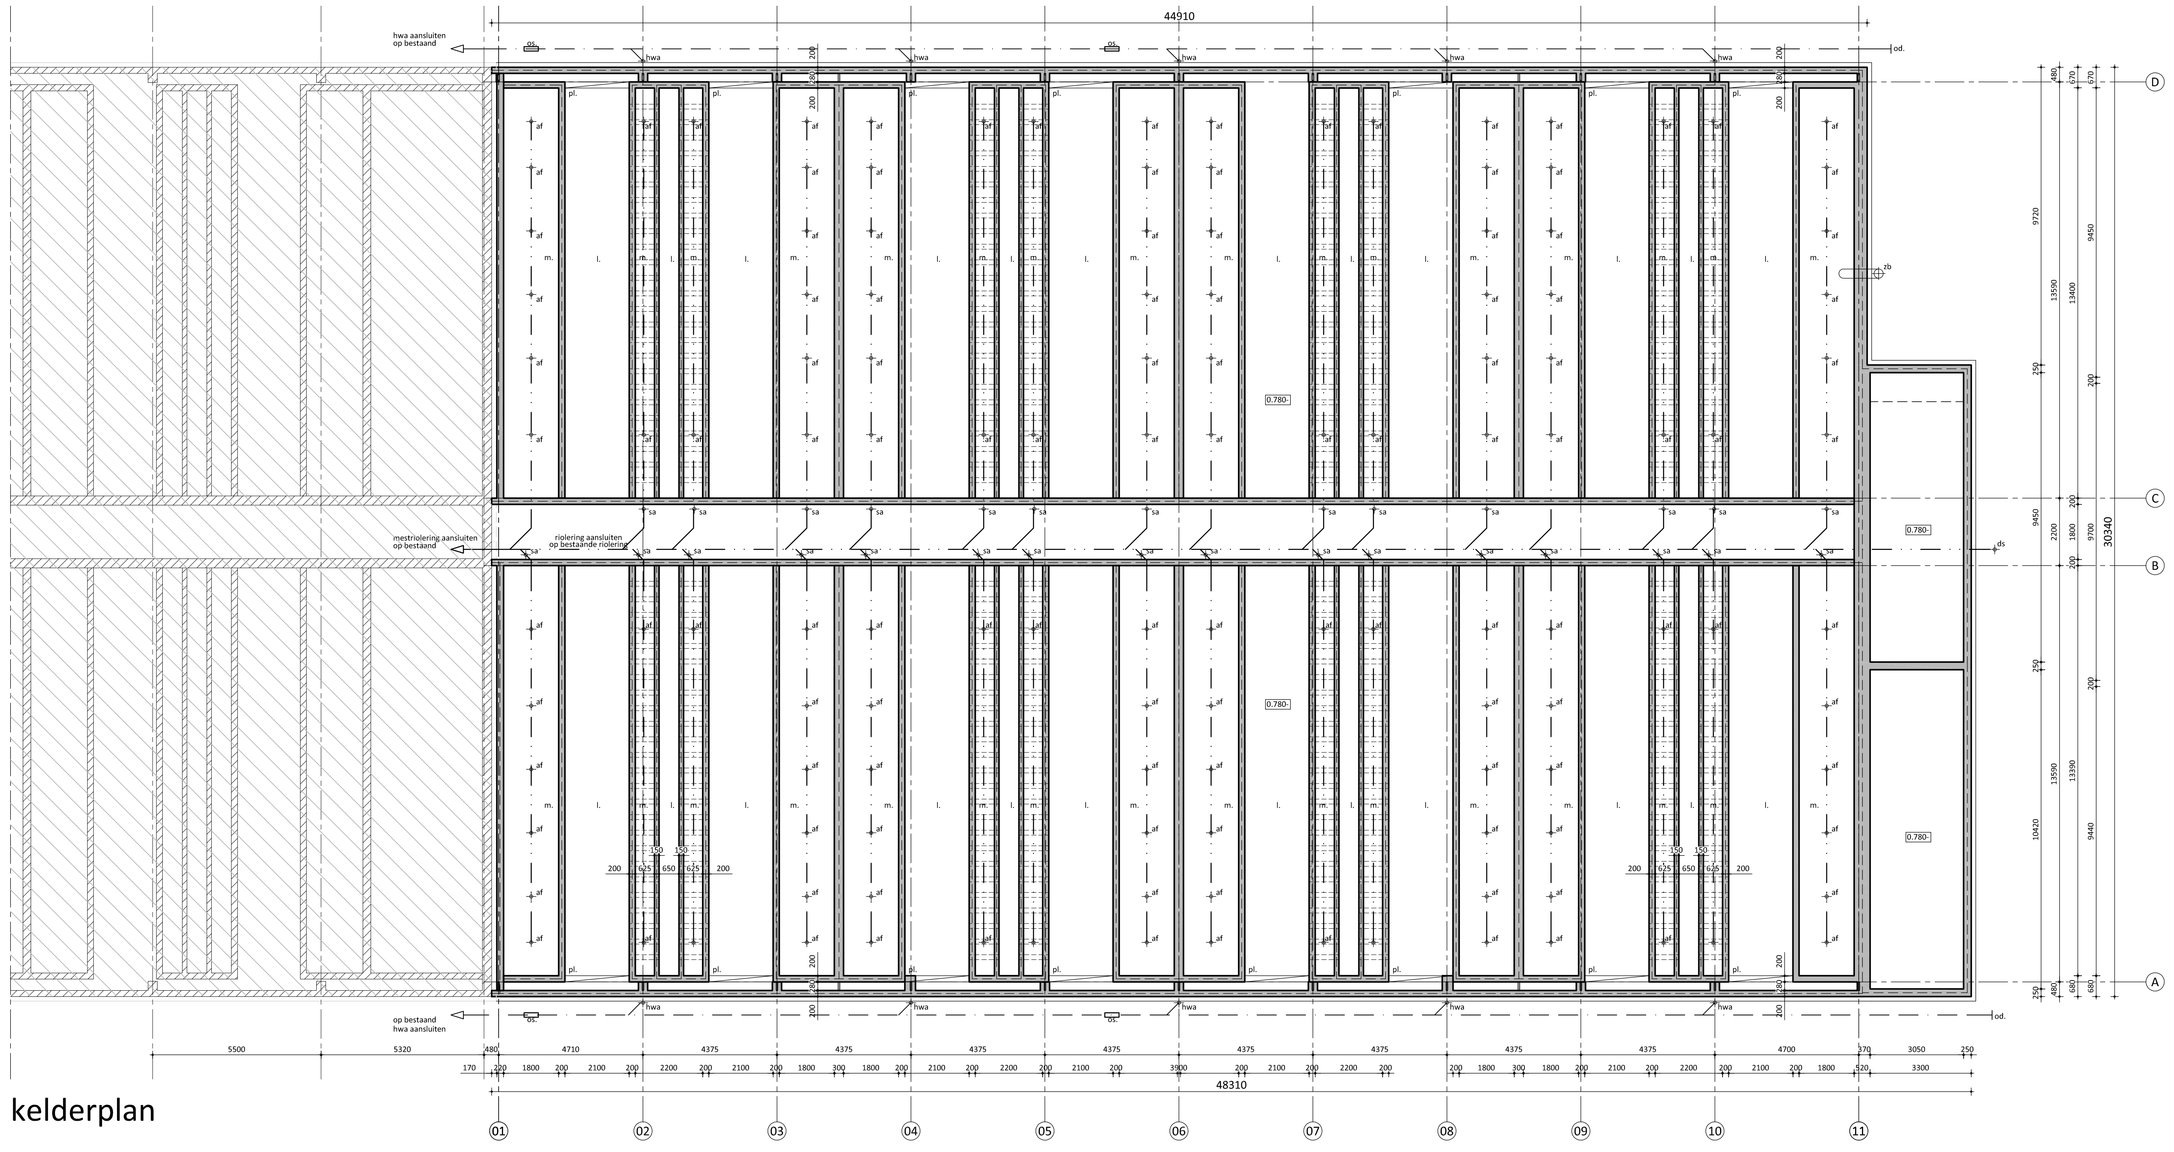

kelderplan

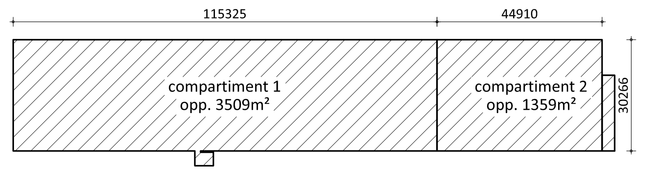

brandcompartimentering

Renvooi algemeen

- alle hout-, beton- en staalconstructies volgens constructeur
- maten van bestaande situatie in het werk controleren
- gebruiksfunctie: lichte industrie

Renvooi luchtdichtheid en ventilatie

- alle lucht kanalen luchtdicht uitvoeren
- alle afdelingen luchtdicht van elkaar scheiden
- alle lucht- en mestkanalen luchtdicht van elkaar scheiden

Renvooi gevels en wanden

- bestaande bebouwing
- wandopbouw: - eiopanel - luchtspouw - 80mm minerale wol - kalkzandsteen
- wandopbouw: - 100mm schoonmetselwerk - 40mm luchtspouw - 80mm minerale wol - kalkzandsteen
- kalkzandsteen
- beton
- prefab latei
- sandwich wandpaneel
- vezelcement golfplaat,

Renvooi riolering

- hemelwater afvoer
- mestriolering
- od ontstoppingsdeksel
- ontstoppingsdeksel
- sa mest riolering, schuifafsluiter
- af Ø160 mest riolering, afvoer
- ds mest riolering, doorspuit
- hwa hemelwater afvoer

Renvooi brandveiligheid

- 60 zelfsluitende deur, wbdbo 60min
- 60 wbdbo 60min
- 12 poederblusser 12 kg
- s deur zonder losse voorwerpen te openen

rombou

opdrachtgever: Maatschap Hakvoort, Ulenerstraat 4, 7256 KD Keijenborg, Tel. (0575) 462 317

project: verlenging van een vleesvarkensstal voor het bedrijf aan de Baakseveetpad 7 te Hengelo (Gld)

ondertekeningen: gewijzigde toestand plattegrond, kelderplan

bladnummer: BO-11

Zwartewaterallee 14, Postbus 240, 8000 AE Zwolle
T (088) 888 66 61
T (088) 888 66 62
info@rombou.nl
www.rombou.nl

intake	B-51.099
schaal	1:100
papierformaat	A0
auteur	JC
architect	
registratienr	
fase	vergunning
datum	30-10-2013
gewijzigd A	-
gewijzigd B	-
gewijzigd C	-
gewijzigd D	-