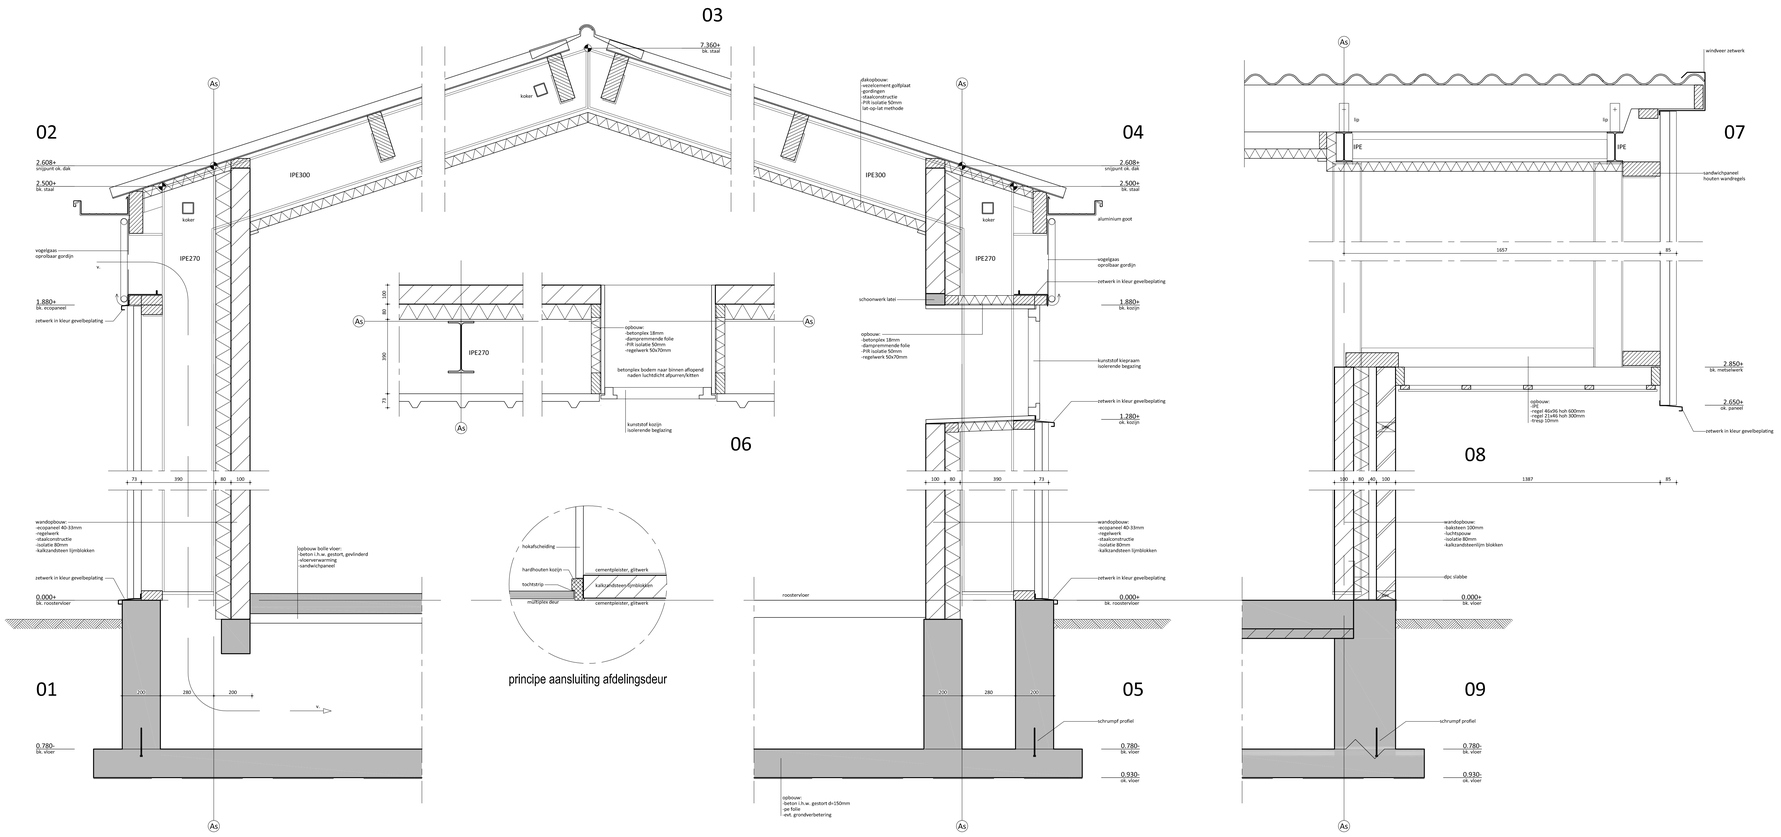

Renvooi algemeen

- alle hout-, beton- en staalconstructies volgens constructeur
- maten van bestaande situatie in het werk controleren
- gebruiksfunctie: lichte industrie

Renvooi luchtdichtheid en ventilatie

- alle lucht kanalen luchtdicht uitvoeren
- alle afdelingen luchtdicht van elkaar scheiden
- alle lucht- en mestkanalen luchtdicht van elkaar scheiden

rombou

opdrachtgever	Maatschap Hakvoort Ullenerstraat 4 7256 KD Keijenborg Tel. (0575) 462 317	intake	B-51.099
		schaal	1:10
		papierformaat	A1+++
		auteur	JC
		architect	
project	verlenging van een vleesvarkensstal voor het bedrijf aan de Baaksevoetpad 7 te Hengelo (Gld)	registratienr	
		fase	vergunning
		datum	30-10-2013
onderdeel	gewijzigde toestand principe details	gewijzigd A	-
		gewijzigd B	-
		gewijzigd C	-
bladnummer	BO-40	gewijzigd D	-

Zwolsestraatweg 14
Postbus 240
8000 AE Zwolle
t (088) 888 66 61
f (088) 888 66 62
e info@rombou.nl
w www.rombou.nl