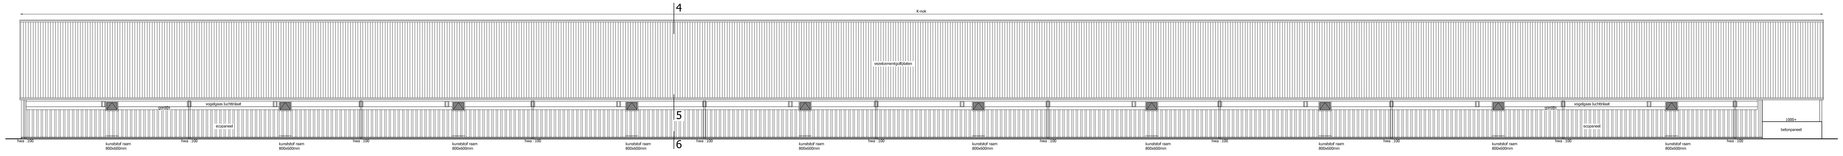

linkerzijgevel

voorgevel

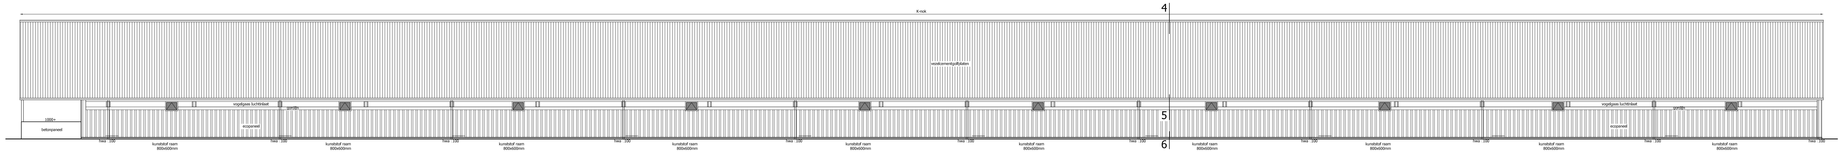

rechterzijgevel

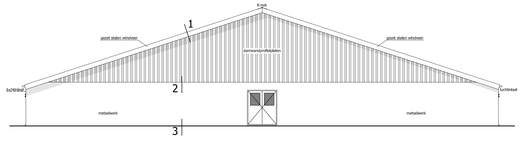

achtergevel

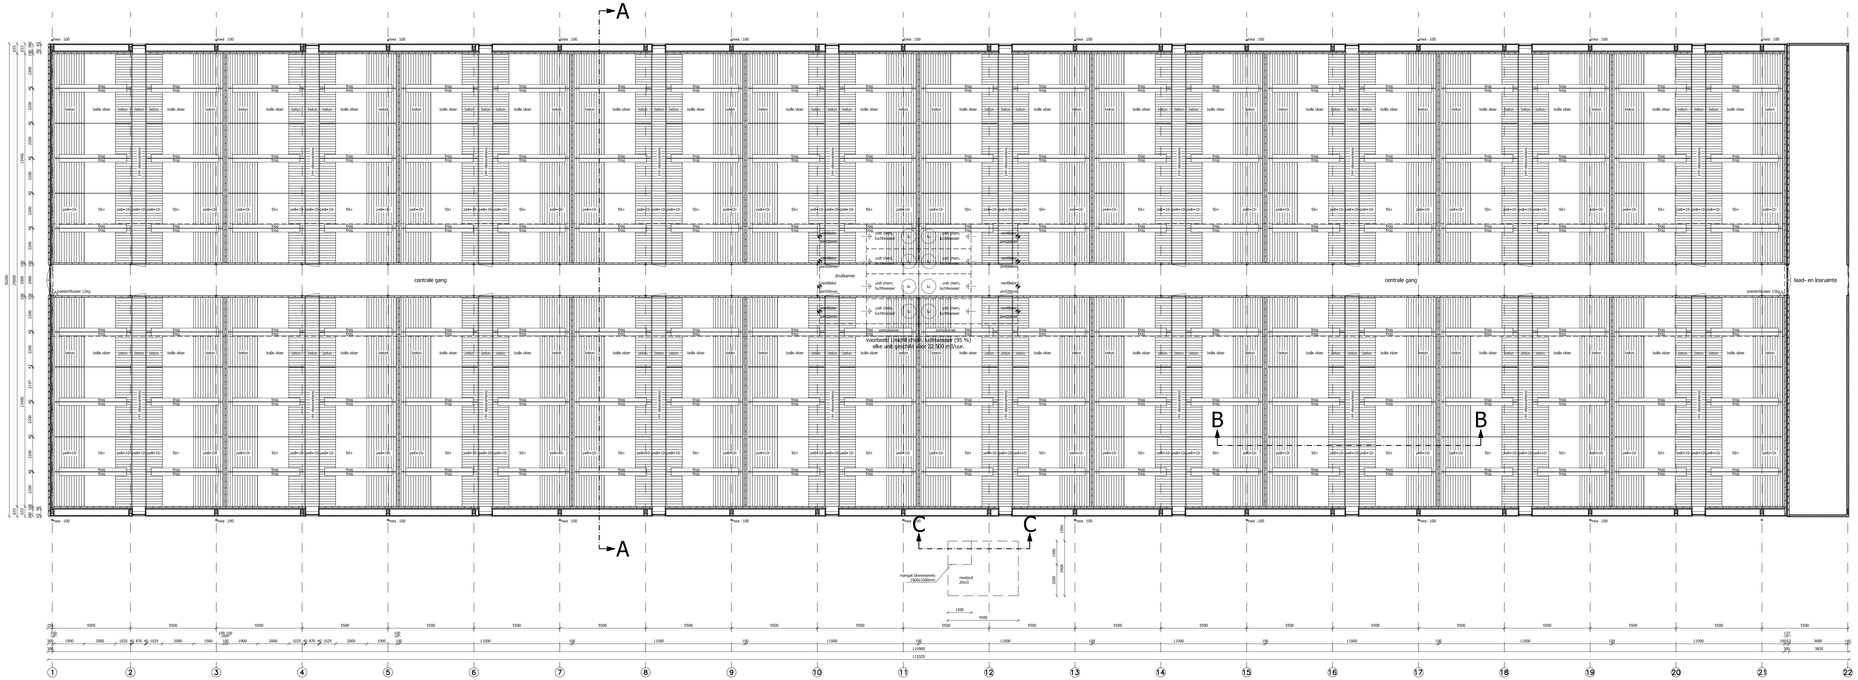

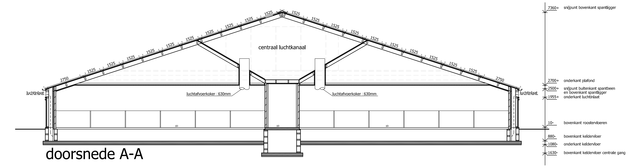

doorsnede A-A

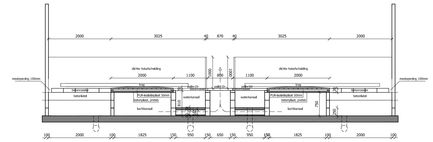
2000
3025
870
3025
2000
metselwerk 100mm
dikte isolatiedeking
2000
1100
1100
dikte isolatiedeking
2000
metselwerk 100mm
betonbalk 200/
betonbalk 200/
betonbalk 200/