




Voorgevel




Rechterzijgevel



Achtergevel

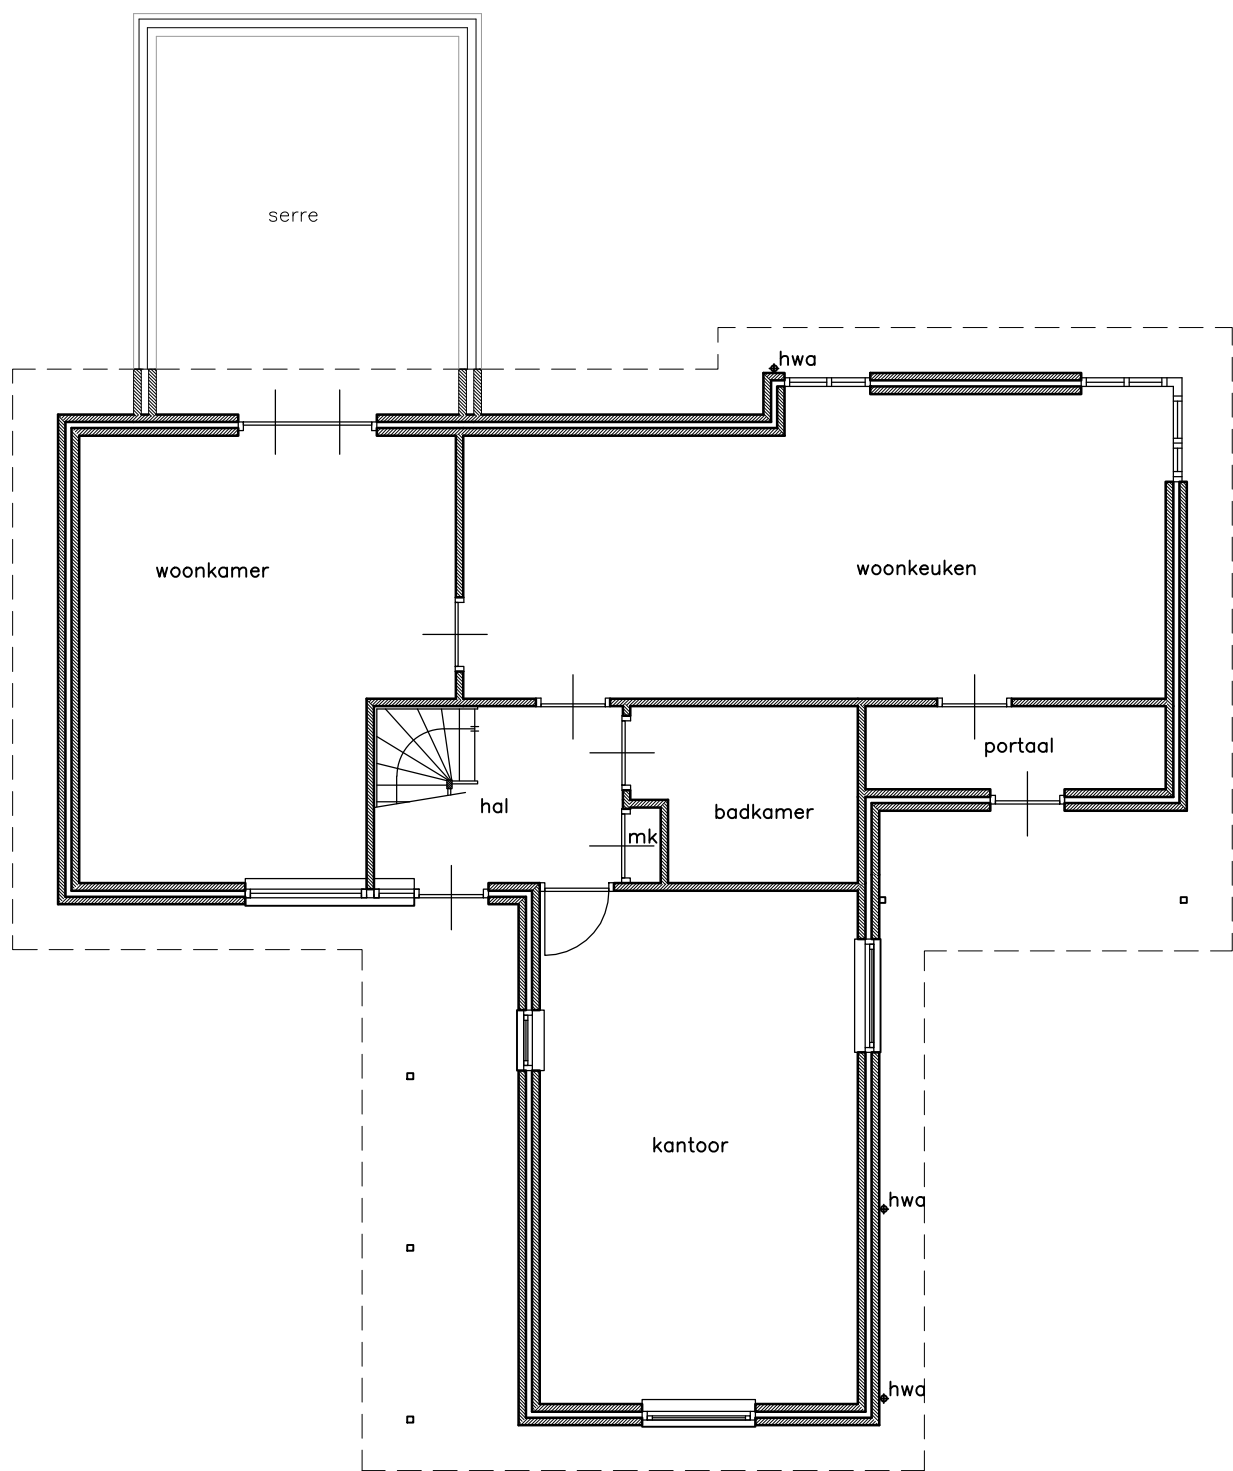

Beganegrond

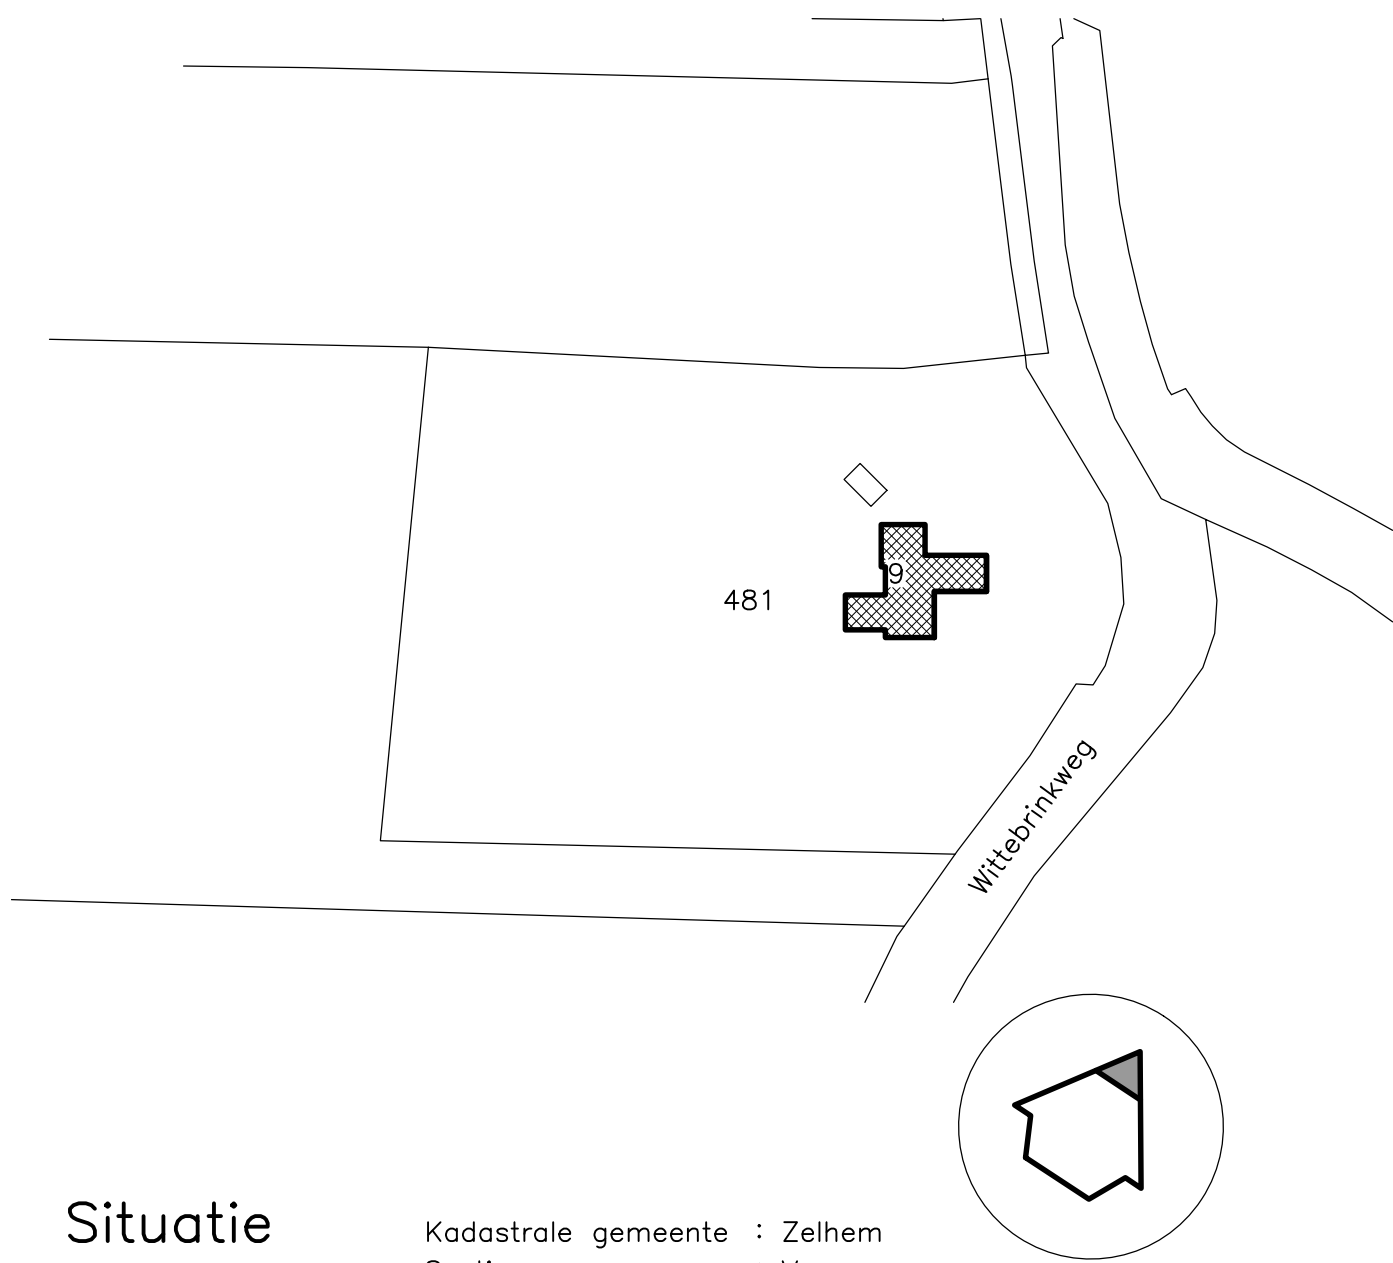

Situatie

Kadastrale gemeente : Zelhem
Sectie : V
Sectie nummer : 481
Schaal : 1:1000



maten in het werk te controleren

opdrachtgever	Fam. Evers Wittebrinkweg 9 7021 KK Zelhem				
werk	Plan voor uitbreiden woning aan de Wittebrinkweg 9 Zelhem				
onderwerp	Bestektekening Bestaande toestand				
getekend	eb	formaat	A2	werkno.	15DV002
schaal	1:100	datum	31-03-2015	bladno.	B01
gewijzigd					