




VERKEERSBESLUIT GEMEENTE KOGGENLAND

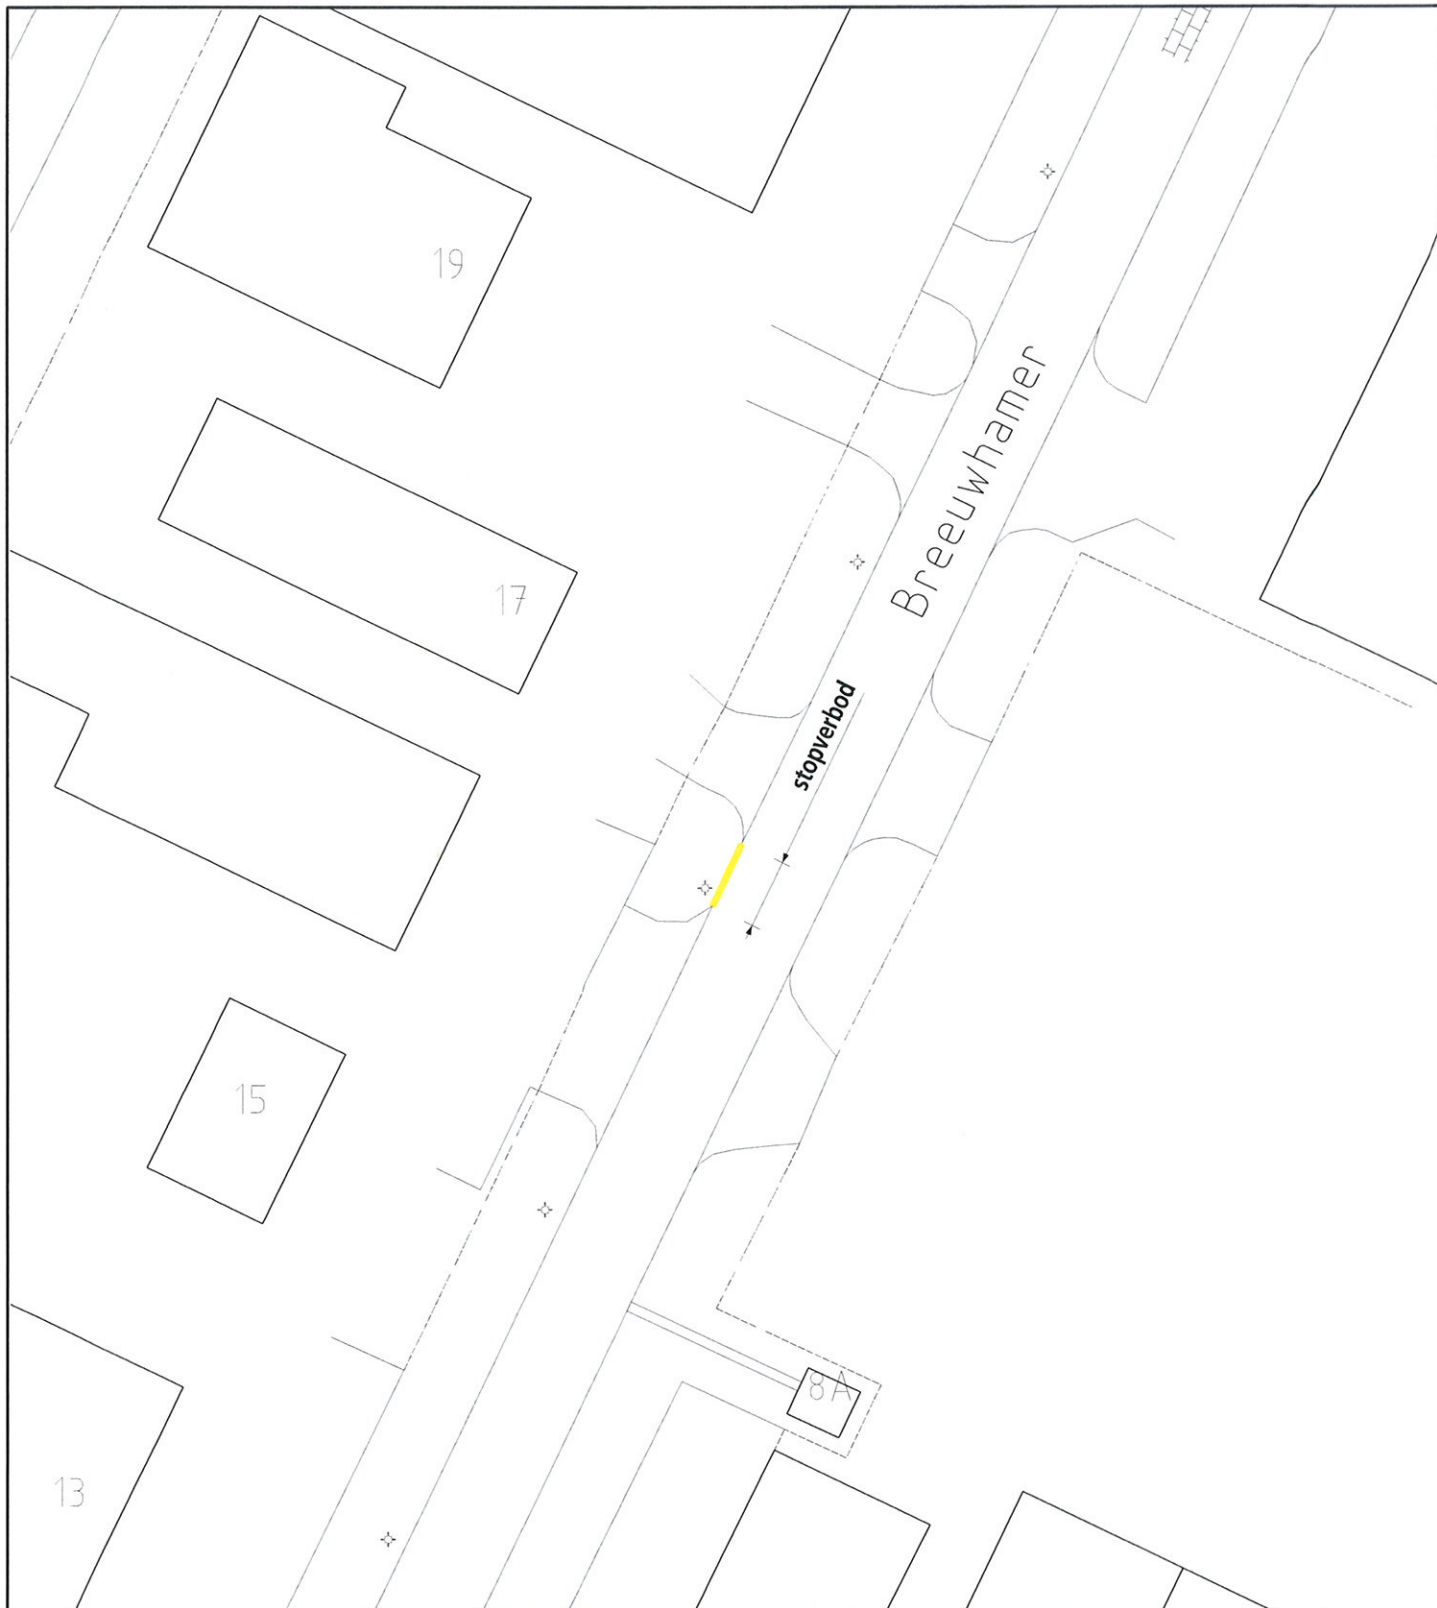


Gemeente Koggenland
Middenhof 2 1648 JG De Goorn
Postbus 21 1633 ZG Avenhorn
Tel: 0229-548400 Fax: 0229-548484
www.koggenland.nl info@koggenland.nl

LOCATIE : Breeuwhamer de Goorn

ONDERWERP : Stopverbod nabij perceel breeuwhamer 15-17

Behoort bij besluit van burgemeester en wethouders

d.d. **0 8 APR. 2015**

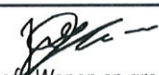
hoofd Wonen en groen,
J.A. Ooijevaar

DATUM : **april 2015**

SCHAAL : 1 : 500

BESLUIT NR.:

GETEKEND : R. Gotjé

FORMAAT : A4

D-500-211

STATUS :

REVISIE :