




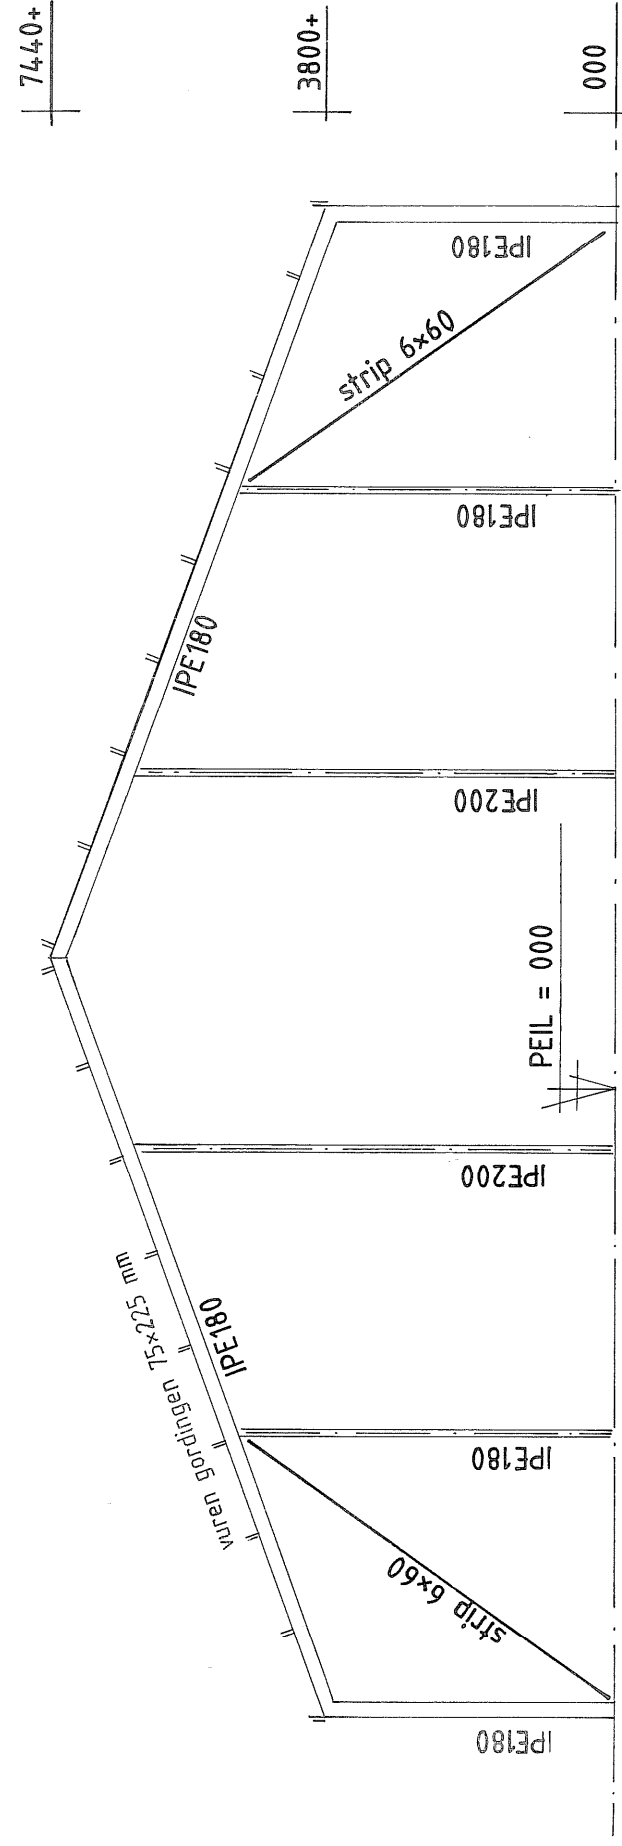


Aanzicht Spant 1

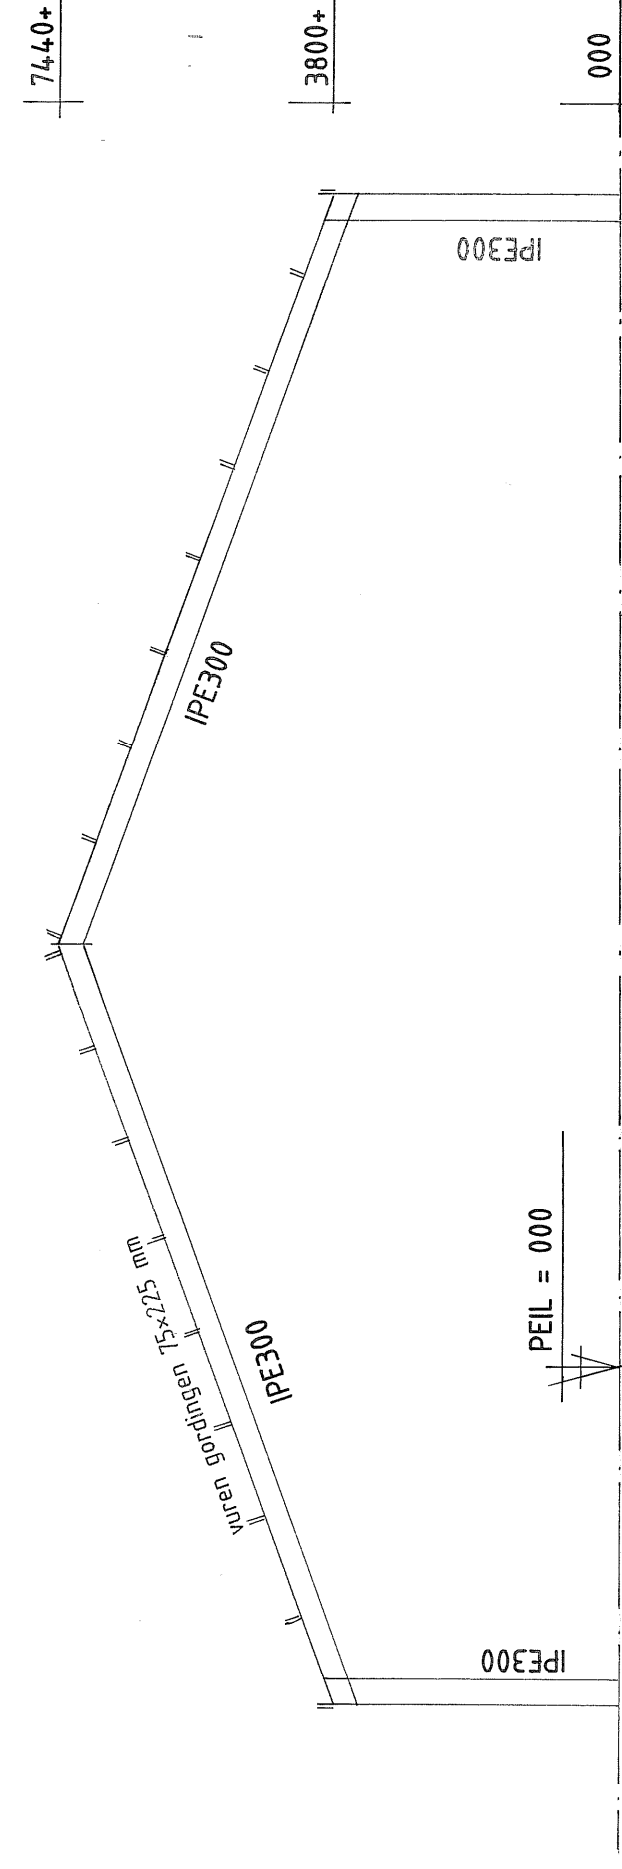


Doorsnede Spant 2 t/m 8

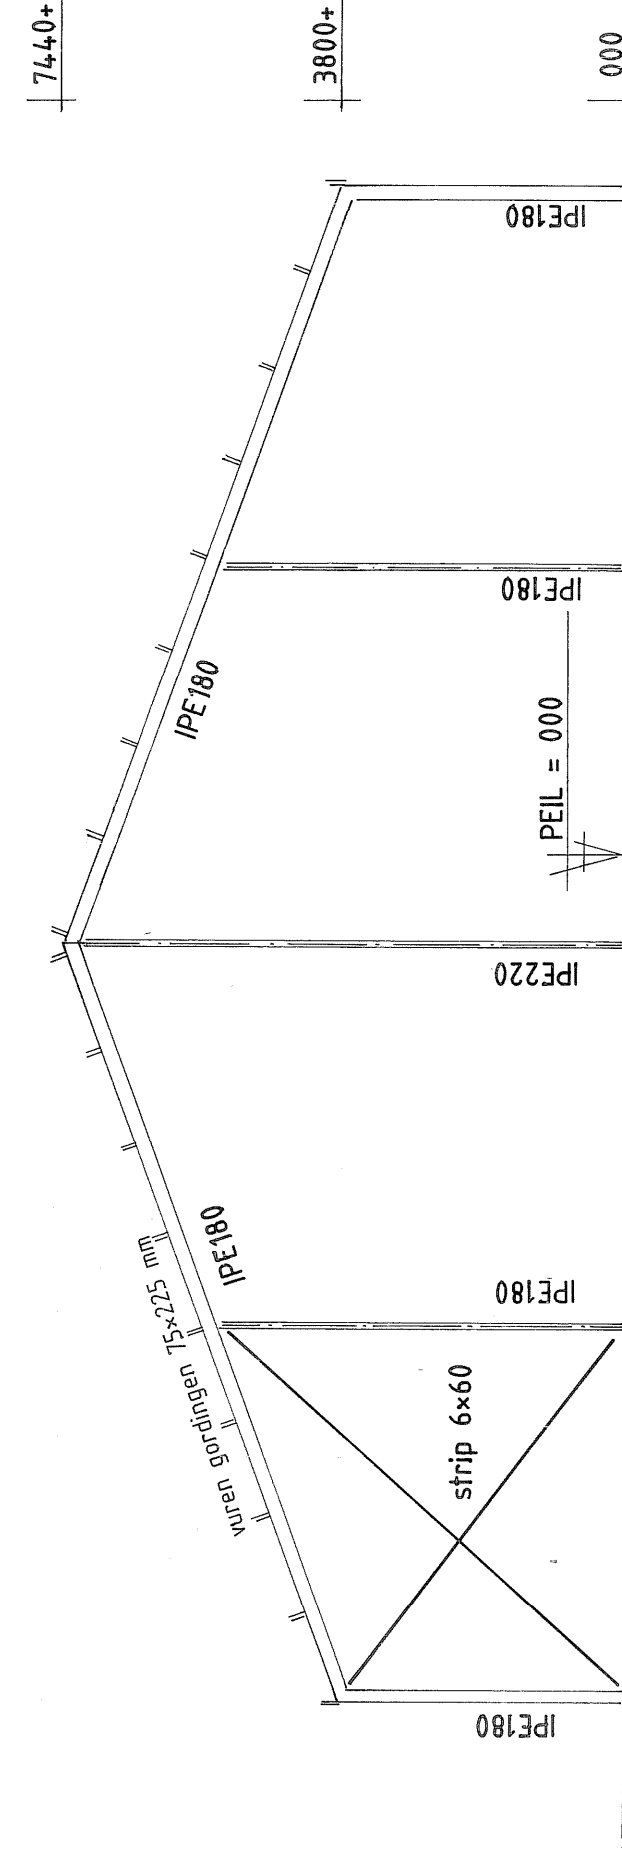


Aanzicht Spant 9

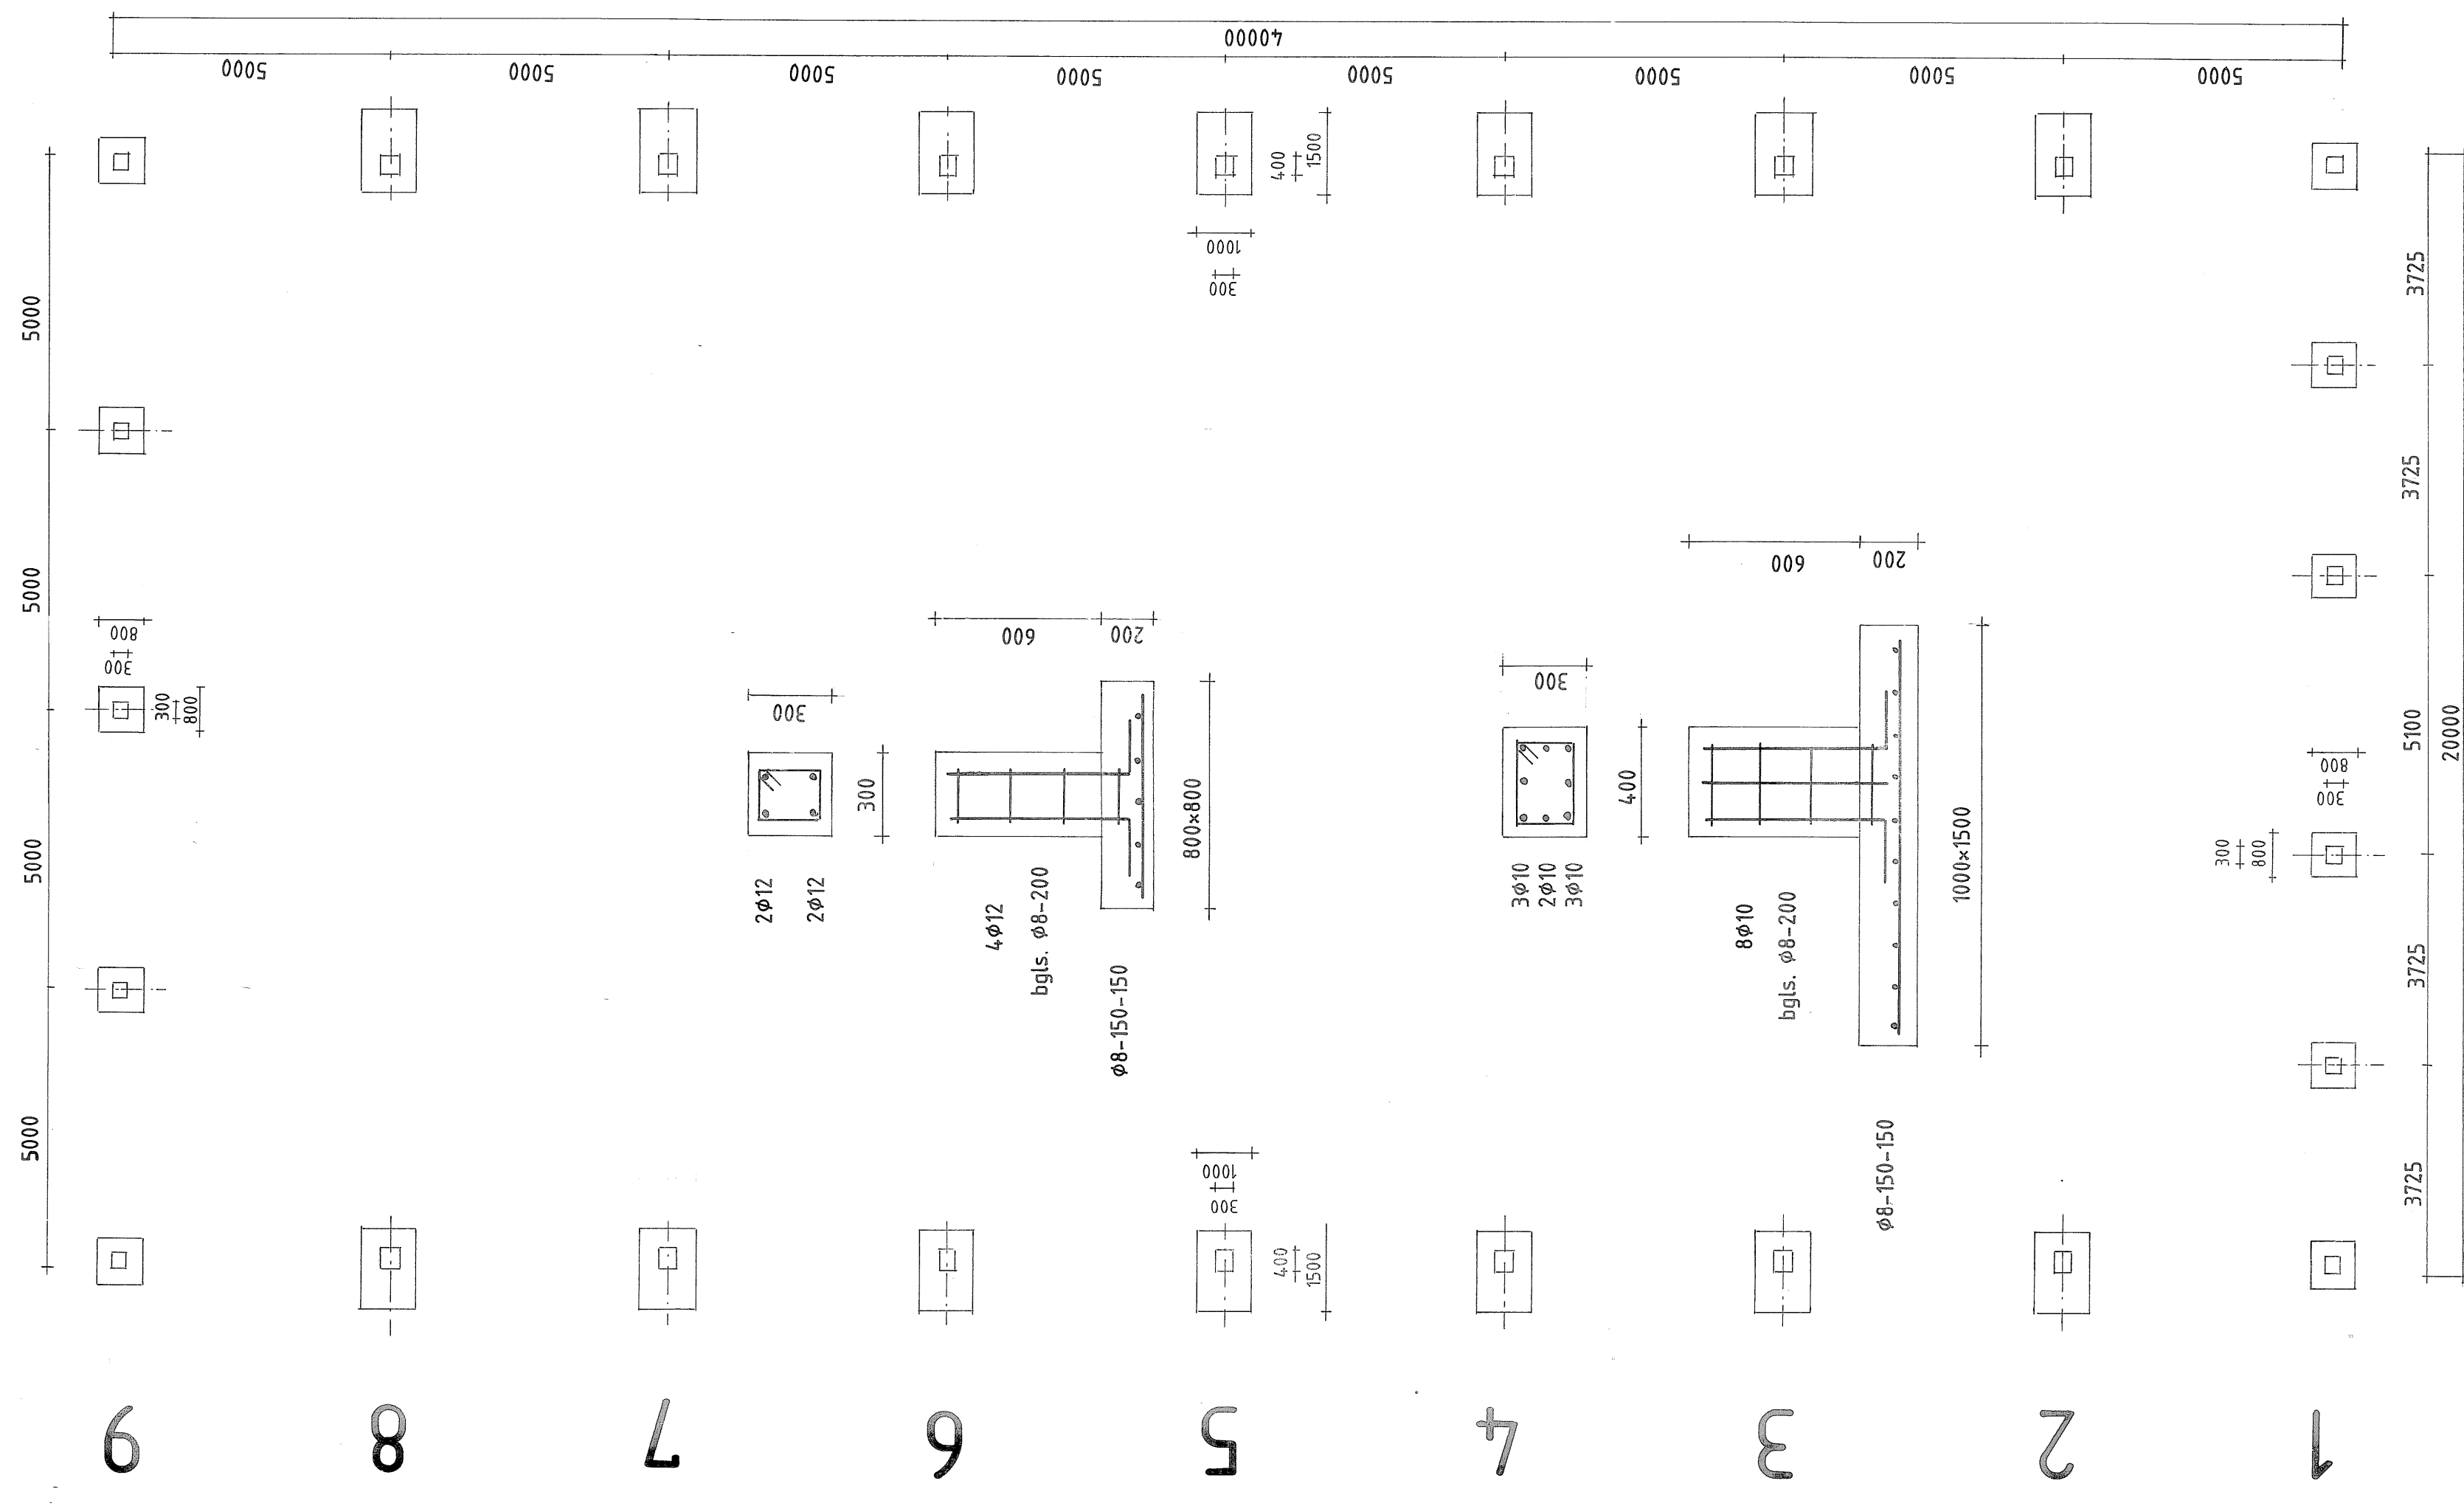


Fundering

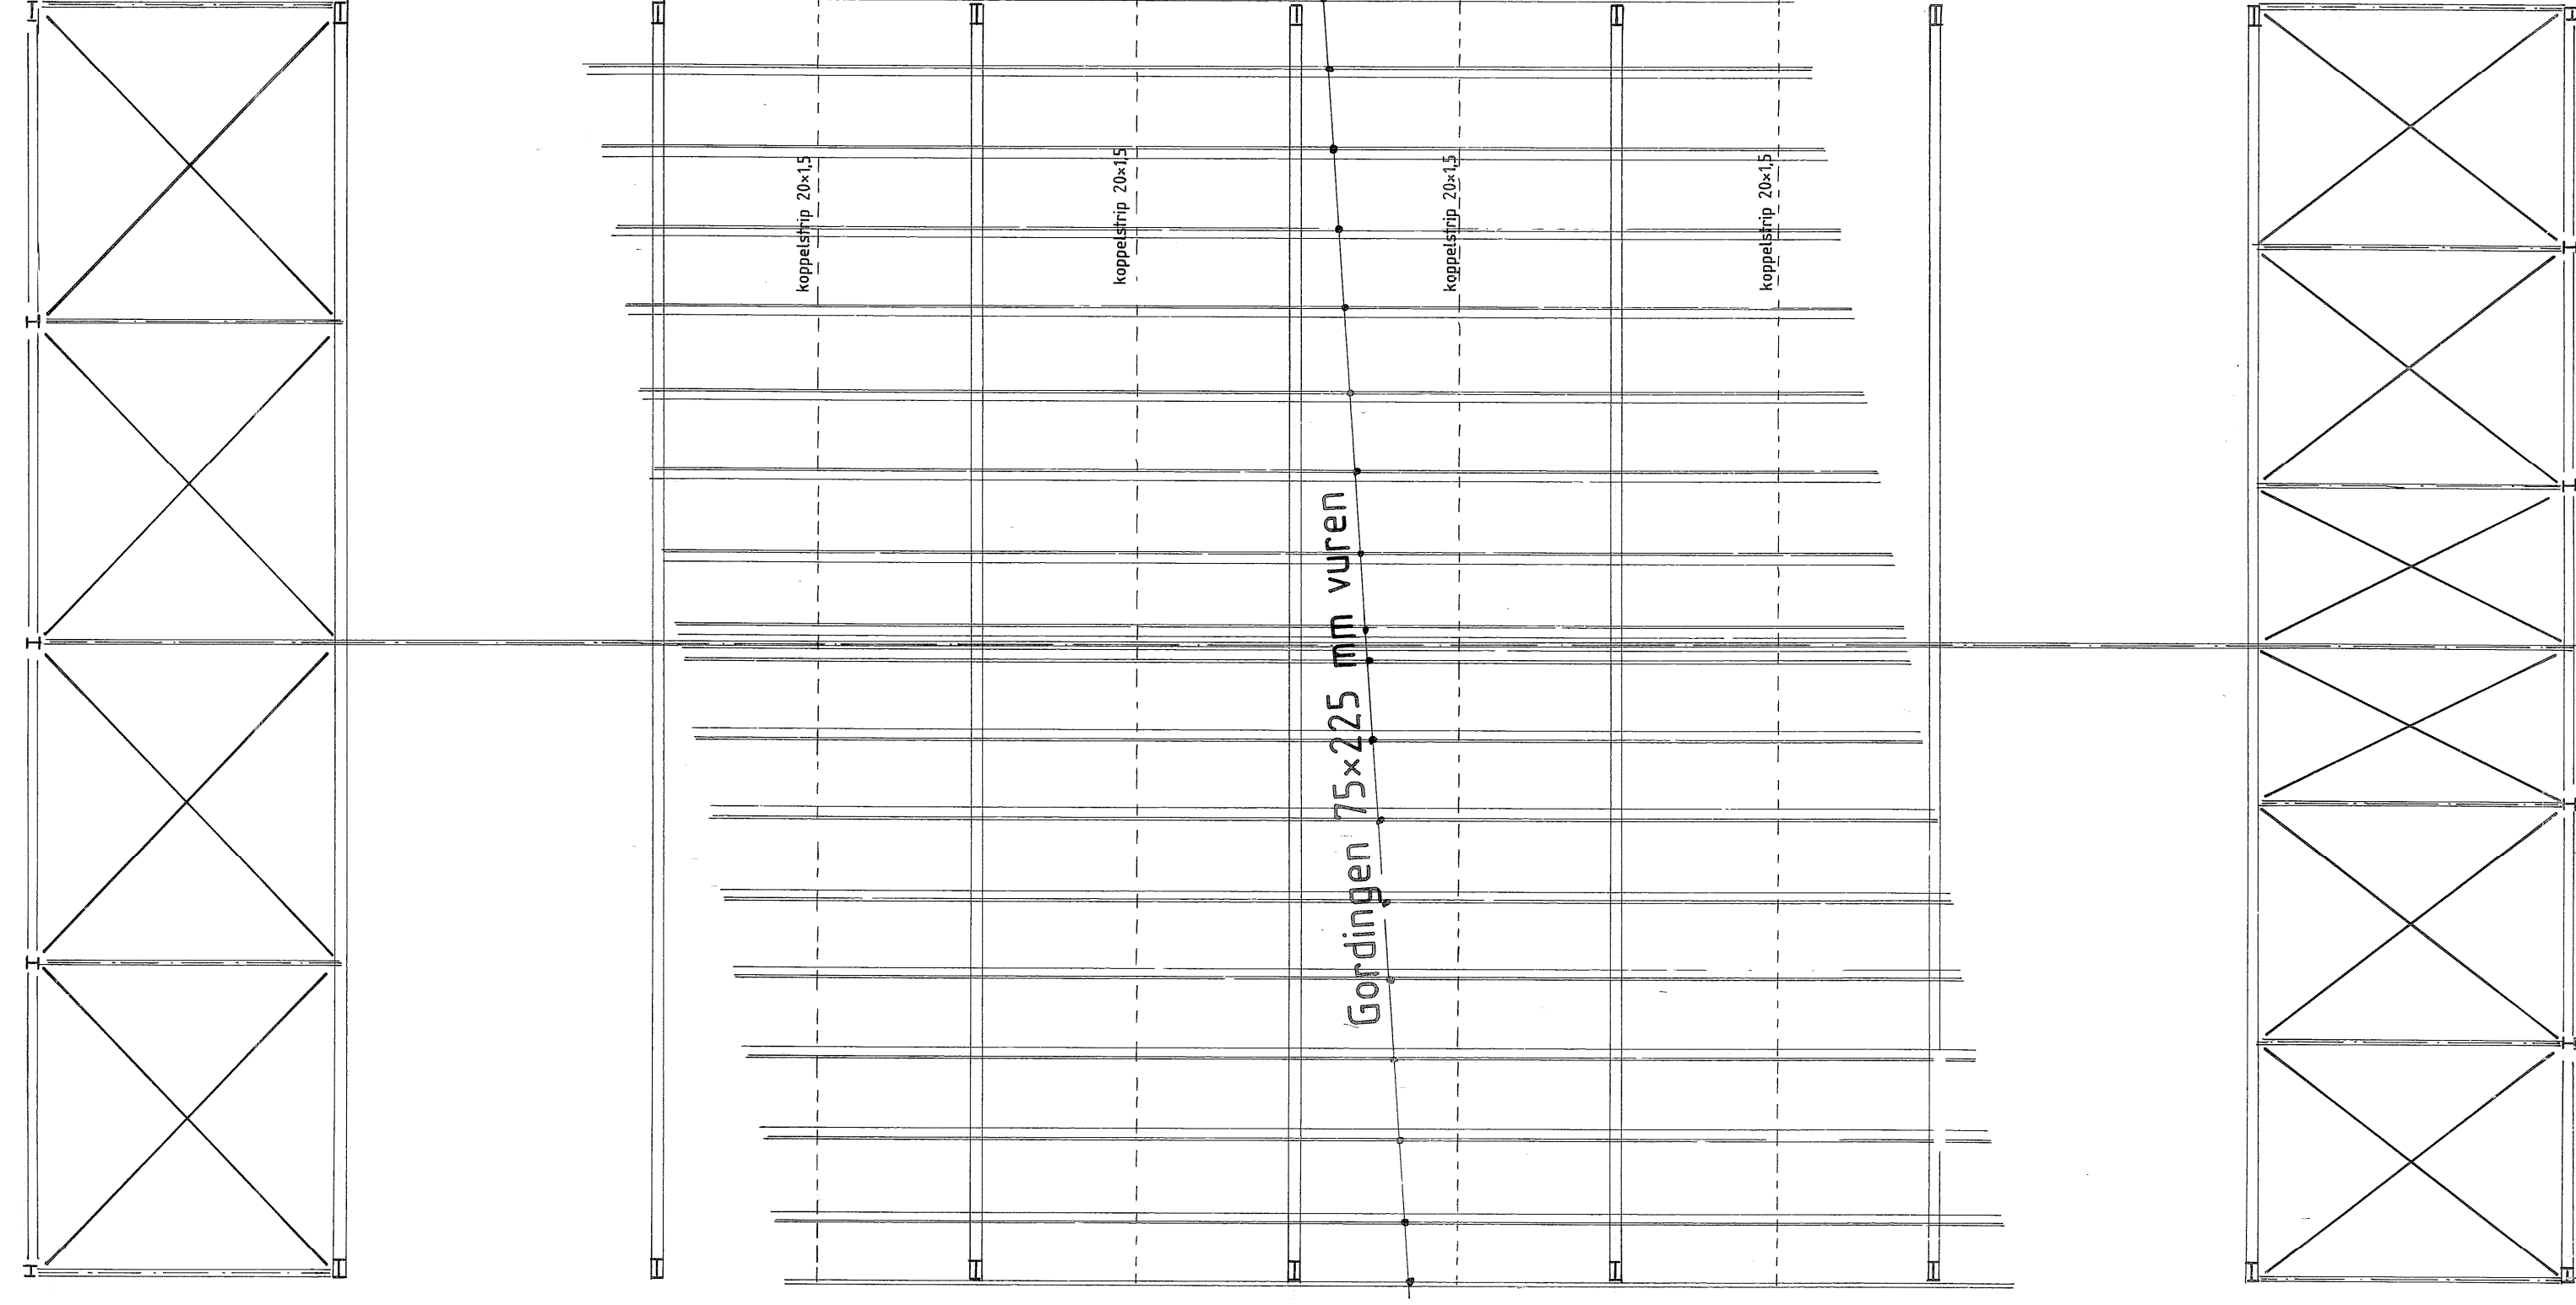

Kaplan

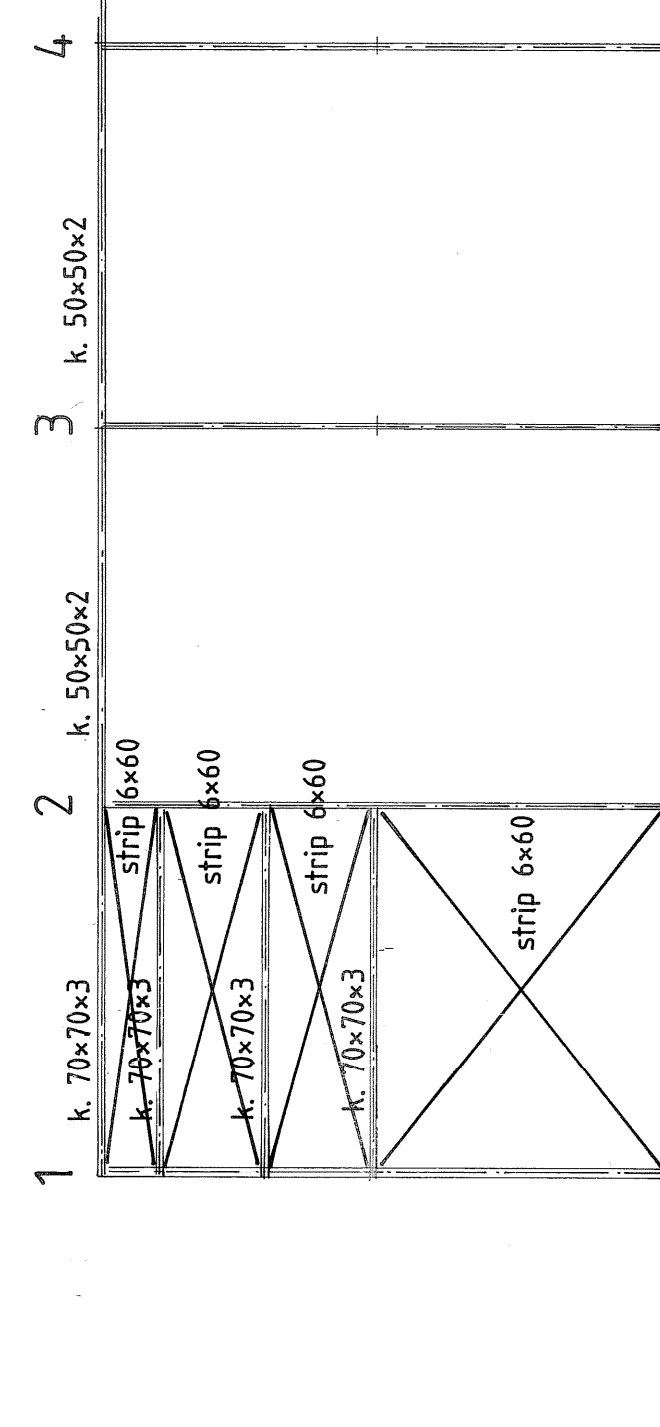

Aanzicht Langsgevel

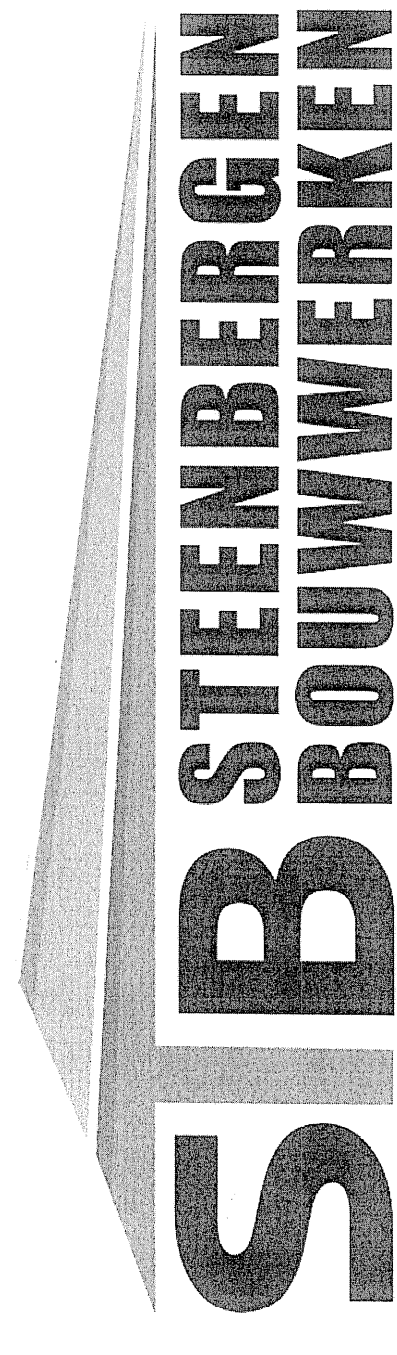[illegible]

Milrooijseweg 41 | 5258 KG Berlicum | 073 503 2527

OPDRACHTGEVER:	BOUWLOCATIE:
V.o.f. Boornik	V.o.f. Boornik
Velswijkweg 5	Velswijkweg 5
7021 LM, Zelhem	7021 LM, Zelhem
DATUM: 20-02-2015	PLAN VOOR HET BOUWEN VAN EEN:
GEWUJZIGD:	Agrarische bedrijfsruimte
	Technisch
GETEKEND: J.v.H.	SCHAAL: 1:100/1:20
	WERKNR.: 20022015-2