LINKERZIJGEVEL

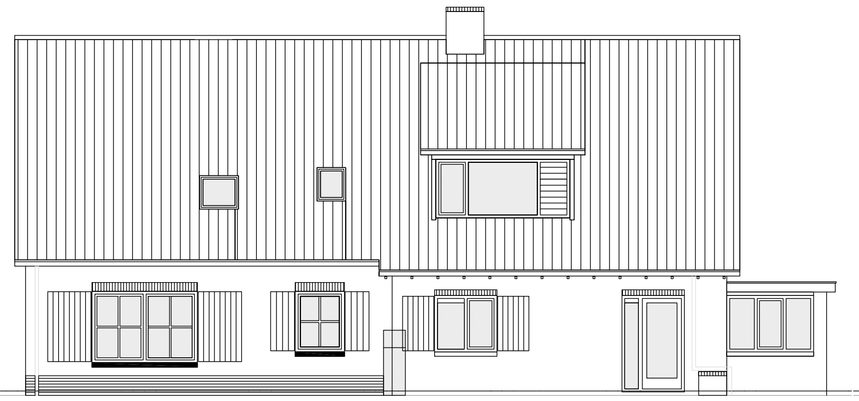

VOORZIJGEVEL (WEGZIJDE BEUKENLAAN)

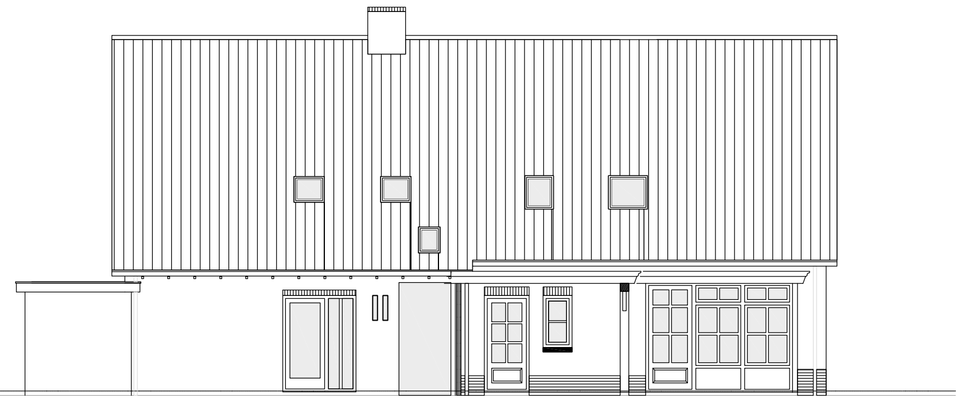

ACHTERGEVEL

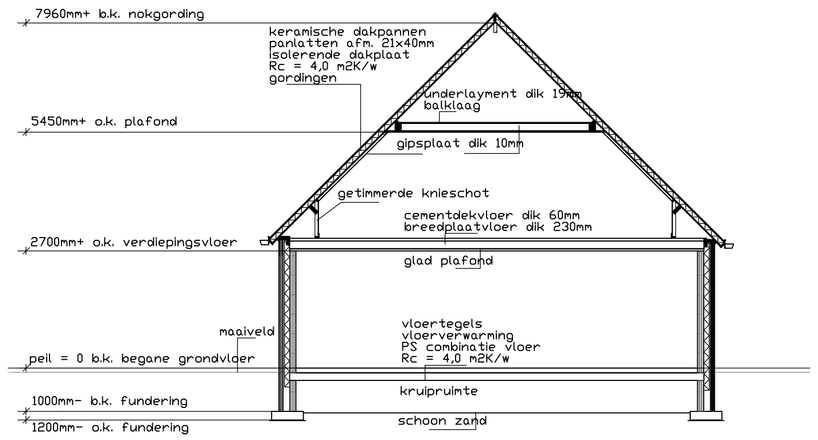

DOORSNEDE

KLEURENSCHEMA

metselwerk	rood genuanceerd
trasraam	rood genuanceerd donker gevoegd
kozijnen	gebroken wit
draaiende delen	groen
boeidelen	gebroken wit

kleuren als bestaand

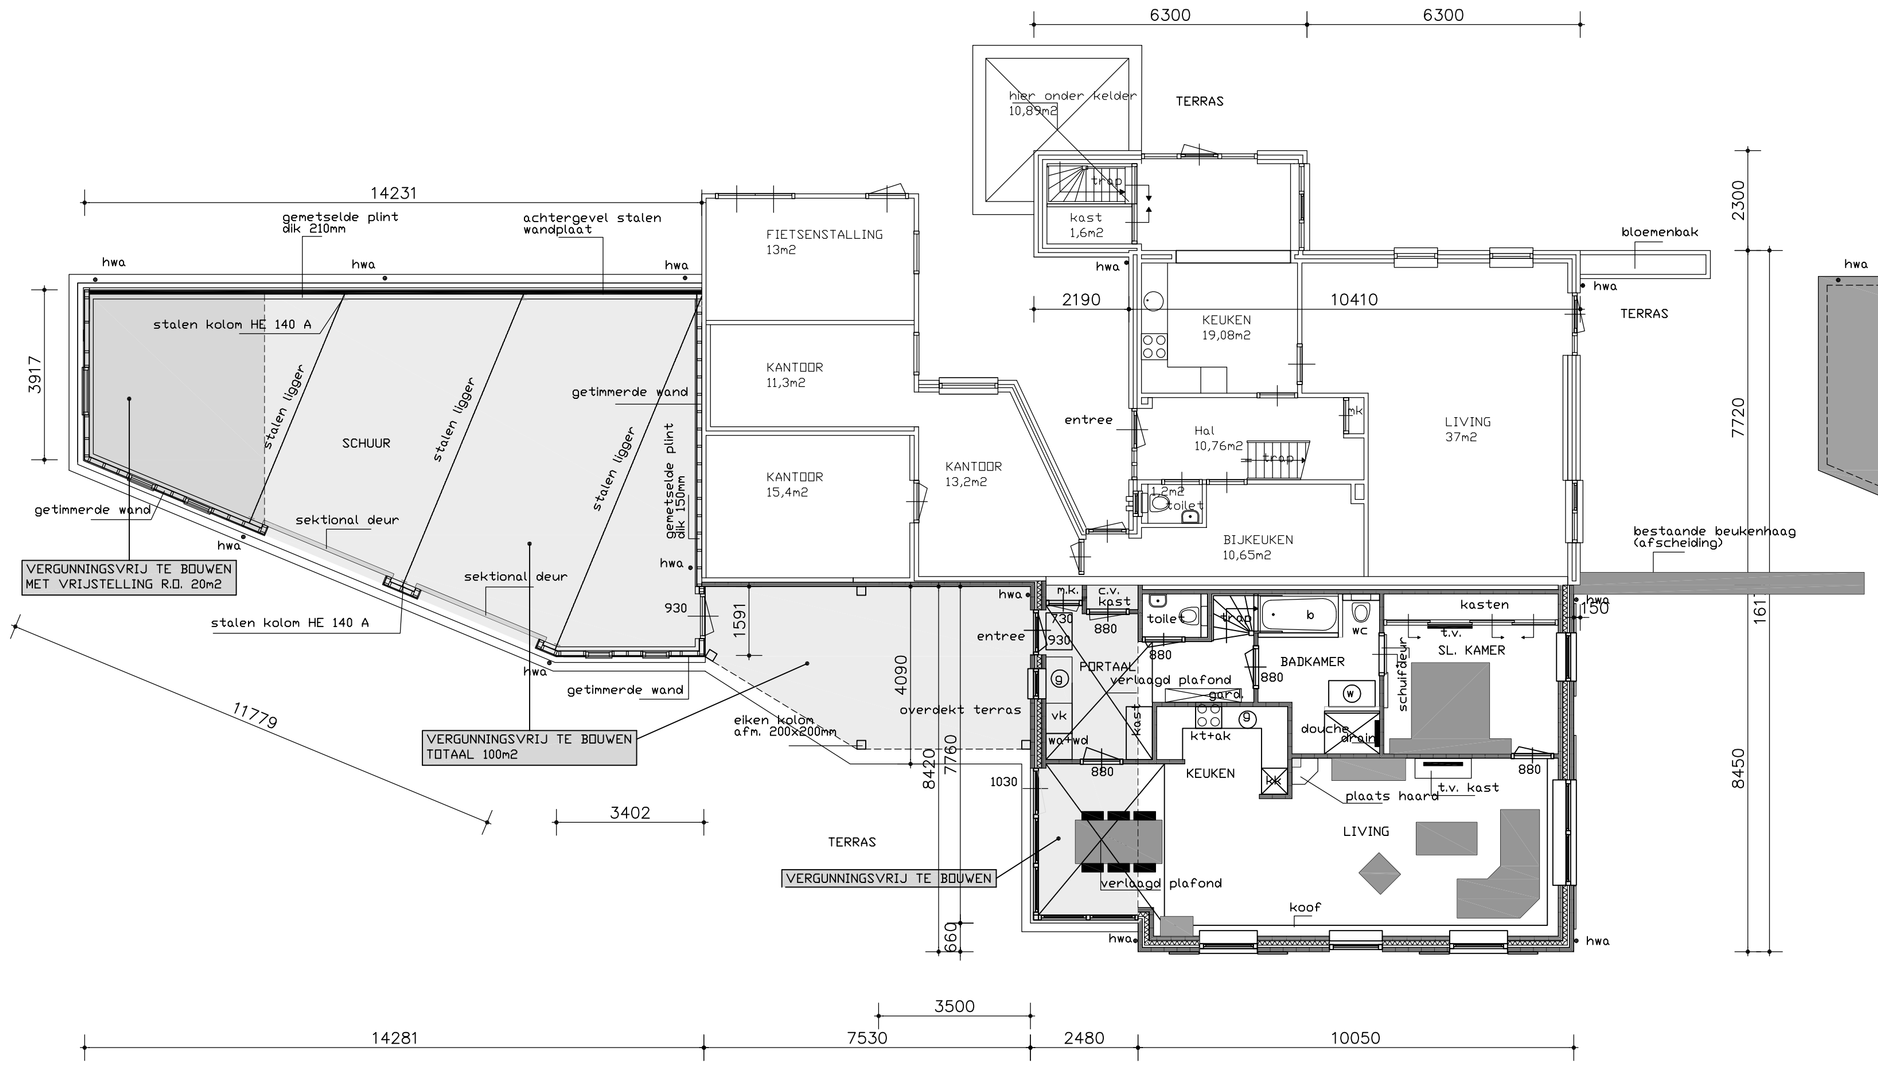

BEGANE GRONDVLOER

bestaand metselwerk

nieuw metselwerk

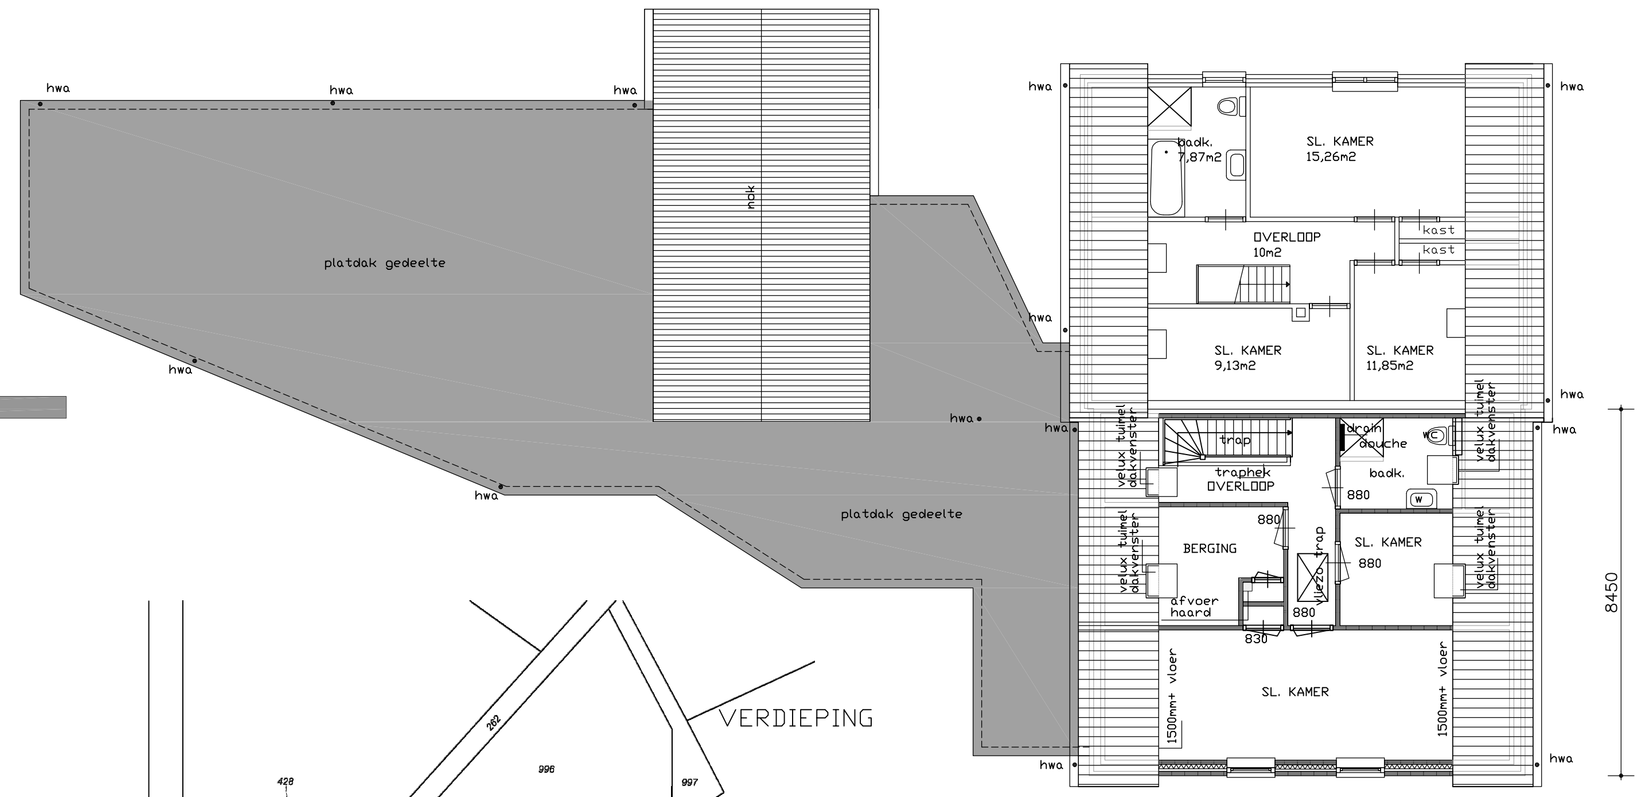

VERDIEPING

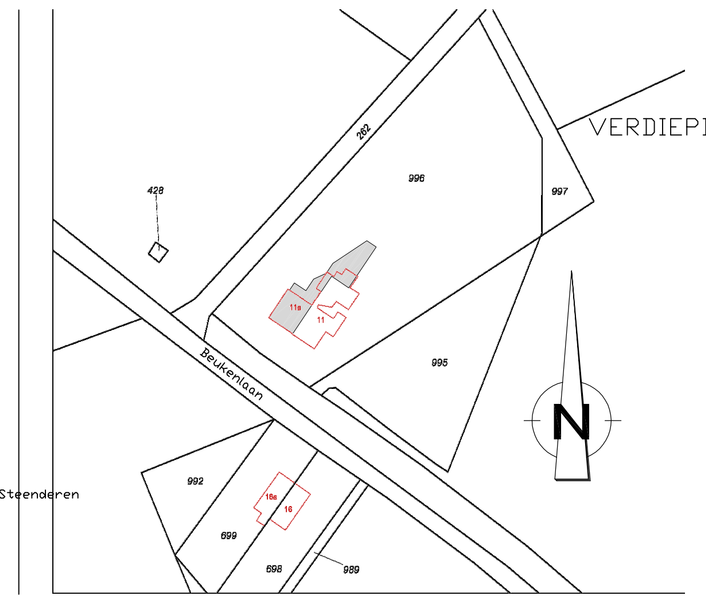

Situatie
kad. bekend Gemeente Steenderen
sectie P nr. 996

project :	Verbouwing woning
projectlocatie :	Beukenlaan 11a te 7223 KL Baak
onderwerp :	Gevels en plattegrond Nieuwe toestand
opdrachtgever :	dhr. H.W.M. Peters Beukenlaan 11 7223 KL Baak

projectnr.:	
bladnr. :	Blad 1
schaal :	1:100
formaat :	ISO A1
getekend: HP 24-10-'14	gew. C :
gew. A :	gew. D :
gew. B :	gew. E :

Menting Bouw BV
Molenenk 22 Tel : 0575-451295 Internet : www.mentingbouw.nl
7255 AX Hengelo (Gld.) Fax : 0575-452522 E-mail : info@mentingbouw.nl

MENTING BOUW BV

file: M:\Archief Projecten 2014\Harrie Peters Beukenlaan Baak\Nieuw\Bestektekening aanvulling.dwg

Ontwerpen, schetsen, tekeningen, modellen, enz. blijven eigendom van Menting Bouw BV en mogen, zonder schriftelijke toestemming niet gekopieerd en / of aan derden ter inzage worden gegeven, noch t.b.v. derden worden gebruikt.