



Hoogheemraadschap van
Rijnland

uw kenmerk:

uw brief van:

ons kenmerk:

bijlagen:

inlichtingen:

doorkiesnummer:

onderwerp:

28 januari 2015

15.027392 / V61024

5

M.C.J. Schipper

(071) 306 34 66

gedoogbeschikking steiger

Leiden,

14 APR. 2015

Naar aanleiding van de door u gedane vergunningaanvraag d.d. 28 januari 2015 voor een steiger in de ringvaart van de Haarlemmermeer nabij Aalsmeerderdijk 438 te Aalsmeerderbrug, die bij het hoogheemraadschap van Rijnland (hierna: Rijnland) is geregistreerd met kenmerk 15.007612/V61024, bericht ik u het volgende.

Gedoogbesluit

Het huidige beleid staat het vergunnen van uw aanvraag niet toe, maar de aanvraag is in overeenstemming met ons nieuwe, vastgestelde beleid. Daarin wordt de door u aangevraagde steiger in de ringvaart van de Haarlemmermeer nabij Aalsmeerderdijk 438 te Aalsmeerderbrug toegelaten, mits voldaan wordt aan (1) de zorgplicht. Voor zover ons op dit moment bekend, voldoet de steiger aan (1) de randvoorwaarden van de zorgplicht zoals deze recentelijk is vastgesteld door ons algemeen bestuur.

In overleg met u op 2 februari 2015 lees ik de door u gedane vergunningaanvraag als een aanvraag voor een gedoogbesluit. Het college van dijkgraaf en hoogheemraden van het hoogheemraadschap van Rijnland besluit derhalve het aanbrengen en hebben van een steiger met een overstekend dek van 13 m² tot een breedte 3,80 m haaks op de oever in de kern – en beschermingszone van een regionale waterkering (Aalsmeerderdijk) van de Haarlemmermeerpolder en een primair boezemwater (Ringvaart van de Haarlemmermeerpolder) ter hoogte van Aalsmeerdijk 438 te Aalsmeerderbrug tot aan de inwerkingtreding van het nieuwe beleid op 1 juli 2015 te gedogen.

Toelichting

Op 11 maart 2015 heeft ons algemeen bestuur, de Verenigde Vergadering van het hoogheemraadschap van Rijnland, de nieuwe keur en de nieuwe uitvoeringsregels vastgesteld en besloten dat deze op 1 juli 2015 in werking treden. Dit beleid is op veel punten soepeler dan het huidige beleid en daarom bieden wij nu al – ondanks dat het nieuwe beleid nog niet in werking is getreden – aanvragers de mogelijkheid op eigen risico de aangevraagde werken en/of werkzaamheden uit te voeren volgens het nieuwe beleid.



Hoogheemraadschap van **Rijnland**

U vindt een bijlage van de nieuwe regels waaraan het door u aangevraagde is getoetst, als bijlage bij dit besluit.

Overwegingen betreffende gedogen

Het hoogheemraadschap van Rijnland gedooft in overeenstemming met de door het college van dijkgraaf en hoogheemraden vastgestelde Nota Naleving, te raadplegen op internet (http://www.rijnland.net/loket/beleid_rijnland). Het afzien van handhaven, ofwel gedogen, is uitsluitend toegestaan in uitzonderlijke situaties. Het moet gaan om een overgangssituatie of er moet sprake zijn van overmacht. Zoals hierboven beschreven gedooft ik tijdelijk, tot aan 1 juli 2015, de door u aangevraagde situatie. Er is derhalve sprake van een overgangssituatie, zodat gedogen in dit geval is toegestaan.

Nadere voorwaarden

Op aanschrijving van het bestuur dient het werk tijdelijk te worden verwijderd of verplaatst indien het bestuur dit nodig acht in verband met beheer en onderhoud van waterstaatswerken.

Handhaving

Deze gedoogbeschikking laat onverlet de handhavingsbevoegdheden van andere bestuursorganen en strafrechtelijke handhaving.

Wanneer u de voorschriften van deze gedoogbeschikking niet naleeft, kan ik deze beschikking intrekken. Ik kan dan handhavend optreden wegens de zonder deze gedoogbeschikking bestaande overtreding van de Keur.

Inwerkingtreding

Deze gedoogbeschikking treedt de dag na verzending in werking op grond van artikel 3:40 en 3:41 van de Algemene wet bestuursrecht.

Bezwaar

Tegen deze gedoogbeschikking kunt u bezwaar maken. Een bezwaarschrift kan worden ingediend binnen zes weken na de datum van verzending van deze beschikking bij het college van dijkgraaf en hoogheemraden van het hoogheemraadschap van Rijnland, Postbus 156, 2300 AD te Leiden. U kunt ook digitaal bezwaar maken via

<http://www.rijnland.net/loket/productencatalogus/@167684/pagina/?mode=1>, zie het kopje 'Indieningsvereisten'. Daarvoor dient u wel te beschikken over een elektronische handtekening (DigiD).

Voorlopige voorziening

Het indienen van bezwaar schorst de werking van deze gedoogbeschikking niet. U kunt de Voorzieningenrechter van de Rechtbank 's-Gravenhage (sector Bestuursrecht, Postbus 20302, 2500 EH te Den Haag) om schorsing verzoeken



Hoogheemraadschap van
Rijnland

door het indienen van een verzoek tot voorlopige voorziening. Bij deze rechtbank kunt u ook via de digitale weg verzoeken om een voorlopige voorziening. Dit is mogelijk via <http://loket.rechtspraak.nl/bestuursrecht>. U heeft hiervoor wel een elektronische handtekening (DigiD) nodig.

Hoogachtend,

Namens dijkgraaf en hoogheemraden,

Mw. I.F. Kramps-Luitwieler
Afdelingshoofd Vergunningverlening en Handhaving



Bijlage 1

Hoofdstuk 3 Handelingen in het watersysteem

Artikel 3.1 – Zorgplicht (ja, tenzij)

1. Degene die handelingen, met uitzondering van de handelingen die zijn genoemd in artikel 3.2 lid 2, 3.3 lid 1 en 3.4 lid 1 van deze Keur, verricht of laat verrichten en weet of redelijkerwijs had kunnen weten dat door die handeling nadelige effecten voor het watersysteem ontstaan of kunnen ontstaan, voorkomt die gevolgen of beperkt die, voor zover voorkomen niet mogelijk is en voor zover dit redelijkerwijs van hem/haar kan worden verwacht.
2. Onder het voorkomen of beperken van het ontstaan van nadelige effecten voor het watersysteem als bedoeld in het eerste lid, wordt verstaan:
 - a. het voorkomen dan wel voor zover dat niet mogelijk is, het zo veel mogelijk beperken van verzwakking en beschadiging van de waterkering en zeewering;
 - b. het voorkomen dan wel voor zover dat niet mogelijk is, het zo veel mogelijk beperken van wateroverlast en/of waterschaarste;
 - c. het voorkomen dan wel voor zover dat niet mogelijk is, het zo veel mogelijk beperken van belemmeringen in de doorstroming in de watergang;
 - d. het voorkomen dan wel voor zover dat niet mogelijk is, het zo veel mogelijk beperken van hinder bij onderhoudswerkzaamheden aan het watersysteem;
 - e. het voorkomen dan wel voor zover dat niet mogelijk is, het zo veel mogelijk beperken van een verslechtering van de chemische en/of ecologische waterkwaliteit;
 - f. het voorkomen dan wel voor zover dat niet mogelijk is, het zo veel mogelijk beperken van negatieve effecten van kwel op de waterkwaliteit en waterkwantiteit;
 - g. het voorkomen dan wel voor zover dat niet mogelijk is, het zo veel mogelijk beperken van verzilting, verzakkingen van de bodem en/of uitwisseling van grondwater tussen van elkaar gescheiden grondwaterlichamen als gevolg van grondwateronttrekkingen;
 - h. het voorkomen dan wel voor zover dat niet mogelijk is, het zo veel mogelijk beperken van een belemmering van de vervulling van maatschappelijke functies van het watersysteem.
3. Aan de in het eerste lid voorgeschreven zorgplicht wordt in ieder geval voldaan, wanneer de handeling wordt verricht overeenkomstig een door het bestuur vast te stellen erkende maatregel.



Bijlage 2

Steigers, aanmeervoorzieningen en meerpalen

6.3 Erkende maatregel

Deze erkende maatregel is van toepassing op het aanbrengen en hebben van een:

- a. steiger, met uitzondering van een steiger die wordt aangebracht in een op kaart 9 weergegeven watergang, of
- b. aanmeervoorziening, of
- c. meerpaal.

Waarom regels?

Een steiger, aanmeervoorziening of meerpaal kan een nadelige invloed hebben op het functioneren van het watersysteem. Zo kan de aanwezigheid van deze constructies de doorstroming in de watergang verminderen, het onderhoud van de watergang belemmeren en kan zich drijfvuil en kroos ophopen. Daarnaast kan een meerpaal of aanmeervoorziening een negatief effect hebben op de stabiliteit van een waterkering.

Niet alleen de constructie zelf, maar ook het gebruik daarvan kan een nadelige invloed hebben. Zo kan een aangemeerde boot de doorstroming van de watergang belemmeren. De zorgplicht houdt in dat het belangrijk is te voorkomen dat deze nadelige effecten optreden als gevolg van een steiger, meerpaal of aanmeervoorziening.

Wanneer goed?

Deze erkende maatregel is een nadere uitwerking van de zorgplicht, zoals die is omschreven in artikel 3.1 van de Keur. Dit betekent dat deze erkende maatregel geen verplichtingen bevat. Toch heeft het volgen van dit document een belangrijk voordeel. Wanneer de handeling namelijk wordt uitgevoerd zoals beschreven in dit document, wordt in ieder geval voldoende zorgvuldig gehandeld. Aan de in de Keur opgenomen zorgplicht wordt dus per definitie voldaan wanneer deze erkende maatregel wordt gevolgd.

Steigers

Steigers zijn in ieder geval toegestaan, indien:

- a. de palen kleiner of gelijk zijn aan rond 250 millimeter, of vierkant 200 x 200 millimeter, en
- b. de onderlinge afstand tussen twee steigers evenwijdig aan de oeverlijn minimaal 2,50 meter bedraagt, en
- c. de onderkant van de steiger minimaal 0,20 meter boven het zomerpeil ligt, en
- d. bij het aanmeren van een boot, deze parallel aan de oever wordt aangemeerd, en
- e. minimaal 2/3 van de breedte van de watergang aaneengesloten vrij blijft, en
- f. de steiger maximaal 5,00 meter breed is.



Hoogheemraadschap van
Rijnland

Aanmeervoorzieningen


Aanmeervoorzieningen mogen in ieder geval worden toegepast, indien:

- a. maximaal vier palen worden toegepast, en
- b. de palen kleiner of gelijk zijn aan rond 250 millimeter, of vierkant 200 x 200 millimeter, en
- c. de onderlinge afstand tussen twee aanmeervoorzieningen evenwijdig aan de oeverlijn minimaal 2,50 meter bedraagt, en
- d. de onderkant van de gording minimaal 0,20 meter boven het zomerpeil ligt, en
- e. bij het aanmeren van een boot, deze parallel aan de oever wordt aangemeerd.

Meerpalen


Meerpalen mogen in ieder geval worden toegepast, indien:

- a. de palen kleiner of gelijk zijn aan rond 600 millimeter of vierkant 500 x 500 millimeter, en
- b. er haaks gemeten op de oeverlijn niet meer dan twee meerpalen aanwezig zijn, en
- c. de onderlinge afstand tussen de meerpalen evenwijdig aan de oeverlijn minimaal 2,50 meter bedraagt, en
- d. bij het aanmeren van een boot, deze parallel aan de oever wordt aangemeerd, en
- e. minimaal 2/3 van de breedte van de watergang aaneengesloten vrij blijft.

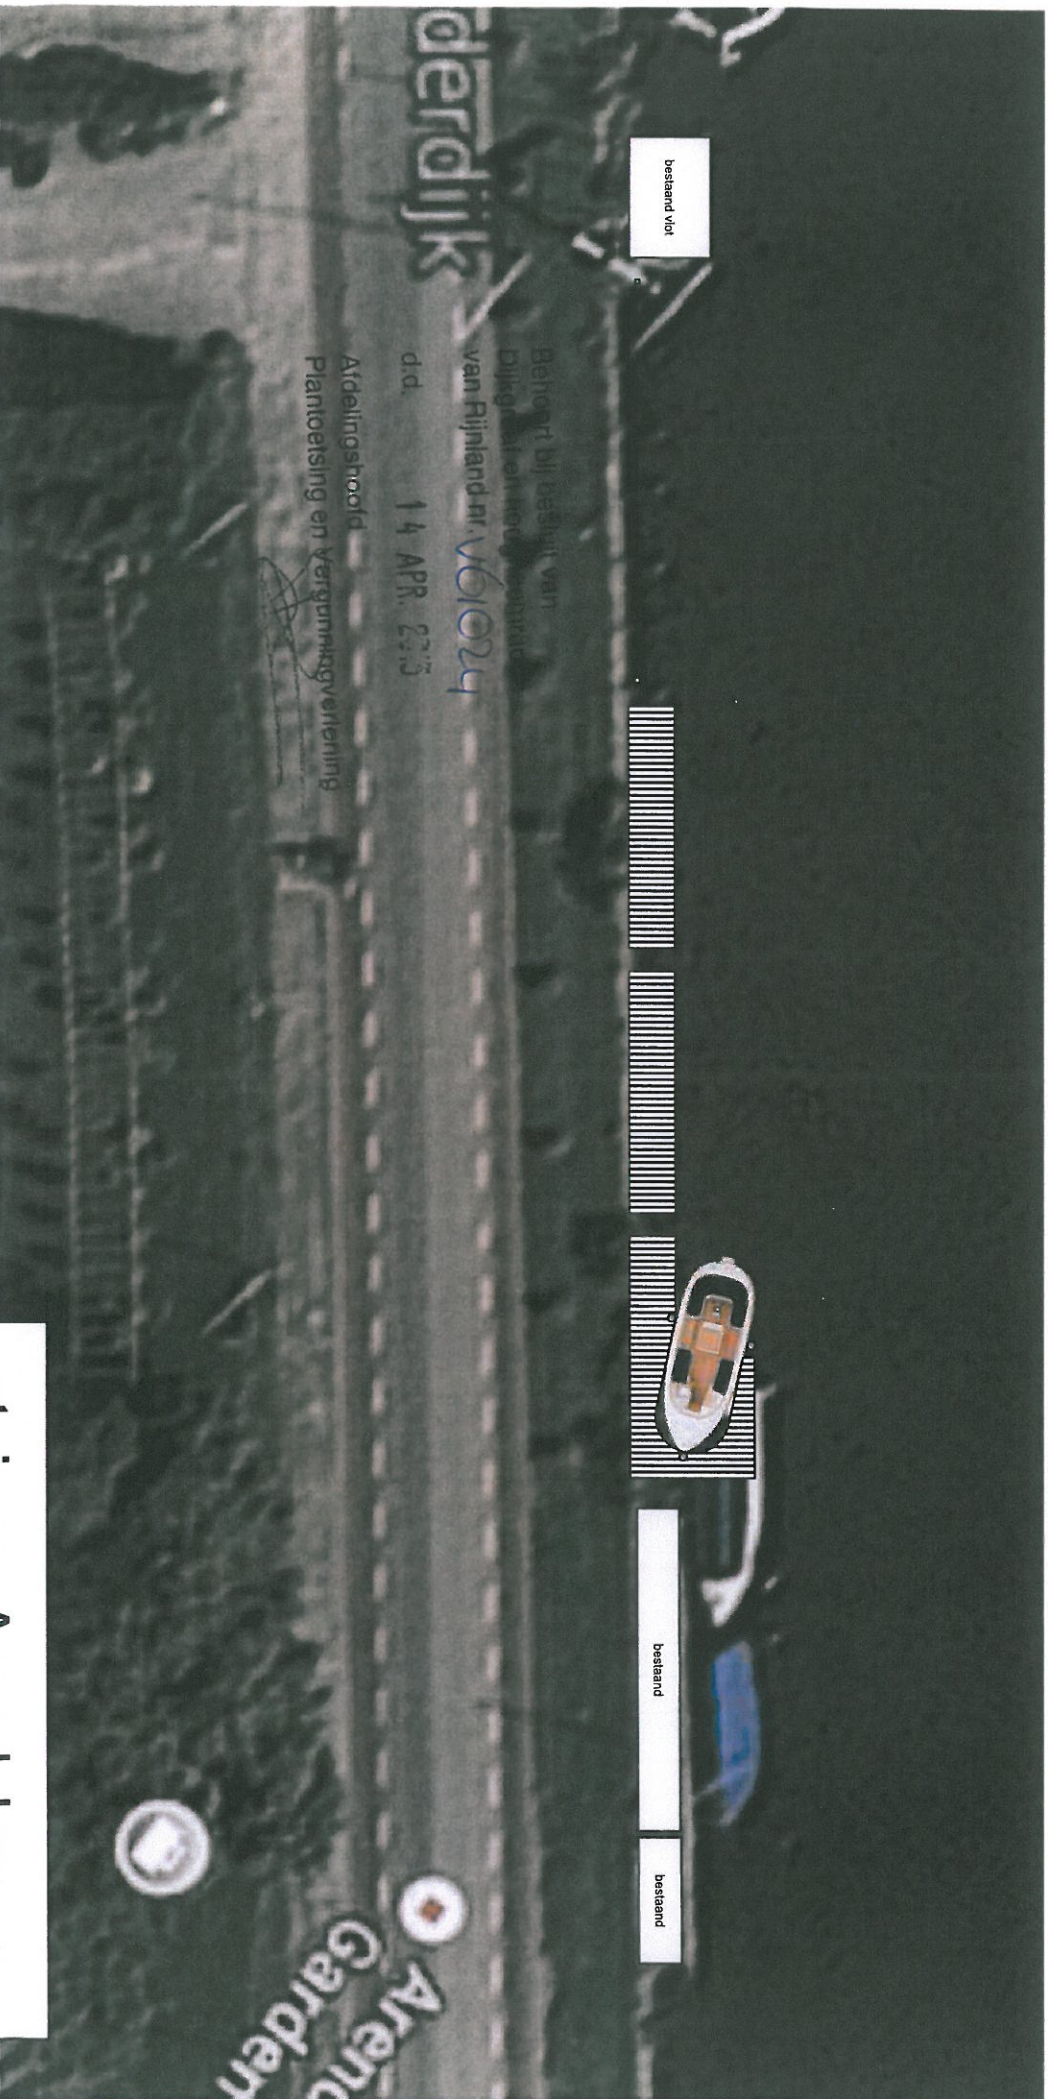

steigers Arendshoeve
overzicht

Bijlage 4

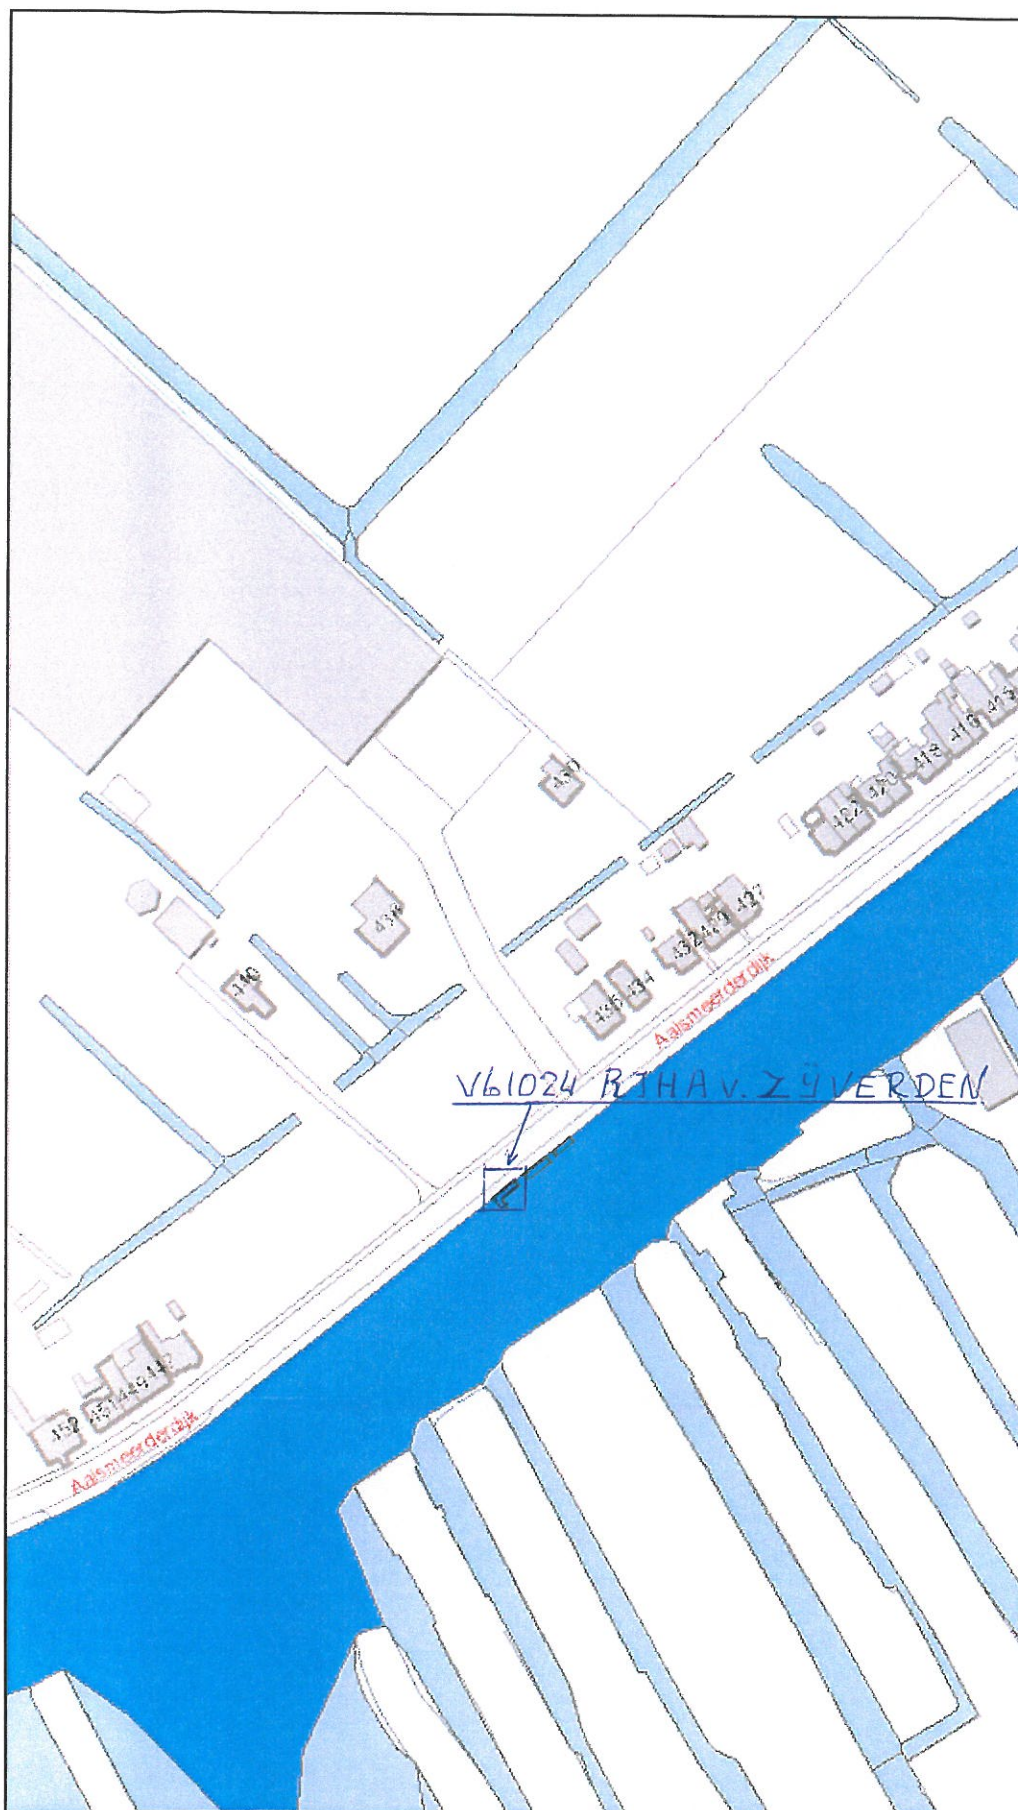

Legenda

peilschaal

- peilschaal (gerealiseerd)
- peilschaal (planvorming)

watergang (vlak)

- primair water
- overig water



- rijnland

Behoort bij besluit van
Dijkgraaf en hoogheemraden
van Rijnland nr. V61024
d.d. 14 APR. 2015
Afdelingshoofd
Plantoetsing en Vergunningverlening

Auteur:

Datum: 06-03-2015

Schaal: 1:2.000

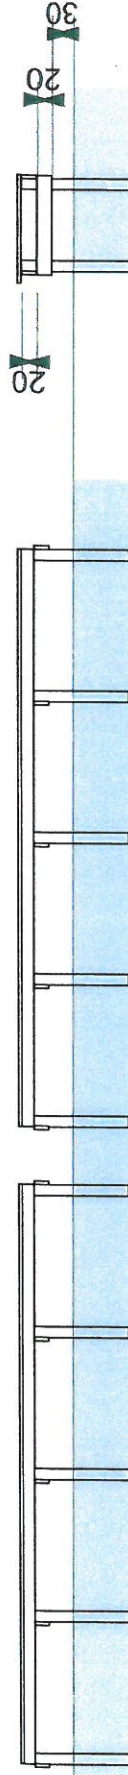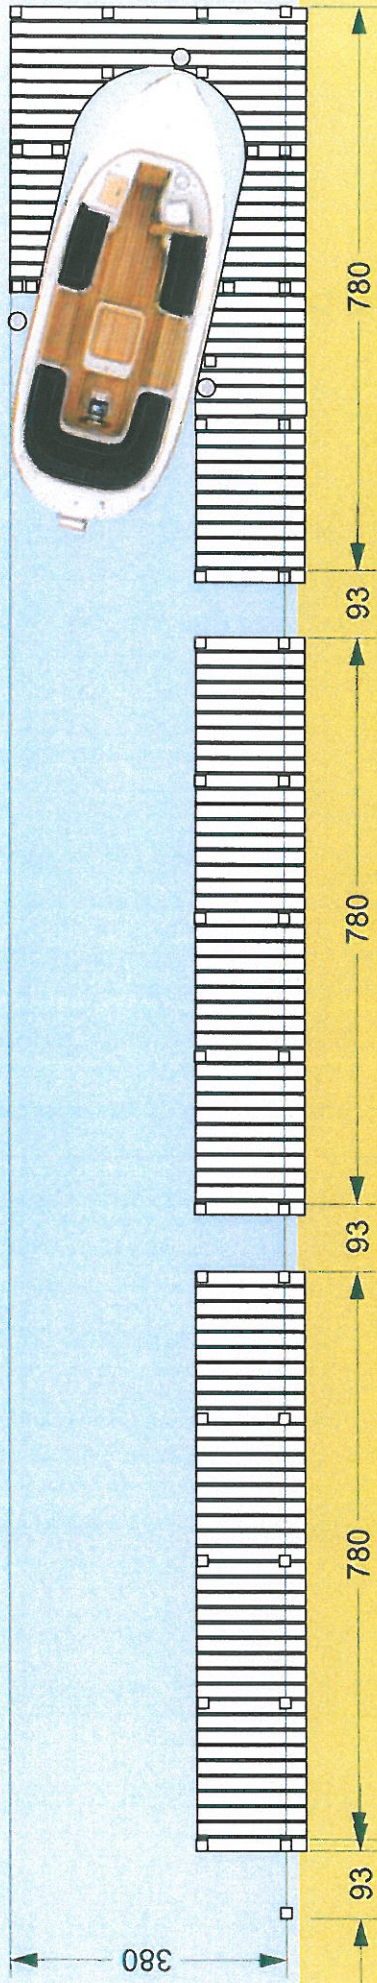

steigers Arendshoeve schaal 1:100

Behoort bij besluit van
Dijkgraaf en hoogheemraden
van Rijnland nr. *V61024*

d.d. 14 APR. 2015

Afdelingshoofd
Plantoetsing en Vergoedingverlening