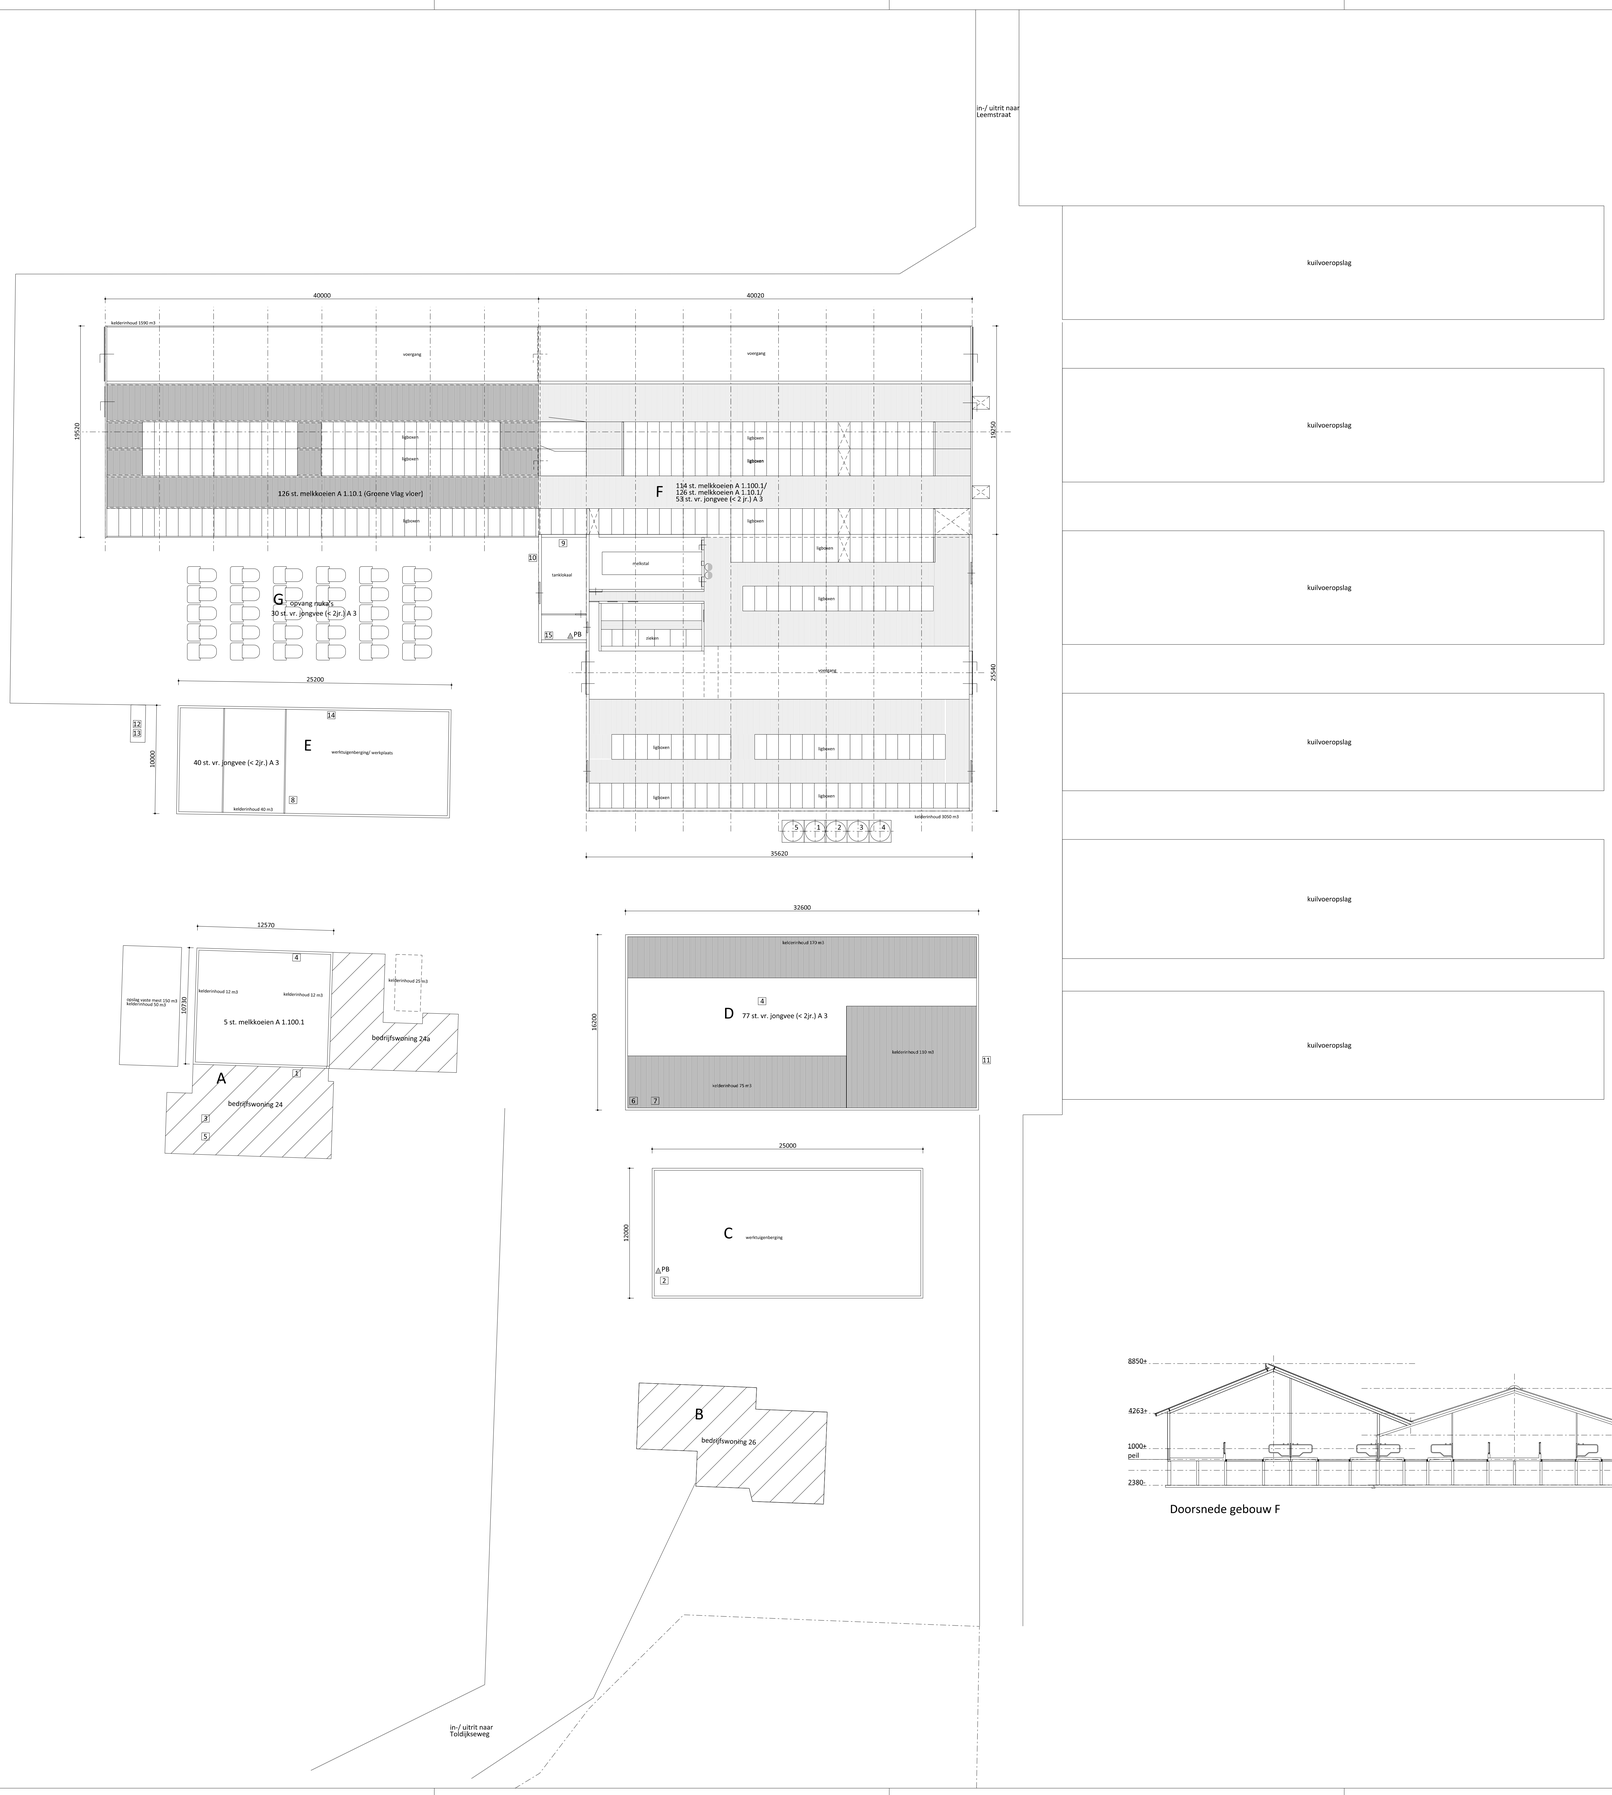

Gebouwen

symbool	omschrijving	aantal dieren
A	bedrijfswoning nr. 24 en 24a/	-
	stal	5 st. melkkoeien A 1.100.1
B	bedrijfswoning nr. 26	-
C	werktuigenberging	-
D	stal	77 st. vr. jongvee (< 2jr.) A 3
E	werktuigenberging/werkplaats/	-
	stal	40 st. vr. jongvee (< 2 jr.) A 3
F	stal	114 st. melkkoeien A 1.100.1/ 126 st. melkkoeien A 1.10.1 /
		53 st. vr. jongvee (< 2 jr.) A 3
G	buiten	30 st. vr. jongvee (<2jr.) A 3

Coordinaten

nummer	omschrijving	X coordinaat	Y coordinaat
1	-	-	-
2	-	-	-
3	stal D	211.216	452.055
4	stal F	211.257	452.045
5	stal F (nieuw)	211.283	452.079

Legenda

symbool	omschrijving	aantal	vermogen (kW p/st.)	eenheid
1	voersilo met vijzel	1	0.75	6 ton
2	voersilo met vijzel	1	0.75	10 ton
3	kunstmestsilo	1	-	6 ton
4	kunstmestsilo	1	-	10 ton
5	voersilo met vijzel	2	0.75	10 ton
PB	poederblusser	2	-	9 kg.
	boiler	2	-	80 liter
1	meterkast	1	-	-
2	meterkast	1	-	-
3	waterpomp	1	0.73	-
4	ventilator	1	0.5	-
5	c.v. installatie	1	-	-
6	ontijzeringsinstallatie	1	0.75	-
7	compressor	1	0.3	-
8	zaagmachine	1	3	-
9	vacuumpomp	1	2.6	-
10	koelinstallatie	1	3	-
11	pomp (regeninstallatie)	1	18.5	-
12	dieselpomp	1	1.5	-
13	dieselolietank in lekbak	1	-	3000 liter
14	opslag smeerolie	1	-	200 liter
15	opslag reinigingsmiddelen	1	-	80 liter

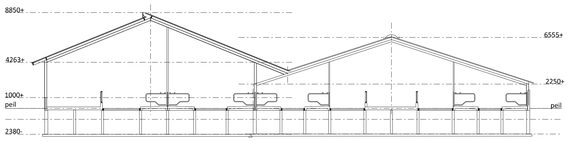

Doorsnede gebouw F

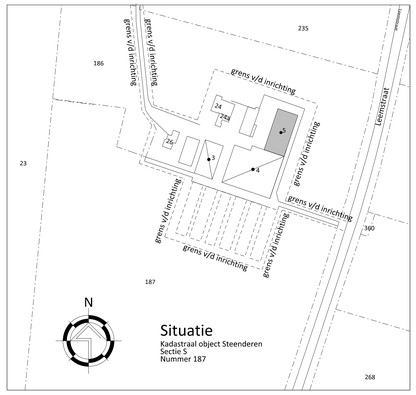

Situatie

Kadastraal object Steenderen
Sectie S
Nummer 187

VanWestreenen

Van Westreenen Adviesburo

Anthonie Fokkerstraat 1a
3772 MP Barneveld
T: (0342) 47 42 55
F: (0342) 47 42 81
E: info@vanwestreenen.nl

Varsseveldseweg 65d
7131 JA Lichtenvoorde
T: (0544) 37 97 37
F: (0544) 37 83 64
E: info@vanwestreenen.nl

PROJECT:
Plan: Melding Activiteitenbesluit, milieu

OPDRACHTGEVER:
Maatschap R.H.E.M. en S.A.M. Kooijman
Toldijkseweg 26
7221 DD STEENDEREN

LOCATIE: Toldijkseweg 26 te Steenderen

ONDERDEEL:
bedrijfsplattegrond/milieutekening
maten voor de uitvoering in het werk controleren

SCHAAL: 1:200
GETEKEND: EG/RTP
FORMAAT: A0
DATUM: 10/04/2014
WIJZIGING: 27/06/2014

PROJECTNUMMER:
WM-KOOIJM1
Blad 1 van 1