


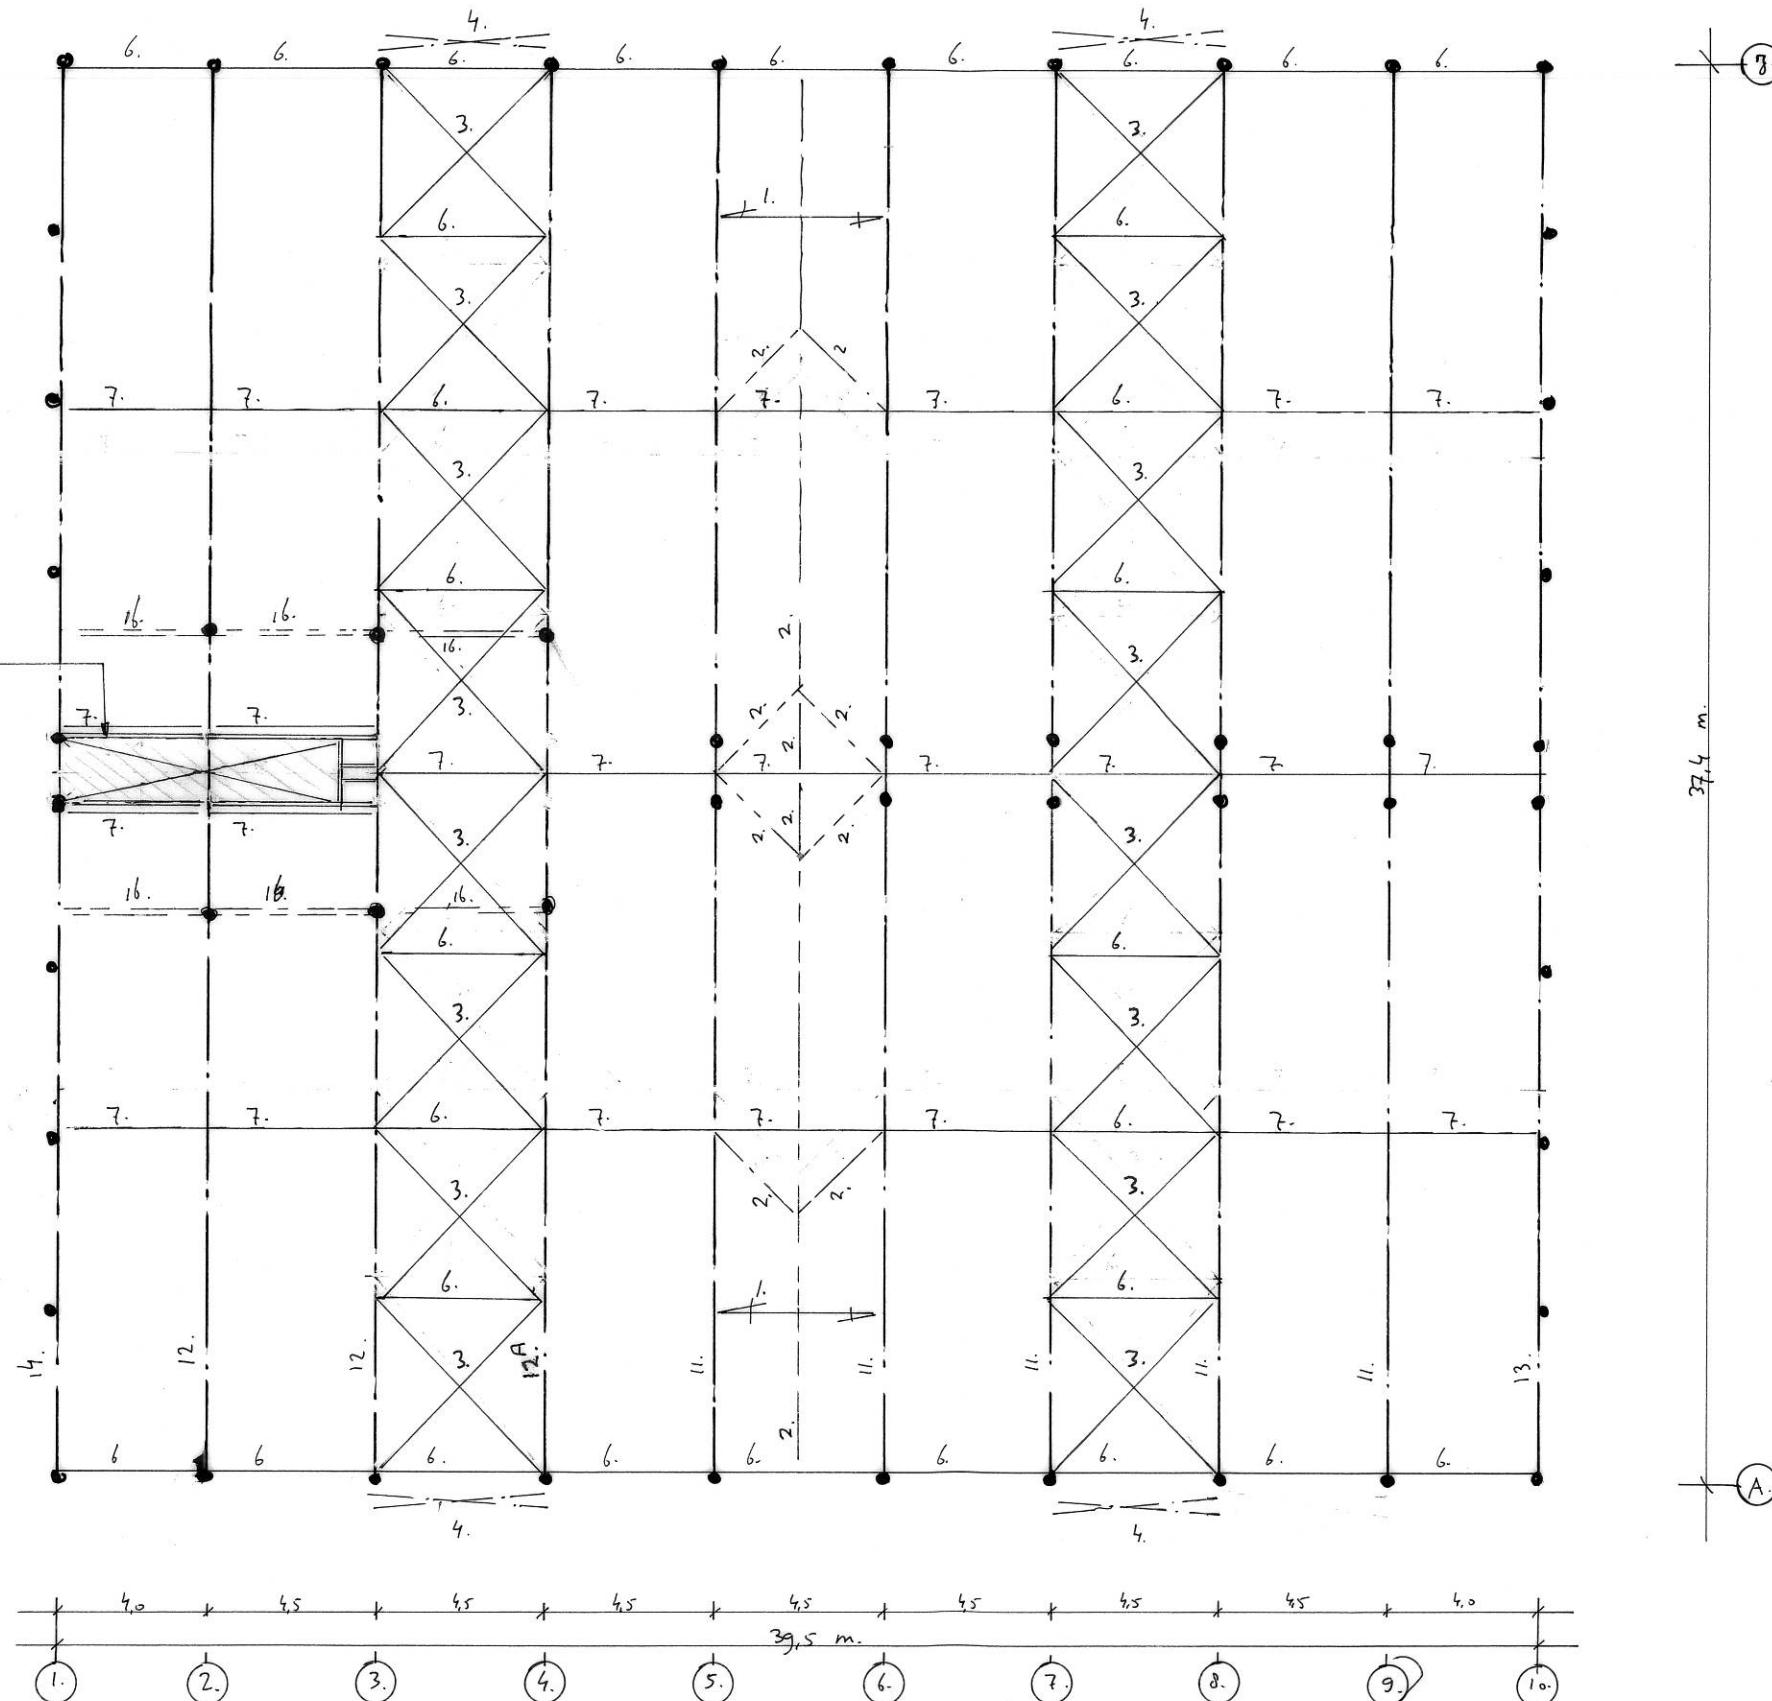

Kapplan.

Nr.	1958g - IK	Bl.	B-AA
d.d.	09-12-2014 17-02-2015		±1:200

Daksparring luchtwater:
zie tek. Pit-Bouwadvies.



Pos. 5, 8, 9, 10 en 15 : zie blad B-BB.



zolder vloer draalkamer berekend als
"vloeringvloer": var. belasting: 70 kg/m^2
= tussen stroomer ③ en ④

Plafond hanger balkhanger

Nr.	1958g - Ik.	Bl.	B- BB
d.d.	09-12-2014		± 1:200
	17-02-2015		

Var. belasting luchtwasser:
 500 kg/m^2

100 - sp - 100
randon.

