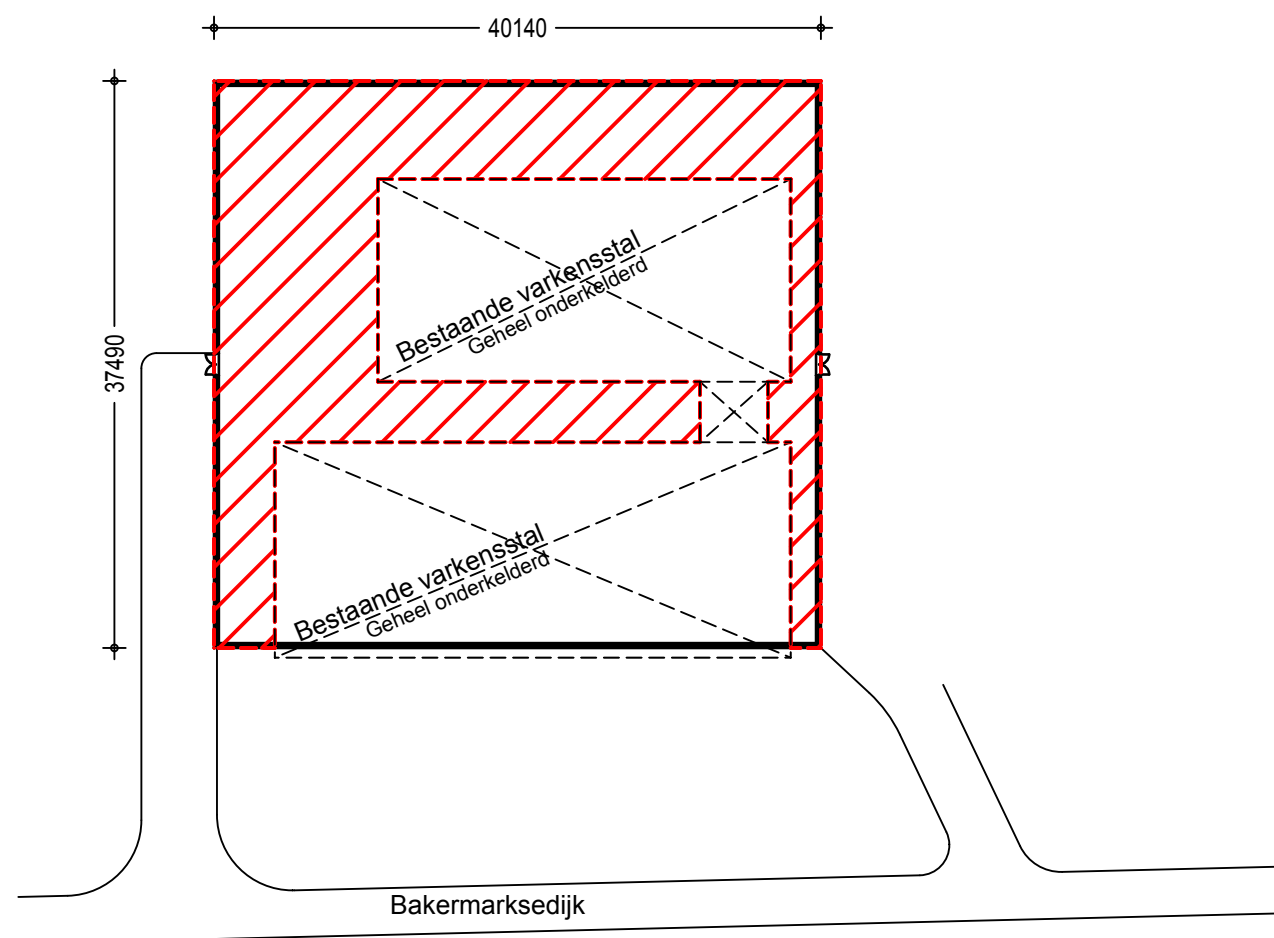


ituatie
ektie
chaal

Kadastrale gemeente Steenderen
P nr: 804
1:2000

Situatie 1:500

opdrachtgever: Sessink
Moatweg 6
7255 KK Hengelo

telefoon: 0575 - 462127
06 - 12318332

locatie: Bakermarksedijk 9a
7223 KJ Baak

betreft: Situatie 1:500 -- Archeologie

AWV Categorie 2 Archeologisch onderzoek bij bouwwerken/ uitbreidingen groter dan 1000 m ²	
Oppervlakte Nieuwbouw	1505 m ²
Oppervlakte Bestaande bebouwing	870 m ²
Uitbreiding	657 m²

Maatvoering in het werk controleren!

projectnummer: 2014-073		
schaal: 1:500	formaat: A 3	datum : 23-02-2015 d.d.gew.:
get. : Nienke	tek.nr.: S-101	
 Pit bouwadvies Dorpsstraat 4a, 7156 LL beltrum T 0544-481356 W www.pitbouwadvies.nl E info@pitbouwadvies.nl		

Tekeningen en adviezen van Pit bouwadvies zijn gemaakt op basis van de meest actuele kennis en ervaringen uit onderzoek en praktijk.
Pit bouwadvies is niet aansprakelijk voor schade die ontstaat door toepassing en uitvoering van deze tekeningen en adviezen.

© Copyright Pit bouwadvies